



1


Planta arquitectonica - Nivel 1

1 : 250



No.	Descripción	Fecha

BH-V109 - BLOQUE H - NIVEL 1 - EDIFICIO	
Diseño: Arq. Jose Cabral Codia: 35569	Construcción: Codia:
Proyecto No.: 21DS	Fecha: 14/8/2024 8:49:49 a. m.
Proyecto Residencial Daos - Suites & Villas	Escala: Indicado en vista

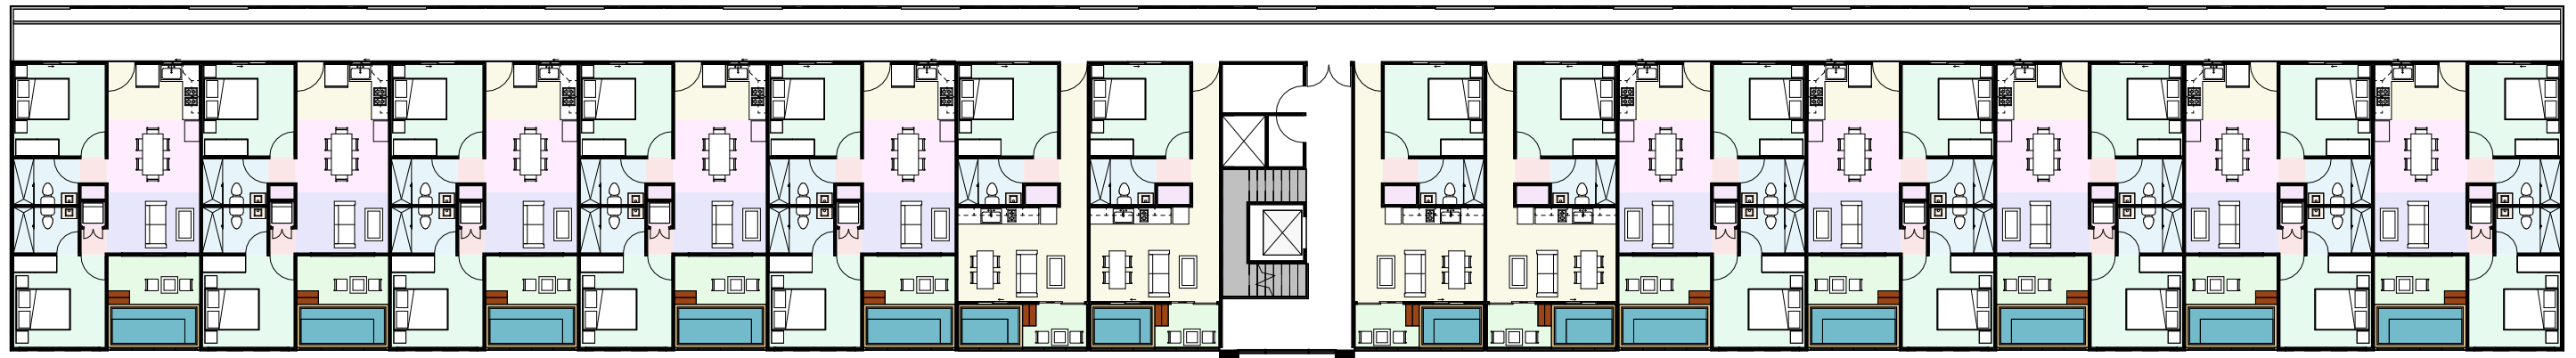

1

Planta arquitectonica - Nivel 2-3

1 : 250



No.	Descripción	Fecha

BH-V110 - BLOQUE H - NIVEL 2-3 - EDIFICIO	
Diseño: Arq. Jose Cabral Codia: 35569	Construcción: Codia:
Proyecto No.: 21DS	Fecha: 14/8/2024 8:49:50 a. m.
Proyecto Residencial Daos - Suites & Villas	Escala: Indicado en vista



1

Planta arquitectonica - Nivel 4 - PH-N1

1 : 250



MORADA

No.	Descripción	Fecha

BH-V111 - BLOQUE H - NIVEL 4 - EDIFICIO - PH N1

Diseño: Arq. Jose Cabral
Codia: 35569


Construcción:
Codia:

Proyecto No.: 21DS

Fecha: 14/8/2024 8:49:51 a. m.

Proyecto Residencial Daos - Suites & Villas

Escala: Indicado en vista

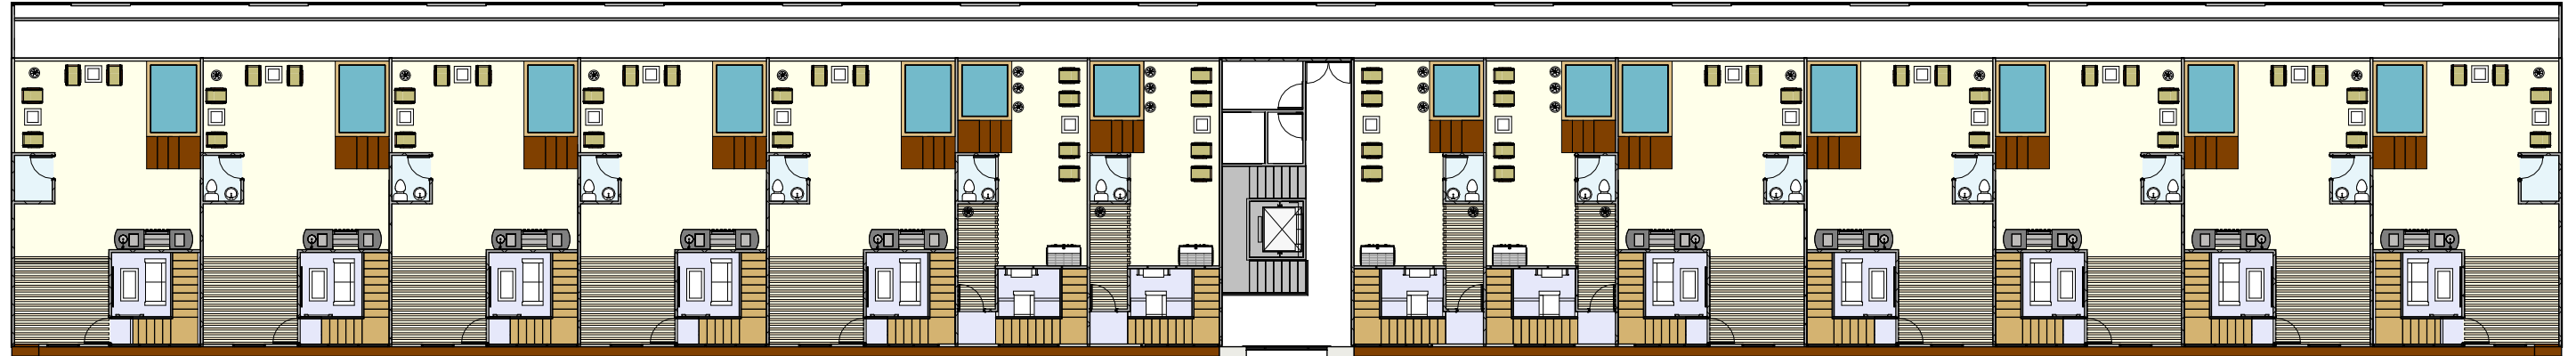

1 Planta arquitectonica - Nivel 4 - PH-N2
1 : 250



No.	Descripción	Fecha

BH-V112 - BLOQUE H - NIVEL 4 - EDIFICIO - PH N2	
Diseño: Arq. Jose Cabral Codia: 35569	Construcción: Codia:
Proyecto No.: 21DS	Fecha: 14/8/2024 8:49:54 a. m.
Proyecto Residencial Daos - Suites & Villas	Escala: Indicado en vista