


REGISTRO CATASTRAL

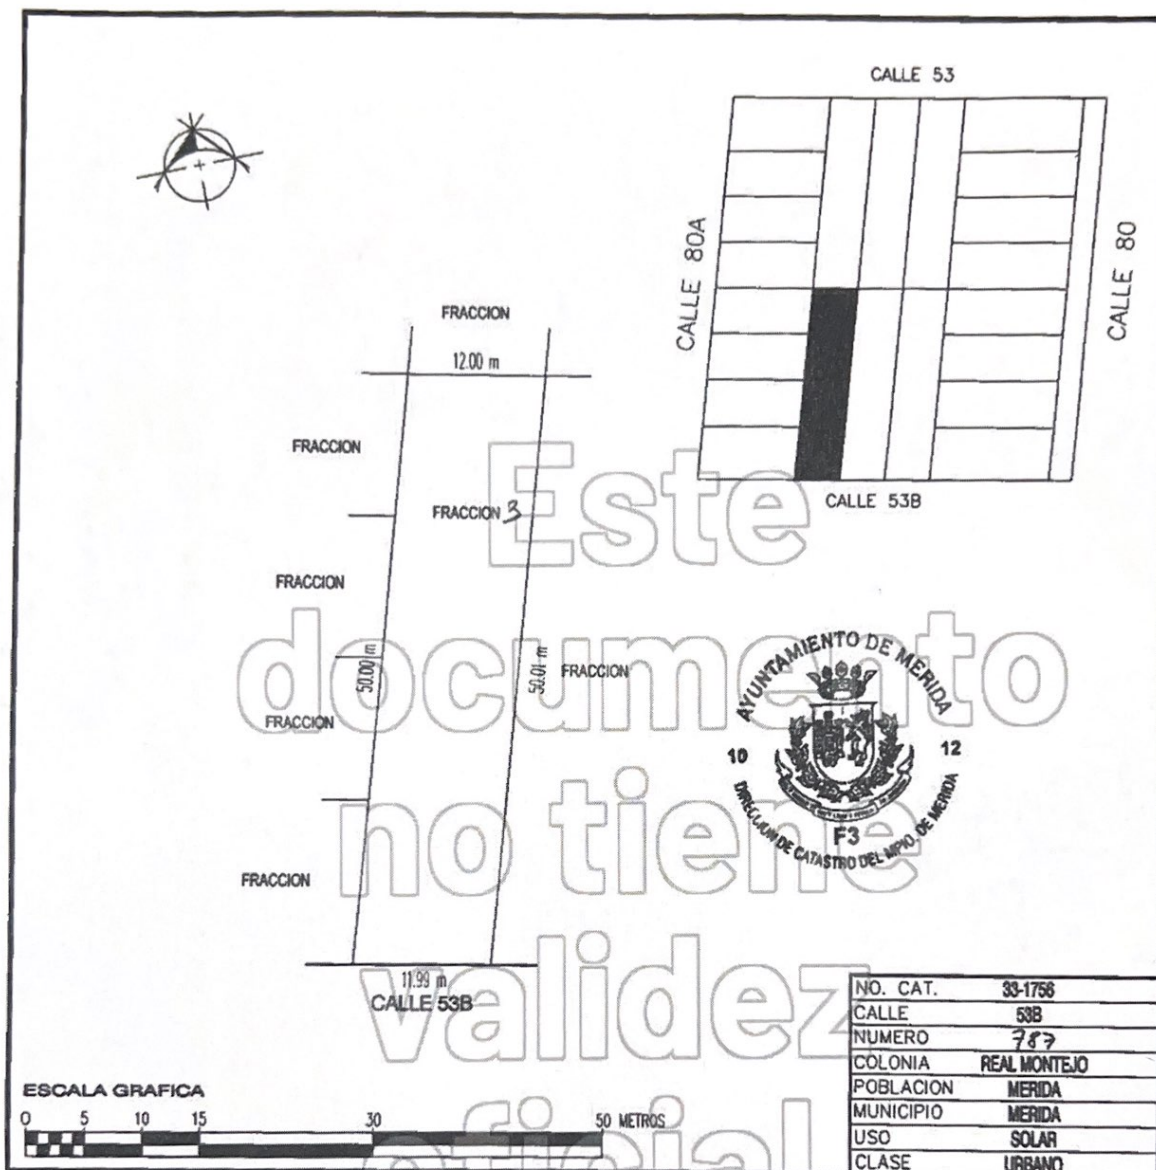

ESCALA 1:500	DIBUJO LUIS REPEYRA DC-P0024
J. DE CARTOGRAFIA	PERITO VALUADOR

J. DE PERITOS	J. DE PROCESOS
---------------	----------------

MERIDA, YUC; A 5 DE DICIEMBRE DE 2011.

TERRENO					
Vxm ²	FTE	FDO	IRREG	V.R.	SUP. (m ²)
					597.48 m ²

[illegible]

NO. CAT.	33-1758
CALLE	538
NUMERO	787
COLONIA	REAL MONTEJO
POBLACION	MERIDA
MUNICIPIO	MERIDA
USO	SOLAR
CLASE	URBANO

CONSTRUCCION	
ANTIGUO	
TIPO POPULAR	
TIPO ECONOMICO	
TIPO MEDIANO	
TIPO CALIDAD	
TIPO LUJO	
MODERNO	
TIPO POPULAR	
TIPO ECONOMICO	
TIPO MEDIANO	
TIPO CALIDAD	
TIPO LUJO	
INDUSTRIAL	
TIPO ECONOMICO	
TIPO MEDIO	
TIPO SUPERIOR	

