

## NOTAS

- ACOTACIÓN EN METROS.
- NIVELES EN METROS.
- NO SE TOMARÁN COTAS A ESCALA DE ESTE PLANO.
- LAS COTAS SON A PAREDES DE ACABADOS.
- DEBERÁN CONSERVARSE LAS FECHAS Y REVISIONES SUBSECUENTES DE CADA PLANO.
- ESTE PLANO DEBERÁ VERIFICARSE CON LOS CORRESPONDIENTES DE INSTALACIONES Y ESTRUCTURALES, CUALQUIER DISCREPANCIA DEBERÁ CONSERVARSE CON LA DIRECCIÓN DE OBRA.
- EL CONTRIBUYENTE DEBERÁ REVISAR EL LUGAR DE LA OBRA, ANTES DE EJECUTAR, LAS DIMENSIONES Y NIVELES INDICADOS EN ESTE PLANO, DEBENDO SOMETER A LA DIRECCIÓN DE LA OBRA CUALQUIER DIFERENCIA QUE HUBIERE, ASÍ COMO LA INTERPRETACIÓN QUE DE EL PROPIO CONTRIBUYENTE A ESTE DIBUJO.
- ESTE PLANO REEMPLAZA TODO PLANO ANTERIOR A ESTA FECHA.
- TODOS LOS ACABADOS SEÑALADOS EN ESTE PLANO DEBERÁN EJECUTARSE DE ACORDO A LAS ESPECIFICACIONES CORRESPONDIENTES.
- ESTE PLANO DEBERÁ LEERSE JUNTO CON LAS ESPECIFICACIONES CORRESPONDIENTES A CADA ESPECIALIDAD.

## REFERENCIA

- VER PLANOS:  
- PARA DETALLES ARQUITECTÓNICOS, HERRAMIENTAS Y CARPINTERÍAS VER SERIE DE PLANOS CORRESPONDIENTES.  
- PARA ELEVADORES VER GUÍA MECÁNICA.

## NOTAS

- LA ALTURA DEL PRETEL INTERIOR Y PLAFÓN ES CON RESPECTO AL NIVEL DE PISO TERMINADO PLATEA.

## SIMBOLOGÍA

- N.P.T.** NIVEL DE PISO TERMINADO
- N.S.L.** NIVEL SUPERIOR DE LOSA ESTRUCTURAL
- N.L.B.L.** NIVEL LECHO BAJO DE LOSA ESTRUCTURAL
- N.L.B.P.** NIVEL LECHO BAJO DE PLAFÓN
- N.C.P.** NIVEL CORONAMIENTO PRETEL
- N.C.M.** NIVEL CORONAMIENTO MURO
- N.C.** NIVEL CERRAMIENTO
- N.A.** NIVEL ANTEPECHO
- N.B.** NIVEL BANQUETA
- B.A.P.** BAJADA DE AGUAS PLUVIALES
- B.A.N.** BAJADA DE AGUAS NEGRAS
- G.P.C.I.** GABINETE PROTECCIÓN CONTRA INCENDIOS
- NIVEL INDICADO EN PLANTA
- NIVEL INDICADO EN CORTE O ALZADO
- CAMBIO DE NIVEL EN PISO
- TIPO DE CANCELIERIA O CARPINTERIA
- CAMBIO DE MATERIAL EN MURO
- CAMBIO DE NIVEL EN PLAFÓN
- CAMBIO DE MATERIAL EN PISO
- CAMBIO DE MATERIAL EN PLAFÓN
- ESPECIFICACIÓN DE ACABADO EN MURO
- ESPECIFICACIÓN DE ACABADO EN PISO
- ESPECIFICACIÓN DE ACABADO EN PLAFÓN
- ESPECIFICACIÓN DE ACABADO EN ZOCLO
- MURO NUEVO
- MURO EXISTENTE
- INDICA COTA A EJE
- INDICA COTA A PARO

## REVISIONES

NO.	DESCRIPCIÓN	FECHA
001	TIPO DE REVISIÓN	DÍA / MES / AÑO
002	TIPO DE REVISIÓN	DÍA / MES / AÑO
003	TIPO DE REVISIÓN	DÍA / MES / AÑO

## CROQUIS DE LOCALIZACIÓN



## DIRECTOR RESPONSABLE DE OBRA

.....

## CORRESPONSABLE DE SEGURIDAD ESTRUCTURAL

.....

## CORRESPONSABLE DE DISEÑO URBANO Y ARQUITECTÓNICO

.....

## CORRESPONSABLE EN INSTALACIONES

.....

## DISEÑO INTERIORES

.....

## DISEÑO ESTRUCTURAL

.....

## DISEÑO HIDRAULICO / SANITARIO / GAS

.....

## DISEÑO ELECTRICO

.....

## DISEÑO AIRE ACONDICIONADO

.....

## DISEÑO INSTALACIONES ESPECIALES

.....

## PROPIETARIO

.....

## PROYECTISTA

.....

**CASAS LA LAGARTIJA**  
LA LAGARTIJA  
FONTANA ROSA 164

PLANOS ARQUITECTÓNICOS  
FACHADAS

ACOTACIÓN | NIVEL

1:100 | +00.00

ESCALA | FECHA


1:100 | 21/12/2020

ESCALA GRÁFICA



CLAVE

**A.02.04 FACHADAS**

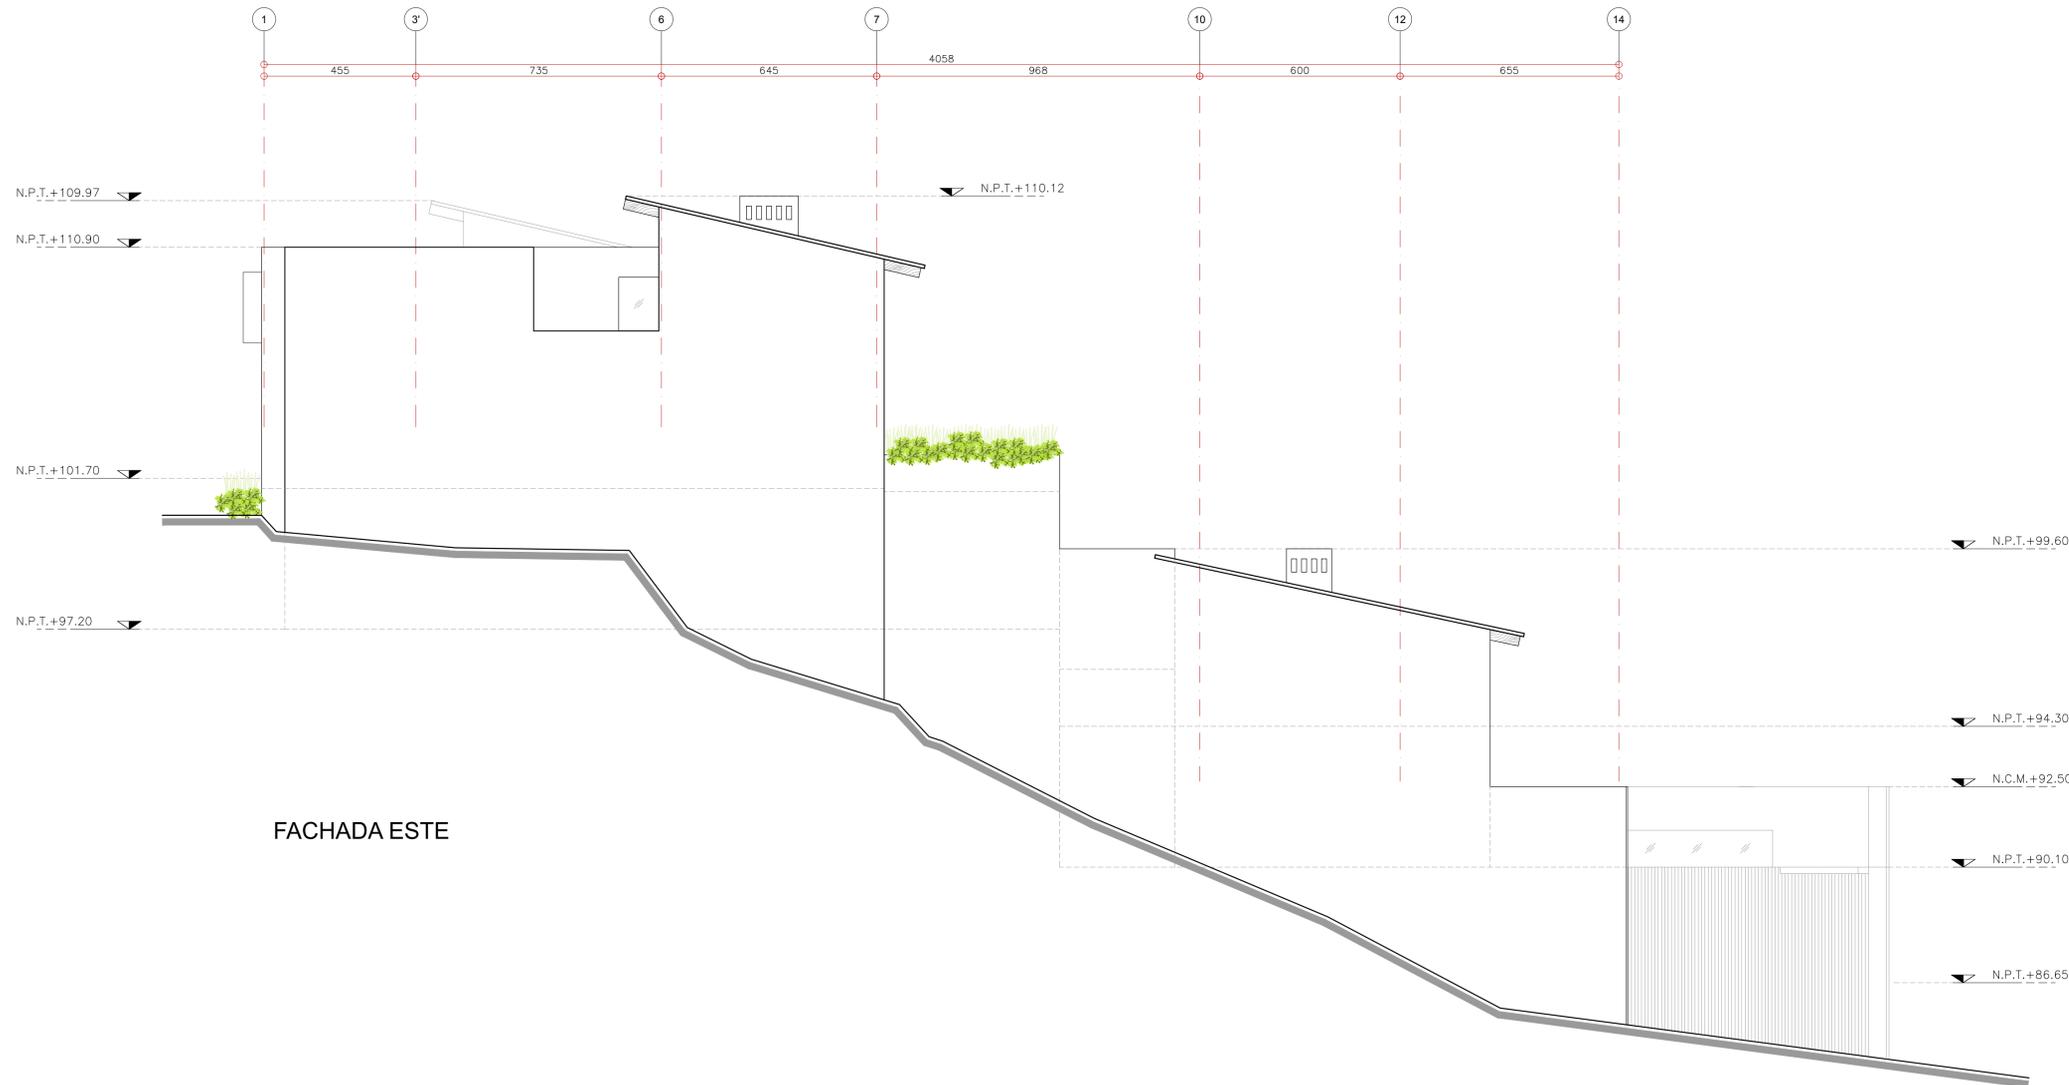

FACHADA ESTE