

NOTAS

- ACOTACIÓN EN METROS.
- NIVELES EN METROS.
- NO SE TOMARÁN COTAS A ESCALA DE ESTE PLANO.
- LAS COTAS SON A PAROS DE ACABADOS.
- DEBERÁN CONSERVARSE LAS FECHAS Y REVISIONES SUBSECUENTES DE CADA PLANO.
- ESTE PLANO DEBERÁ VERIFICARSE CON LOS CORRESPONDIENTES DE INSTALACIONES Y ESTRUCTURALES, CUALQUIER DISCREPANCIA DEBERÁ CONSERVARSE CON LA DIRECCIÓN DE OBRA.
- EL CONTRIBUYENTE RECIBIRÁ EN EL LUGAR DE LA OBRA, ANTES DE EJERCITAR, LAS DIMENSIONES Y NIVELES INDICADOS EN ESTE PLANO, DEBENDO SOMETER A LA DIRECCIÓN DE LA OBRA CUALQUIER DIFERENCIA QUE HUBIERE, ASÍ COMO LA INTERPRETACIÓN QUE DE EL PROPIO CONTRIBUYENTE A ESTE DIBUJO.
- ESTE PLANO REEMPLAZA TODO PLANO ANTERIOR A ESTA FECHA.
- TODOS LOS ACABADOS SEÑALADOS EN ESTE PLANO DEBERÁN EJECUTARSE DE ACUERDO A LAS ESPECIFICACIONES CORRESPONDIENTES.
- ESTE PLANO DEBERÁ LEERSE JUNTO CON LAS ESPECIFICACIONES CORRESPONDIENTES A CADA ESPECIALIDAD.

REFERENCIA

VER PLANOS:
- PARA DETALLES ARQUITECTÓNICOS, HERRAMIENTAS Y CARPINTERÍAS VER SERIE DE PLANOS CORRESPONDIENTES.
- PARA ELEVADORES VER GUÍA MECÁNICA.

NOTAS:

- LA ALTURA DEL PRETEL INTERIOR Y PLAFÓN ES CON RESPECTO AL NIVEL DE PISO TERMINADO (N.P.T.).

SIMBOLOGÍA

- N.P.T.** NIVEL DE PISO TERMINADO
- N.S.L.** NIVEL SUPERIOR DE LOSA ESTRUCTURAL
- N.L.B.L.** NIVEL LECHO BAJO DE LOSA ESTRUCTURAL
- N.L.B.P.** NIVEL LECHO BAJO DE PLAFÓN
- N.C.P.** NIVEL CORONAMIENTO PRETEL
- N.C.M.** NIVEL CORONAMIENTO MURO
- N.C.** NIVEL CERRAMIENTO
- N.A.** NIVEL ANTEPECHO
- N.B.** NIVEL BANQUETA
- B.A.P.** BAJADA DE AGUAS PLUVIALES
- B.A.N.** BAJADA DE AGUAS NEGRAS
- G.P.C.I.** GABINETE PROTECCIÓN CONTRA INCENDIOS
- ☀ NIVEL INDICADO EN PLANTA
- ↕ NIVEL INDICADO EN CORTE O ALZADO
- ↕ CAMBIO DE NIVEL EN PISO
- ↕ TIPO DE CANCELERÍA O CARPINTERÍA
- ↕ CAMBIO DE MATERIAL EN MURO
- ↕ CAMBIO DE NIVEL EN PLAFÓN
- ↕ CAMBIO DE MATERIAL EN PISO
- ↕ CAMBIO DE MATERIAL EN PLAFÓN
- ⚠ ESPECIFICACIÓN DE ACABADO EN MURO
- Ⓜ ESPECIFICACIÓN DE ACABADO EN PISO
- Ⓜ ESPECIFICACIÓN DE ACABADO EN PLAFÓN
- Ⓜ ESPECIFICACIÓN DE ACABADO EN ZOCLO
- ▬ MURO NUEVO
- ▬ MURO EXISTENTE
- ↕ INDICA COTA A EJE
- ↕ INDICA COTA A PARO

REVISIONES

NO.	DESCRIPCIÓN	FECHA
001	TIPO DE REVISIÓN	DÍA / MES / AÑO
002	TIPO DE REVISIÓN	DÍA / MES / AÑO
003	TIPO DE REVISIÓN	DÍA / MES / AÑO

CROQUIS DE LOCALIZACIÓN



DIRECTOR RESPONSABLE DE OBRA

.....

CORRESPONSABLE DE SEGURIDAD ESTRUCTURAL

.....

CORRESPONSABLE DE DISEÑO URBANO Y ARQUITECTÓNICO

.....

CORRESPONSABLE EN INSTALACIONES

.....

DISEÑO INTERIORES

.....

DISEÑO ESTRUCTURAL

.....

DISEÑO HIDRÁULICO / SANITARIO / GAS

.....

DISEÑO ELÉCTRICO

.....

DISEÑO AIRE ACONDICIONADO

.....

DISEÑO INSTALACIONES ESPECIALES

.....

PROPIETARIO

.....

PROYECTISTA

CASAS LA LAGARTIJA
LA LAGARTIJA
FONTANA ROSA 164

PLANOS ARQUITECTÓNICOS
FACHADAS

ACOTACIÓN | NIVEL

ALINEACIÓN | +00.00

ESCALA | FECHA


1:100 | 11/12/2019

ESCALA GRÁFICA

0 1 2 3 4 5 6 7 8 9

CLAVE

A.02.03 FACHADAS

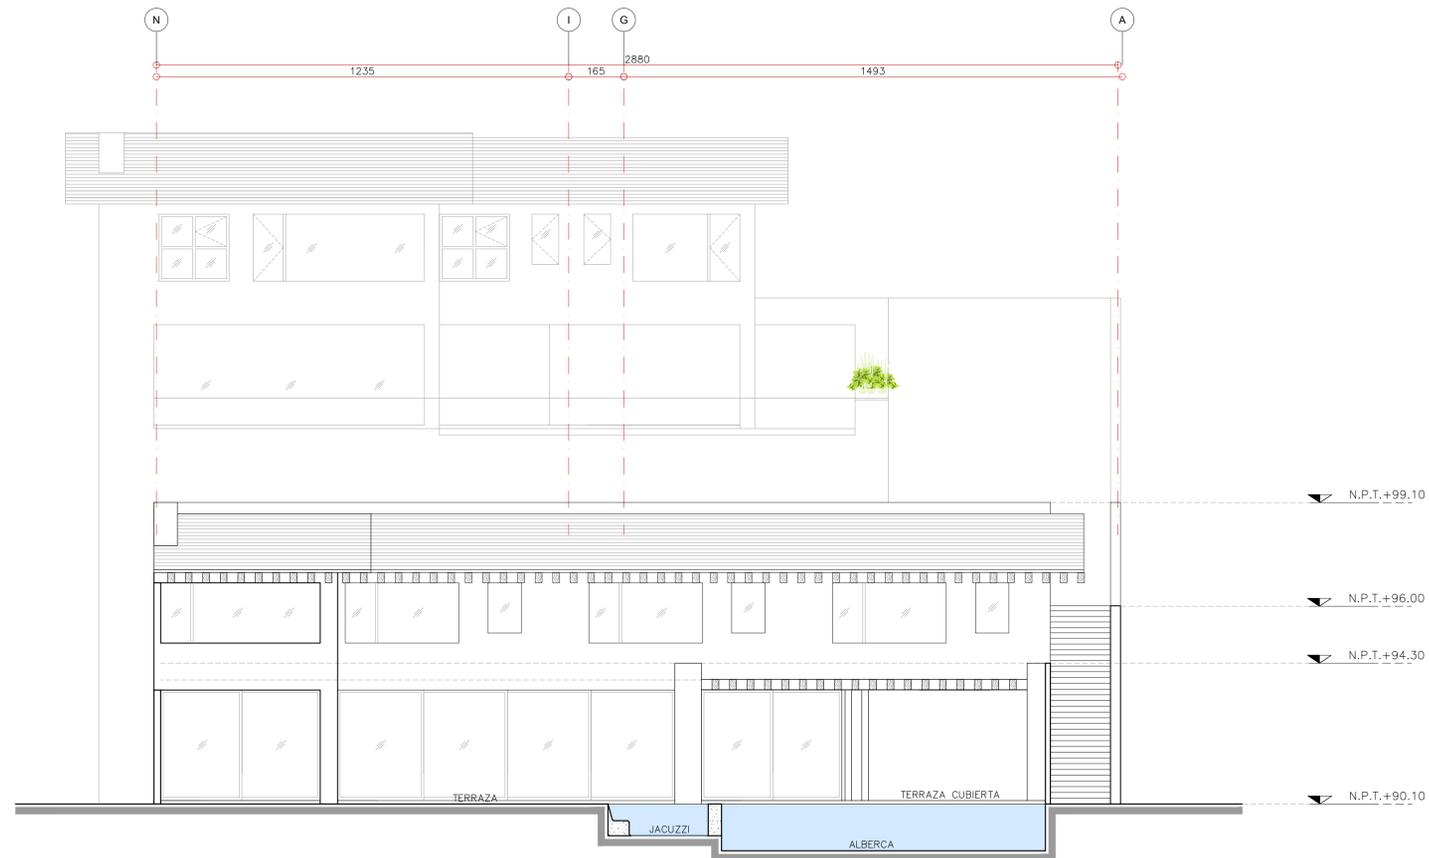

FACHADA SUR
CASA 2 Y 3