
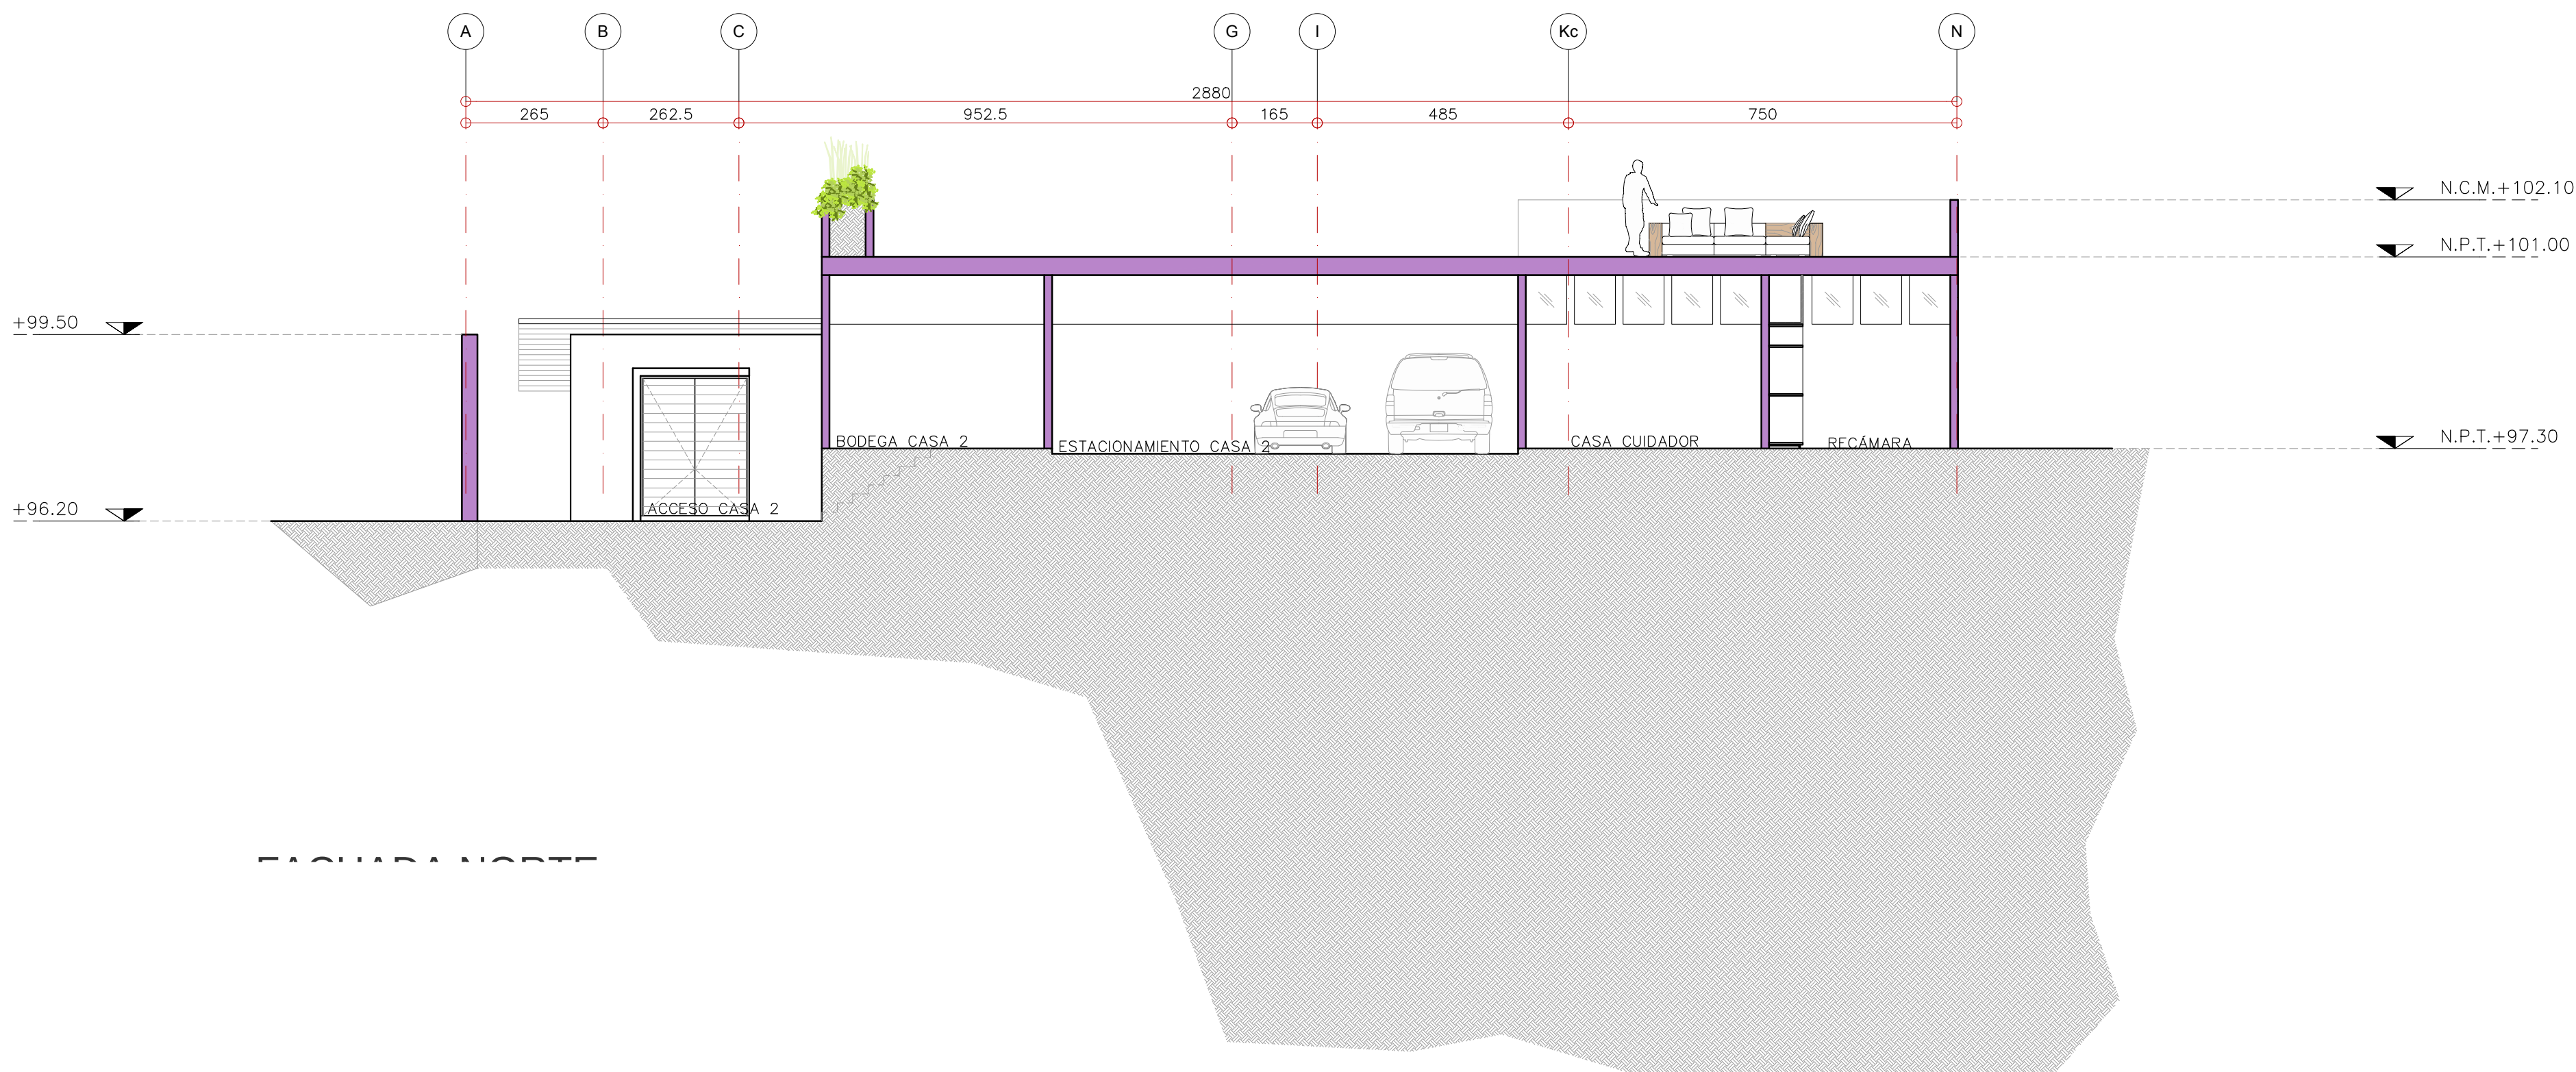


ANEXO 1

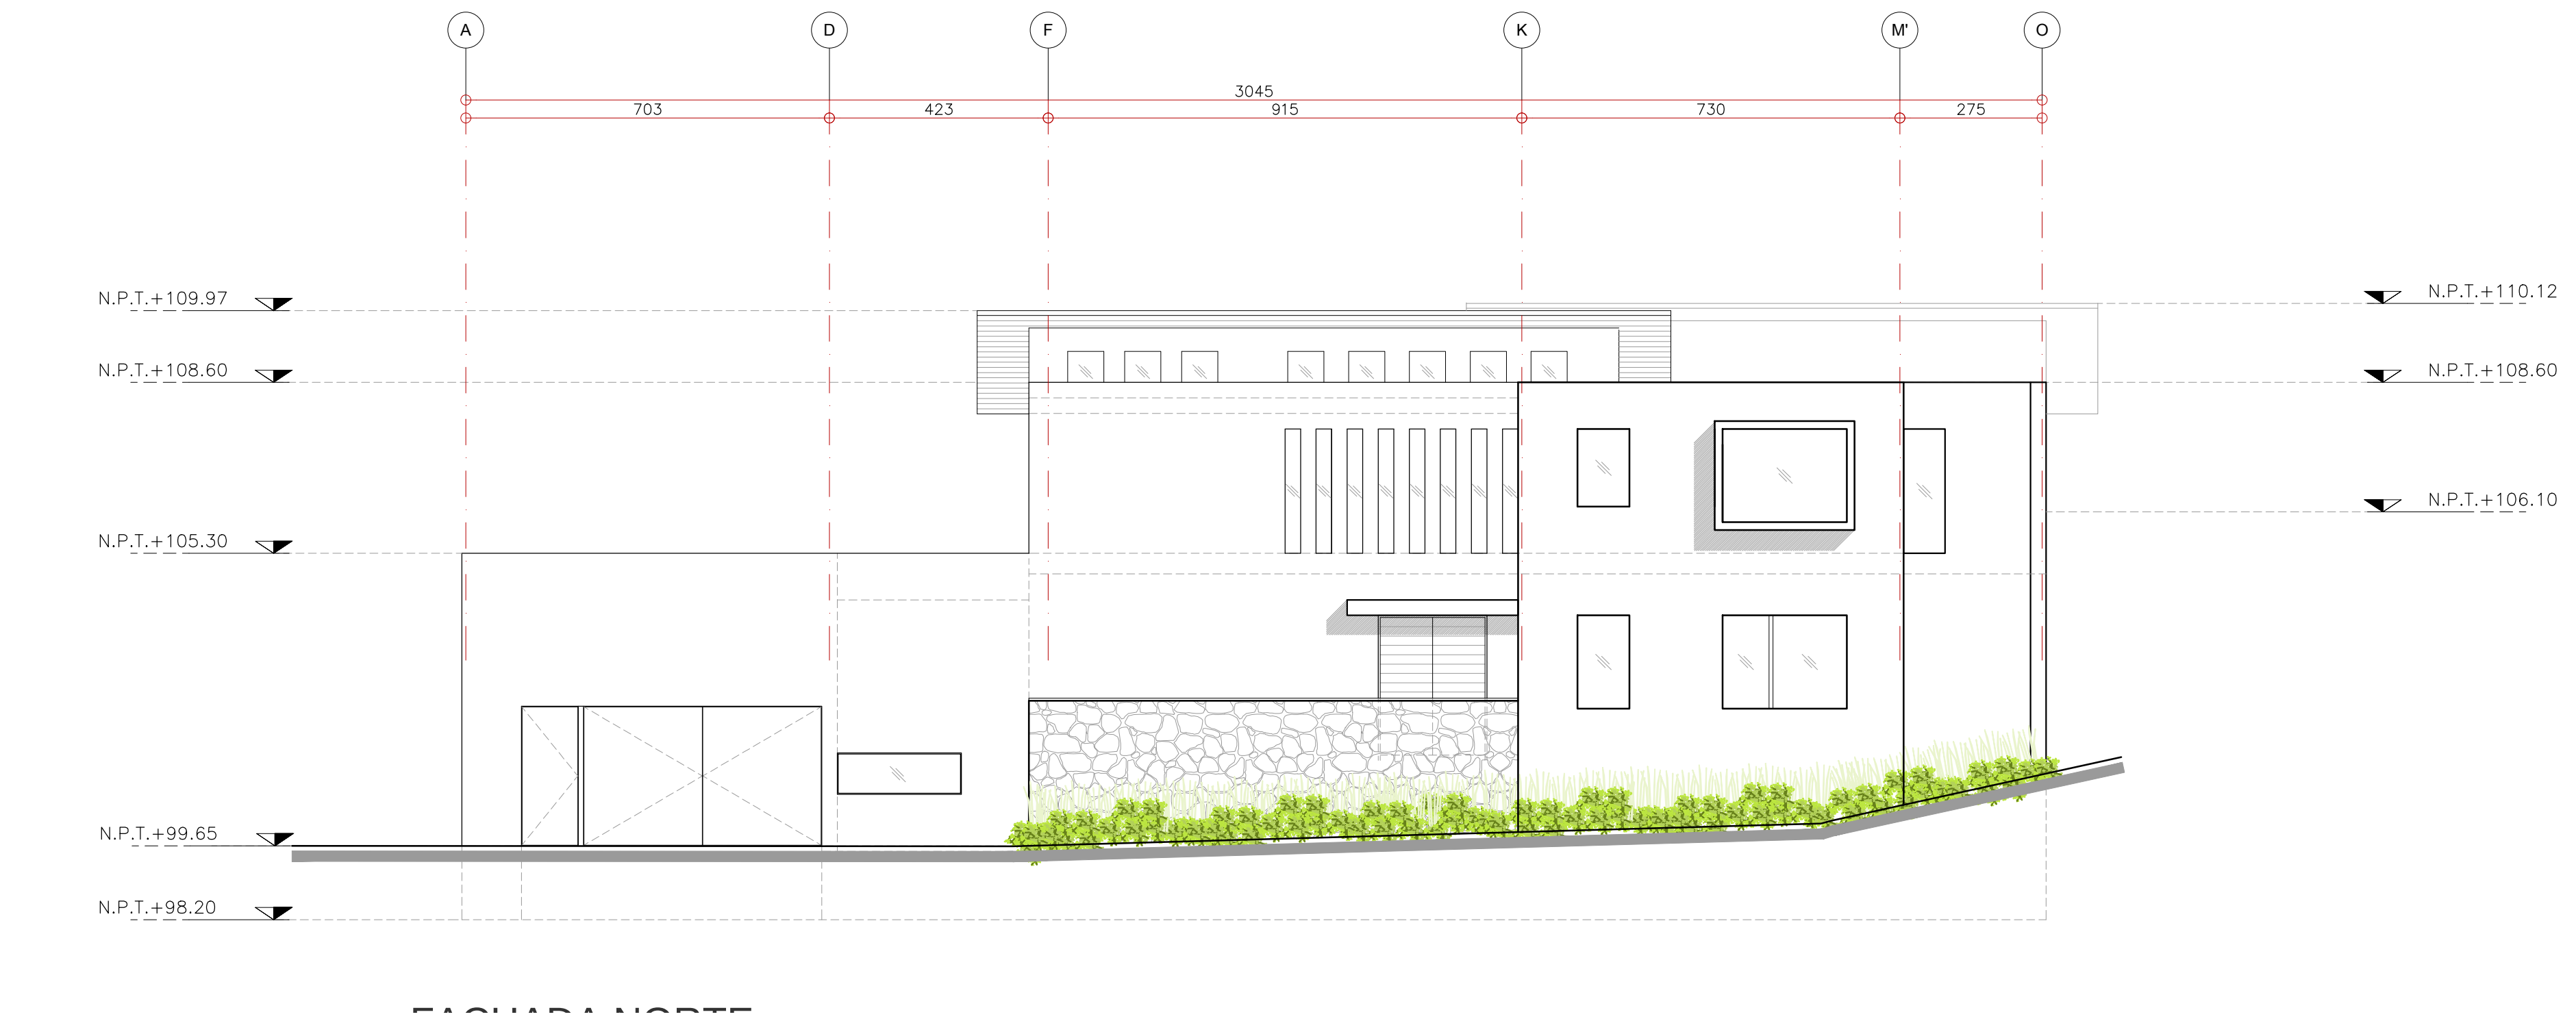

LEGORRETA®

VICTOR LEGORRETA
MIGUEL ALMARAZ
MIGUEL ALATRISTE

PALACIO DE VERANOS 2014 A.C.P. 11000 MEXICO COMA
PL. 11000 MEXICO COMA
DURANGO 200 COL. ROMA NORTE DEL. CHAMPANCO C.P. 24000 MEXICO COMA
TEL. +52 (55) 51 70 00
WWW.LEGORRETA.COM.MX

NOTAS

- ACOTACIÓN EN METROS.
- NIVELES EN METROS.
- NO SE TOMARÁN COTAS A ESCALA DE ESTE PLANO.
- LAS COTAS SON A PAROS DE ACABADOS.
- DEBERÁN CONSULTARSE LAS FECHAS Y REVISIONES SUBSECUENTES DE CADA PLANO.
- ESTE PLANO DEBERÁ VERIFICARSE CON LOS CORRESPONDIENTES DE INSTALACIONES Y ESTRUCTURALES, CUALQUIER DISCREPANCIA DEBERÁ CONSULTARSE CON LA DIRECCIÓN DE OBRA.
- EL CONTRAÍDO RESTITUIRÁ EN EL LUGAR DE LA OBRA, ANTES DE EJECUTAR, LAS DIMENSIONES Y NIVELES INDICADOS EN ESTE PLANO, DEBIENDO SOMETER A LA DIRECCIÓN DE LA OBRA CUALQUIER DIFERENCIA QUE HUBIERE, ASÍ COMO LA INTERPRETACIÓN QUE DE EL PROPIO CONTRAÍDA A ESTE DIBUJO.
- ESTE PLANO HABRÁ TODO PLANO ANTERIOR A ESTA FECHA.
- TODOS LOS ACABADOS SEÑALADOS EN ESTE PLANO DEBERÁN EJECUTARSE DE ACORDO A LAS ESPECIFICACIONES CORRESPONDIENTES.
- ESTE PLANO DEBERÁ LEERSE JUNTO CON LAS ESPECIFICACIONES CORRESPONDIENTES A CADA ESPECIALIDAD.

REFERENCIA

VER PLANOS:

- PARA DETALLES ARQUITECTÓNICOS, HERRAMIENTAS Y CARPINTERÍAS VER SERIE DE PLANOS CORRESPONDIENTES.
- PARA ELEVADORES VER GUÍA MECÁNICA.

NOTAS:

- LA ALTURA DEL PREIL INTERIOR Y PLAFÓN ES CON RESPECTO AL NIVEL DE PISO TERMINADO (N.P.T.).

SIMBOLOGÍA

N.P.T.

NIVEL DE PISO TERMINADO

N.S.L.

NIVEL SUPERIOR DE LOSA ESTRUCTURAL

N.L.B.L.

NIVEL LECHO BAJO DE LOSA ESTRUCTURAL

N.L.B.P.

NIVEL LECHO BAJO DE PLAFÓN

N.C.P.

NIVEL CORONAMIENTO PREIL

N.C.M.

NIVEL CORONAMIENTO MURO

N.C.

NIVEL CERRAMIENTO

N.A.

NIVEL ANTEPECHO

N.B.

NIVEL BANQUETA

B.A.P.

BAJADA DE AGUAS PLUVIALES

B.A.N.

BAJADA DE AGUAS NEGRAS

G.P.C.I.

GABINETE PROTECCIÓN CONTRA INCENDIOS

NIVEL INDICADO EN PLANTA

NIVEL INDICADO EN CORTE O ALZADO

CAMBIO DE NIVEL EN PISO

TIPO DE CANCELERÍA O CARPINTERÍA

CAMBIO DE MATERIAL EN MURO

CAMBIO DE NIVEL EN PLAFÓN

CAMBIO DE MATERIAL EN PISO

CAMBIO DE MATERIAL EN PLAFÓN

ESPECIFICACIÓN DE ACABADO EN MURO

ESPECIFICACIÓN DE ACABADO EN PISO

ESPECIFICACIÓN DE ACABADO EN PLAFÓN

ESPECIFICACIÓN DE ACABADO EN ZÓCLO

MURO NUEVO

MURO EXISTENTE

INDICA COTA A EJE

INDICA COTA A PARO

REVISIONES

NO.	DESCRIPCIÓN	FECHA
001	TIPO DE REVISIÓN	DÍA / MES / AÑO
002	TIPO DE REVISIÓN	DÍA / MES / AÑO
003	TIPO DE REVISIÓN	DÍA / MES / AÑO

CROQUIS DE LOCALIZACIÓN

DIRECTOR RESPONSABLE DE OBRA

CORRESPONSABLE DE SEGURIDAD ESTRUCTURAL

CORRESPONSABLE DE DISEÑO URBANO Y ARQUITECTÓNICO

CORRESPONSABLE EN INSTALACIONES

DISEÑO INTERIORES

DISEÑO ESTRUCTURAL

DISEÑO HIDRAULICO / SANITARIO / GAS

DISEÑO ELECTRICO

DISEÑO AIRE ACONDICIONADO

DISEÑO INSTALACIONES ESPECIALES

PROPIETARIO

PROYECTISTA

CASAS LA LAGARTIJA

LA LAGARTIJA

FONTANA ROSA 164

PLANOS ARQUITECTÓNICOS

FACHADAS

ACOTACIÓN

METROS

NIVEL

+00.00

ESCALA

1:100

FECHA

2/12/2020

ESCALA GRÁFICA

0 1 2 3 4 5 6 7 8 9

CLAVE

A.02.01 FACHADAS