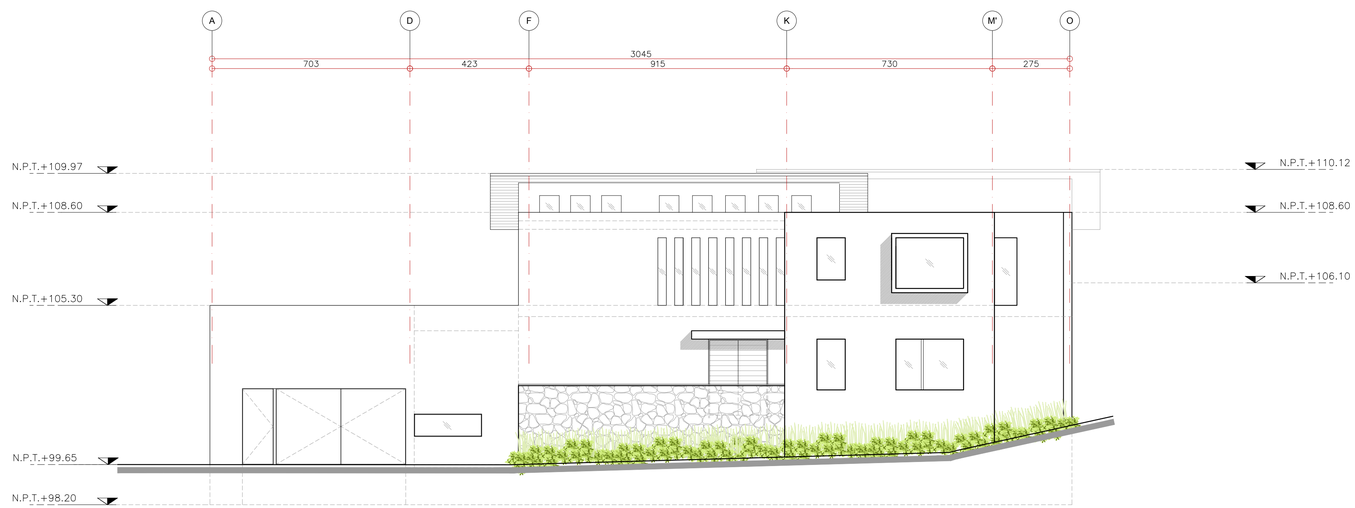

FACHADA PRINCIPAL (NORTE)

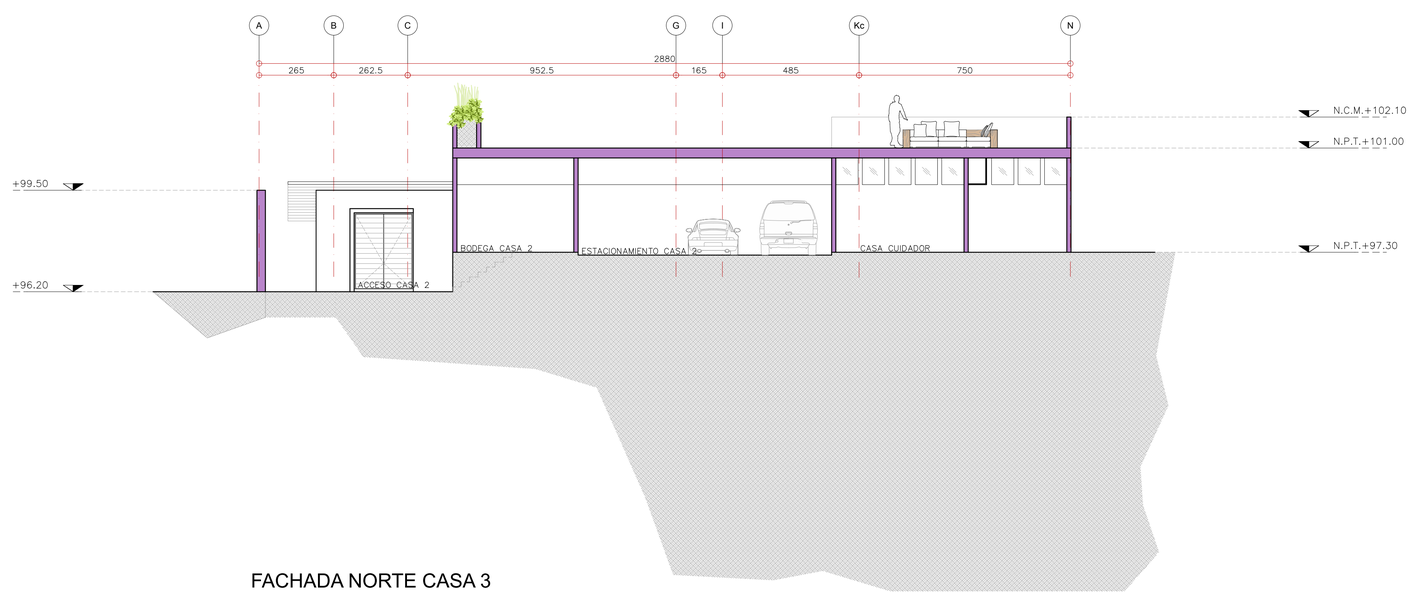

FACHADA NORTE CASA 3

LEGORRETA®

VICTOR LEGORRETA
MIGUEL ALMARAZ
MIGUEL ALATRISTE

PALACIO DE VERSALLES 280-A C.P. 11000 MEXICO CDMX
TEL. +52 (55)52 8 76 98
DURANGO 326 COL. ROMA NORTE DEL. CUAUHTEMOC C.P. 06700
TEL. +52 (55)52 5 74 94
TEL. +52 (55)52 5 79 86
www.legorreta.org.mx

NOTAS

- ACOTACIÓN EN METROS.
- NIVELES EN METROS.
- NO SE TOMARAN COTAS A ESCALA DE ESTE PLANO.
- LAS COTAS SON A PAÑOS DE ACABADOS.
- DEBERÁN CONSIGNARSE LAS FECHAS Y REVISIONES SUBSECUENTES DE CADA PLANO.
- ESTE PLANO DEBERÁ VERIFICARSE CON LOS CORRESPONDIENTES DE INSTALACIONES Y ESTRUCTURALES. CUALQUIER DISCREPANCIA DEBERÁ CONSULTARSE CON LA DIRECCIÓN DE OBRA.
- EL CONTRATISTA RECTIFICARA EN EL LUGAR DE LA OBRA, ANTES DE EJECUTAR, LAS DIMENSIONES Y NIVELES INDICADOS EN ESTE PLANO, DEBIENDO SOMETER A LA DIRECCION DE LA OBRA CUALQUIER DIFERENCIA QUE HUBIERE, ASÍ COMO LA INTERPRETACIÓN QUE DE EL PROPIO CONTRATISTA A ESTE DIBUJO.
- ESTE PLANO MODIFICA TODO PLANO ANTERIOR A ESTA FECHA.
- TODOS LOS ACABADOS SEÑALADOS EN ESTE PLANO DEBERAN EJECUTARSE DE ACUERDO A LAS ESPECIFICACIONES CORRESPONDIENTES.
- ESTE PLANO DEBERS LEERSE JUNTO CON LAS ESPECIFICACIONES CORRESPONDIENTES A CADA ESPECIALIDAD.

REFRERENCIA

VER PLANOS:
- PARA DETALLES ARQUITECTÓNICOS, HERRAMIENTAS Y CARPINTERÍAS VER SERIE DE PLANOS CORRESPONDIENTES.
- PARA ELEVADORES VER GUÍA MECÁNICA.

NOTAS:
- LA ALTURA DEL PRETIL INTERIOR Y PLAFÓN ES CON RESPECTO AL NIVEL DE PISO TERMINADO (N.P.T.)

SIMBOLOGIA

N.P.T.	NIVEL DE PISO TERMINADO
N.S.L.	NIVEL SUPERIOR DE LOSA ESTRUCTURAL
N.L.B.L.	NIVEL LECHO BAJO DE LOSA ESTRUCTURAL
N.L.B.P.	NIVEL LECHO BAJO DE PLAFON
N.C.P.	NIVEL CORONAMIENTO PRETIL
N.C.M.	NIVEL CORONAMIENTO MURO
N.C.	NIVEL CERRAMIENTO
N.A.	NIVEL ANTEPECHO
N.B.	NIVEL BANQUETA
B.A.P.	BAJADA DE AGUAS PLUVIALES
B.A.N.	BAJADA DE AGUAS NEGRAS
G.P.C.I	GABINETA PROTECCION CONTRA INCENDIOS
	NIVEL INDICADO EN PLANTA
	NIVEL INDICADO EN CORTE O ALZADO
	CAMBIO DE NIVEL EN PISO
HC-03	TIPO DE CANCELERIA O CARPINTERIA
	CAMBIO DE MATERIAL EN MURO
	CAMBIO DE NIVEL EN PLAFON
	CAMBIO DE MATERIAL EN PISO
	CAMBIO DE MATERIAL EN PLAFON
A	ESPECIFICACION DE ACABADO EN MURO
E-5	ESPECIFICACION DE ACABADO EN PISO
P-1	ESPECIFICACION DE ACABADO EN PLAFON
	ESPECIFICACION DE ACABADO EN ZOCLO
	MURO NUEVO
	MURO EXISTENTE
	INDICA COTA A EJE
	INDICA COTA A PAÑO

REVISIONES

NO.	DESCRIPCIÓN	FECHA
001	TIPO DE REVISIÓN	DÍA / MES / AÑO
002	TIPO DE REVISIÓN	DÍA / MES / AÑO
003	TIPO DE REVISIÓN	DÍA / MES / AÑO

CROQUIS DE LOCALIZACIÓN

DIRECTOR RESPONSABLE DE OBRA

CORRESPONSABLE DE SEGURIDAD ESTRUCTURAL

CORRESPONSABLE DE DISEÑO URBANO Y ARQUITECTONICO

CORRESPONSABLE EN INSTALACIONES

DISEÑO INTERIORES

DISEÑO ESTRUCTURAL

DISEÑO HIDRAULICO / SANITARIO / GAS

DISEÑO ELECTRICO

DISEÑO AIRE ACONDICIONADO

DISEÑO INSTALACIONES ESPECIALES

PROPIETARIO

PROYECTISTA

CASAS LA LAGARTIJA

LA LAGARTIJA
FONTANA ROSA 164

PLANOS ARQUITECTÓNICOS
FACHADAS

ACOTACIÓN	NIVEL
METROS	+/- 00.00
ESCALA	**FECHA**
1:100	11/12/2019

ESCALA GRÁFICA

0 1 2 3 4 5 6 7 8 9

CLAVE

A.02.01 FACHADAS