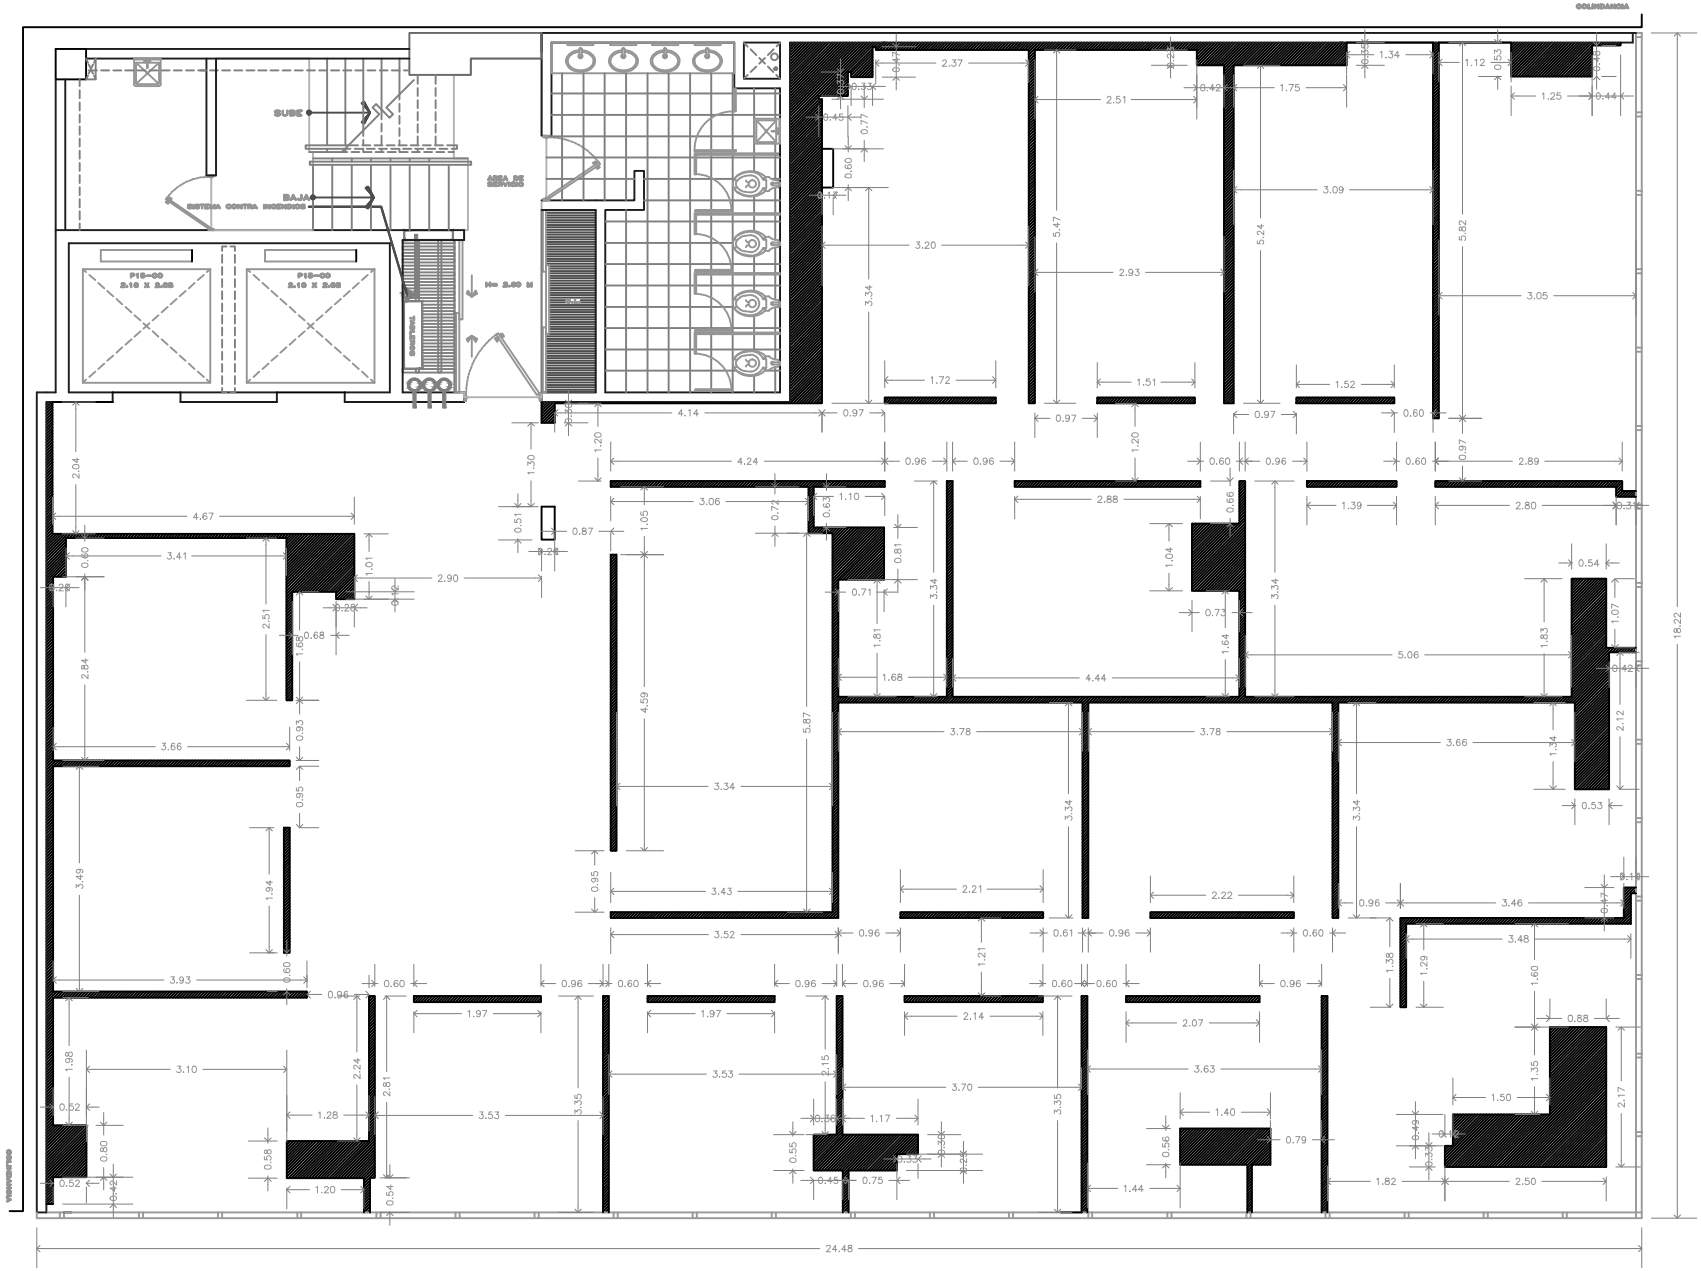

PLANTA SEPTIMO NIVEL (OFICINAS)