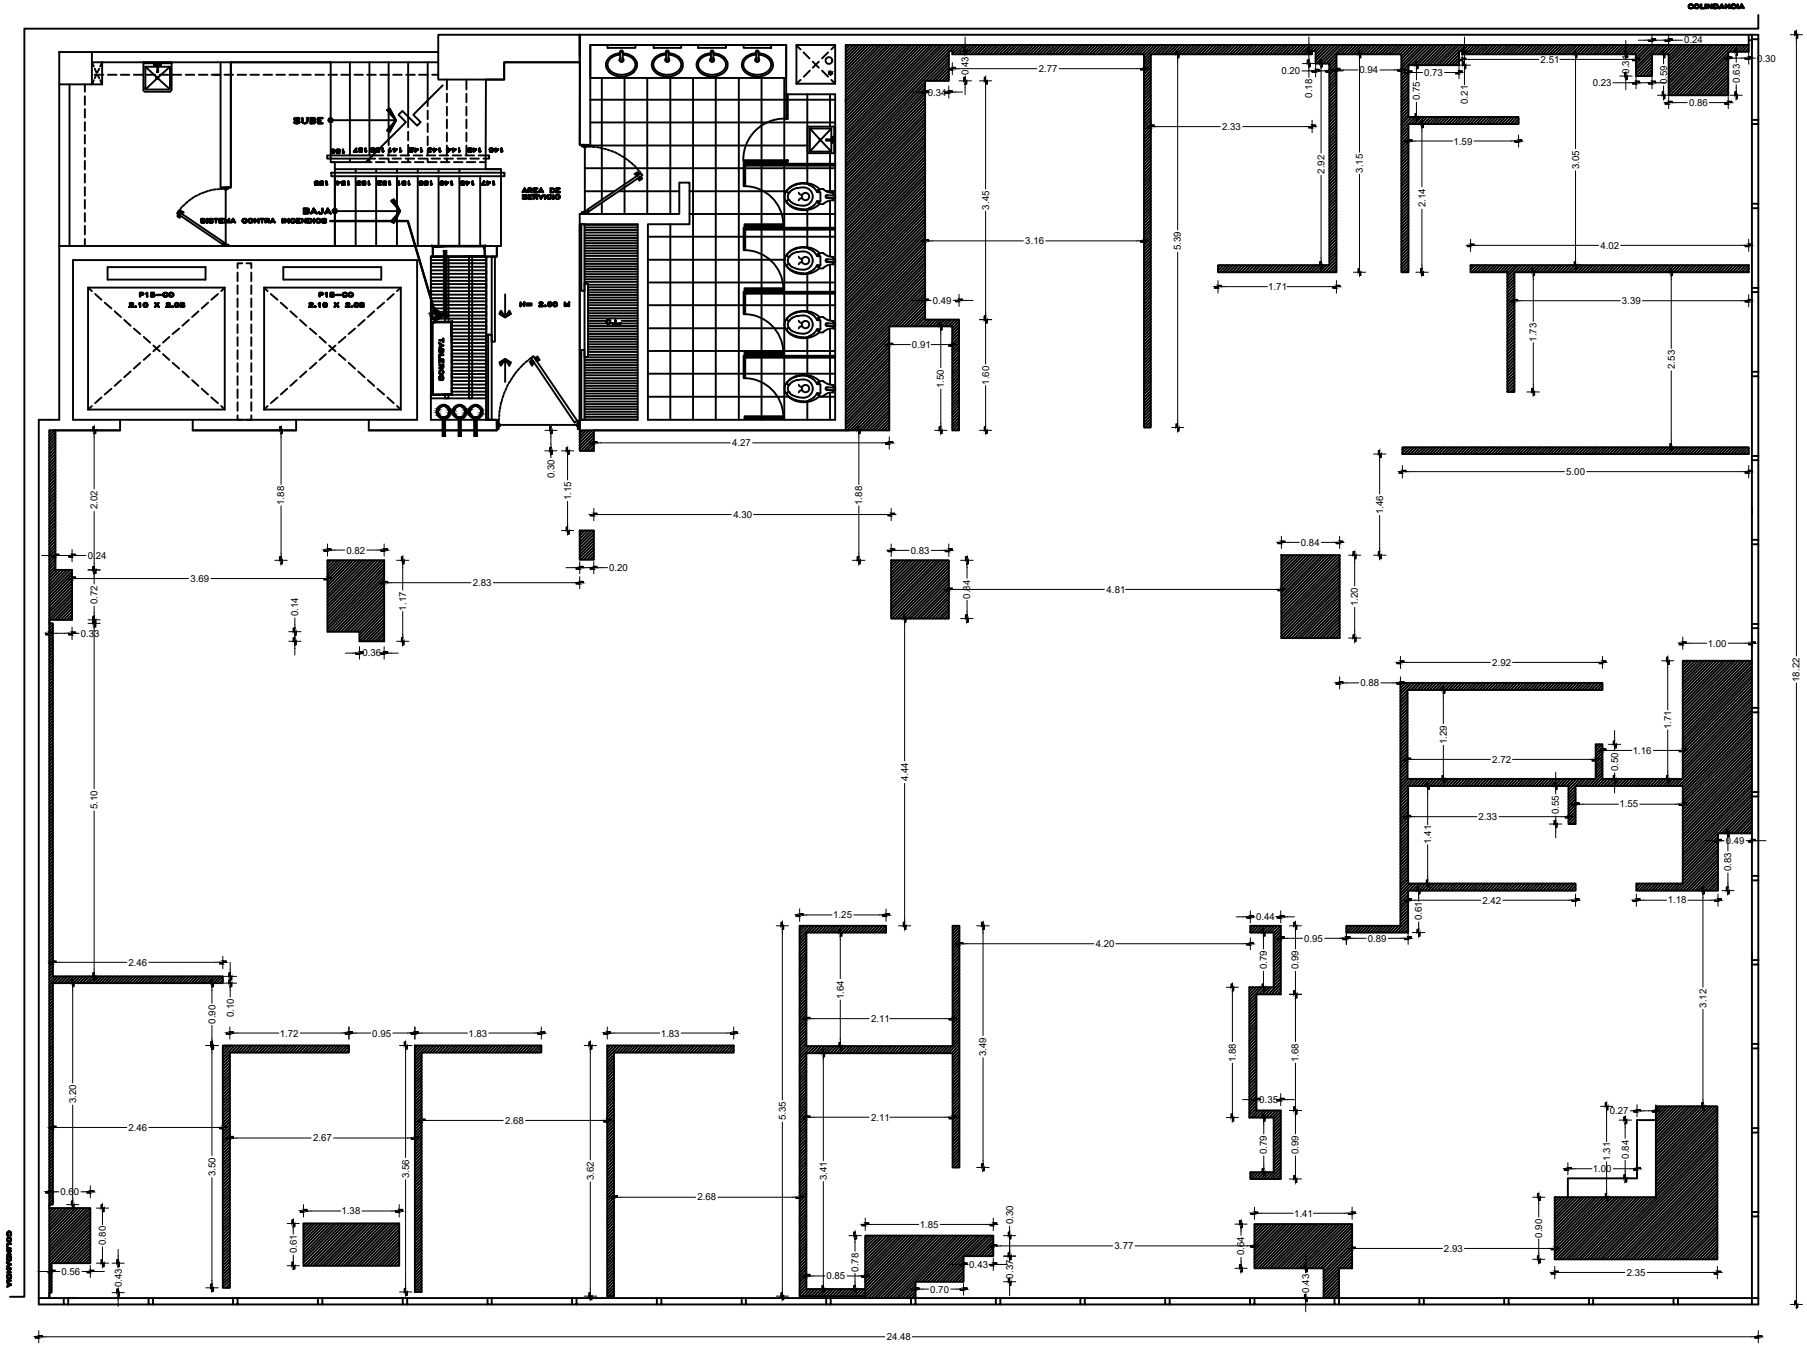

PLANTA DECIMO NIVEL (OFICINAS)