




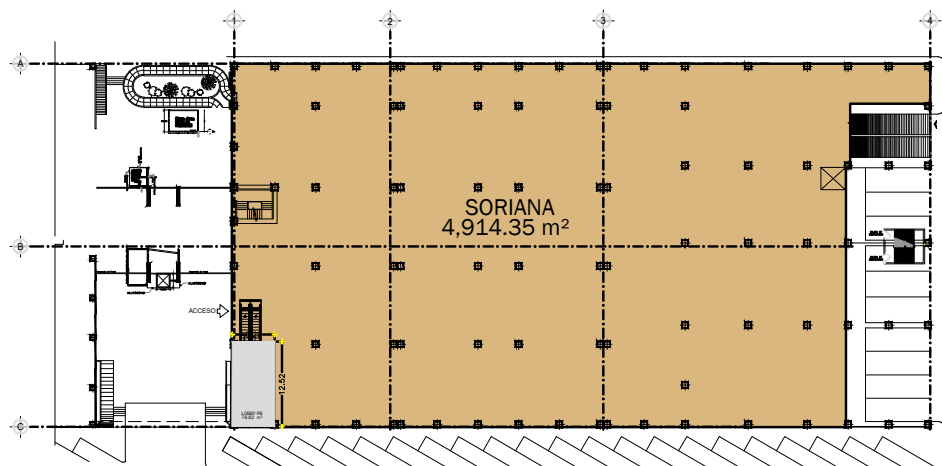


PLANTA BAJA MZ-70

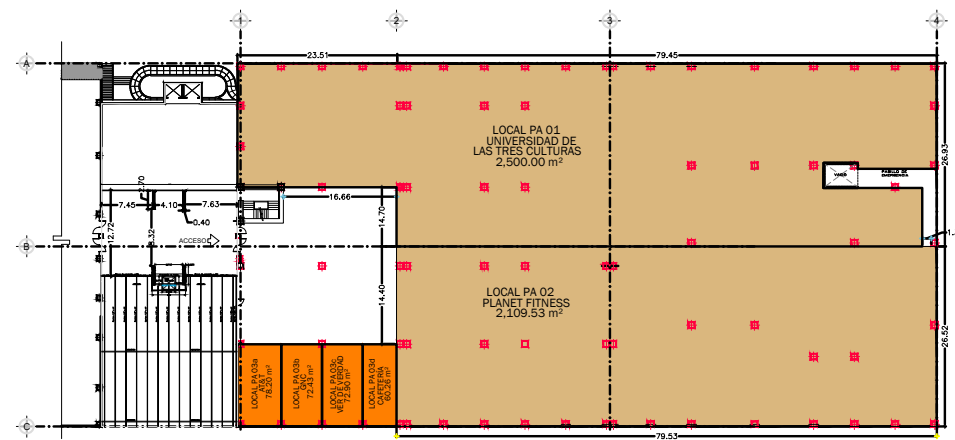

PLANTA ALTA MZ-70

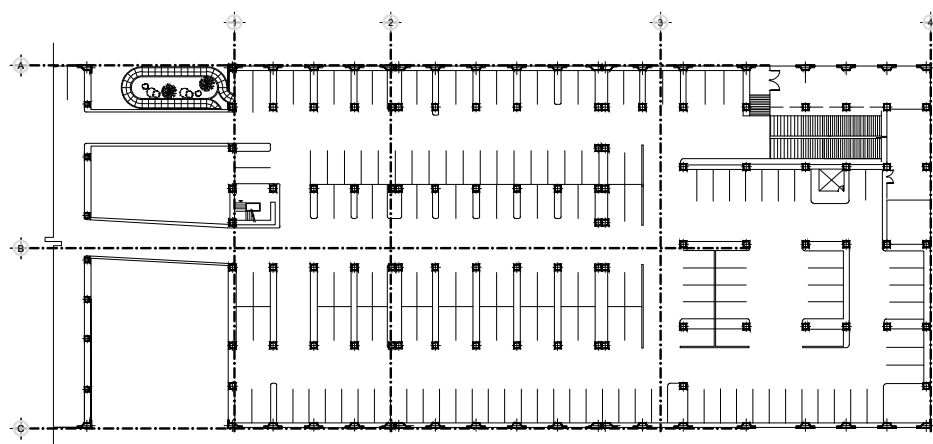

PLANTA SOTANO MZ-70

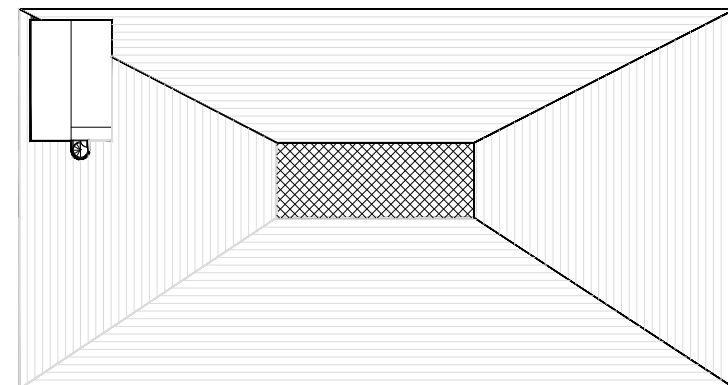


PLANTA AZOTEA MZ-70

RENTADO

EN NEGOCIACIÓN

EN FIRMAS

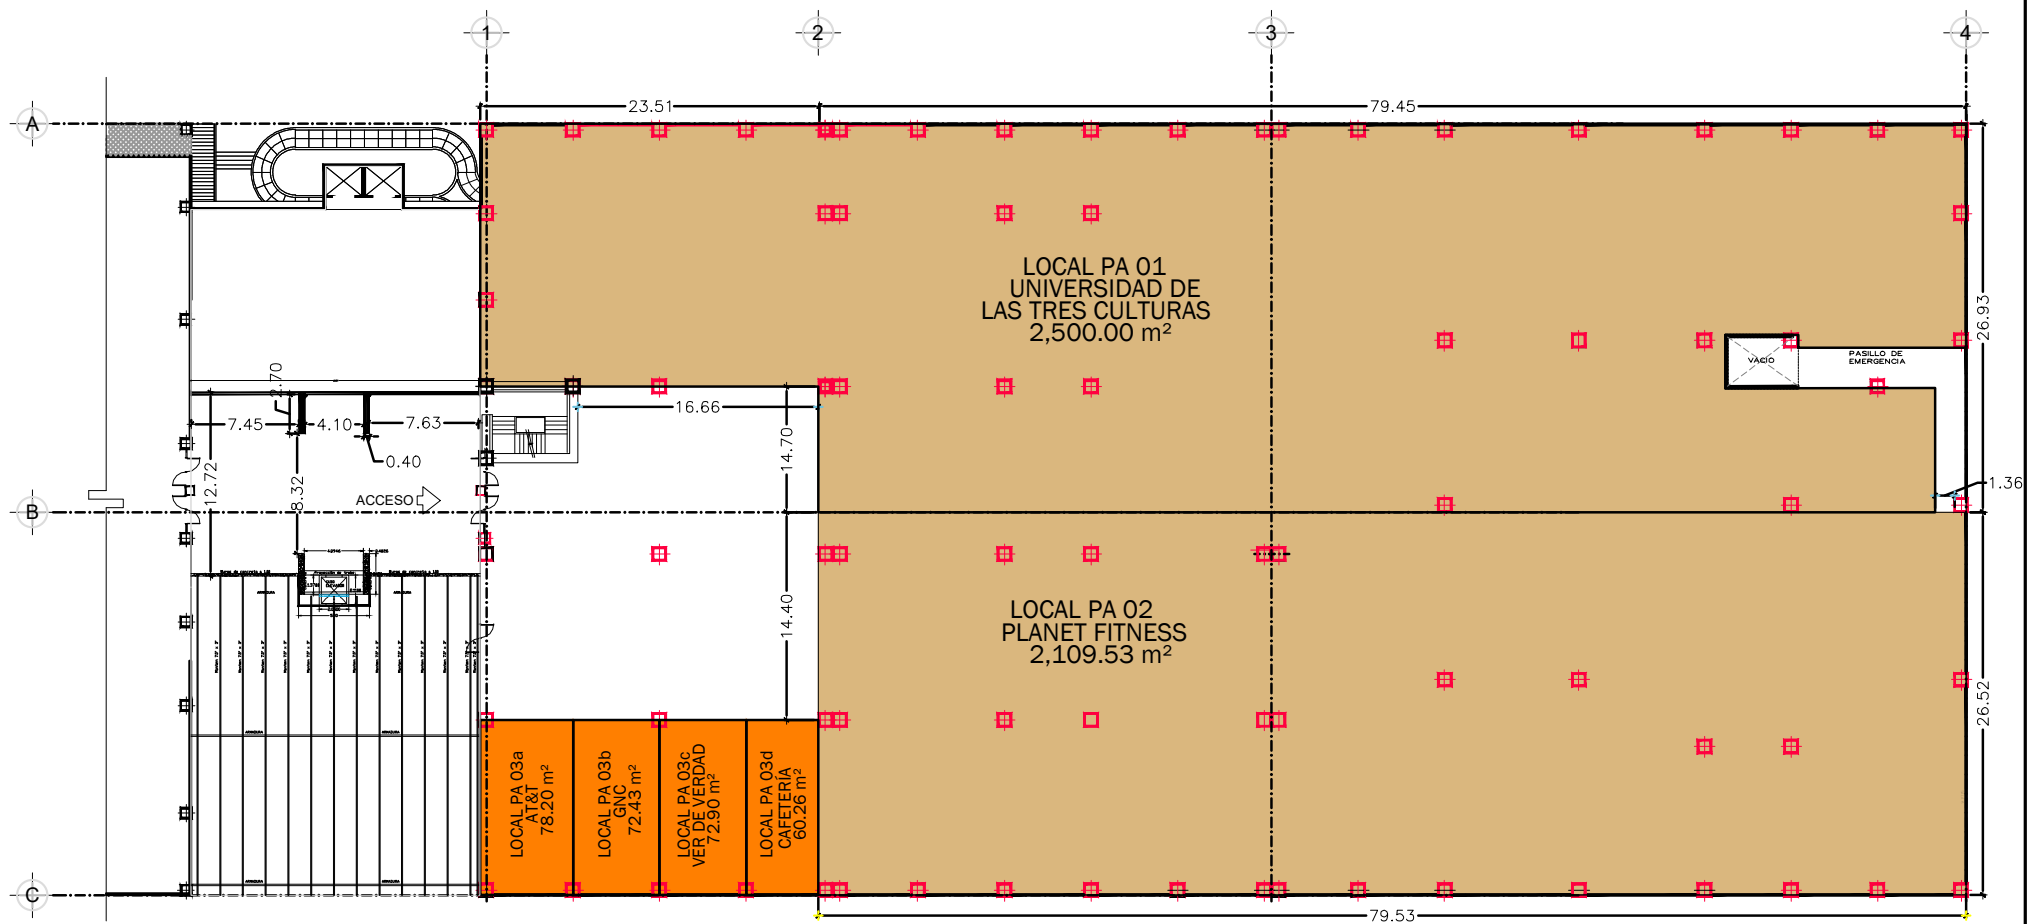

PLANTA ALTA MZ-70

RENTADO

EN NEGOCIACIÓN

EN FIRMAS

