



SIMBOLÓGIA REDES	
1	● SALIDA DE TV
1	⊙ SALIDA DE COMPUTO
0	▣ REGISTRO DE TV
0	⊞ REGISTRO DE COMPUTO

SIMBOLÓGIA REDES	
1	▣ SENSOR DE ALARMA
1	⊞ REGISTRO DE ALARMA
1	⊞ CONTROL DE ALARMA
1	▣ SIRENA
1	● SALIDA TELEFÓNICA
1	▣ REGISTRO TELEFÓNICO


SIMBOLÓGIA ILUMINACIÓN	
3	⊞ SALIDA DE CIELO
4	⊞ SPOT
0	⊞ SPOT DE PISO
0	⊞ SALIDA DE MURO
0	⊞ EXTRACTOR
6	⊞ LUZ DE CORTESÍA
0	▣ LUZ BAJO GABINETE
2	⊞ APAGADOR SENCILLO
2	⊞ APAGADOR DE VAIVÉN
0	⊞ ABANICO DE TECHO
1	⊞ PORTERO / INTERCOM
0	⊞ CHICHARRA / INTERCOM

SIMBOLÓGIA CONTACTOS	
6	⊞ CONTACTO DOBLE
0	⊞ CONTACTO 220V
0	⊞ CONTACTO DE PISO
0	CONTACTO DE PISO
0	CONTACTO NAVIGAD
1	▣ CENTRO DE CARGA
1	⊞ INTERRUPTOR GENERAL
1	▣ MEDIDOR


NOTAS	
* MEDIDAS EN METROS	
* TODOS LOS CONTACTOS IRÁN A UNA ALTURA DE 0.40 M. DE N.P.T., EXCEPTO DONDE SE ESPECIFIQUE OTRA ALTURA.	
* TODOS LOS APAGADORES IRÁN A UNA ALTURA DE 1.20 M. DE N.P.T., EXCEPTO DONDE SE ESPECIFIQUE OTRA ALTURA.	
* TODOS LAS SALIDAS DE TV IRÁN A UNA ALTURA DE 1.65 M. DE N.P.T. EXCEPTO DONDE SE ESPECIFIQUE OTRA ALTURA.	
* TODOS LAS SALIDAS PARA BOTONERAS IRÁN A UNA ALTURA DE 1.40 M. DE N.P.T. EXCEPTO DONDE SE ESPECIFIQUE OTRA ALTURA.	

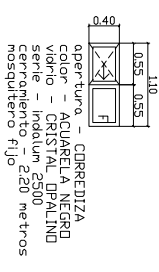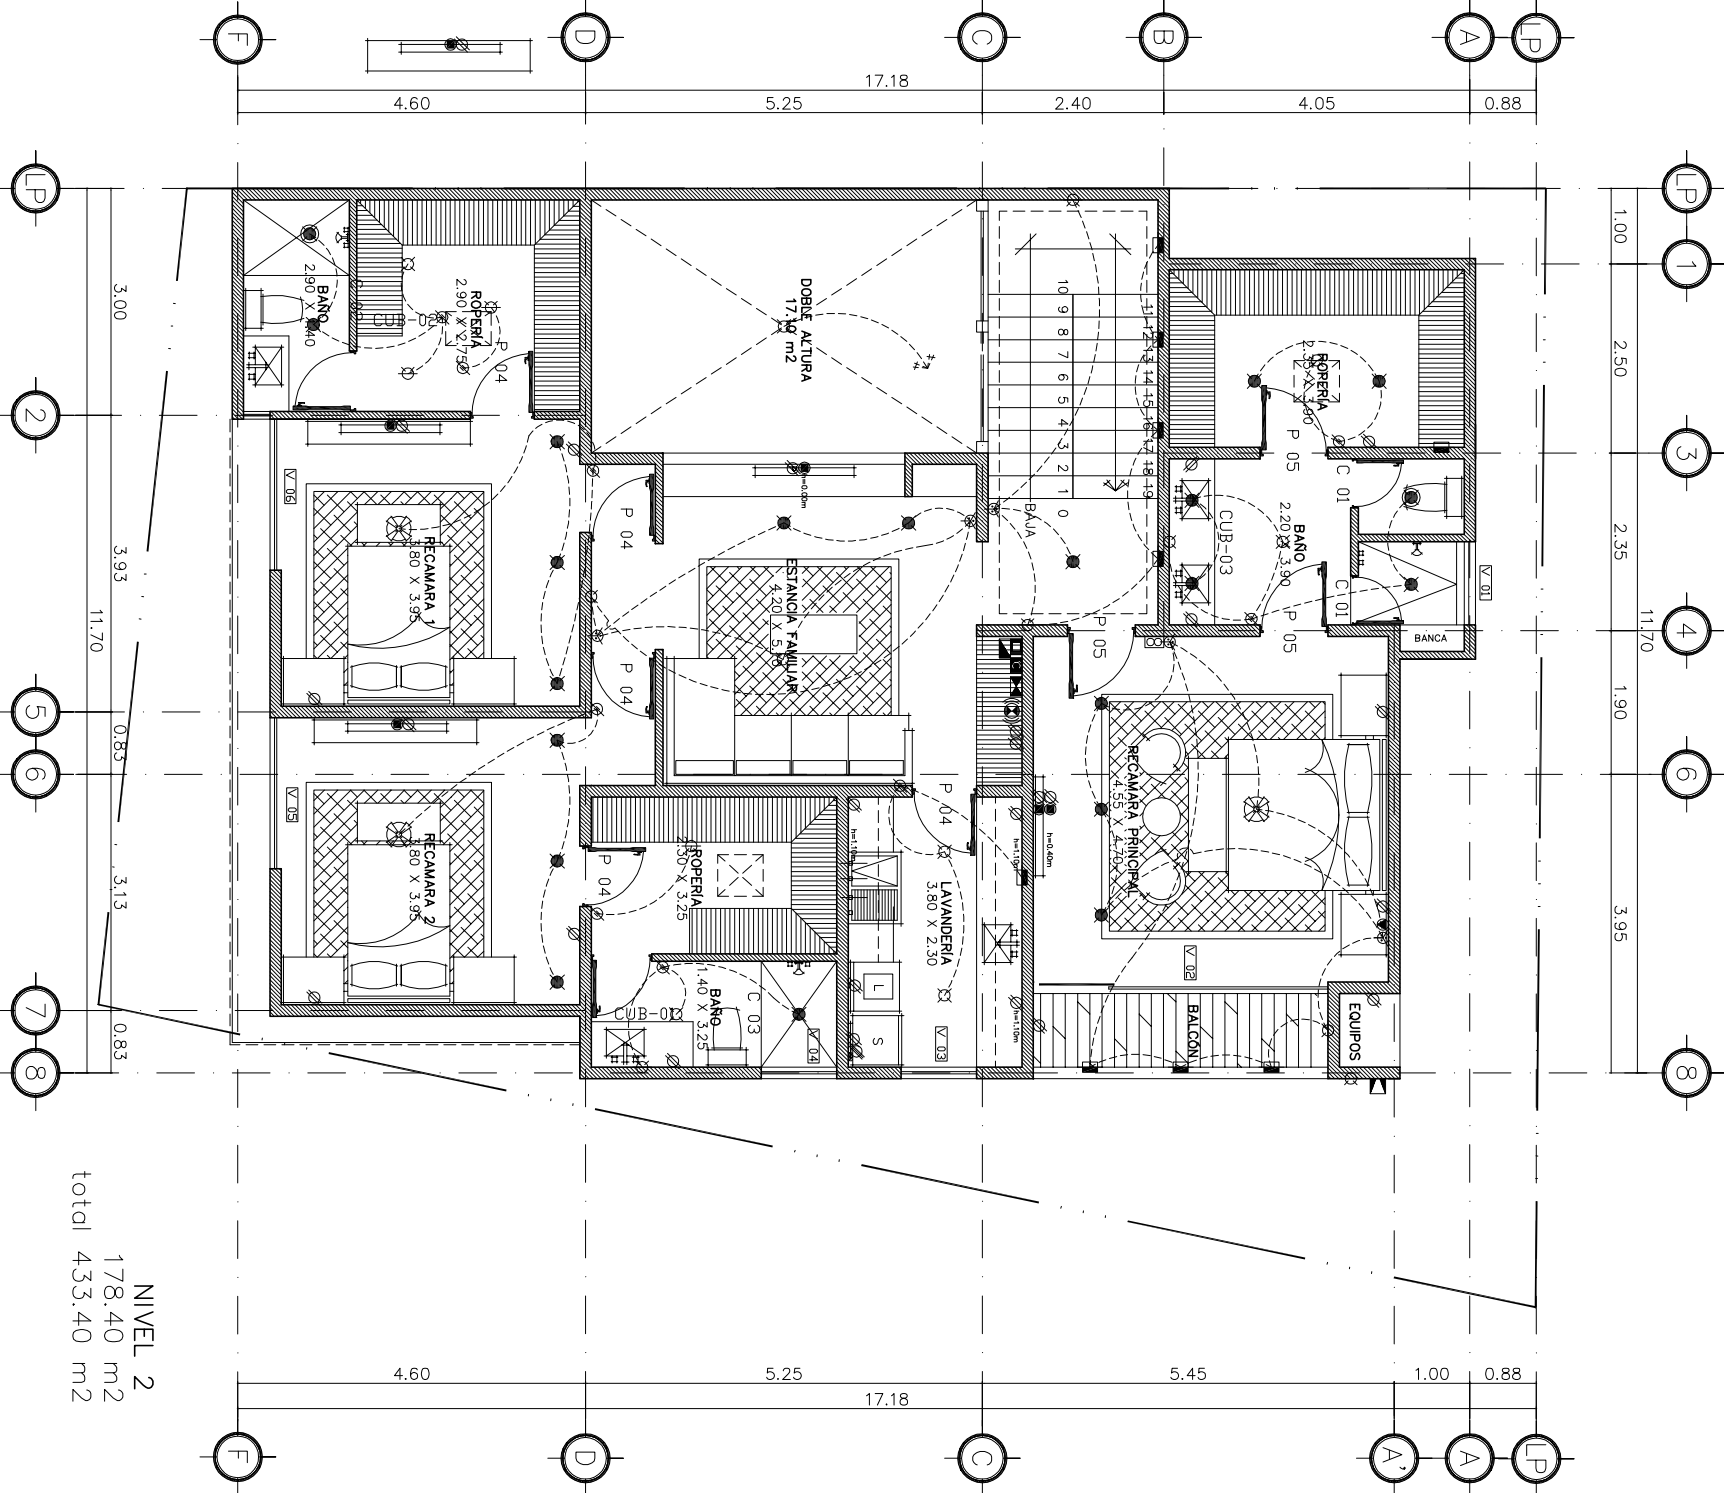


V 01	1 PZA.
N2	REGADERA REC. PRINCIPAL

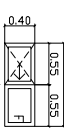


V 04	1 PZA.
N2	REGADERA REC. 2

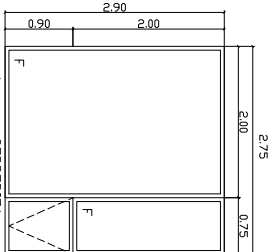


V 05	1 PZA.
N2	RECÁMARA 2

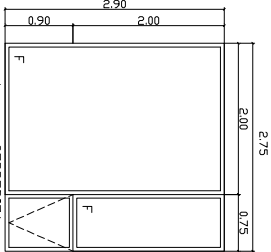


V 06	1 PZA.
N2	RECÁMARA 1

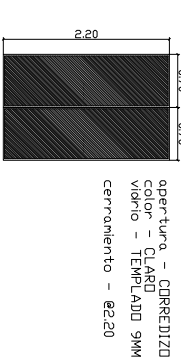


C 02	1 PZAS.
N2	REGADERA REC. 2

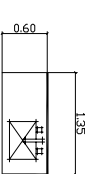


CUB-01	1 PZA.
N2	RECÁMARA 2

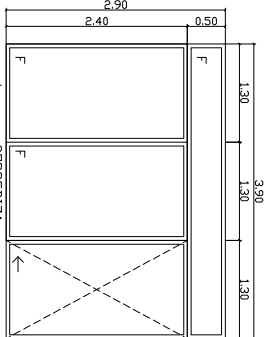


V 02	1 PZA.
N2	REC. PRINCIPAL

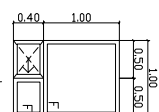


V 03	1 PZA.
N2	LAVANDERÍA

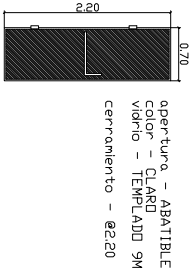


C 01	2 PZAS.
N2	SANITARIO BANO PRINC
N2	REGADERA BANO PRINC

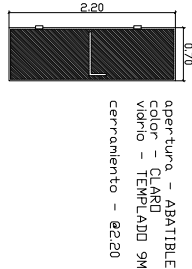


C 02	1 PZAS.
N2	SANITARIO BANO PRINC

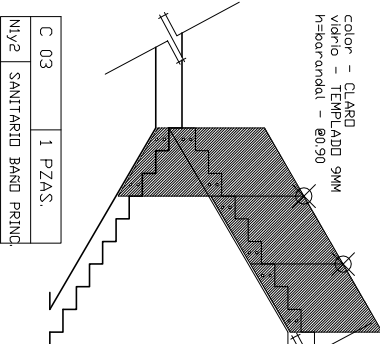

C 03	1 PZAS.
N2	SANITARIO BANO PRINC

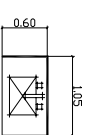

CUB-02	1 PZA.
N2	RECÁMARA 1

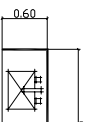

CUB-03	1 PZA.
N2	RECÁMARA PRINCIPAL


SIMBOLOGÍA REDES	
1	● SALIDA DE TV
1	Ⓢ SALIDA DE COMPUTO
0	▣ REGISTRO DE TV
0	Ⓢ REGISTRO DE COMPUTO

SIMBOLOGÍA REDES	
1	▣ SENSOR DE ALARMA
1	Ⓢ REGISTRO DE ALARMA
1	Ⓢ CONTROL DE ALARMA
1	▣ SIRENA
1	● SALIDA TELEFÓNICA
1	▣ REGISTRO TELEFÓNICO





SIMBOLOGÍA ILUMINACIÓN	
3	Ⓢ SALIDA DE CIELO
4	● SPOT
0	Ⓢ SPOT DE PISO
0	Ⓢ SALIDA DE MURO
0	● EXTRACTOR
6	▣ LUZ DE CORTESÍA
0	▣ LUZ BAJO GABINETE
2	Ⓢ APAGADOR SENCILLO
2	Ⓢ APAGADOR DE VAIVÉN
0	Ⓢ ABANICO DE TECHO
1	Ⓢ PORTERO / INTERCOM
0	Ⓢ CHICHARRA / INTERCOM

SIMBOLOGÍA CONTACTOS	
6	Ⓢ CONTACTO DOBLE
0	Ⓢ CONTACTO 220V
0	Ⓢ CONTACTO DE PISO
0	CONTACTO NAVIGAD
1	▣ CENTRO DE CARGA
1	▣ INTERRUPTOR GENERAL
1	▣ MEDIDOR

NOTAS	
* MEDIDAS EN METROS	
* TODOS LOS CONTACTOS IRÁN A UNA ALTURA DE 0.40 M. DE N.P.T., EXCEPTO DONDE SE ESPECIFIQUE OTRA ALTURA.	
* TODOS LOS APAGADORES IRÁN A UNA ALTURA DE 1.20 M. DE N.P.T., EXCEPTO DONDE SE ESPECIFIQUE OTRA ALTURA.	
* TODOS LAS SALIDAS DE TV IRÁN A UNA ALTURA DE 1.165 M. DE N.P.T. EXCEPTO DONDE SE ESPECIFIQUE OTRA ALTURA.	
* TODOS LAS SALIDAS PARA BOTONERAS IRÁN A UNA ALTURA DE 1.40 M. DE N.P.T. EXCEPTO DONDE SE ESPECIFIQUE OTRA ALTURA.	

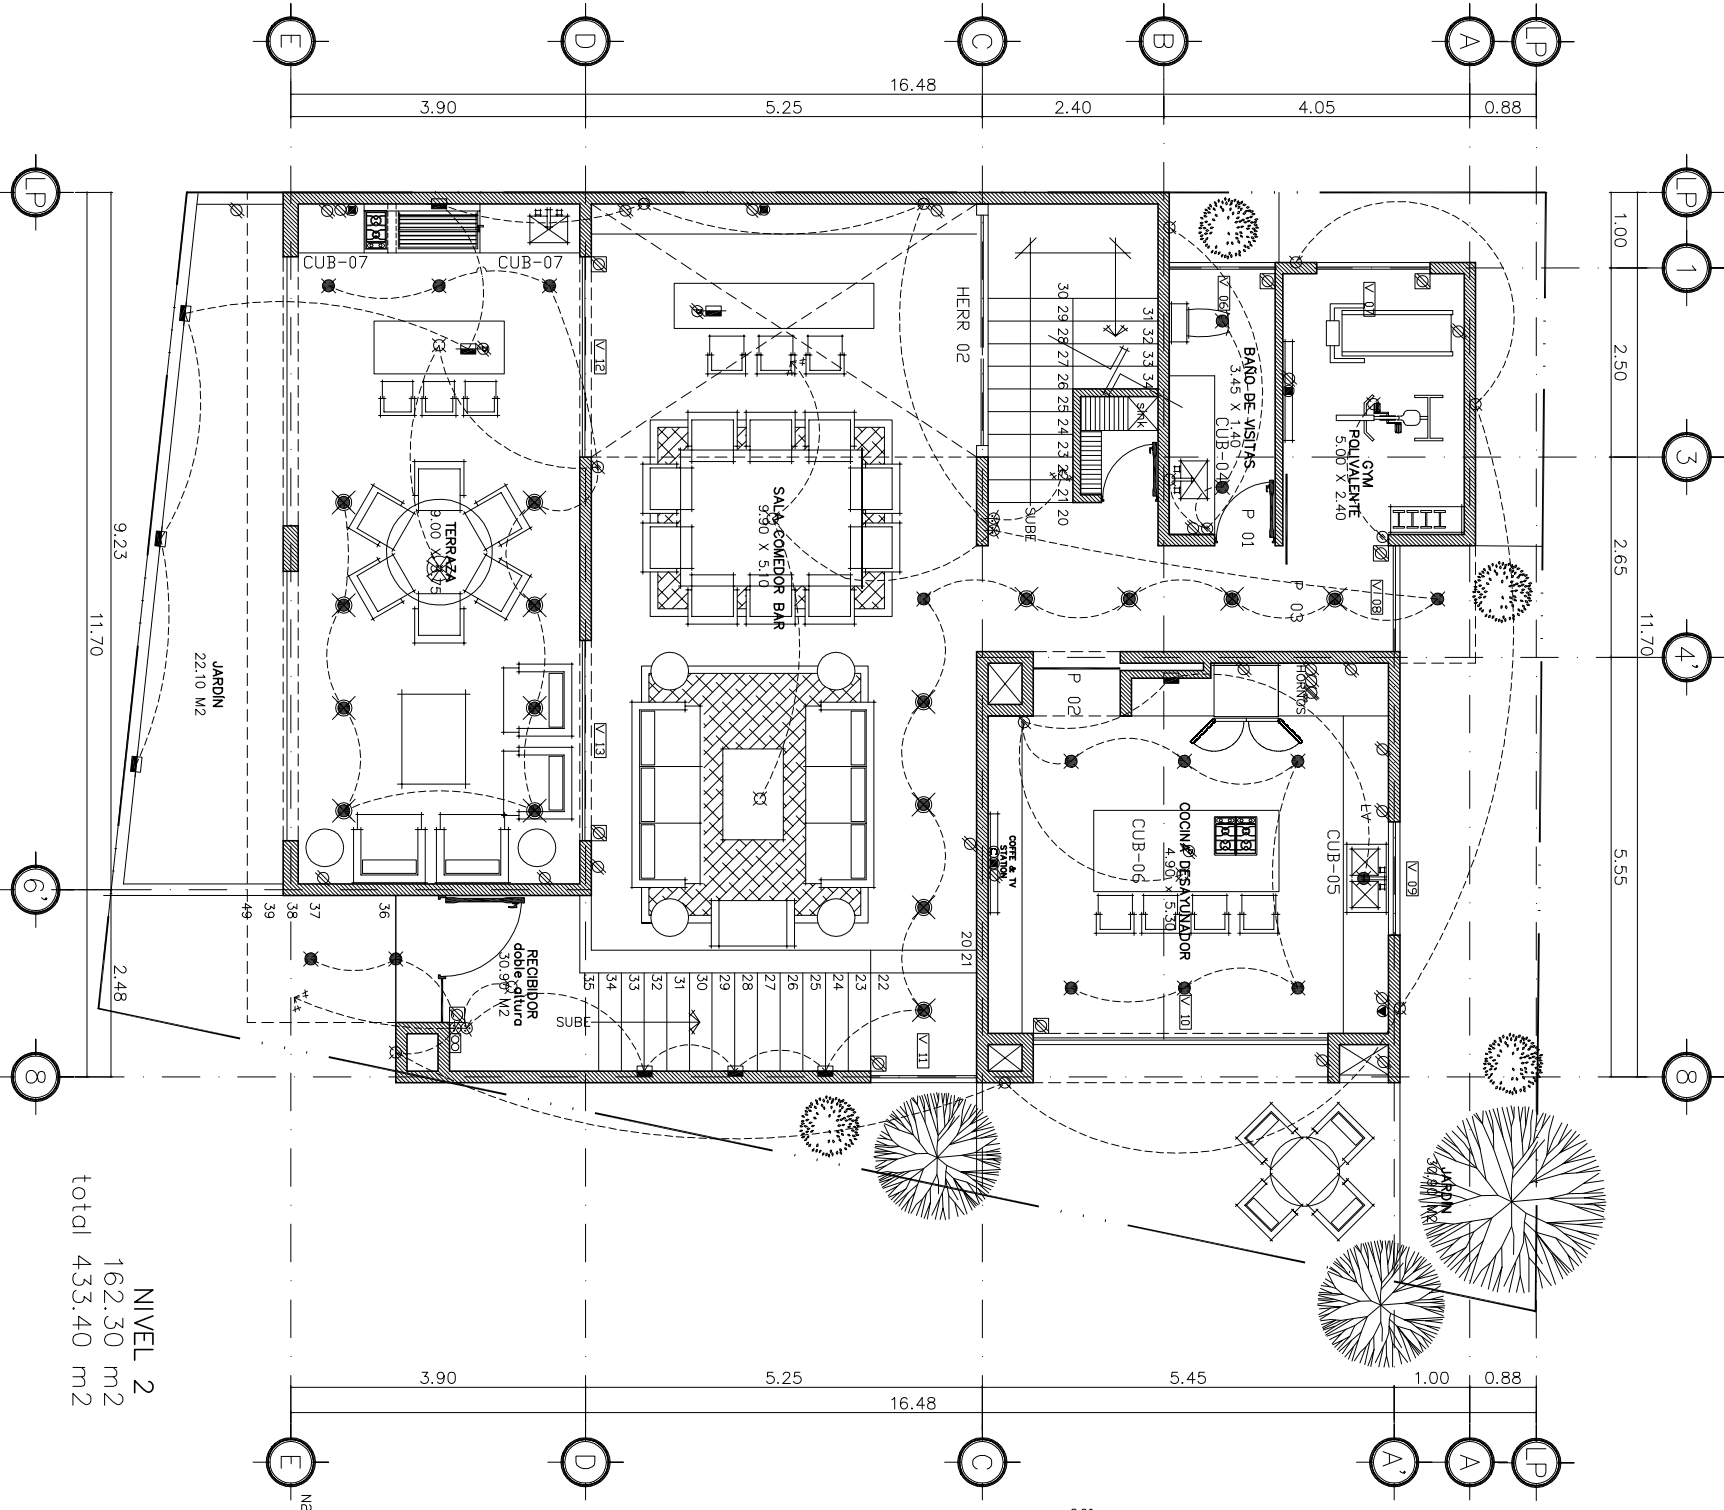

NIVEL 2
162.30 m2
total 433.40 m2

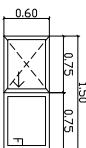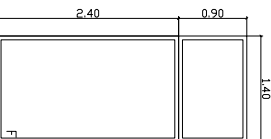
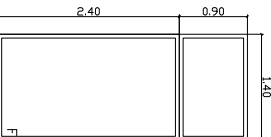
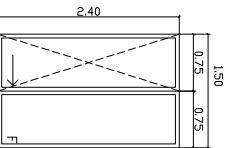


apertura - corredera	
NI	1 PZA.
cubo de vistas	
NI	1 PZA.

apertura - filo	
NI	1 PZA.
puerta principal	
NI	1 PZA.

apertura - filo	
NI	1 PZA.
receptor	
NI	1 PZA.




apertura - corredera	
NI	1 PZA.
tarja cocina	
NI	1 PZA.

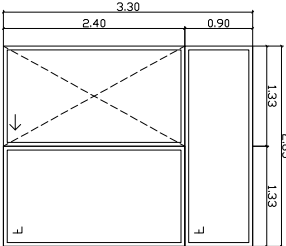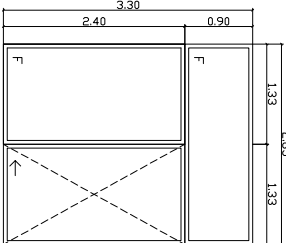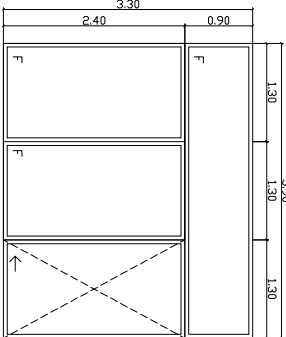

apertura - corredera	
NI	1 PZA.
cubo de vistas	
NI	1 PZA.

apertura - corredera	
NI	1 PZA.
sala comedor	
NI	1 PZA.

apertura - corredera	
NI	1 PZA.
sala comedor	
NI	1 PZA.

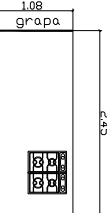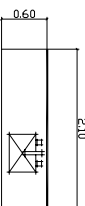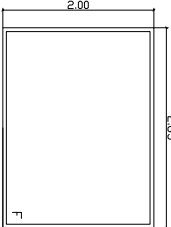

apertura - filo	
NI	1 PZA.
puerta principal	
NI	1 PZA.

apertura - corredera	
NI	1 PZA.
banda de vistas	
NI	1 PZA.

apertura - corredera	
NI	1 PZA.
isla cocina	
NI	1 PZA.

material - granito negro san gabriel	
NI	1 PZA.
tarja cocina	
NI	1 PZA.

material - granito negro san gabriel	
NI	1 PZA.
tarja cocina	
NI	1 PZA.



SIMBOLÓGIA REDES	
1	● SALIDA DE TV
1	Ⓢ SALIDA DE COMPUTO
0	▣ REGISTRO DE TV
0	Ⓢ REGISTRO DE COMPUTO

SIMBOLÓGIA REDES	
1	▣ SENSOR DE ALARMA
1	Ⓢ REGISTRO DE ALARMA
1	Ⓢ CONTROL DE ALARMA
1	Ⓢ SIRENA
1	● SALIDA TELEFÓNICA
1	▣ REGISTRO TELEFÓNICO


SIMBOLÓGIA ILUMINACIÓN	
3	Ⓢ SALIDA DE CIELO
4	● SPOT
0	Ⓢ SPOT DE PISO
0	Ⓢ SALIDA DE MURO
0	Ⓢ EXTRACTOR
6	Ⓢ LUZ DE CORTESÍA
0	▣ LUZ BAJO GABINETE
2	Ⓢ APAGADOR SENCILLO
2	Ⓢ APAGADOR DE VAIVÉN
0	Ⓢ ABANICO DE TECHO
1	Ⓢ PORTERO / INTERCOM
0	Ⓢ CHICHARRA / INTERCOM

SIMBOLÓGIA CONTACTOS	
6	Ⓢ CONTACTO DOBLE
0	Ⓢ CONTACTO 220V
0	Ⓢ CONTACTO DE PISO
0	CONTACTO NAVIADAD
1	▣ CENTRO DE CARGA
1	▣ INTERRUPTOR GENERAL
1	▣ MEDIDOR


NOTAS	
* MEDIDAS EN METROS	
* TODOS LOS CONTACTOS IRÁN A UNA ALTURA DE 0.40 M. DE N.P.T., EXCEPTO DONDE SE ESPECIFIQUE OTRA ALTURA.	
* TODOS LOS APAGADORES IRÁN A UNA ALTURA DE 1.20 M. DE N.P.T., EXCEPTO DONDE SE ESPECIFIQUE OTRA ALTURA.	
* TODOS LOS ABANICOS DE TECHO IRÁN A UNA ALTURA DE 1.65 M. DE N.P.T. EXCEPTO DONDE SE ESPECIFIQUE OTRA ALTURA.	
* TODOS LAS SALIDAS PARA BOTONERAS IRÁN A UNA ALTURA DE 1.40 M. DE N.P.T. EXCEPTO DONDE SE ESPECIFIQUE OTRA ALTURA.	

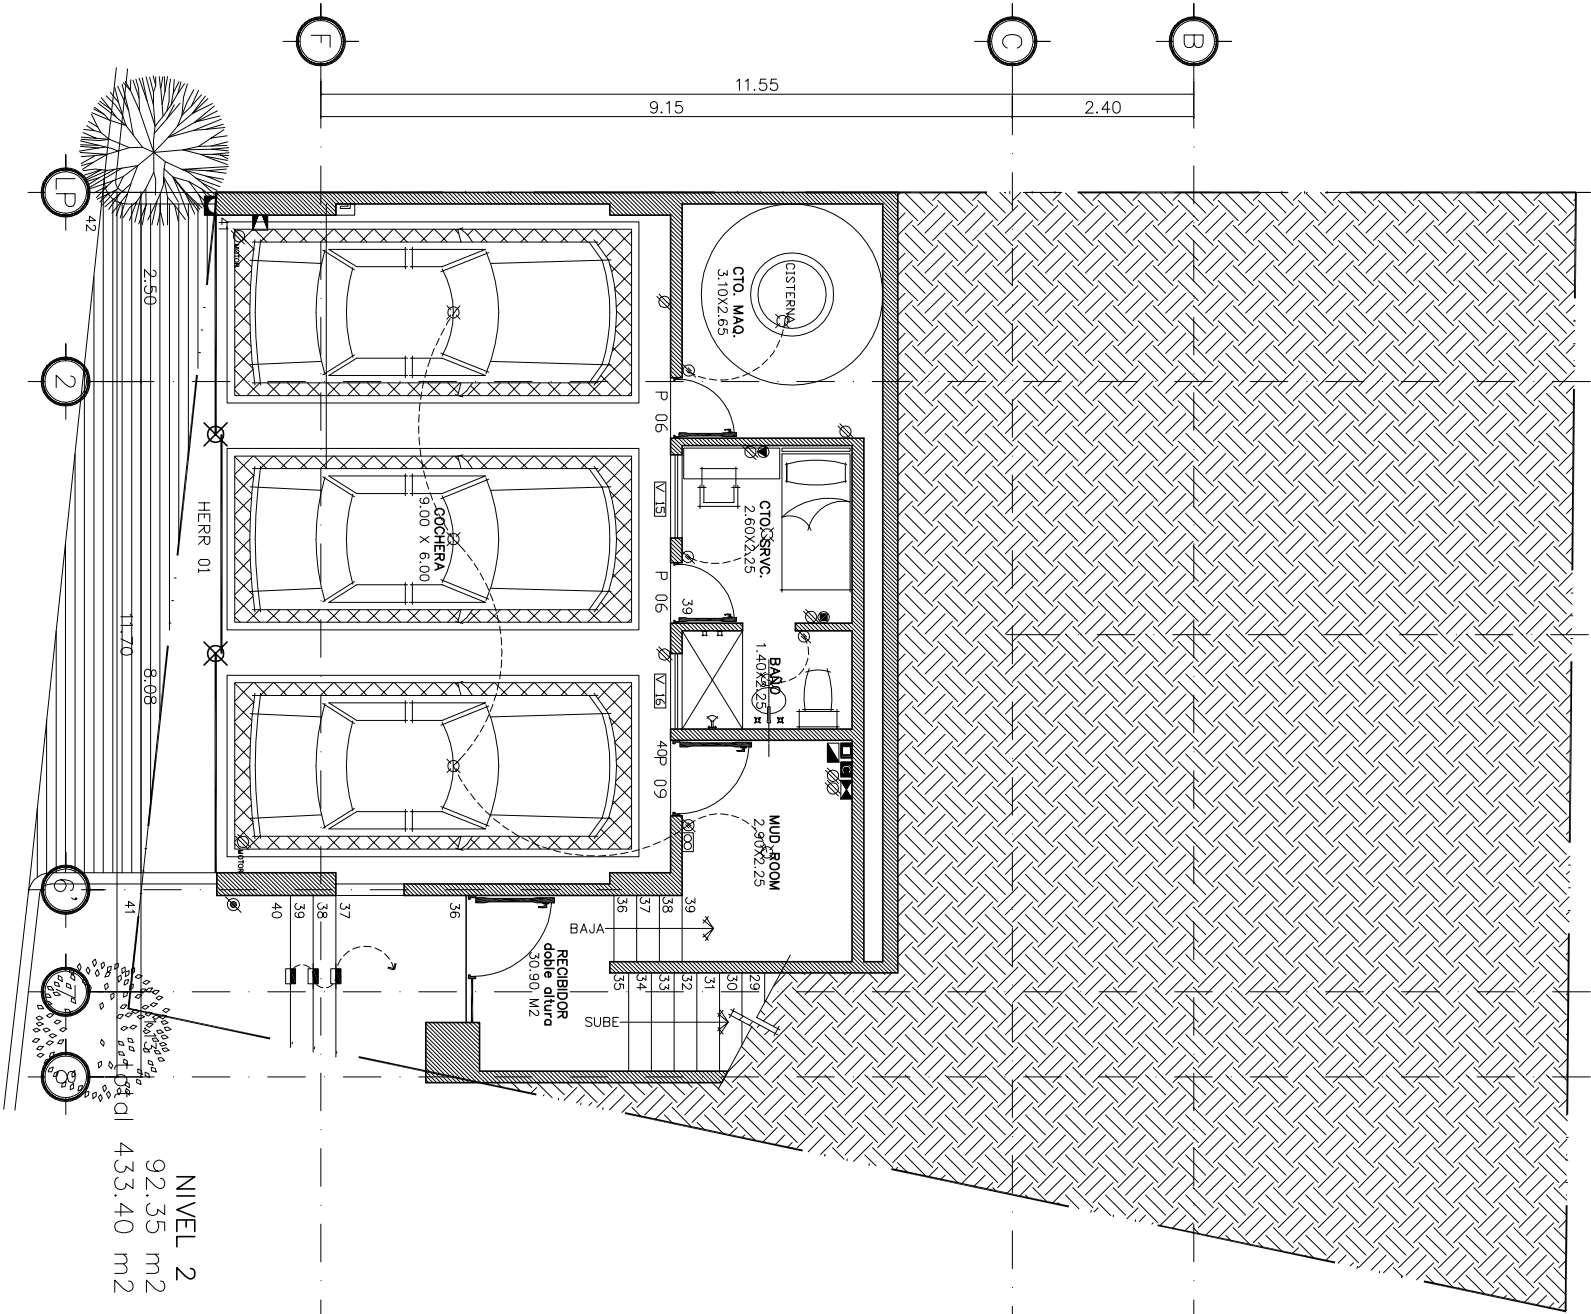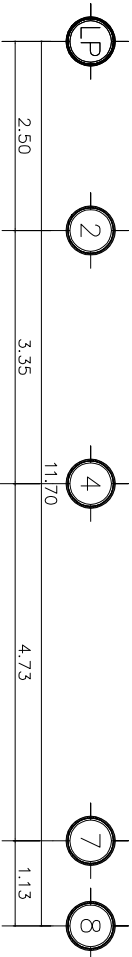


NIVEL 2
92.35 m2
433.40 m2

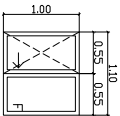


apertura - CORREDIZA color - ACUARELA NEGRO vidrio - CRISTAL 2500 serie - INDALUM 2500 mosquitero fijo	
V 15	1 PZA.
pb cto. servicio	

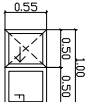


apertura - CORREDIZA color - ACUARELA NEGRO vidrio - CRISTAL opalino sencillo serie - INDALUM 2500 mosquitero fijo	
V 15	1 PZA.
pb baño servicio	

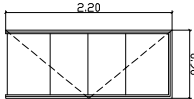


apertura - ABATIBLE acabado negro DE ENCINO chapa negro de botón marco - MADERA cerramiento - 82.20m	
P 05	3 PZA.
N2 recamara principal	
N2 roperia principal	
N2 baño principal	

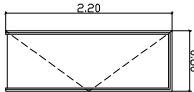


apertura - ABATIBLE acabado negro DE ENCINO chapa negro de botón marco - MADERA cerramiento - 82.20m	
P 06	2 PZA.
SI CTO. MAQUINAS	
SI CTO. SRVC.	

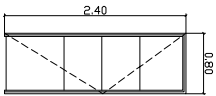


apertura - ABATIBLE acabado negro DE ENCINO chapa negro de botón marco - MADERA cerramiento - 82.40m	
P 01	1 PZA.
N1 BANO VISITAS	

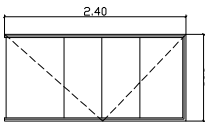


apertura - CORREDIZA acabado negro DE ENCINO chapa negro de botón marco - MADERA cerramiento - 82.40m	
P 02	1 PZA.
N1 COCINA	

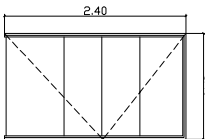


apertura - CORREDIZA acabado negro DE ENCINO chapa negro de botón marco - MADERA cerramiento - 82.40m	
P 03	1 PZA.
N1 POLIVALENTE	

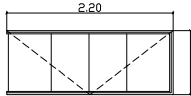


apertura - ABATIBLE acabado negro DE ENCINO chapa negro de botón marco - MADERA cerramiento - 82.20m	
P 04	5 PZA.
N2 RECAMARA 1	
N2 ROPERIA RECAMARA 1	
N2 RECAMARA 2	
N2 ROPERIA RECAMARA 2	
N2 LAVANDERIA	

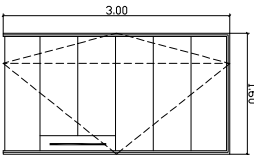


apertura - ABATIBLE CON TEJUELO acabado - METAL PINTURA NEGRA modo - MADERA INTELIGENTE cerramiento - 83.00m	
P 07	1 PZA.
N2 ENTRADA PRINCIPAL	

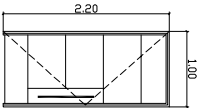

apertura - ABATIBLE acabado - METAL PINTURA NEGRA modo - MADERA INTELIGENTE cerramiento - 82.20m	
P 09	1 PZA.
N2 ENTRADA SECUNDARIA	

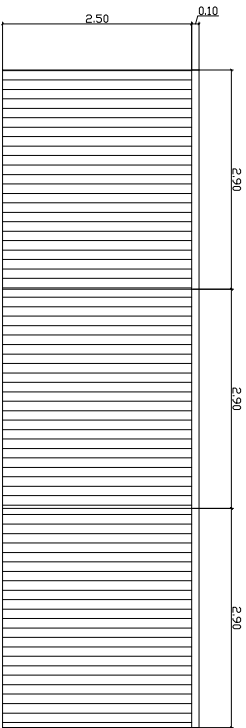

apertura - CORREDIZA 3 HJLAS acabado - METAL PINTURA NEGRA AUTOMATIZACION -ND INCLUYE marco - METALICO cerramiento - 82.60m	
HERR 01	1 PZA.
SI PORTAN COCHERA	

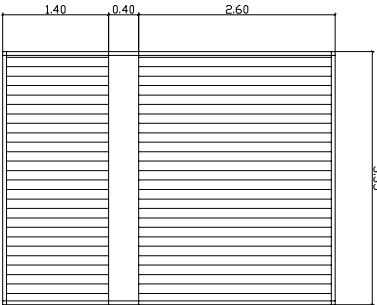

apertura - FIJO acabado - METAL PINTURA NEGRA CENEFIA - MADERA PUERTAS INTERIORES marco - METALICO cerramiento - 84.40m	
HERR 02	1 PZA.
N1 BAR	

