


PLANO DE LOCALIZACIÓN

CALLE ALBERTO M. ALVARADO

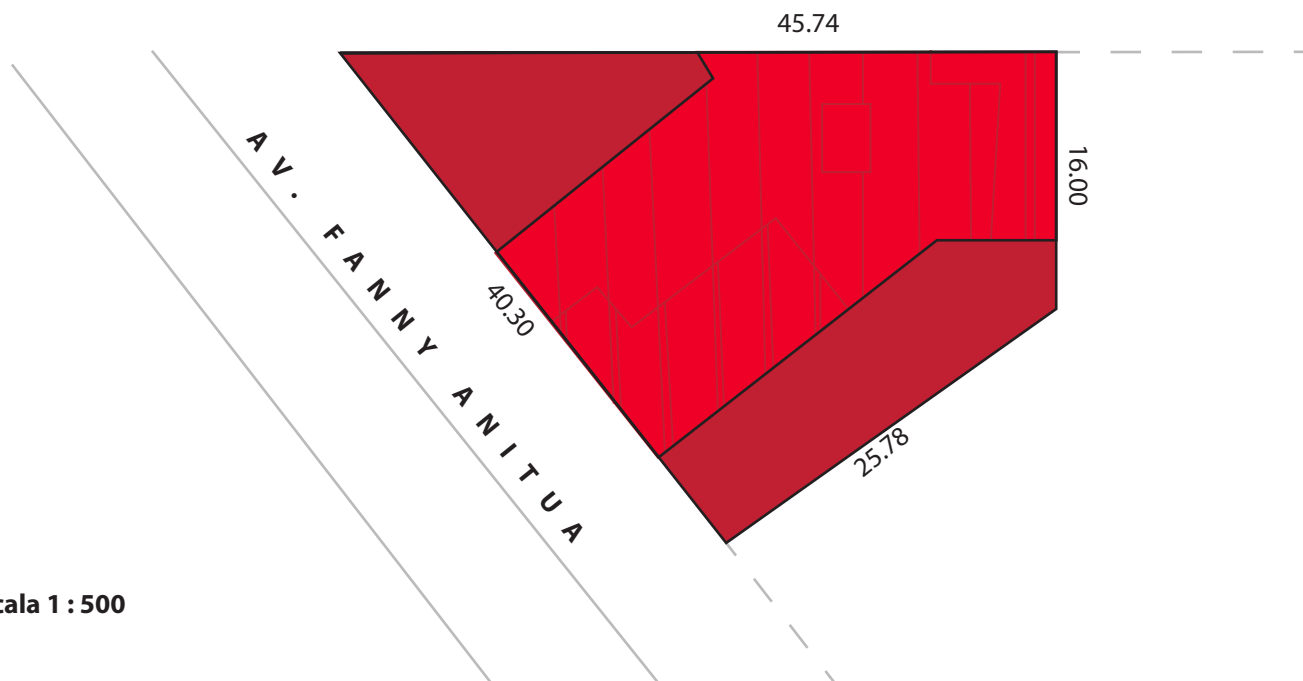

Escala 1 : 500

SUPERFICIE DE TERRENO : 870 M²

SUPERFICIE DE CONS : 806 M²

JARDIN

CONSTRUCCIÓN