



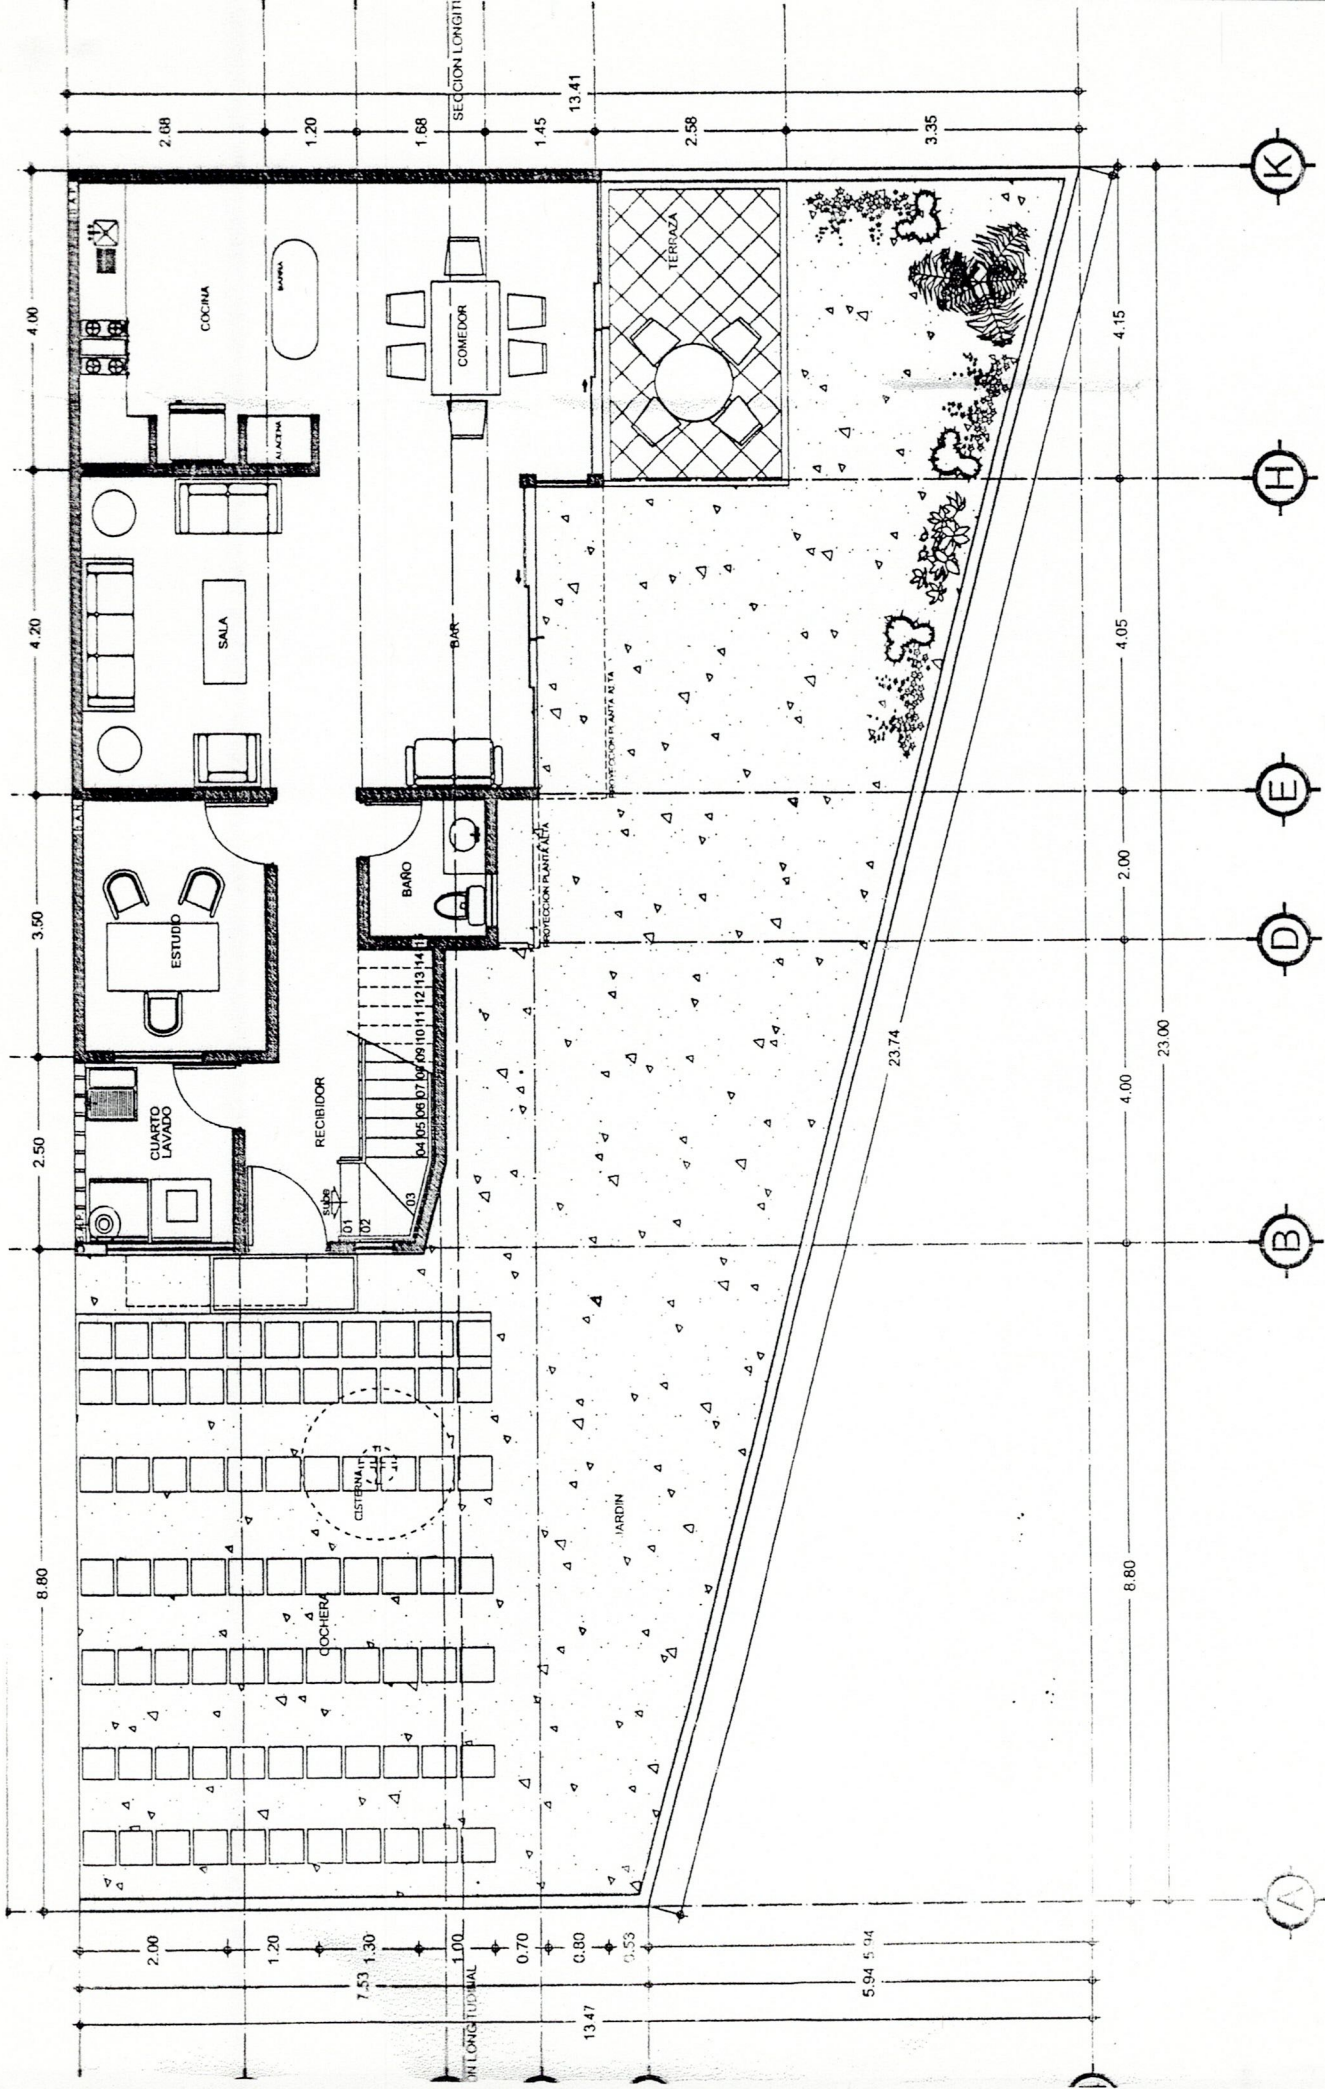

PLANTA ARQUITECTONICA BAJA

ESCALA 1 : 100

PLANTA ARQUITECTONICA ALTA

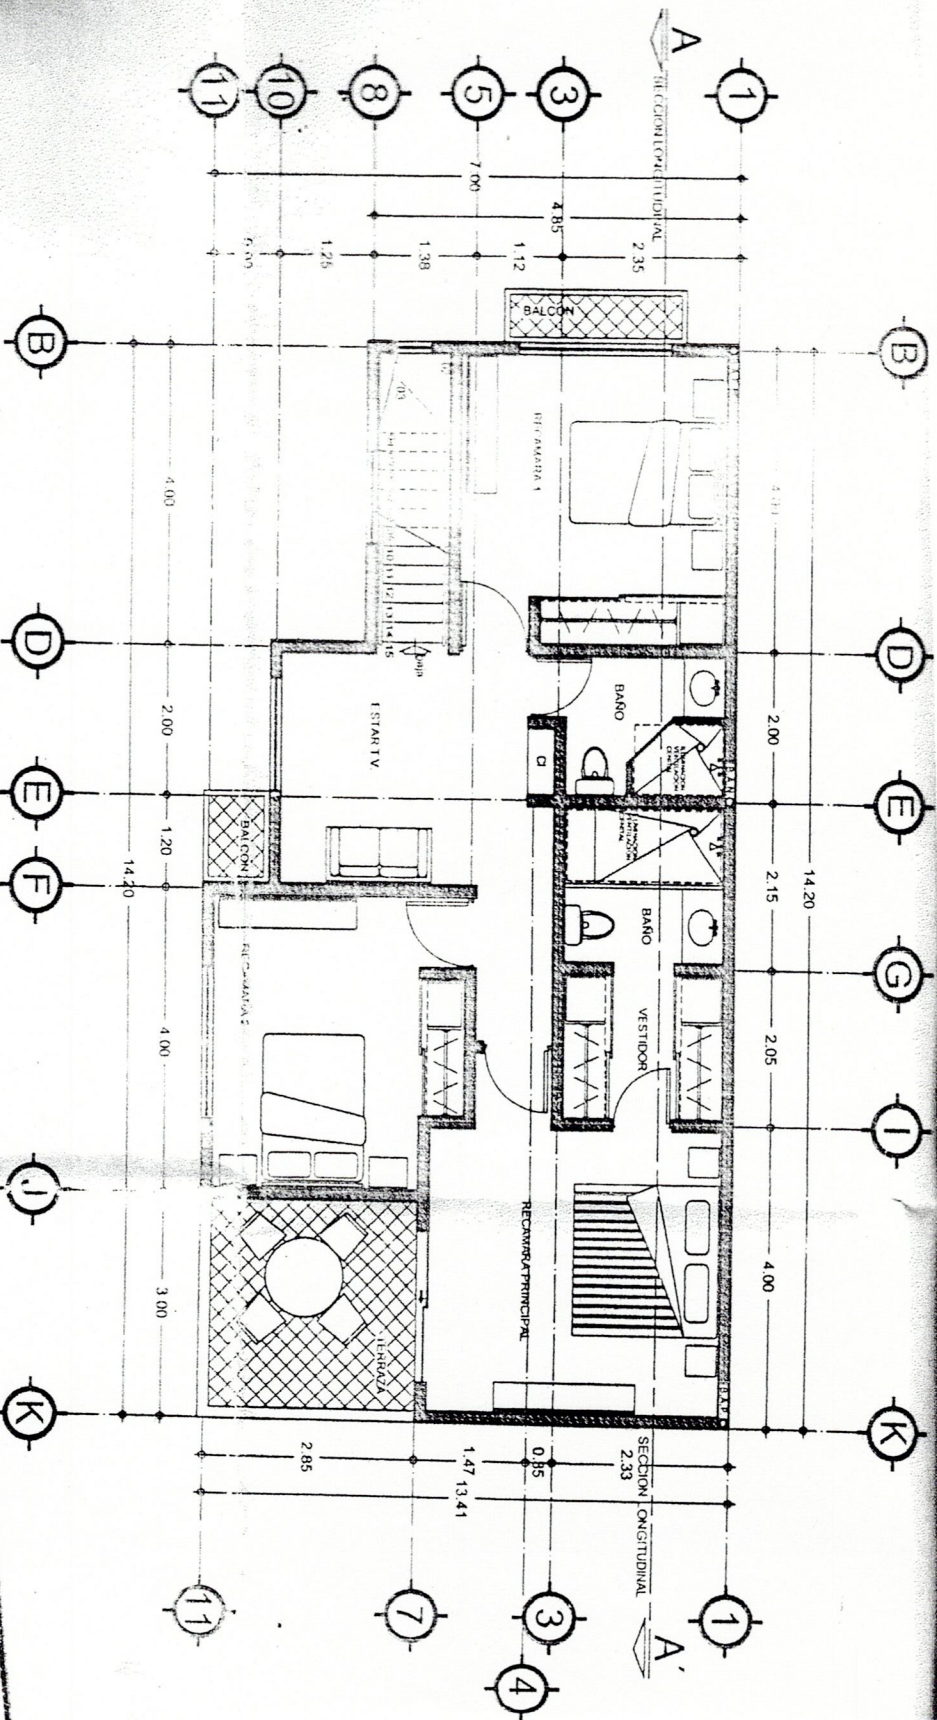

H. AYUNTAMIENTO DE
ZARAGOZA
ESPANA

OPRAS PUBLICAS

ADJUDICADO

PROYECTO

10200