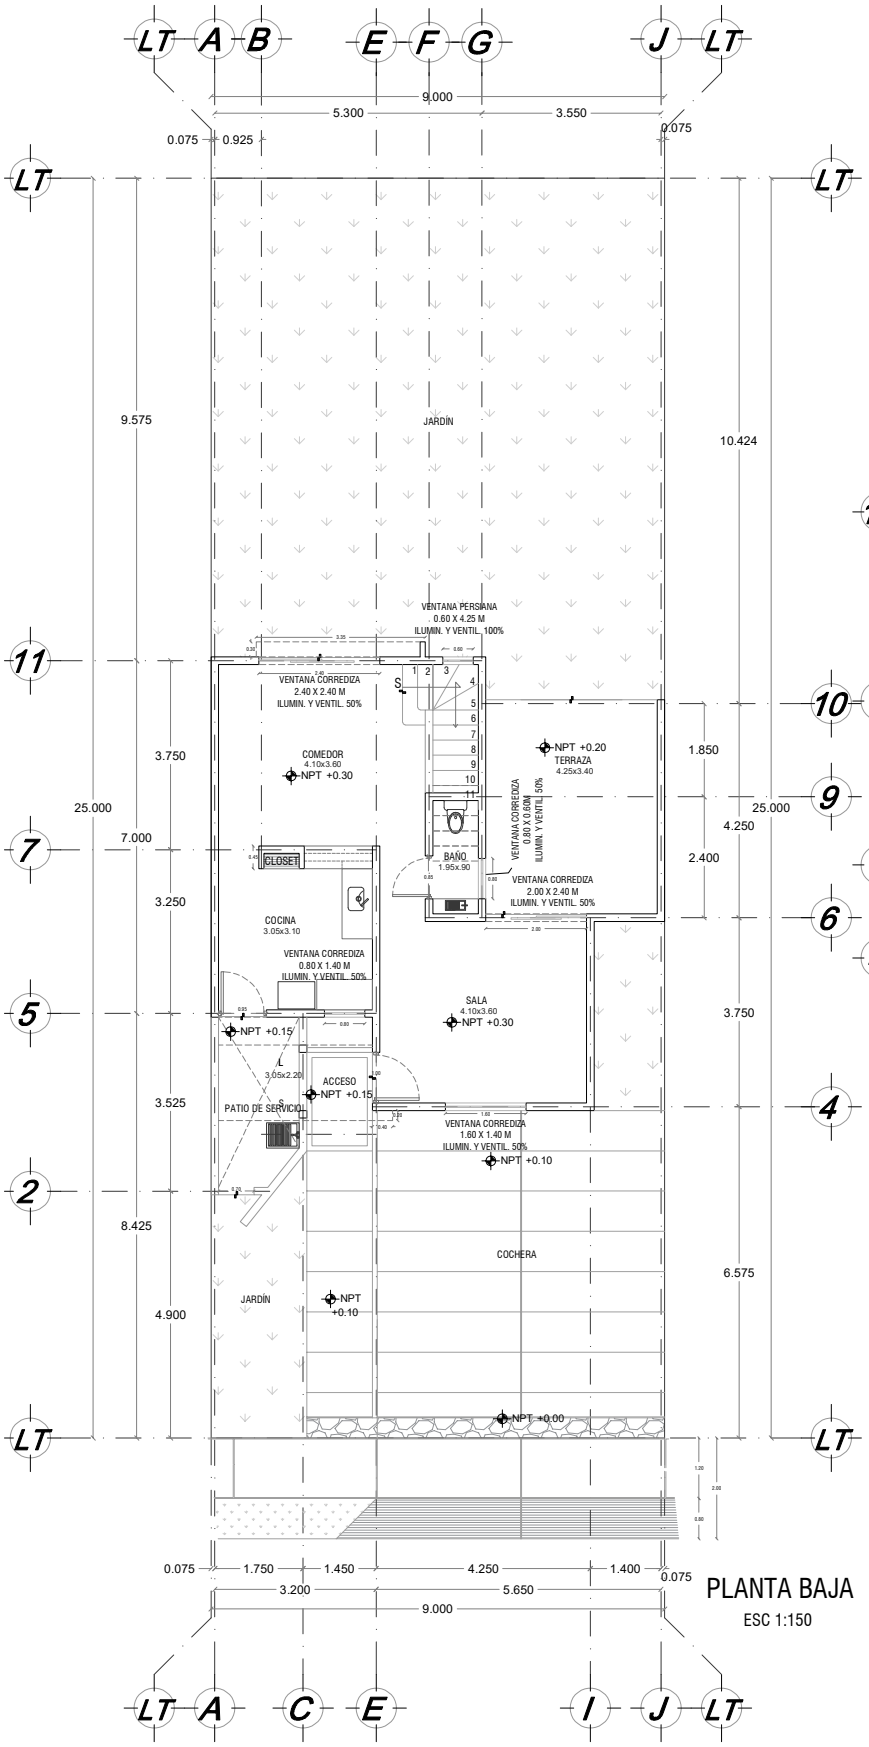

PLANTA BAJA

ESC 1:150

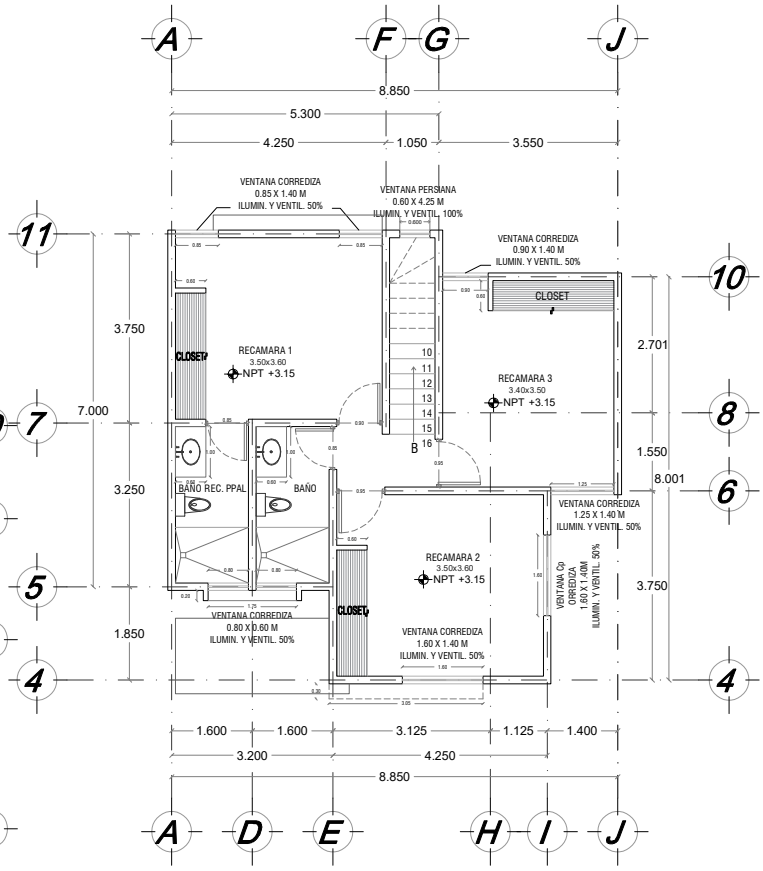

PLANTA ALTA

ESC 1:150

B

TERRENO TIPO 9m x 25m, 225 m2