


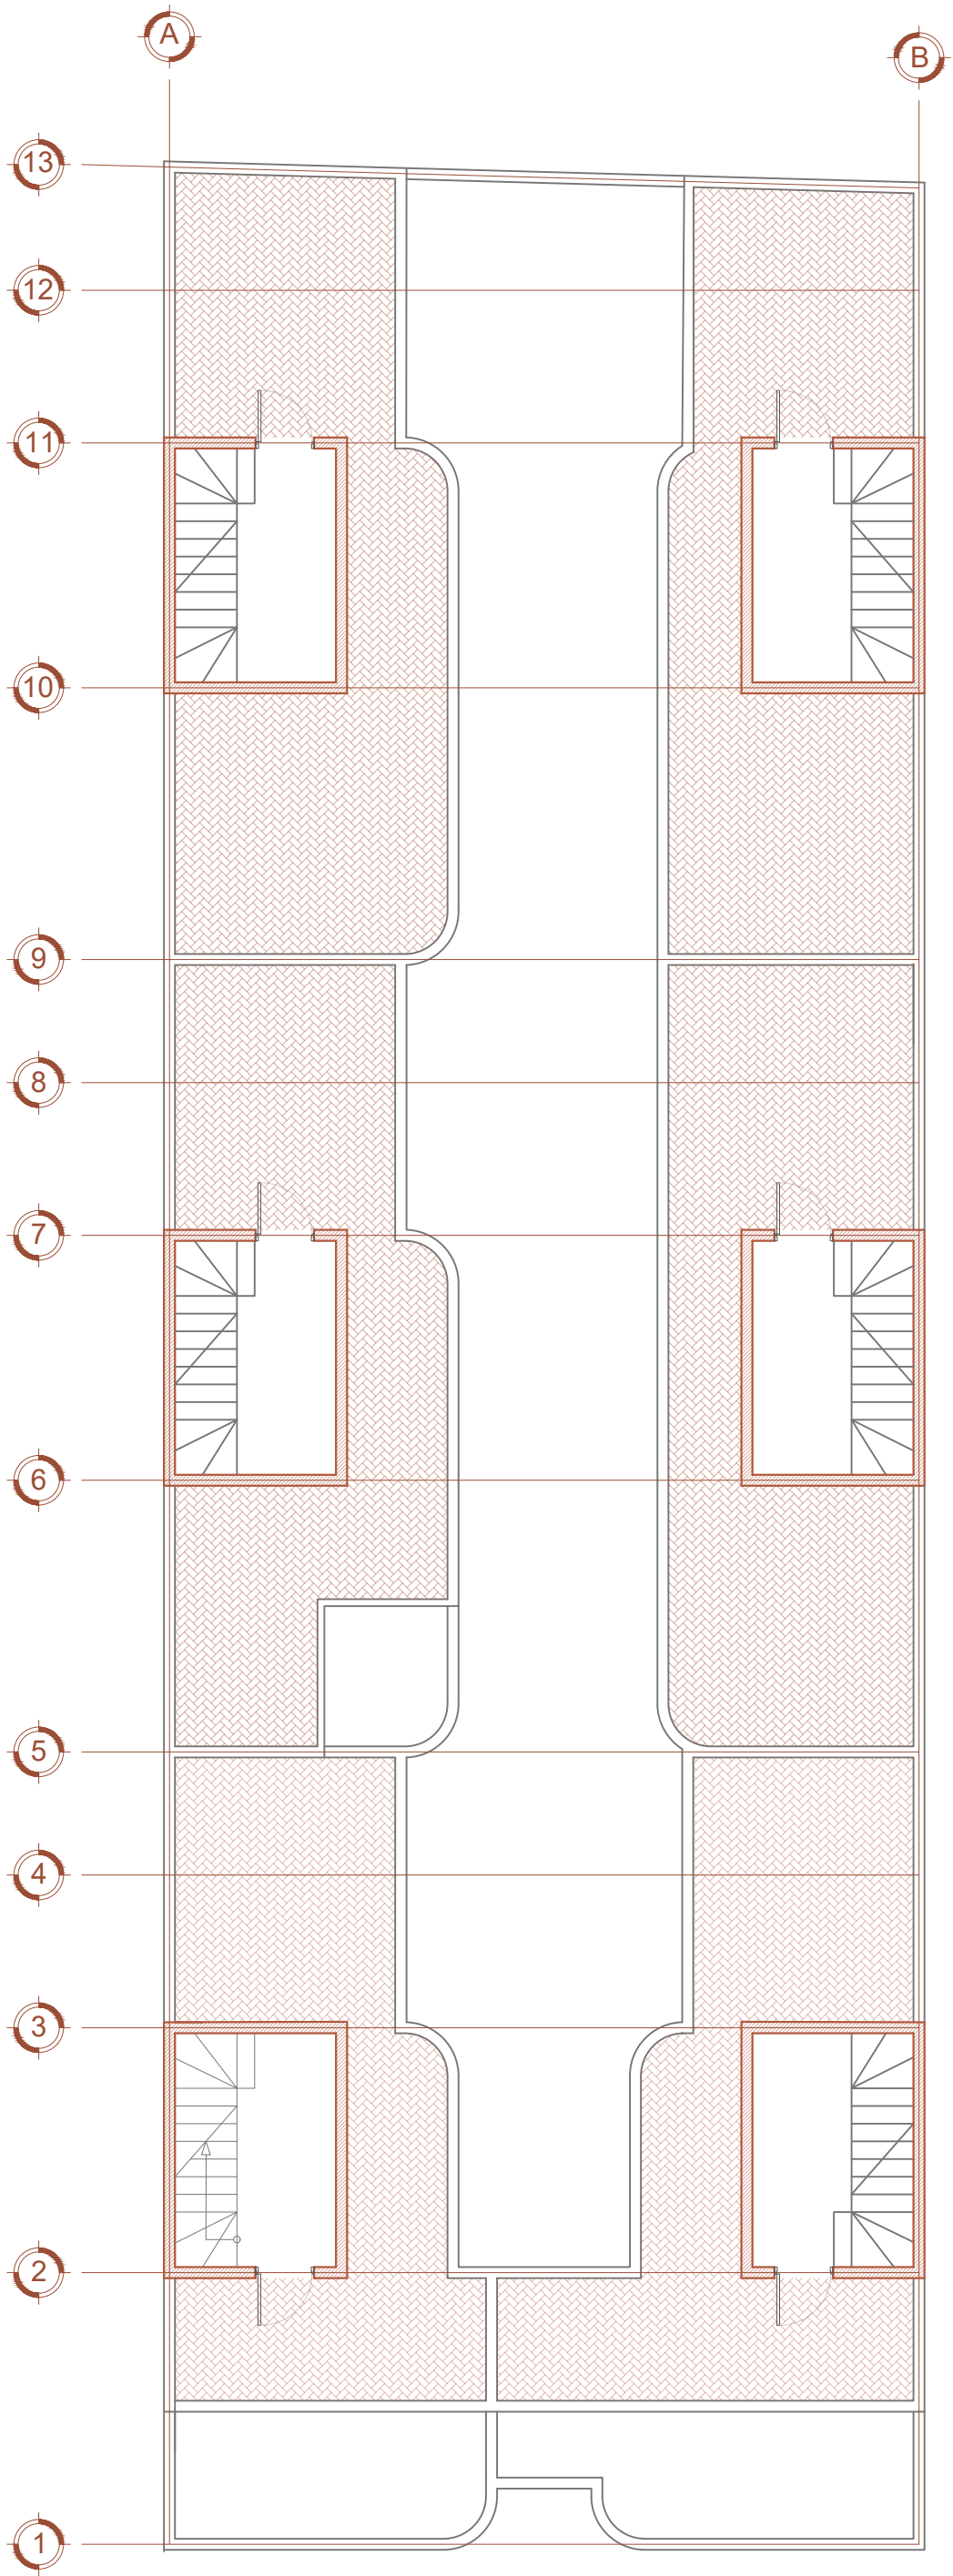

CUENCA 39

Ciente
Varilla Capital

Proyecto
Cuenca 39

Dirección
Álamos, Benito Juárez, 03400
Ciudad de México, CDMX

Comentarios



Escala 1:100

02_Anteproyecto

02.04.04 ER_PL

ROOF

Estado Remodelado
Plantas

COMAL