


PLANTA DE VENTAS Y ACABADOS

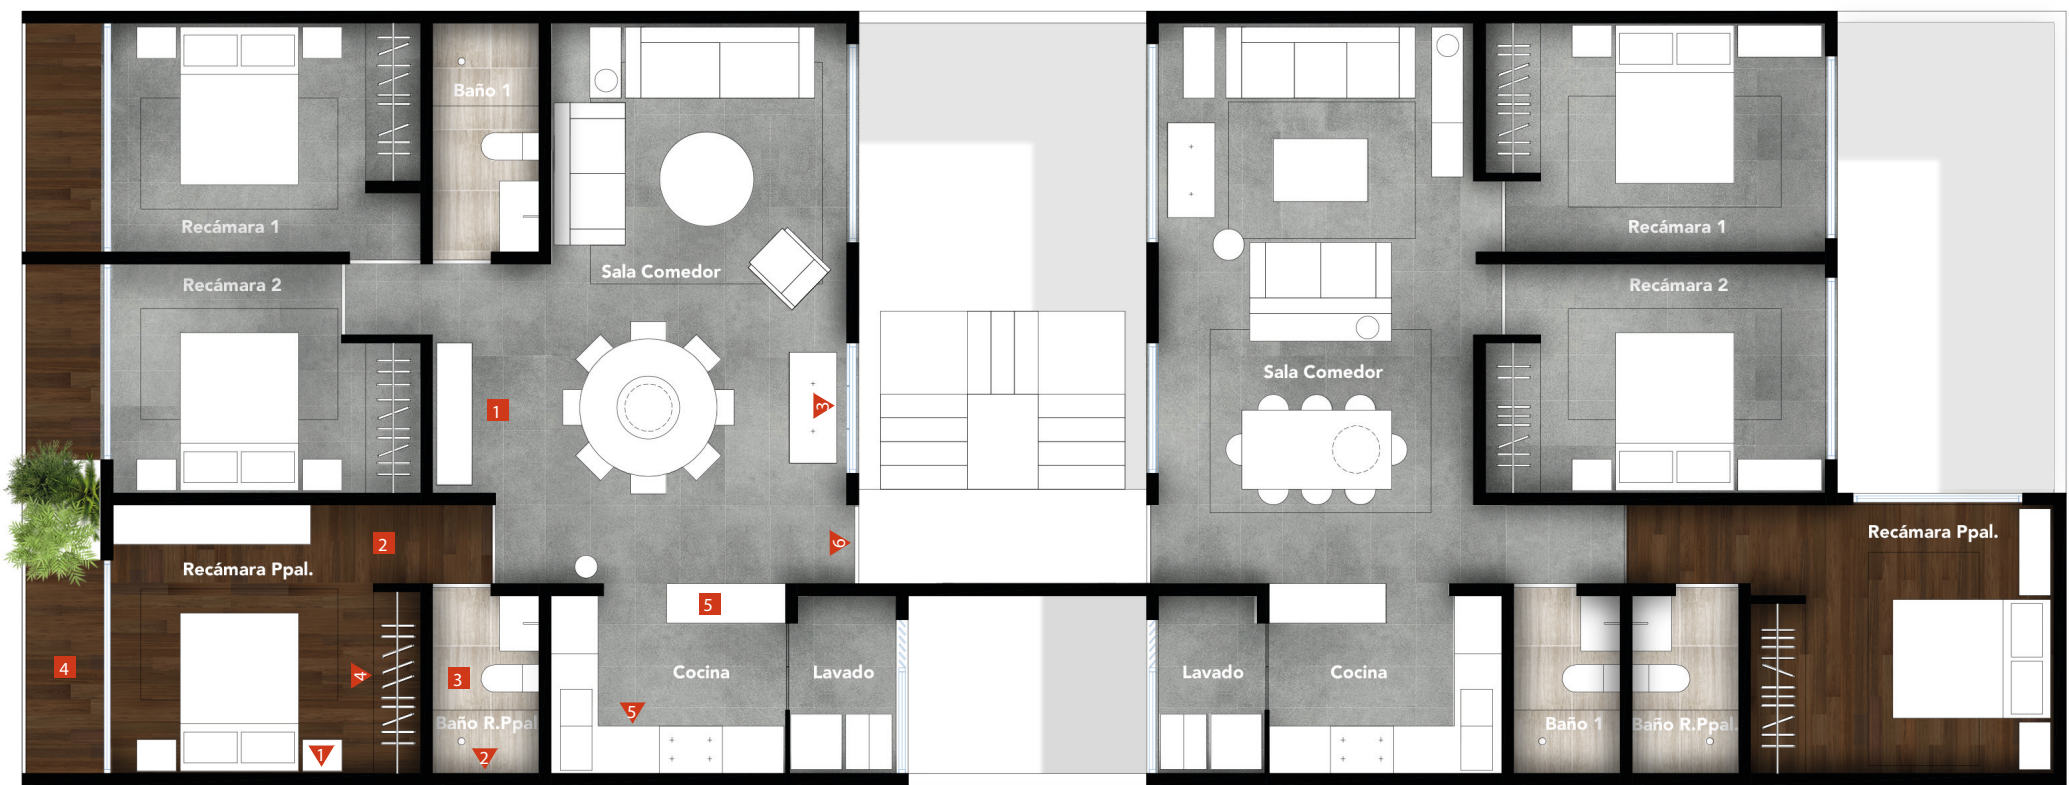

Pisos y cubiertas

- 1 Porcelanato rectificado 60x120 Simphony Grey Interceramic
- 2 Madera de ingeniería Nogal marca CAPPA
- 3 Porcelanato rectificado 75x75 Trentino Beige Mate Interceramic
- 4 Duela de composite para exterior color nogal
- 5 Granito Sea Pearl ó Blanco Leblon

Muros, puertas y closets

- 1 Paneles de MDF tapizado en tela texturizada
- 2 Porcelanato 60x60 recubre 3 caras de regadera Trentino Beige Mate Interceramic
- 3 Celosía de madera, encino entintado color wengué
- 4 Puertas de closet MDF laqueado al alto brillo color blanco
- 5 Mueble de cocina MDF laqueado color blanco
- 6 Puerta de madera, encino entintado color wengué acabado en cera natural