


LOCALIZACIÓN

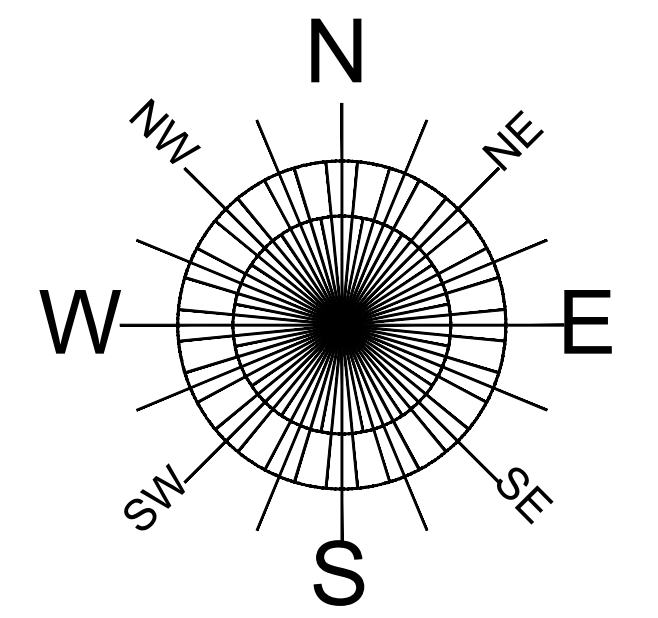

SIMBOLOGÍA


- 1 Vértice de poligonal
- 1 ▲ Vértice de poligonal de apoyo
- Banquetas Propuestas

P L A N O
 LOTIFICACION
 MANZANERO
 CUADROS DE AREAS
 SECCION DE VIALIDADES
 AREAS DE DONACION

NOTAS

- Sistema de coordenadas '(ARBITRARIO)
- Norte '(arbitrario magnetico astronomico)
- Banco de nivel '(arbitrario - referenciado)

ESCALA GRÁFICA

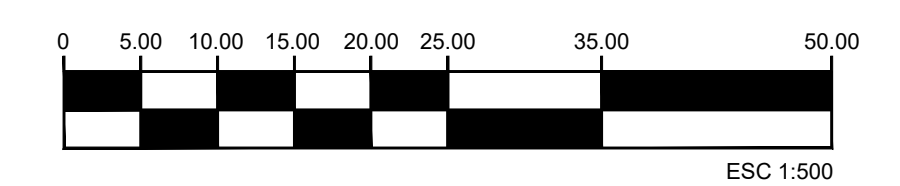

CONTENIDO

MASTER PLAN

HABITACIONAL



SEMBRADO

EL PORVENIR, NAYARIT


MPIO. BAHIA DE BANDERAS

PROPIETARIO **MARCO TULIO NUÑEZ BAUTISTA**


Fecha **ENERO DEL 25**

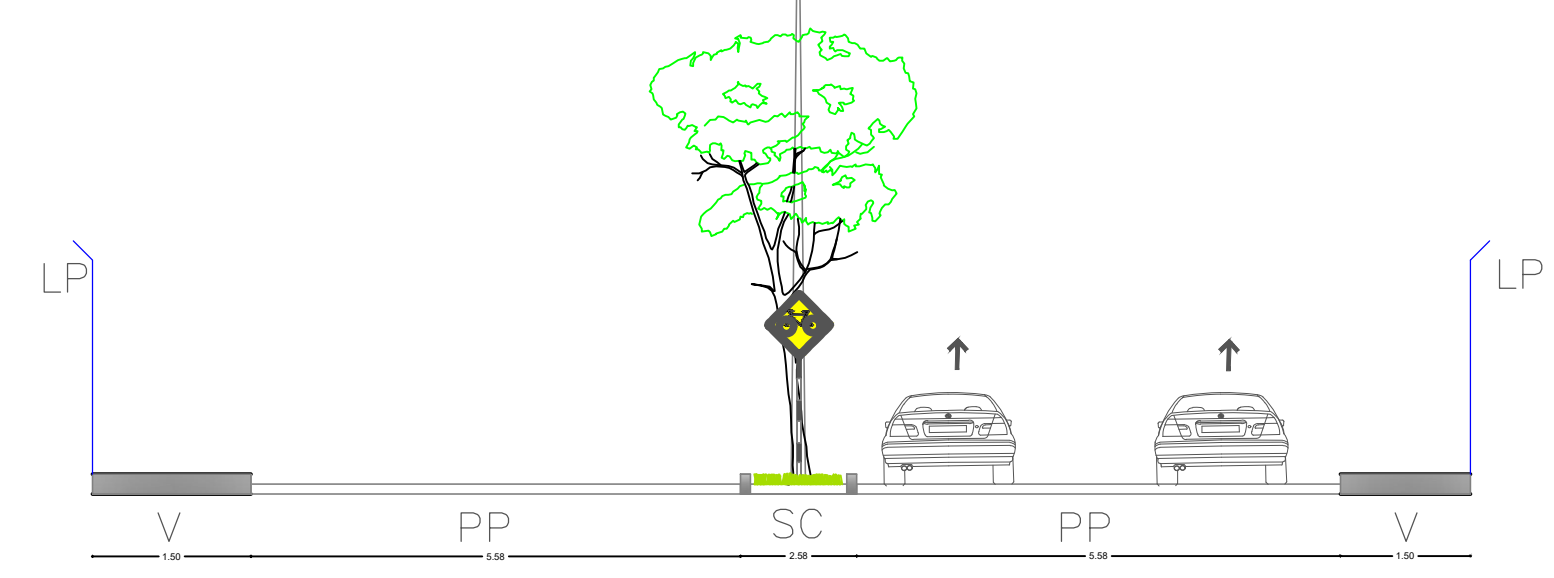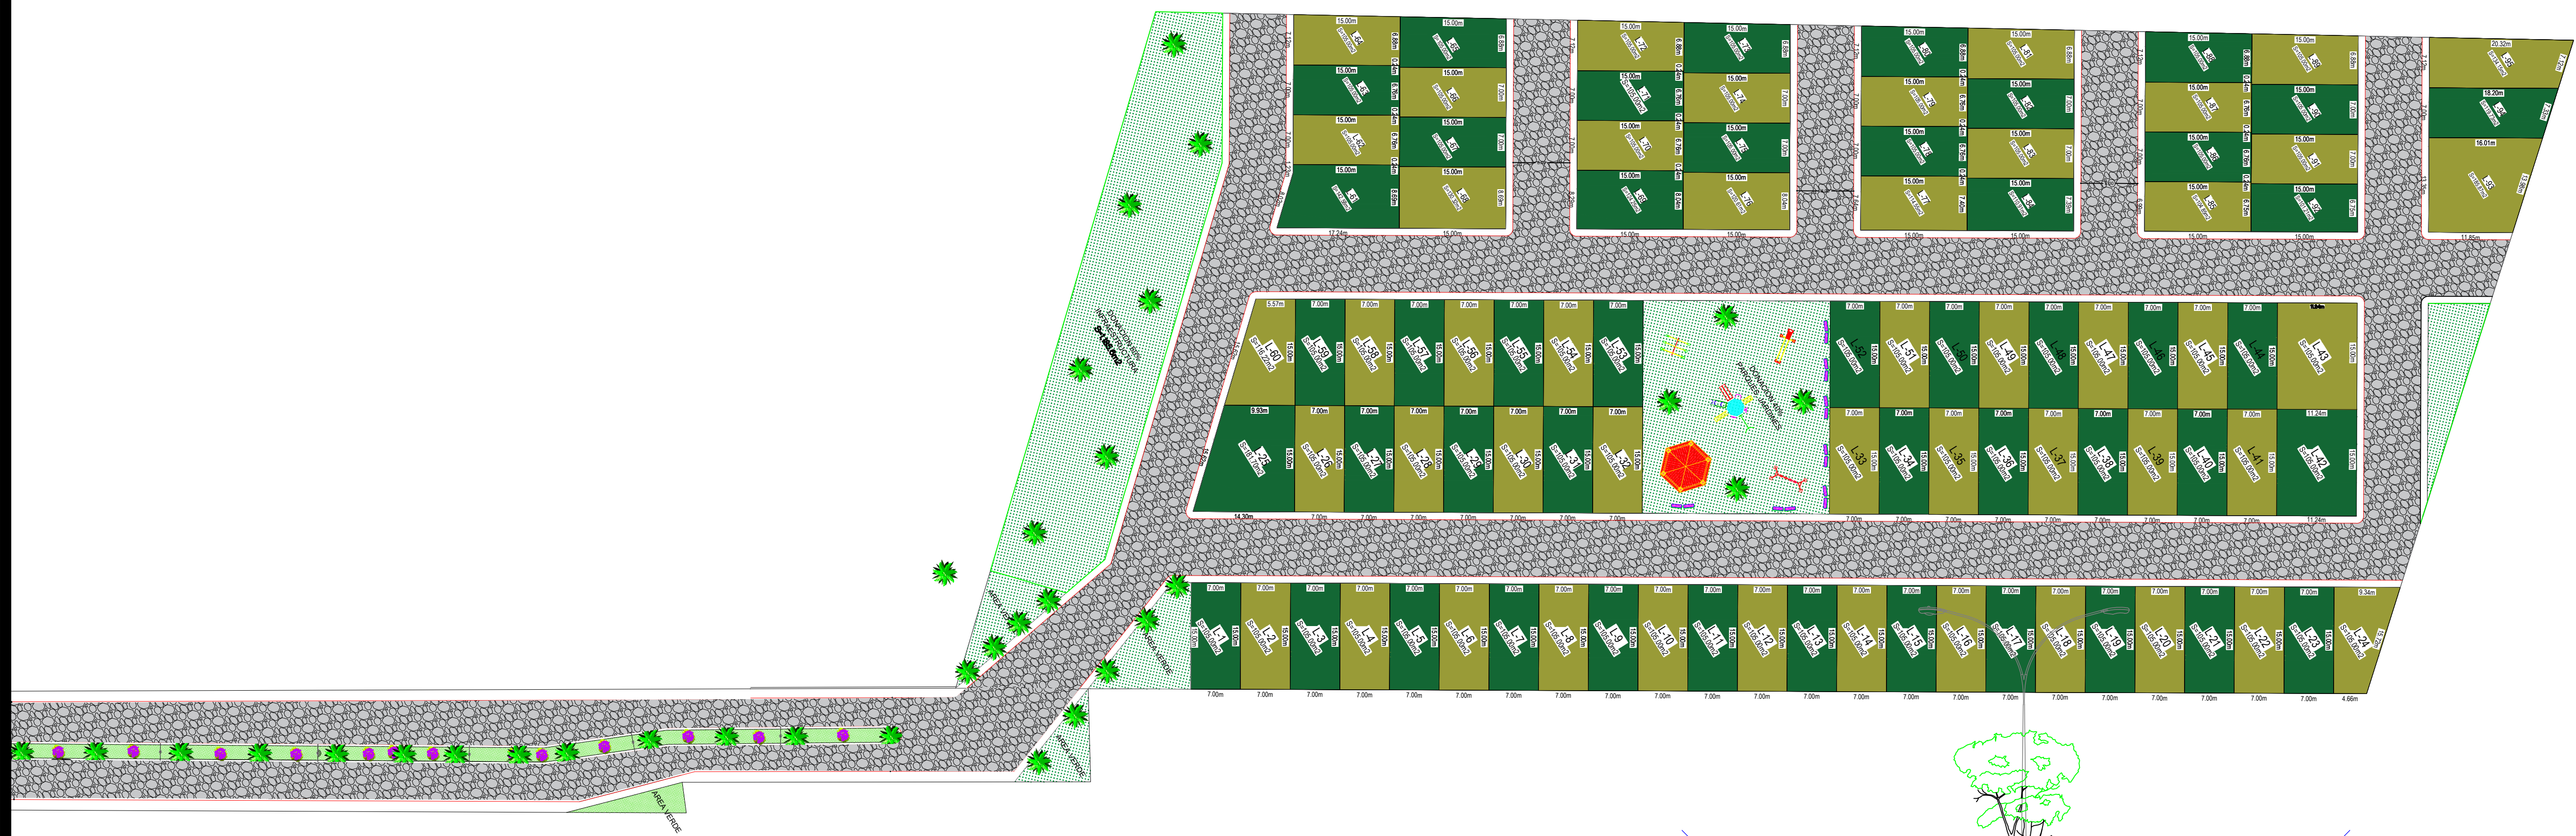

CORTE A-A
 CLASIFICACION: Vialidad secundaria
 NOMBRE:

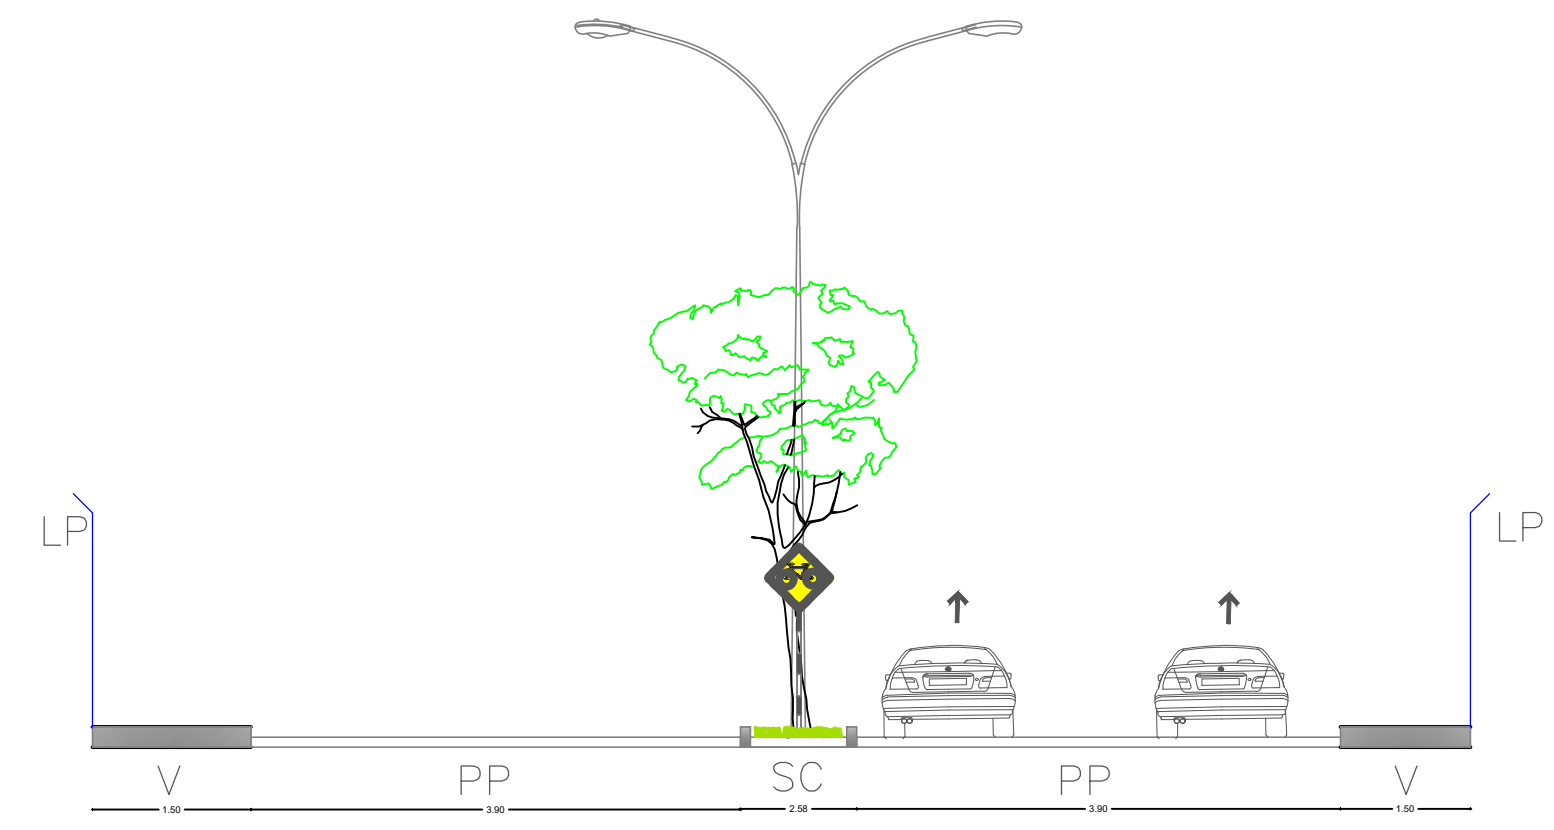

CORTE A-A
 CLASIFICACION: vialidad secundaria
 NOMBRE:

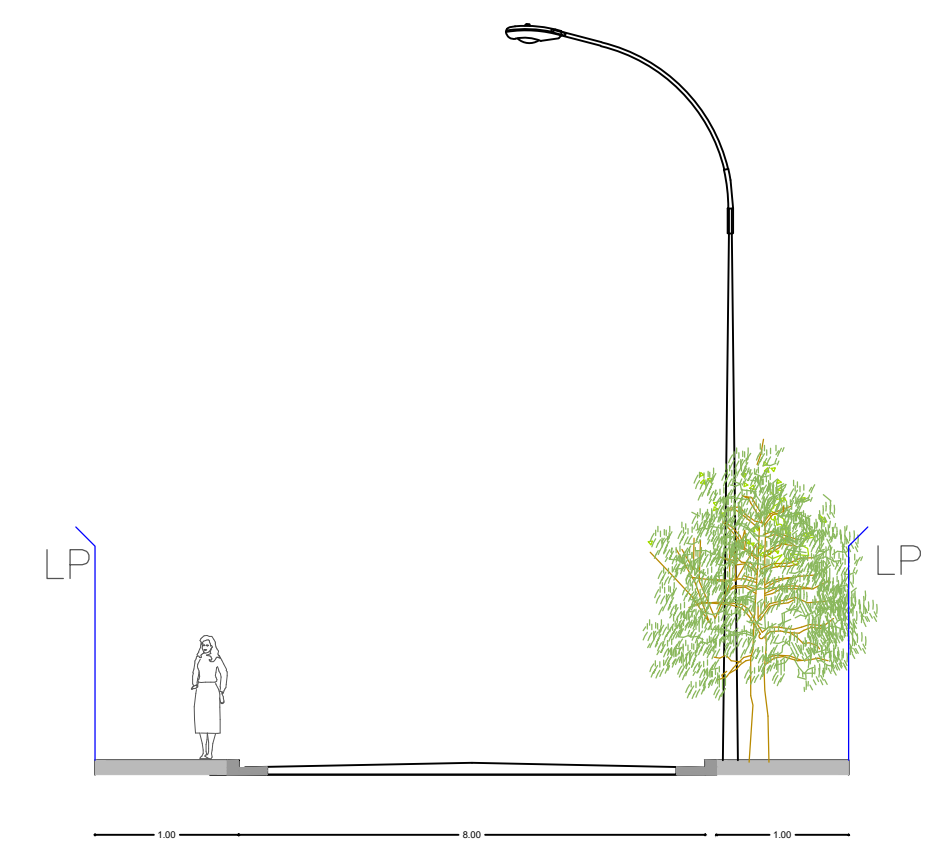

CORTE A-A
 CLASIFICACION: Vialidad primaria
 NOMBRE: