
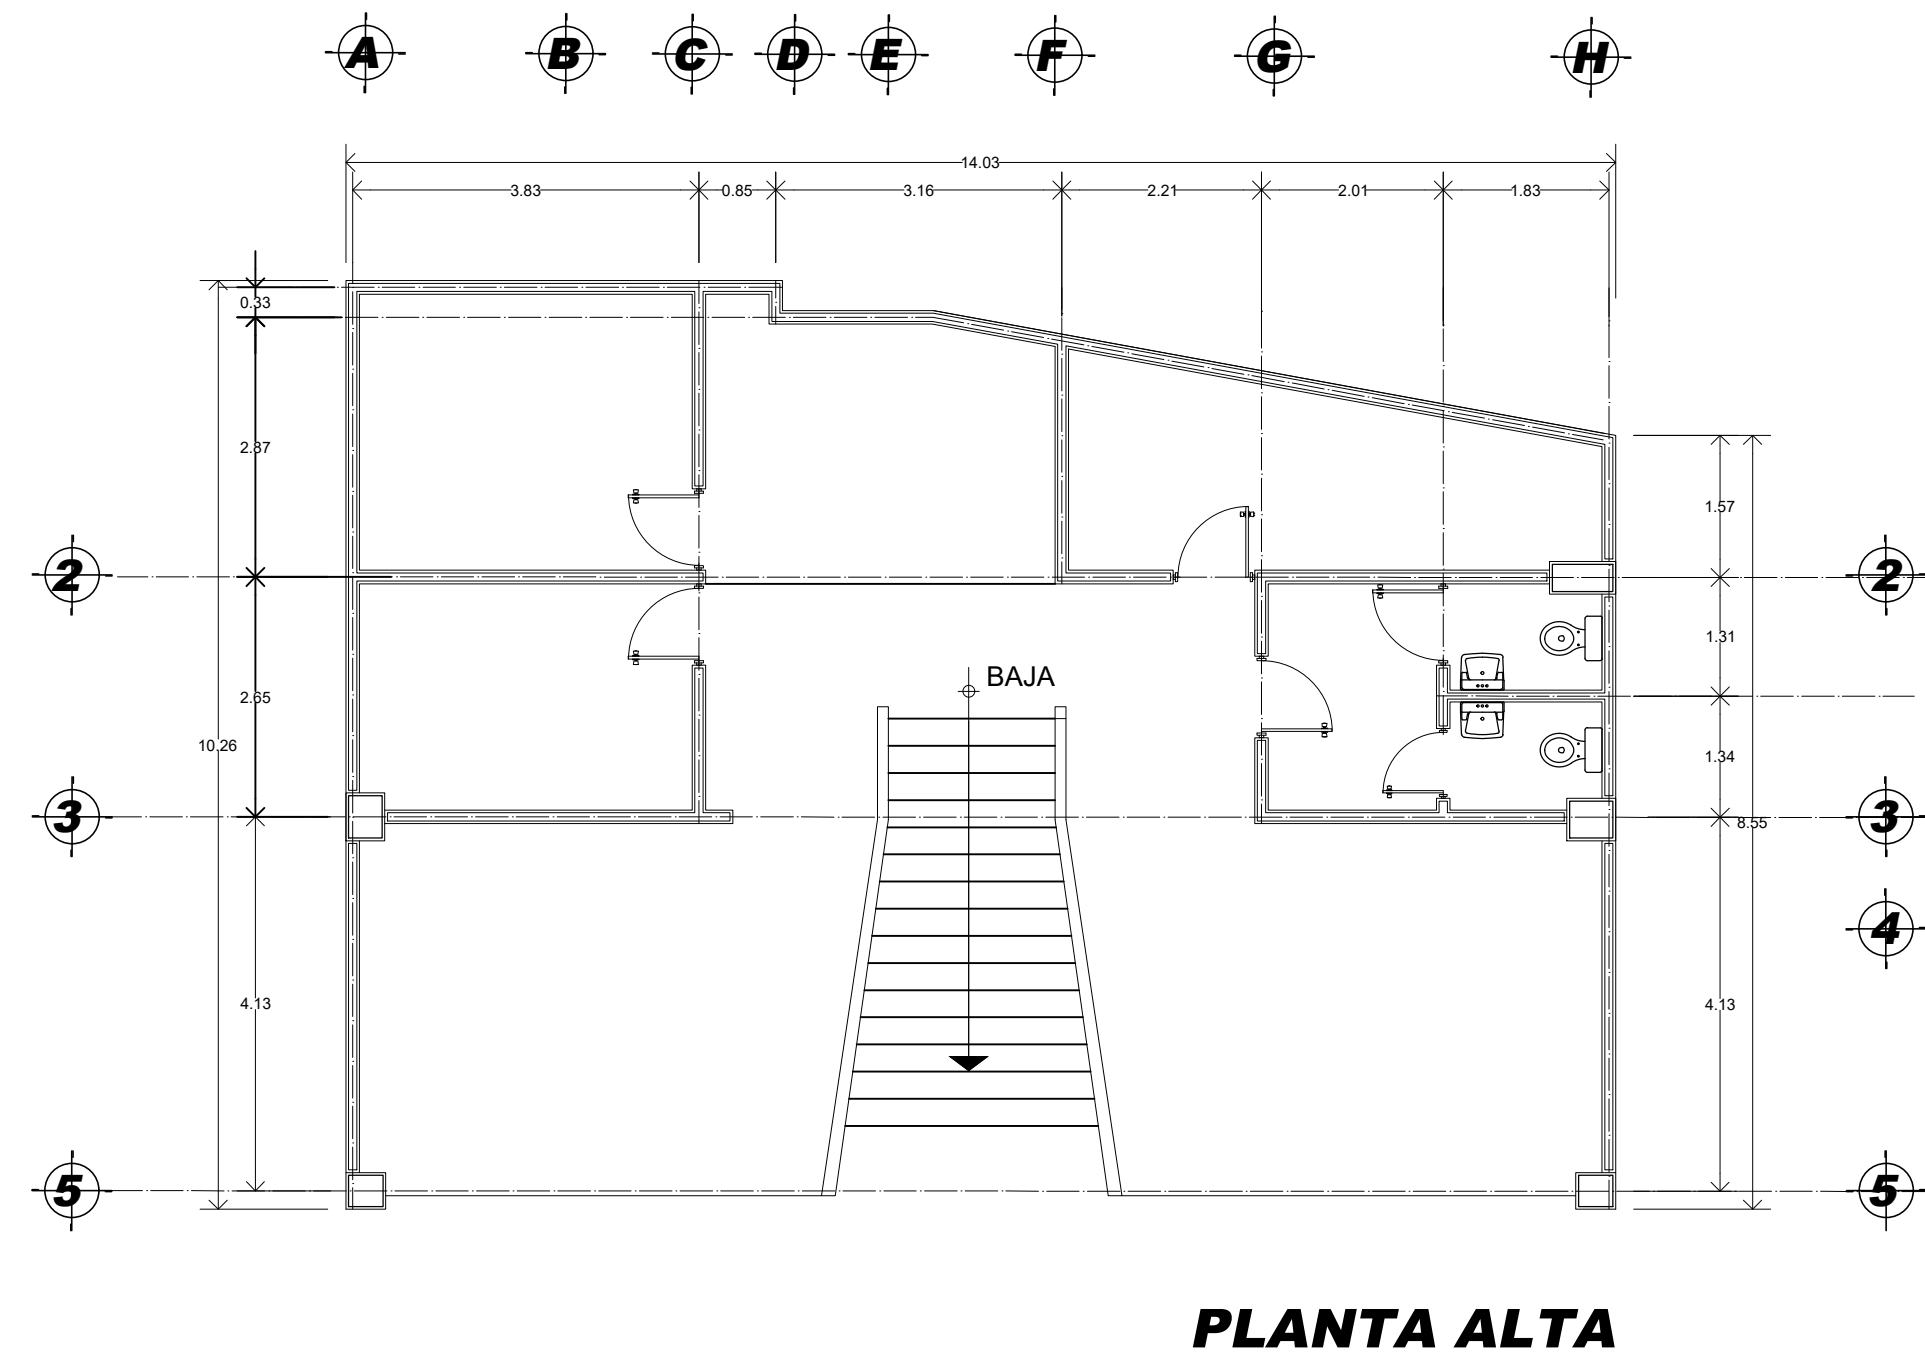


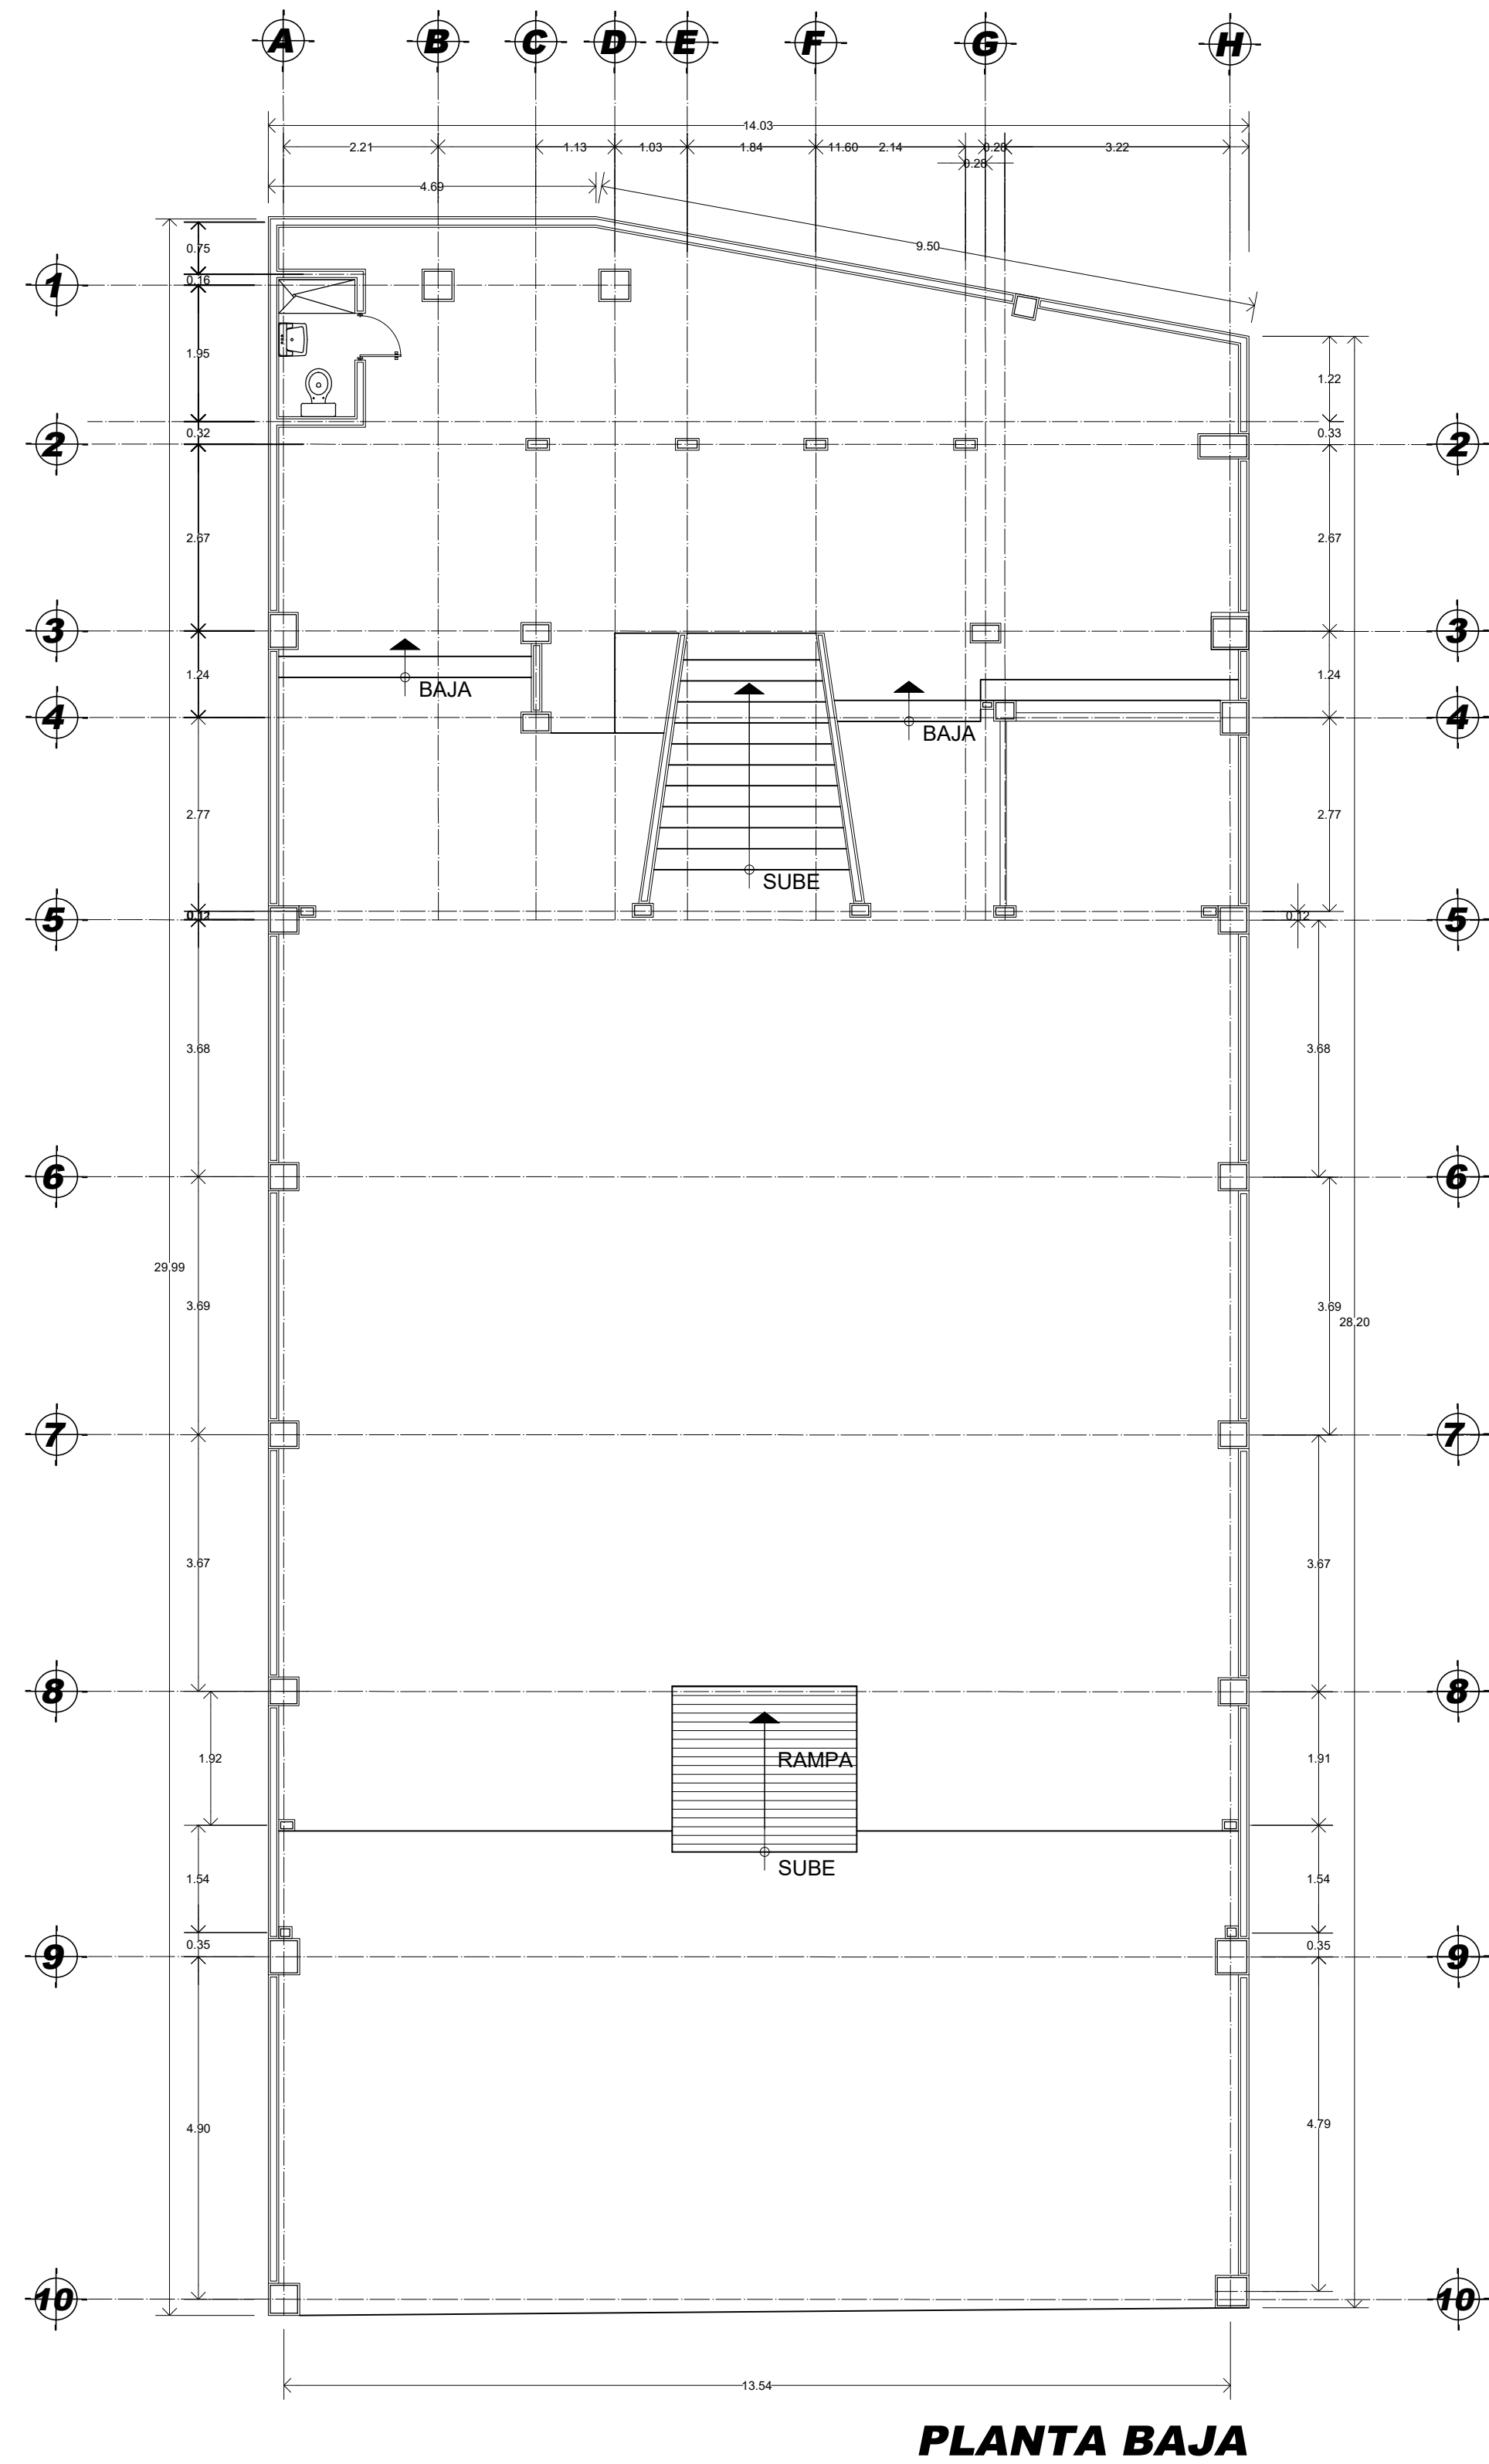

OBRA: NUEVA		BODEGA	
PROPIETARIO:	CLAVE:	A-01	
UBICACION: 5A. NORTE PONIENTE NO. 345 TUXTLA GUTIERREZ, CHIAPAS			
PLANO:			
PLANTAS ARQUITECTONICA ESTADO ACTUAL			
CUADRO DE AREAS			
PROYECTO: BODEGA		FECHA:	JULIO 2024
ESCALA: 1 : 75		ACOTACION:	METROS
TIPO DE OBRA: EXISTENTE		DIBUJO:	IMPREFLASH