

REPUBLICA DE COSTA RICA
REGISTRO NACIONAL
CERTIFICACION DE PLANOS CATASTRADOS
NUMERO DE CERTIFICACION: RNPDIGITAL-1747338-2024
6-1832081-2015
TOTAL DE PAGINAS: 3

INSCRIPCIÓN: 6-1832081-2015


Fecha: 08/07/2015 11:09:32
 Registrador: ROBERTO MORFINO SANCHEZ
 9BCA3B0420575457F8289C69EBB83F4D

Catastro Nacional
2015-32866-C
 03/07/2015 13:59:26
 Reingreso

NUMERO DE ENTERO
 19290160-5




UBICACION
 HOJA REPUNTA
 ESCALA 1:50.000

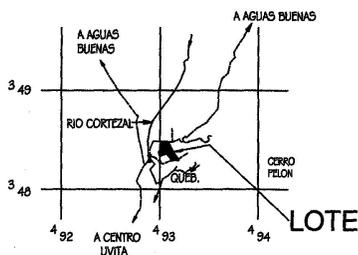

LÍNEA	AZIMUT	DISTANCIA
1-2	98° 28'	36.90m.
2-3	73° 49'	23.19m.
3-4	87° 34'	9.47m.
4-5	89° 37'	0.56m.
5-6	150° 55'	103.01m.
6-7	149° 38'	53.70m.
7-8	140° 50'	50.48m.
8-9	140° 50'	5.71m.
9-10	259° 44'	66.28m.
10-11	328° 41'	5.07m.
11-12	328° 41'	45.64m.
12-13	312° 41'	38.27m.
13-14	251° 02'	65.68m.
14-15	200° 33'	9.80m.
15-16	346° 06'	59.47m.
16-17	76° 06'	16.35m.
17-18	357° 59'	26.68m.
18-19	60° 32'	14.17m.
19-20	355° 39'	27.03m.
20-21	333° 58'	9.83m.
21-1	352° 03'	20.70m.

REFERENCIA A BASTIDN
 DE PUENTE DESDE EL
 VERTICE 1
 AZIMUT 217°51'
 DISTANCIA 187.16m.

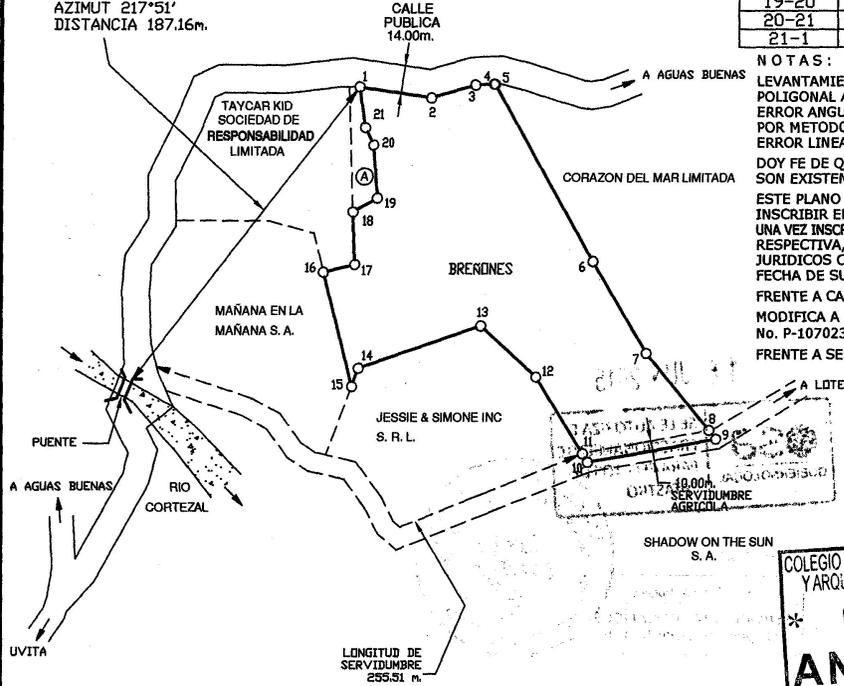

NOTAS:
 LEVANTAMIENTO POLAR.
 POLIGONAL ABIERTA.
 ERROR ANGULAR NO SE DETERMINA
 POR METODO USADO.
 ERROR LINEAL ESTIMADO : 0.01m.
 DOY FE DE QUE LOS LINDEROS
 SON EXISTENTES.
 ESTE PLANO SERVIRA UNICAMENTE PARA
 INSCRIBIR EL INMUEBLE.
 UNA VEZ INSCRITO EL FRACCIONAMIENTO Y REUNION
 RESPECTIVA, EL PLANO SURTIRA LOS EFECTOS
 JURIDICOS CORRESPONDIENTES DESDE LA
 FECHA DE SU INSCRIPCION EN EL CATASTRO.
 FRENTE A CALLE PUBLICA : 70.12m.
 MODIFICA A LOS PLANOS
 No. P-1070231-2006 Y P-997521-2005
 FRENTE A SERVIDUMBRE AGRICOLA : 77.06m.

COLEGIO FEDERADO DE INGENIEROS
 Y ARQUITECTOS DE COSTA RICA
 * 03 JUL 2015 *
ANOTADO


COLINDANTE (A): TERRA BELLA DEL PACIFICO SUR S.A.

<i>Duval</i> JORGE ENRIQUE AGÜERO SIBAJA PERITO TOPOGRAFO PT-2426		PROTOCOLO TOMO 18332 FOLIO 148	AREA 17870 m. ²	INFORMACION REGISTRO PUBLICO PARTE DE FOLIO REAL 6151973-000 AREA REGISTRO 6452.50 m ² AREA A SEGREGAR : 585 m ²
ESCALA 1 : 2500	SITUADO EN UVITA DISTRITO 4 BAHIA BALLENA CANTON 5 OSA PROVINCIA 6 PUNTARENAS	ARCHIVO 0503611-8	APARTADO 1236	PARTE DE FOLIO REAL 6143235-000 AREA REGISTRO 17869.88 m ² AREA A SEGREGAR : 17285 m ²
FECHA 24-02-2015				

INSCRIPCIÓN: 6-1832081-2015

Fecha : 08/07/2015 11:09:32
Registrador: ROBERTO MORENO SANCHEZ
8BCA3B0420575457828068EBB3FD

Catastro Nacional
2015-32866-C
03/07/2015 13:59:26
Ratificado

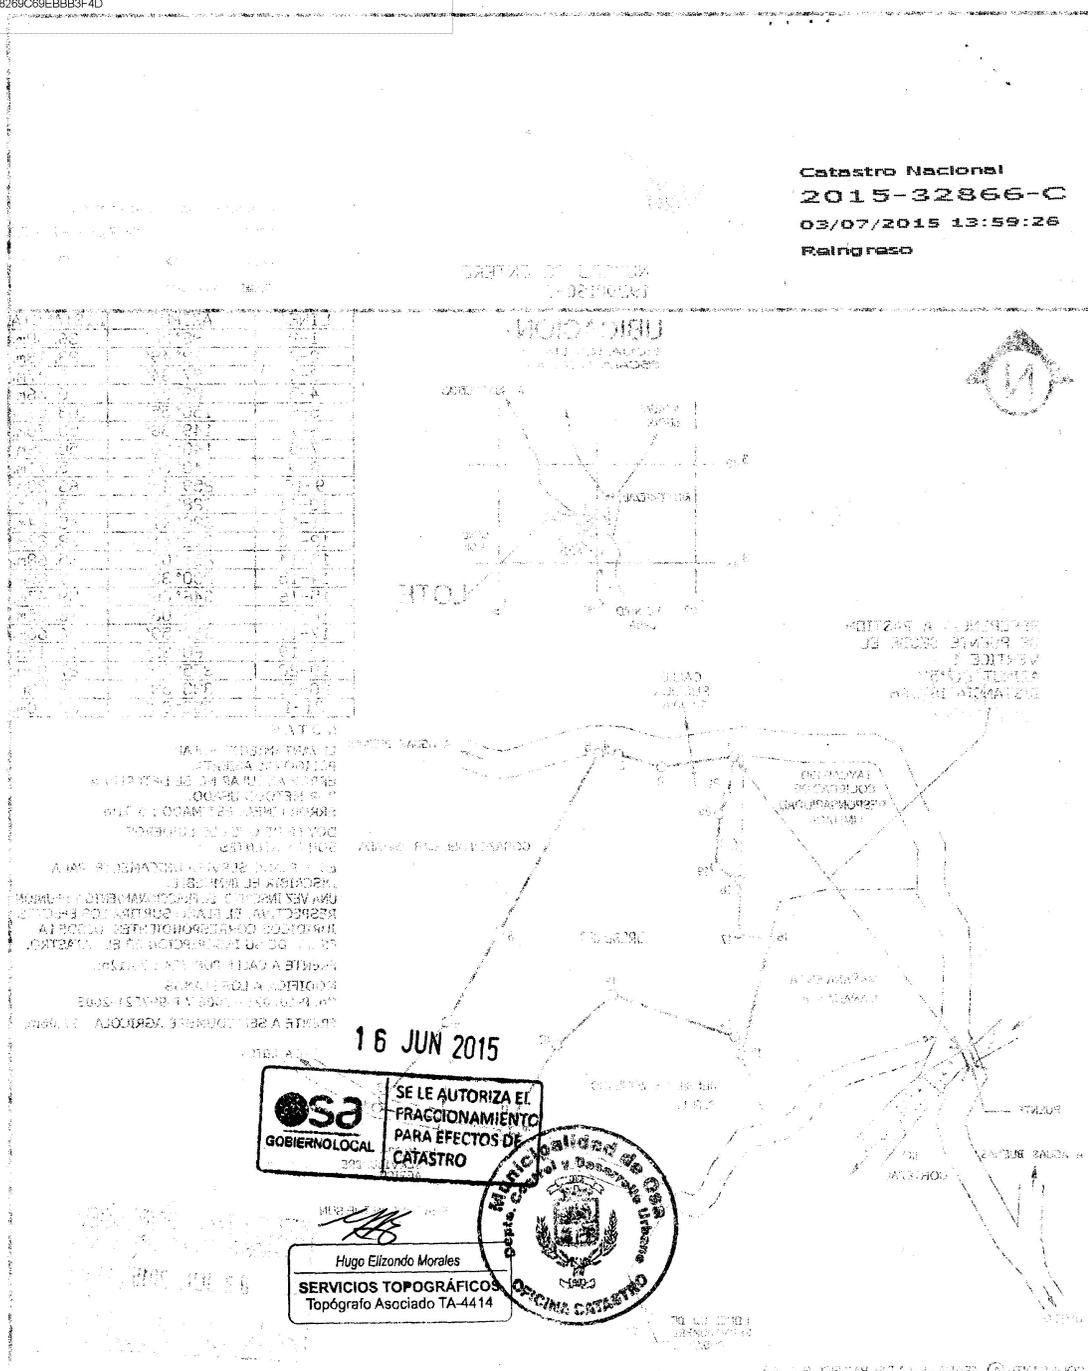

SE LE AUTORIZA EL
FRACCIONAMIENTO
PARA EFECTOS DE
CATASTRO



Hugo Elizondo Morales
SERVICIOS TOPOGRÁFICOS
Topógrafo Asociado TA-4414

07877	1832081	2015	6
07877	1832081	2015	6

ESTA CERTIFICACION, CUYOS DERECHOS ARANCELARIOS FUERON DEBIDAMENTE CANCELADOS, CONSTITUYE DOCUMENTO PUBLICO CONFORME LO ESTABLECEN LOS ARTICULOS 45.2 DEL CODIGO PROCESAL CIVIL Y 5 INCISO D) DE LA LEY DE CERTIFICADOS, FIRMAS DIGITALES Y DOCUMENTOS ELECTRONICOS N° 8454, Y EL DECRETO EJECUTIVO N° 35488-J, PUBLICADO EN LA GACETA N° 196, DEL 8 DE OCTUBRE DE 2009. EN DICHO MARCO LEGAL SE ESTABLECE LA OBLIGATORIEDAD DE RECIBIR ESTE DOCUMENTO POR PARTE DE LOS ENTES PÚBLICOS Y PRIVADOS, ASÍ COMO PARA LOS PARTICULARES, POR LO QUE SI TIENE PROBLEMAS PARA LA RECEPCIÓN DE ESTE DOCUMENTO Y APLICACIÓN DE SUS EFECTOS LEGALES, SIRVASE COMUNICARLO AL CENTRO DE ASISTENCIA AL USUARIO, Teléfono. 2202-0888. EMITIDA A TRAVES DEL PORTAL DE SERVICIOS DIGITALES EL 29-Nov-2024 A LAS 15:45:21. PODRA SER VERIFICADA EN EL SITIO www.rnpdigital.com DENTRO DE LOS SIGUIENTES 15 DIAS NATURALES.