


CUARTO DE BOMBAS SOTERRADO DE  
ESPEJO DE AGUA

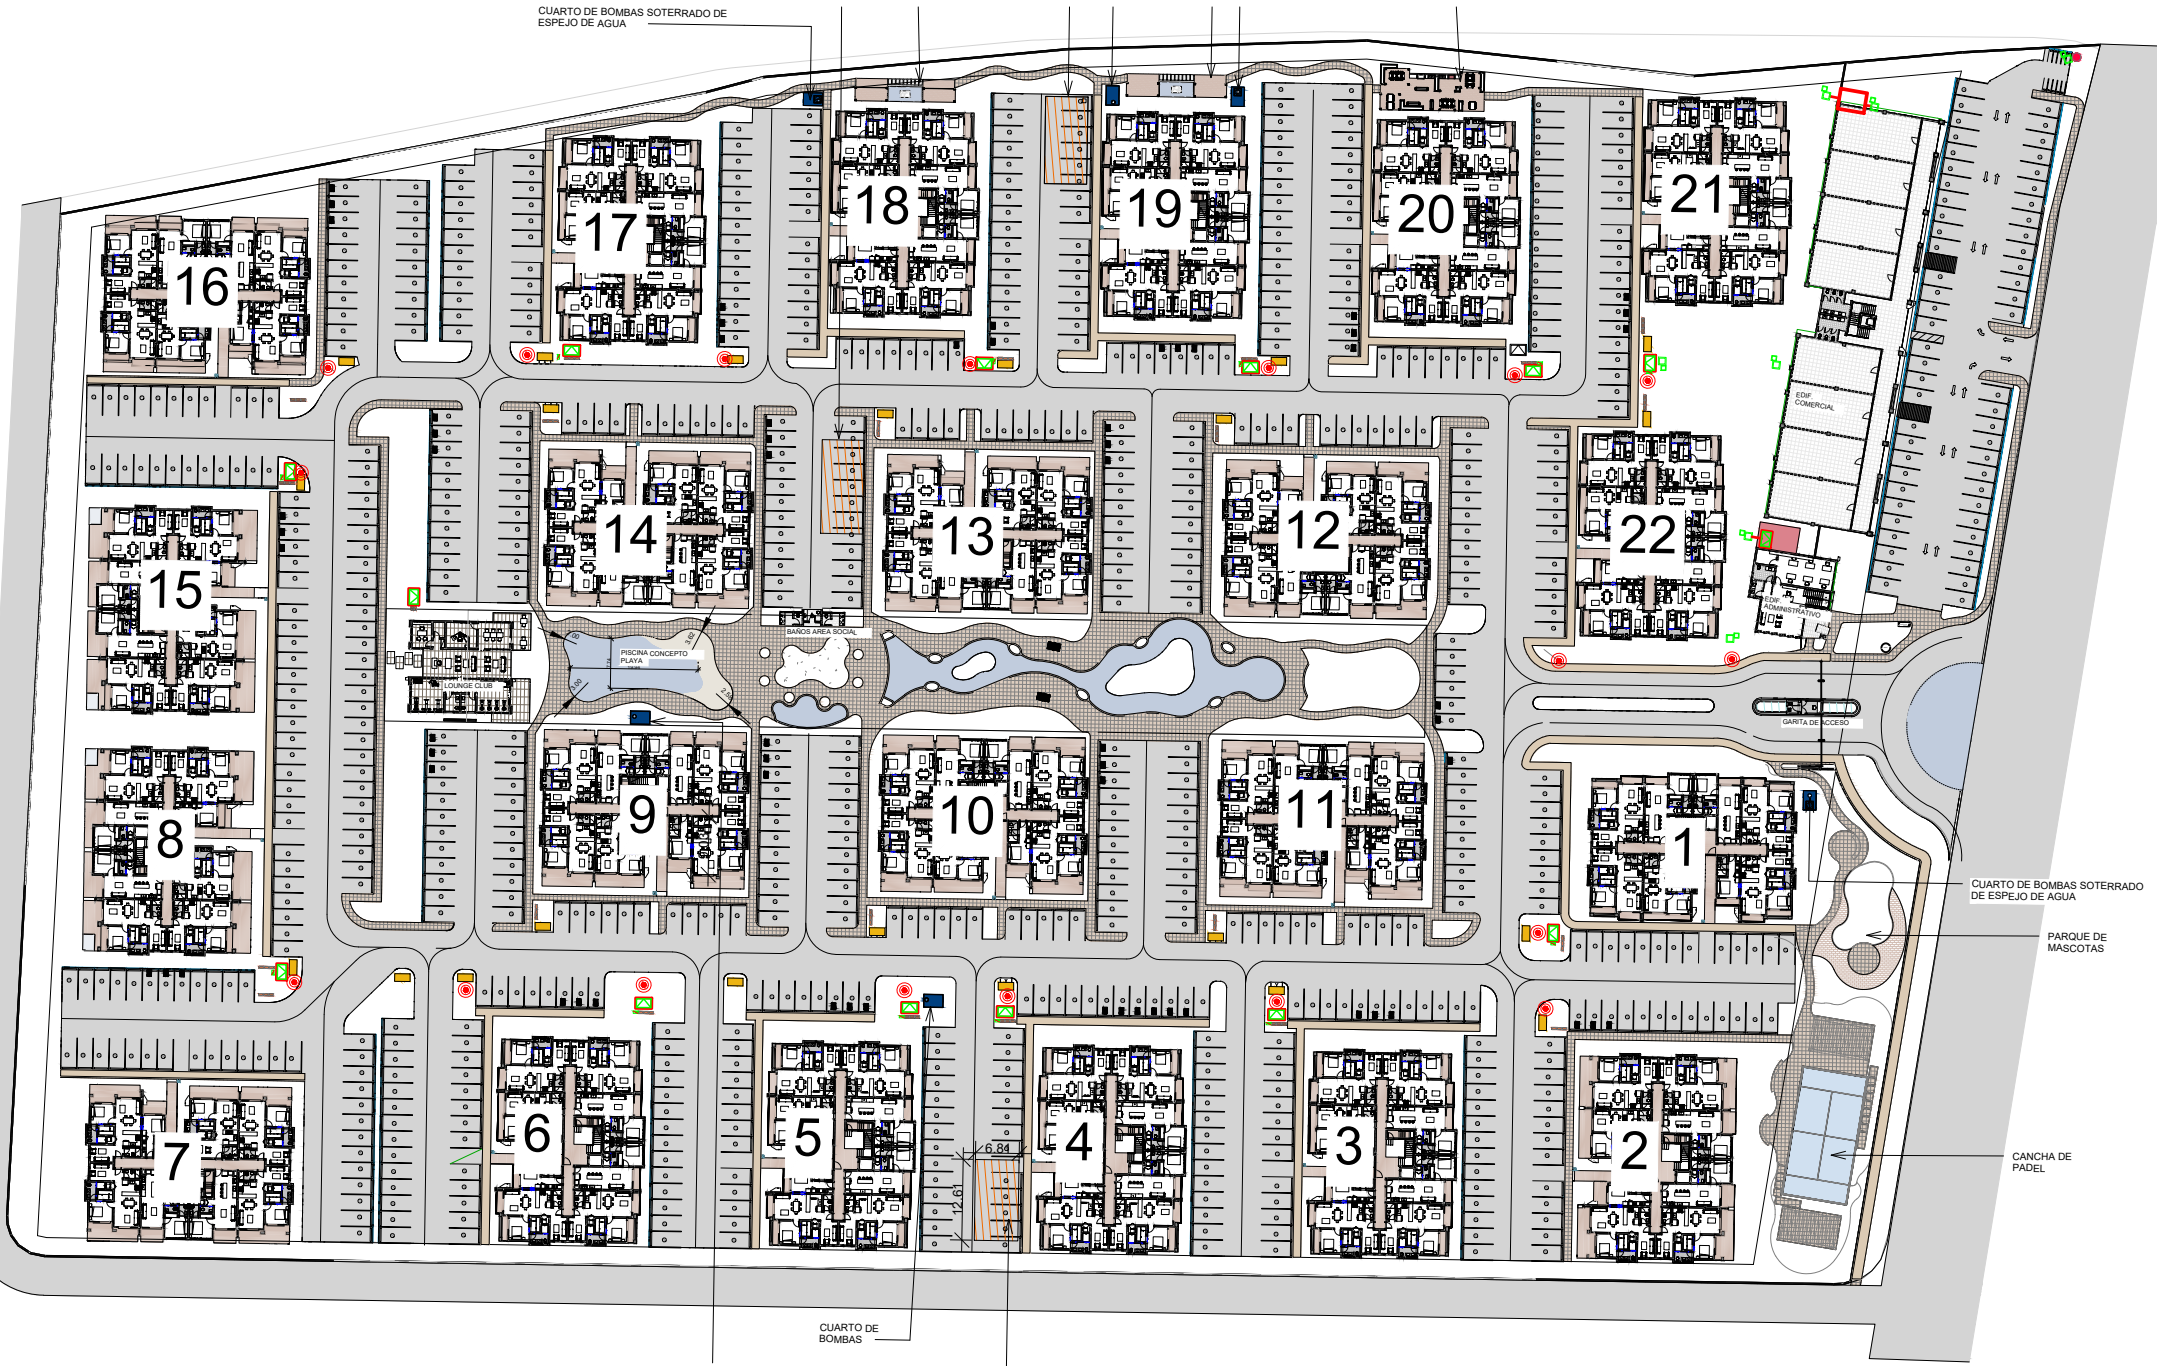

CUARTO DE BOMBAS SOTERRADO  
DE ESPEJO DE AGUA

PARQUE DE  
MASCOTAS

CANCHA DE  
PADEL

CUARTO DE  
BOMBA

CUARTO DE  
BOMBAS

CISTERNA ETAPA 1, 238 M3