



OPCION A Casa Don Pablo 118.51 m2

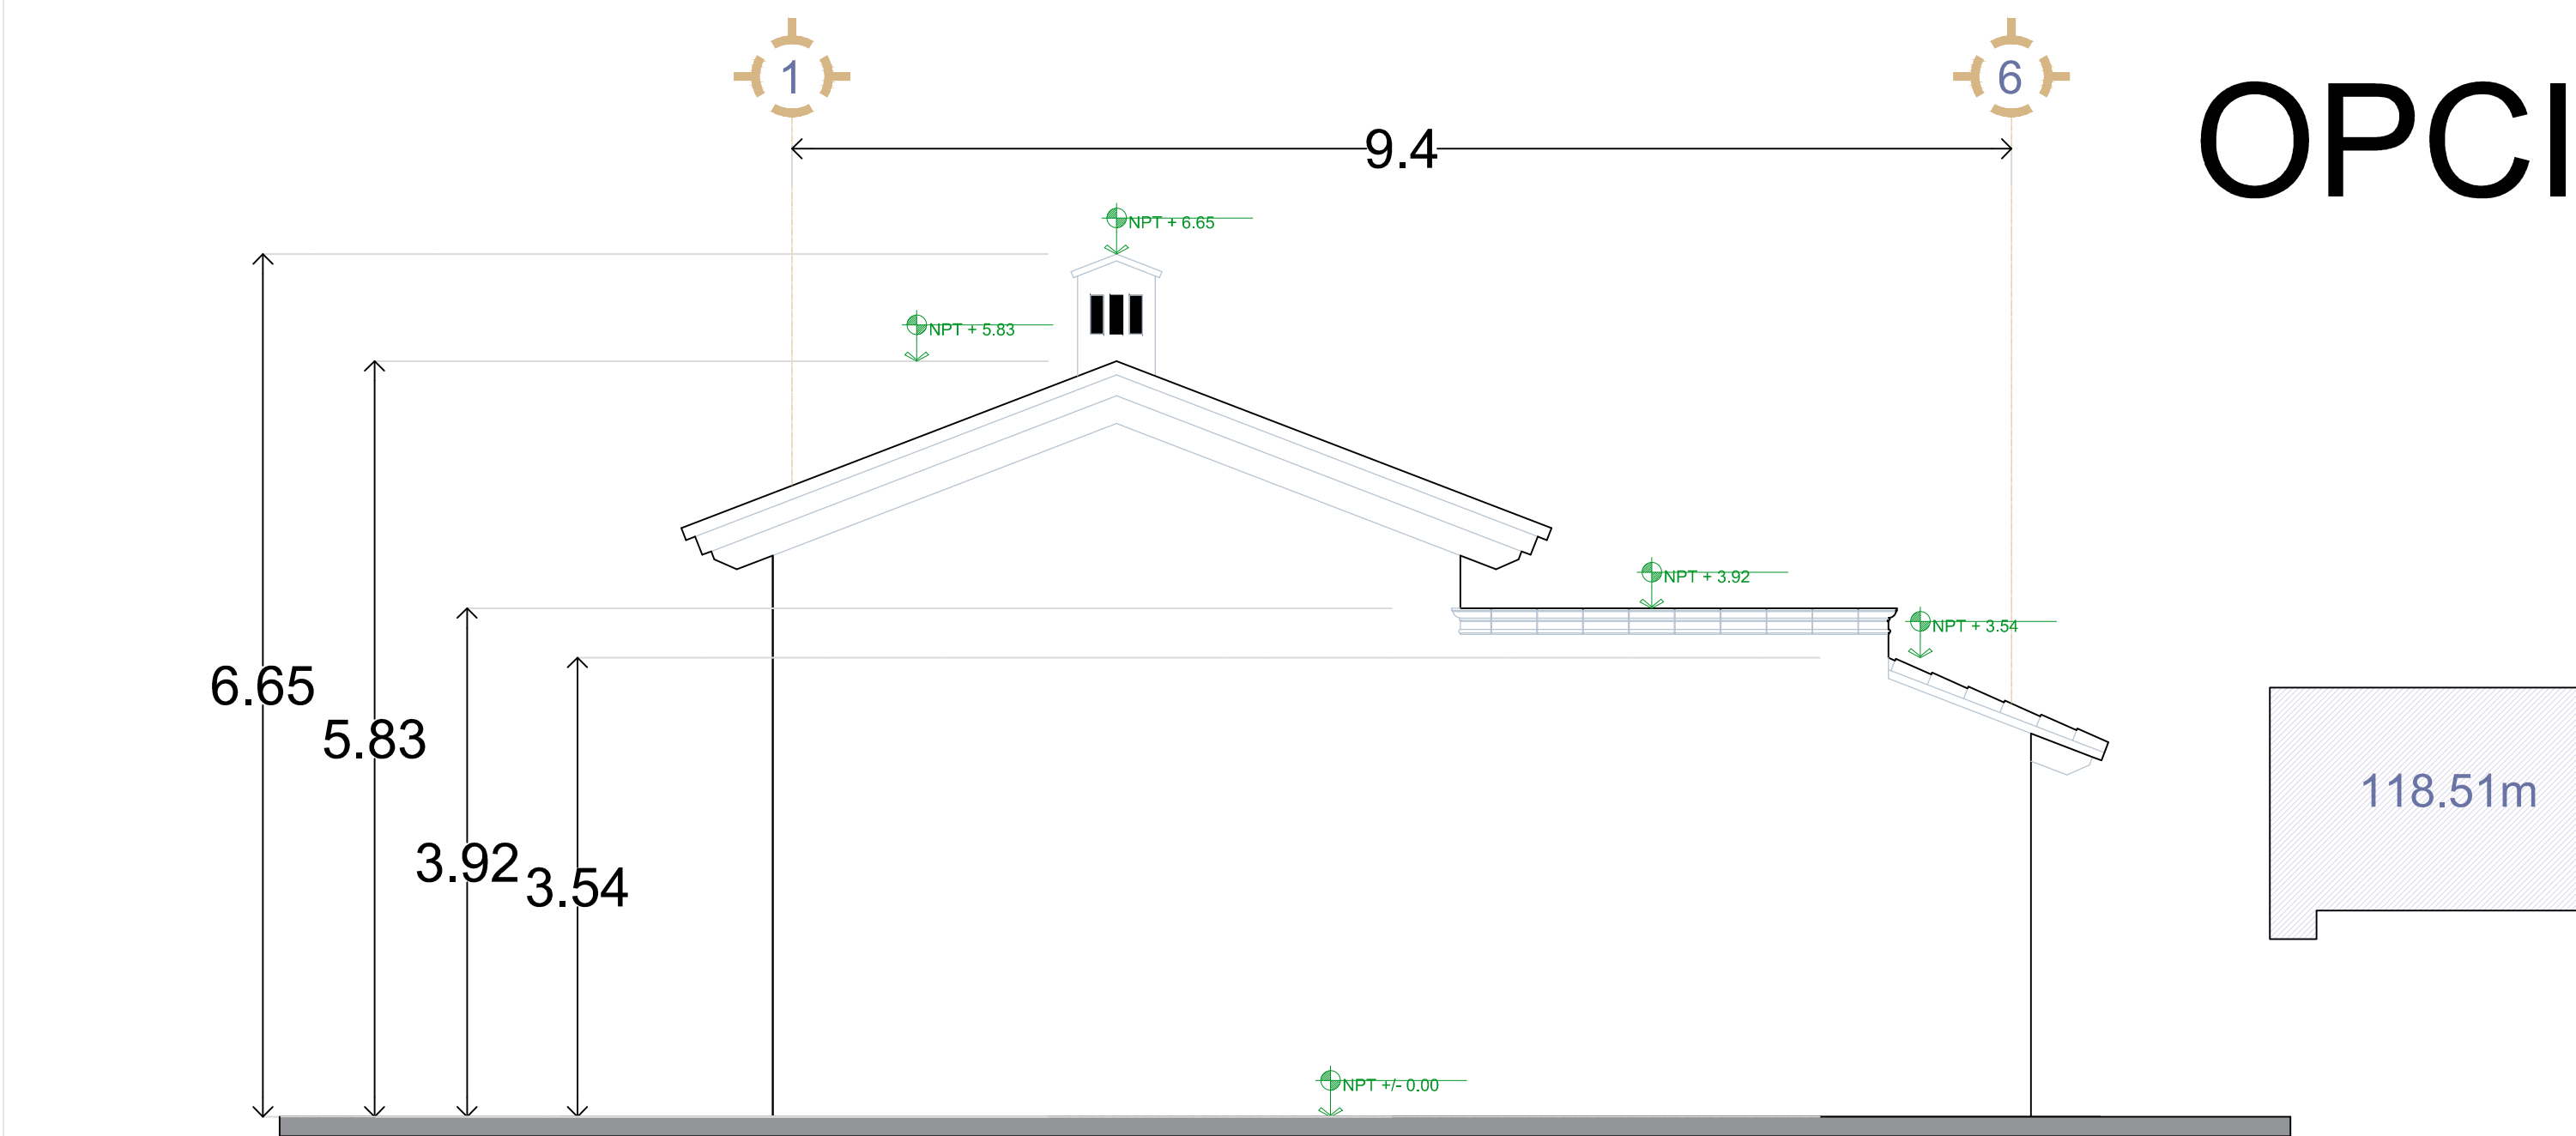



FACHADA LATERAL

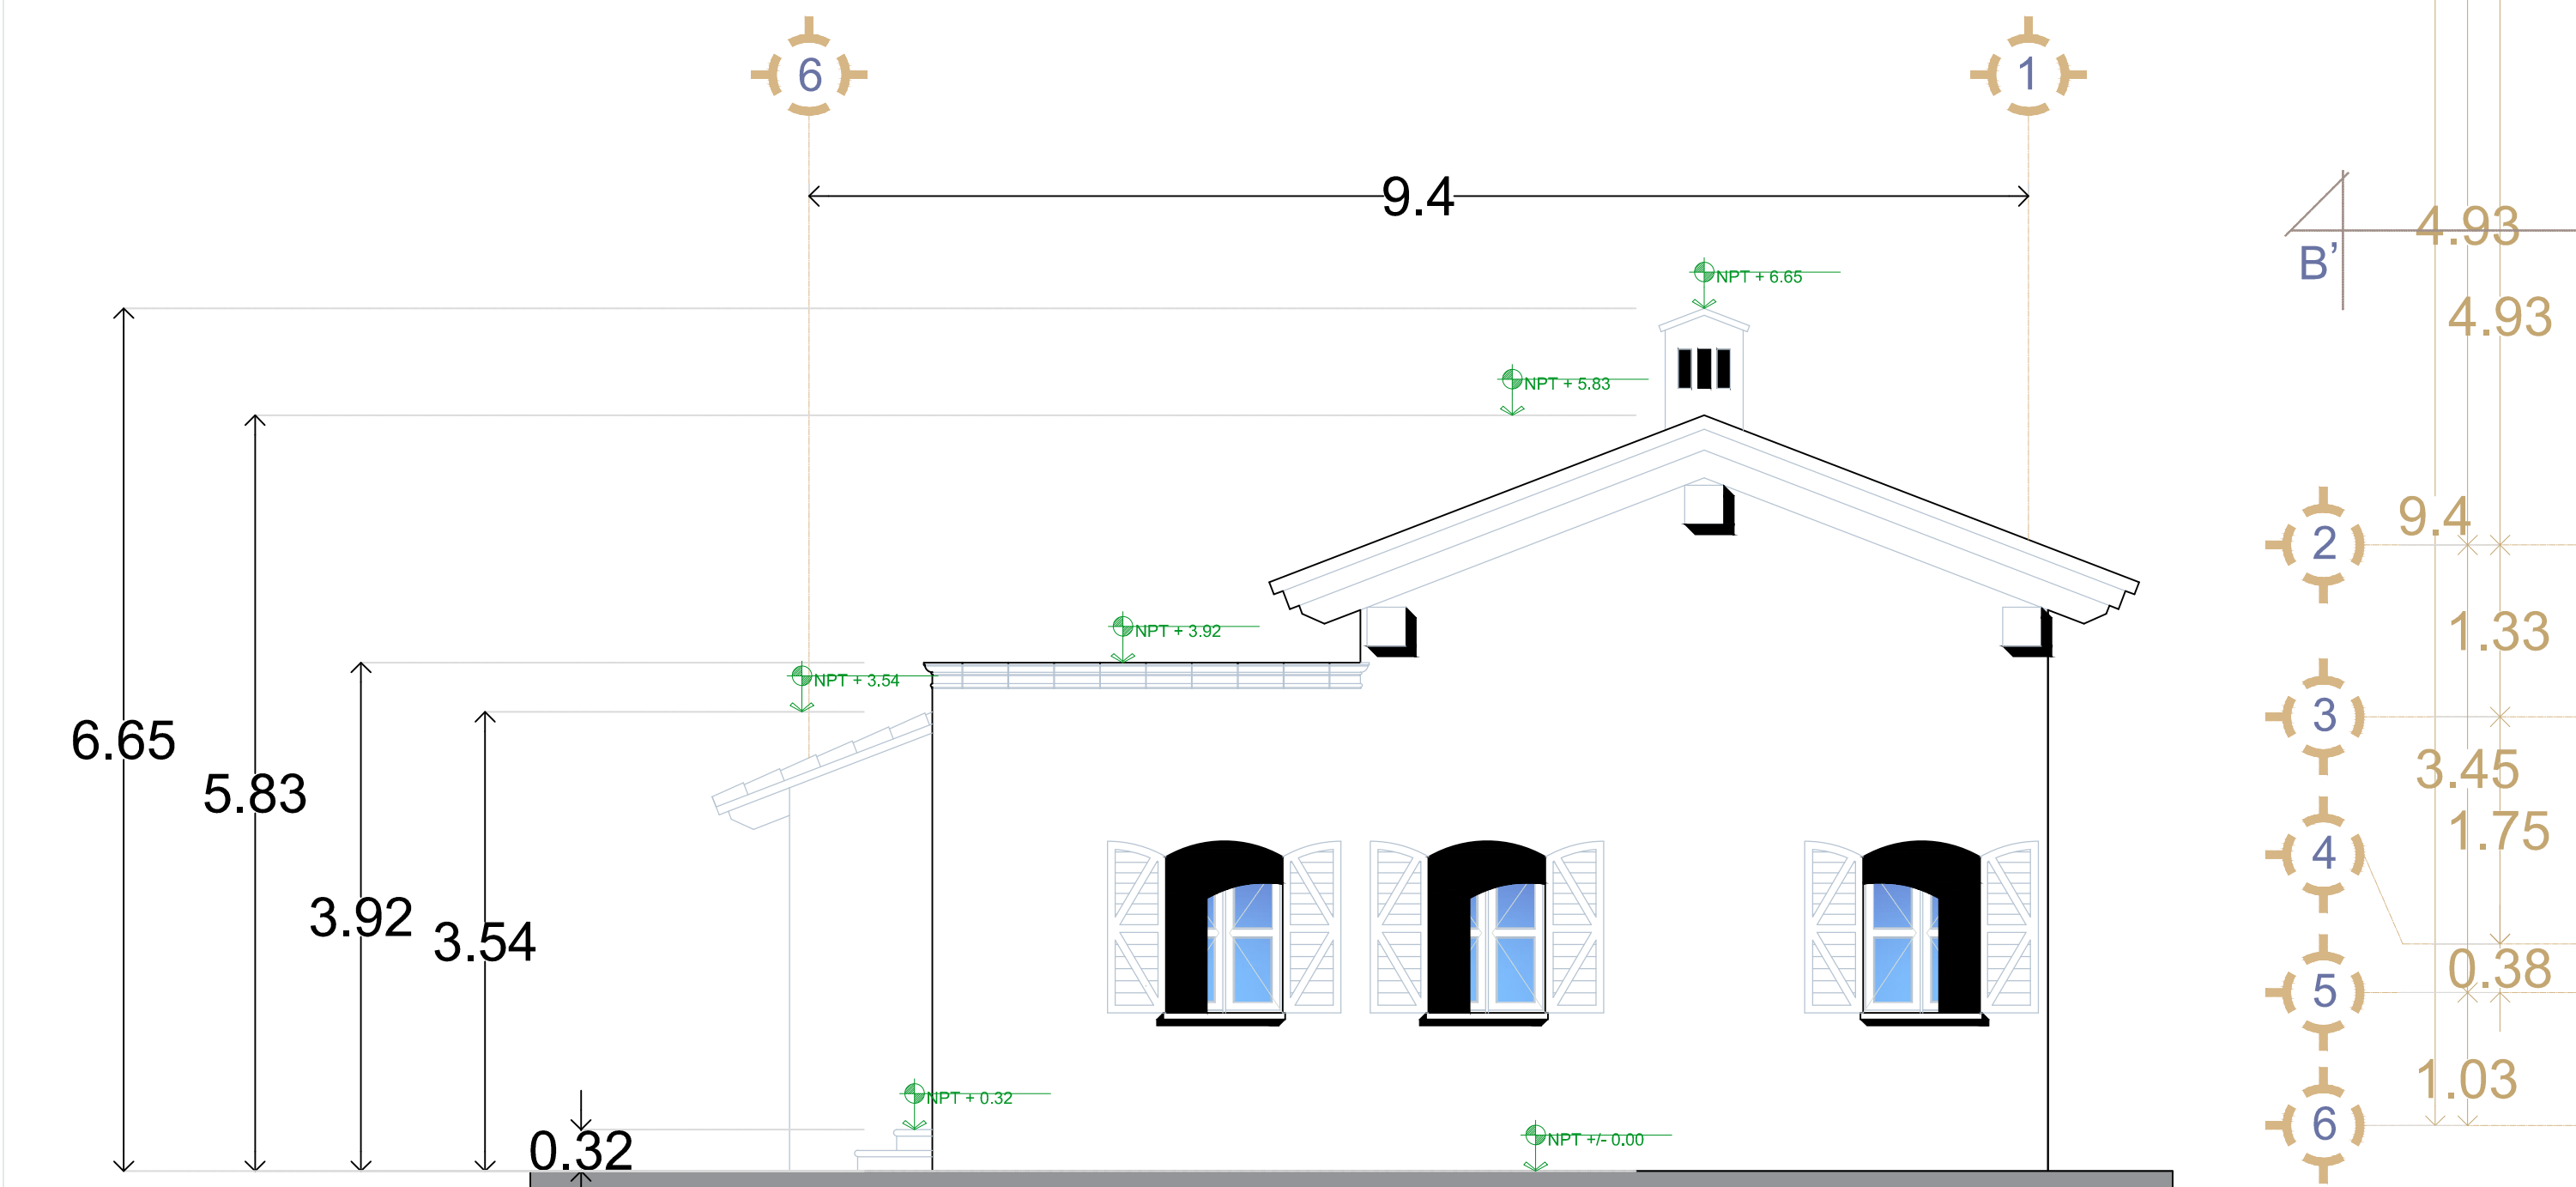



FACHADA LATERAL



FACHADA PRINCIPAL

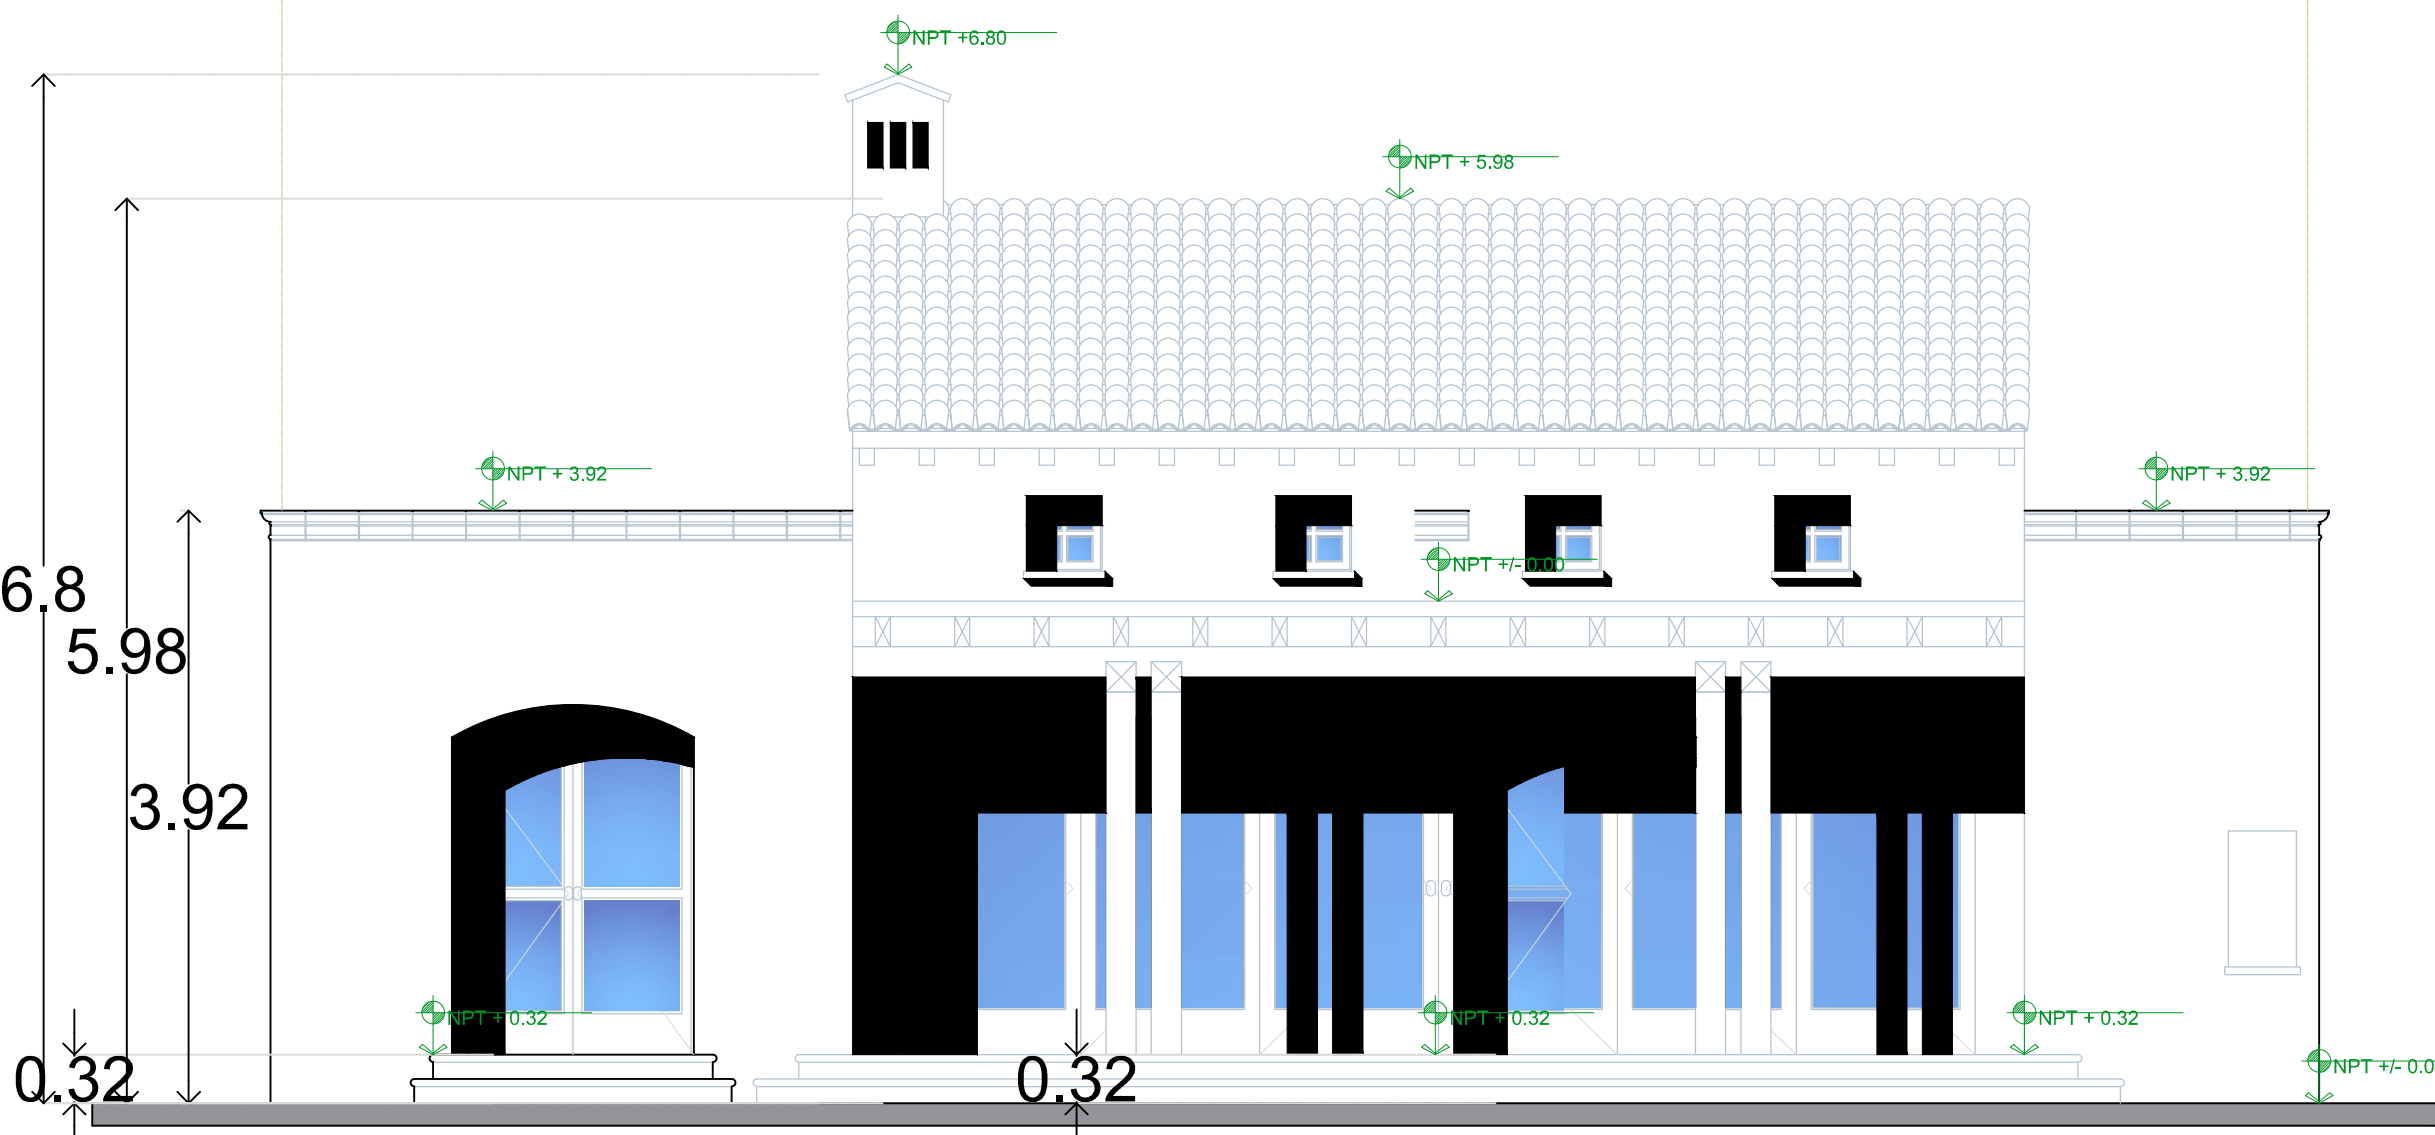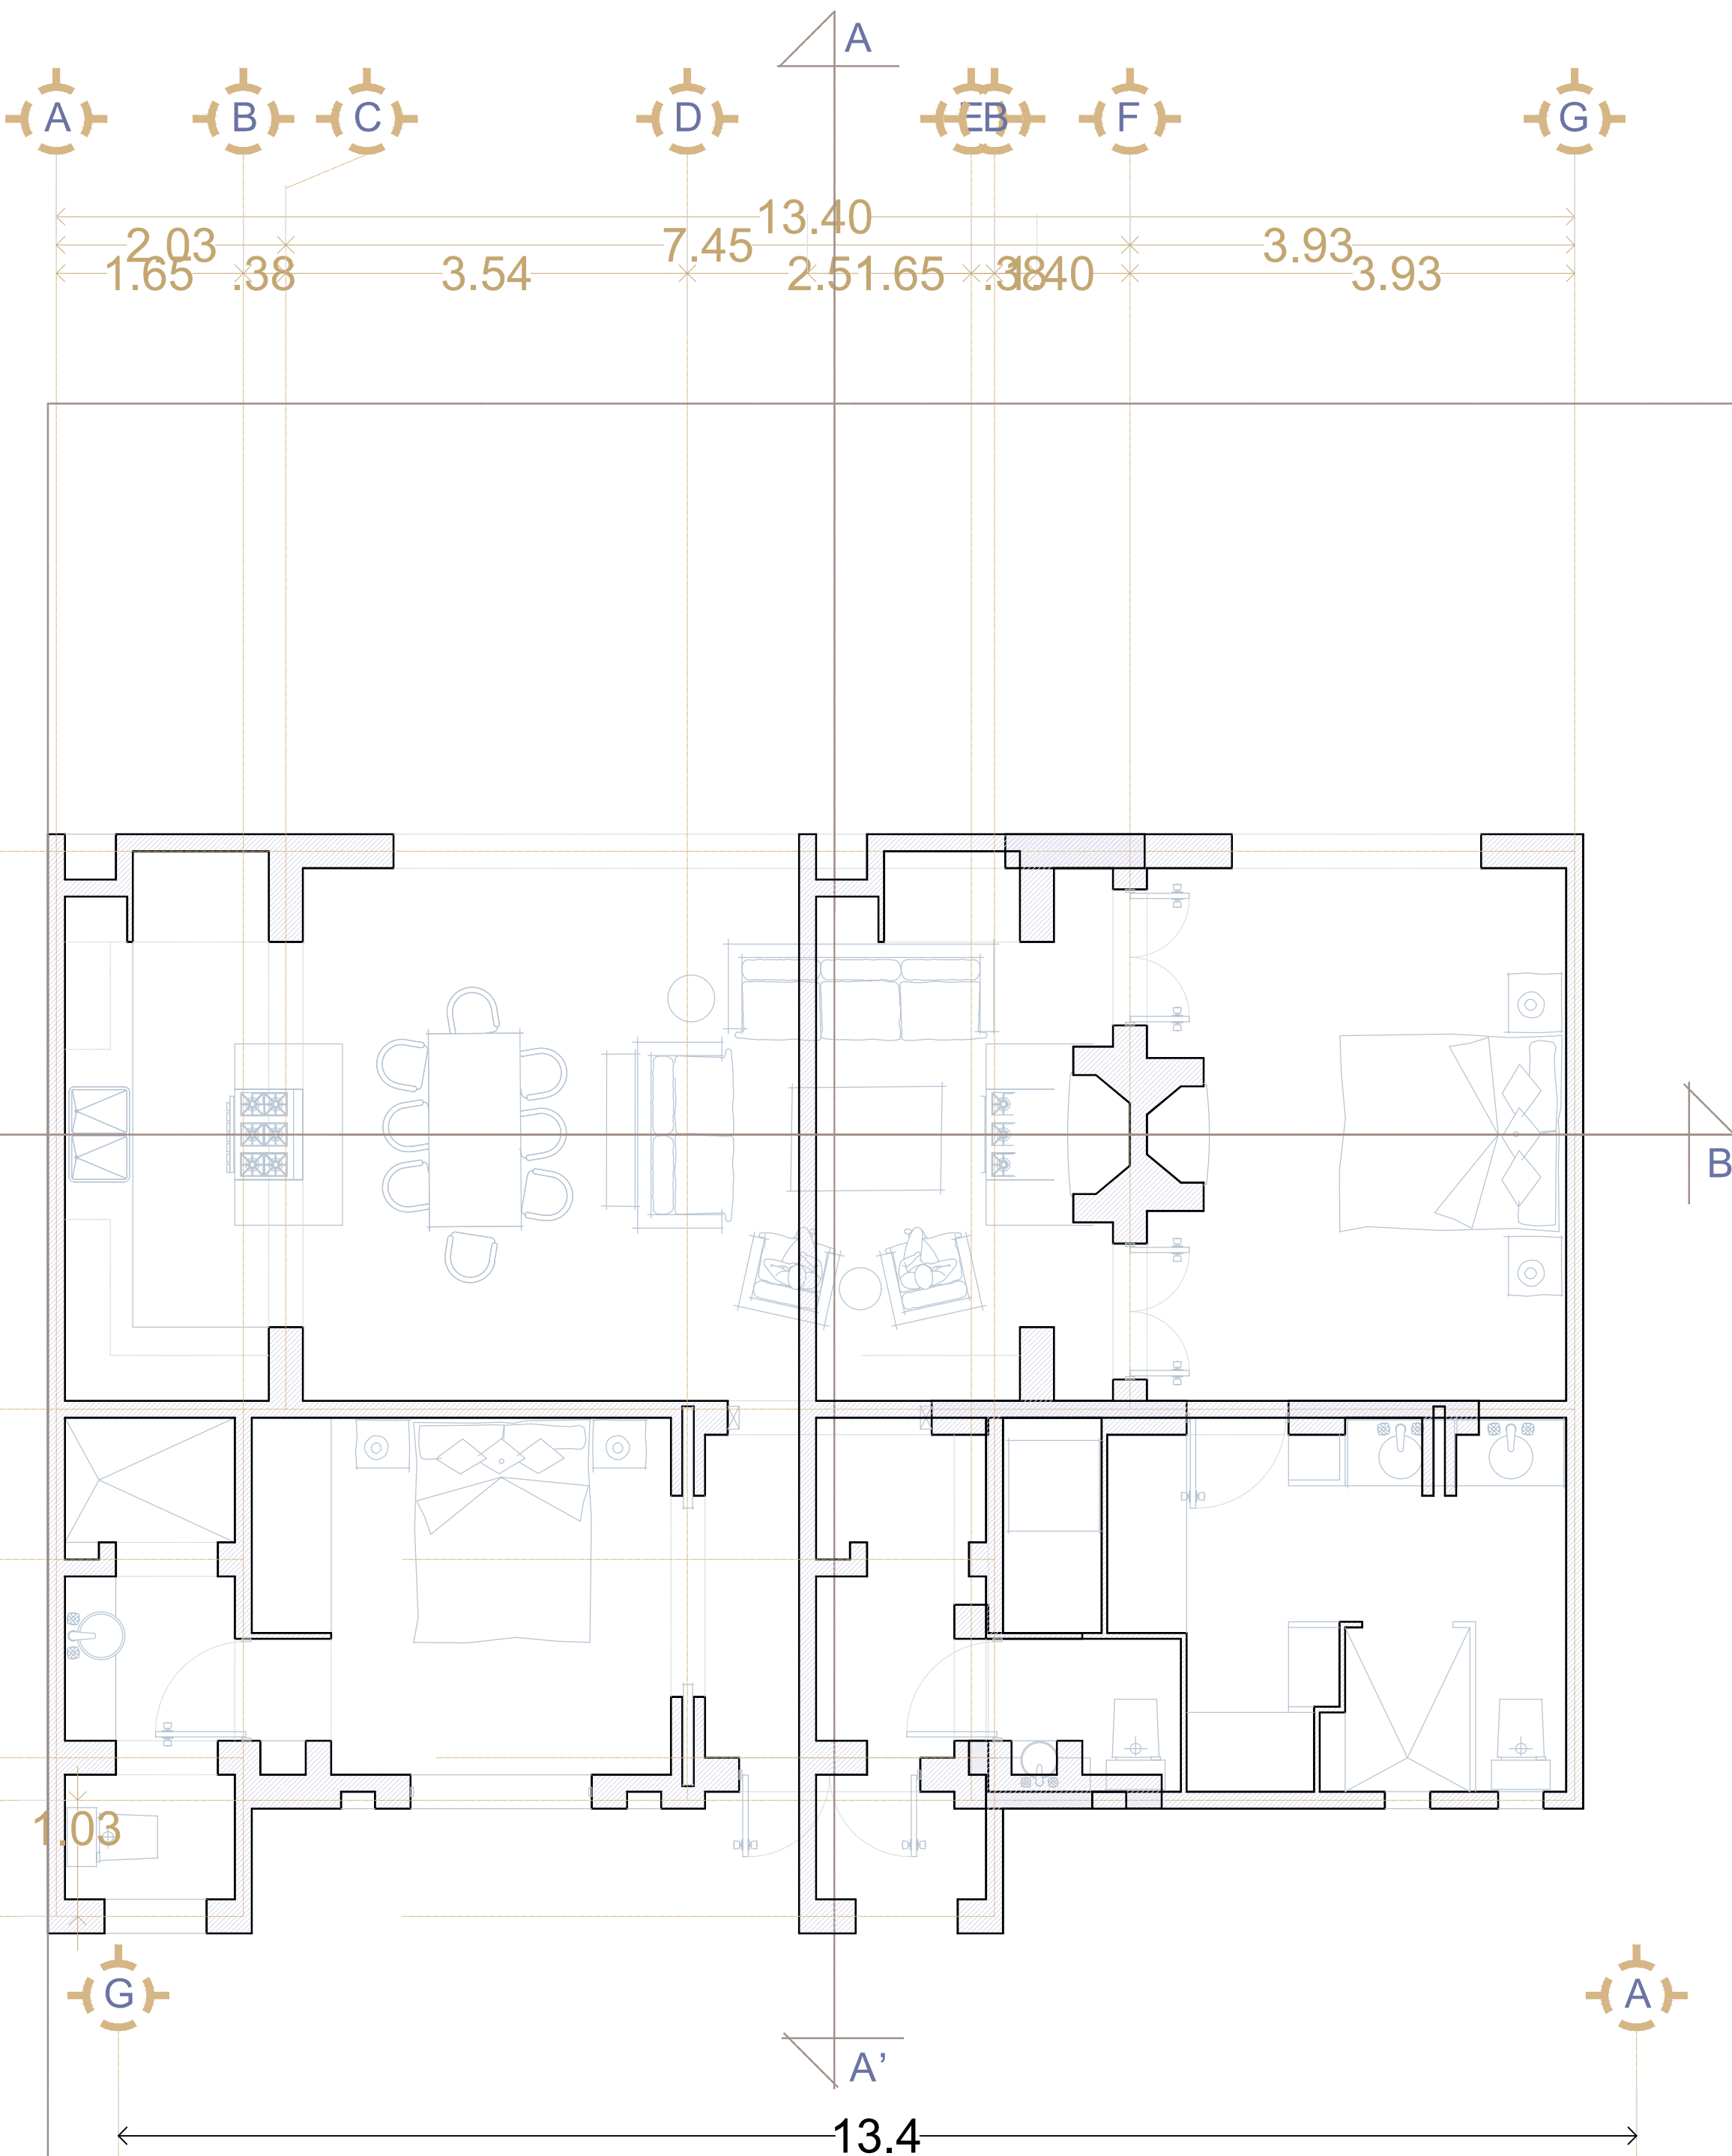

FACHADA POSTERIOR

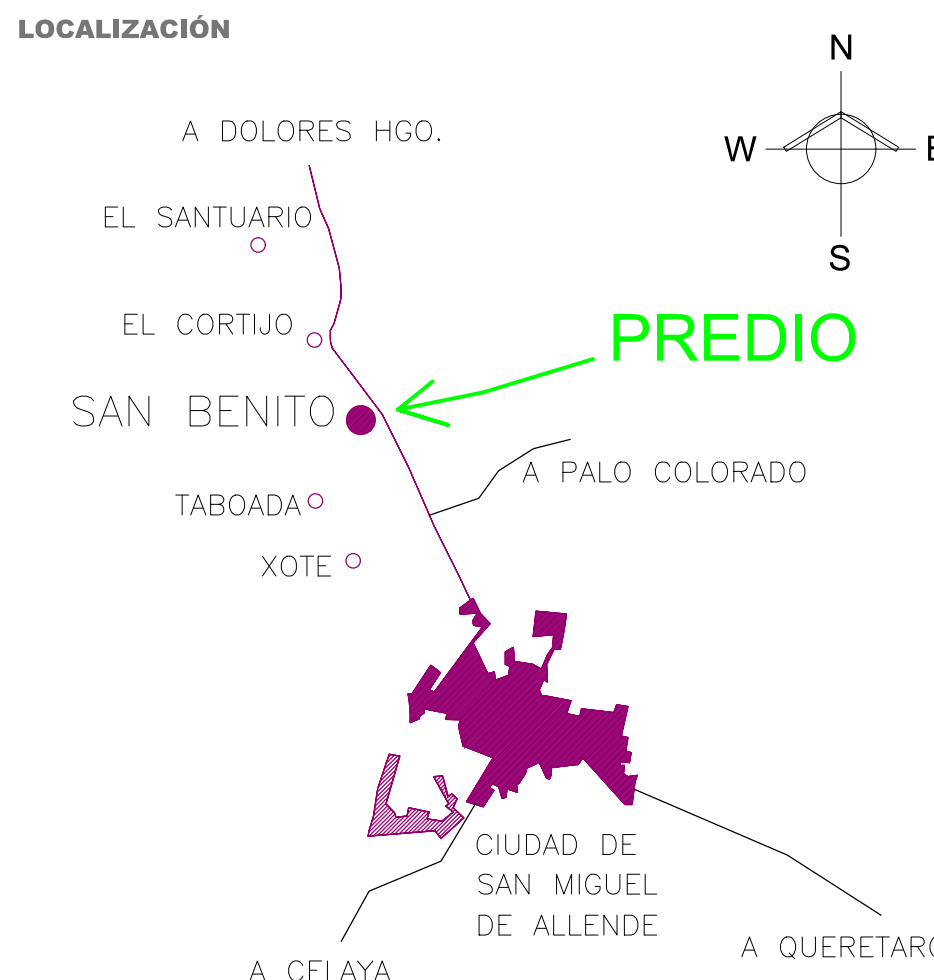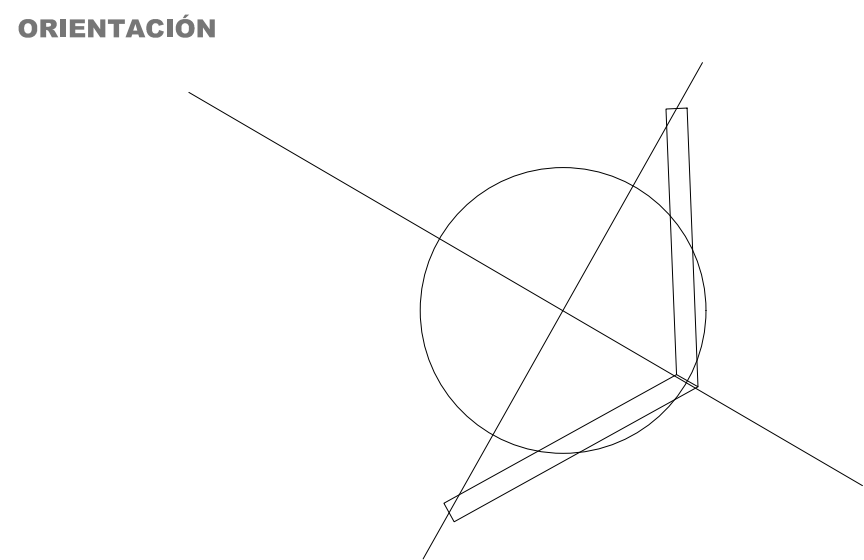

AUTORIZACIONES



AR-01

FRACCIONAMIENTO "SAN BENITO"			
OPCION A CASA DON PABLO			
Ubicación	CARRETERA SAN MIGUEL DE ALLENDE - DOLORES HIDALGO		
Descripción	PLANTAS Y FACHADAS ARQUITECTONICAS		
Fecha	Marzo del 2018	Cotas	METROS
		Escala	1 : 50

Plano
1 de 6