


CUADRO DE ÁREAS

VILLA TIPO A	
	Área (MT2)
Parqueadero y Acceso	27,7
Área Privada Interior (1er Nivel + Mezzanine)	79,3
Terraza	20,4
Área total construida	127,4

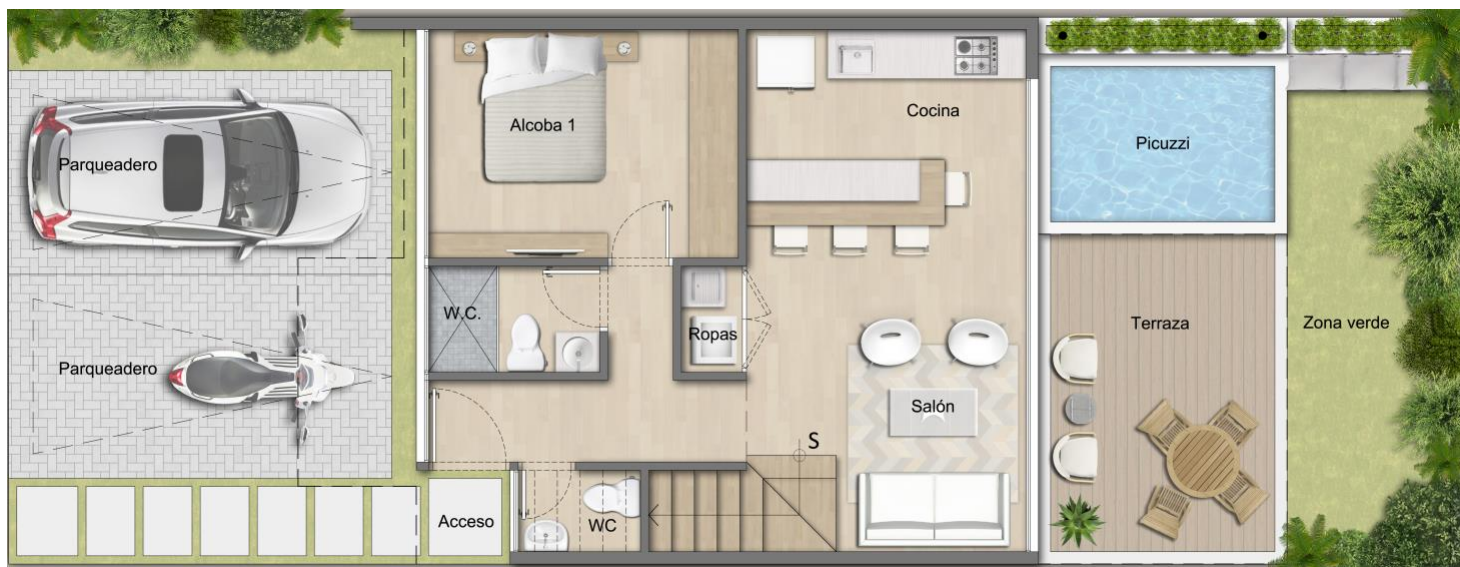

***Las áreas y precios publicados son estimados y podrán estar sujetos a modificaciones, cualquier información debe ser validada con la sala de negocios. El área y las características definitivas del inmueble serán aquellas que consten en la escritura pública de transferencia.**