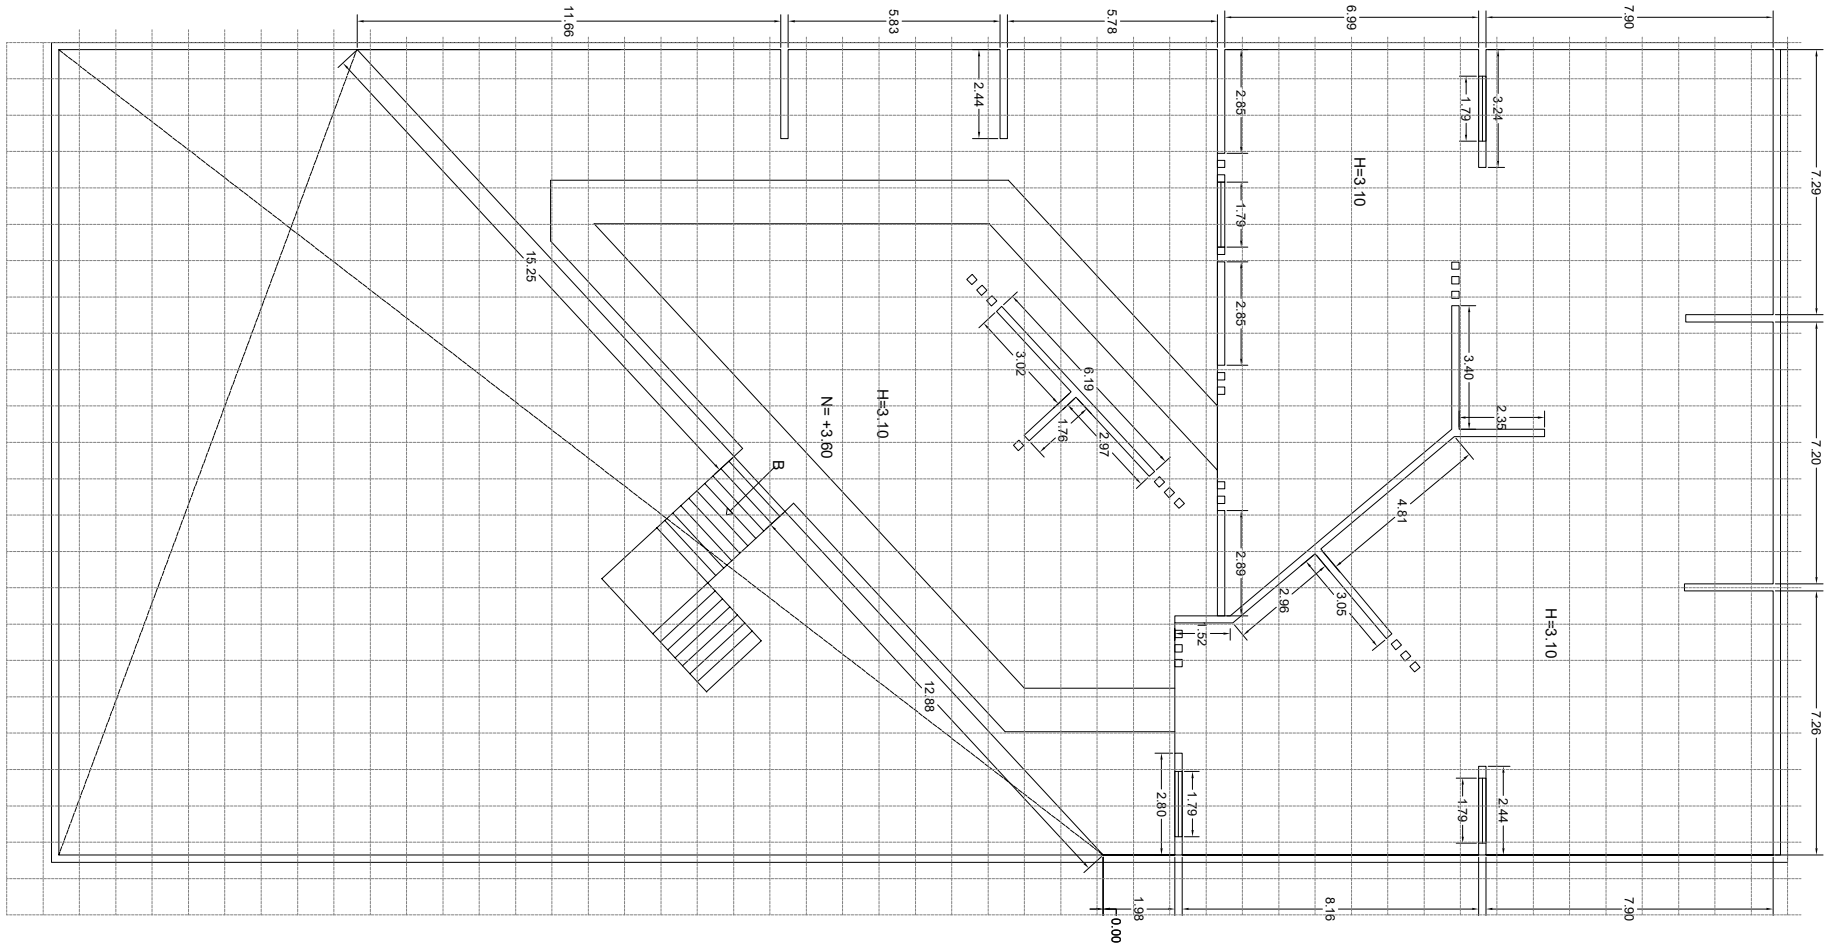

PLANTA MEZZANINE

PROYECTO:

SUCURSAL d´europe
BERNARDO QUINTANA

Dirección:

Prol. Bernardo Quintana 566,
Arboledas, 76140 Santiago de
Querétaro, Qro.

CUADRO DE ÁREAS

PB	1,077.21 m2
PM	656.13 m2

1,733.34 m2

d´europe MUEBLES