


INSCRIPCIÓN: 6-1195730-2007
 Fecha: 05-07-2007 12:32:44
 Registrador: LUIS REYES CALVO
 AC7B2F9BAC85D4023BEBFE2D8D485214

Catastro Nacional
 1-2212313
 04/07/2007 12:32:44
 Reingreso



LINEA	A C I M U T	DIST.(m)
1-2	148° 29.4'	55.01
2-3	229° 34.4'	134.75
3-4	312° 26.5'	52.85
4-5	303° 43.1'	80.21
5-6	028° 57.2'	54.63
6-7	030° 18.8'	21.42
7-1	094° 54.1'	142.80

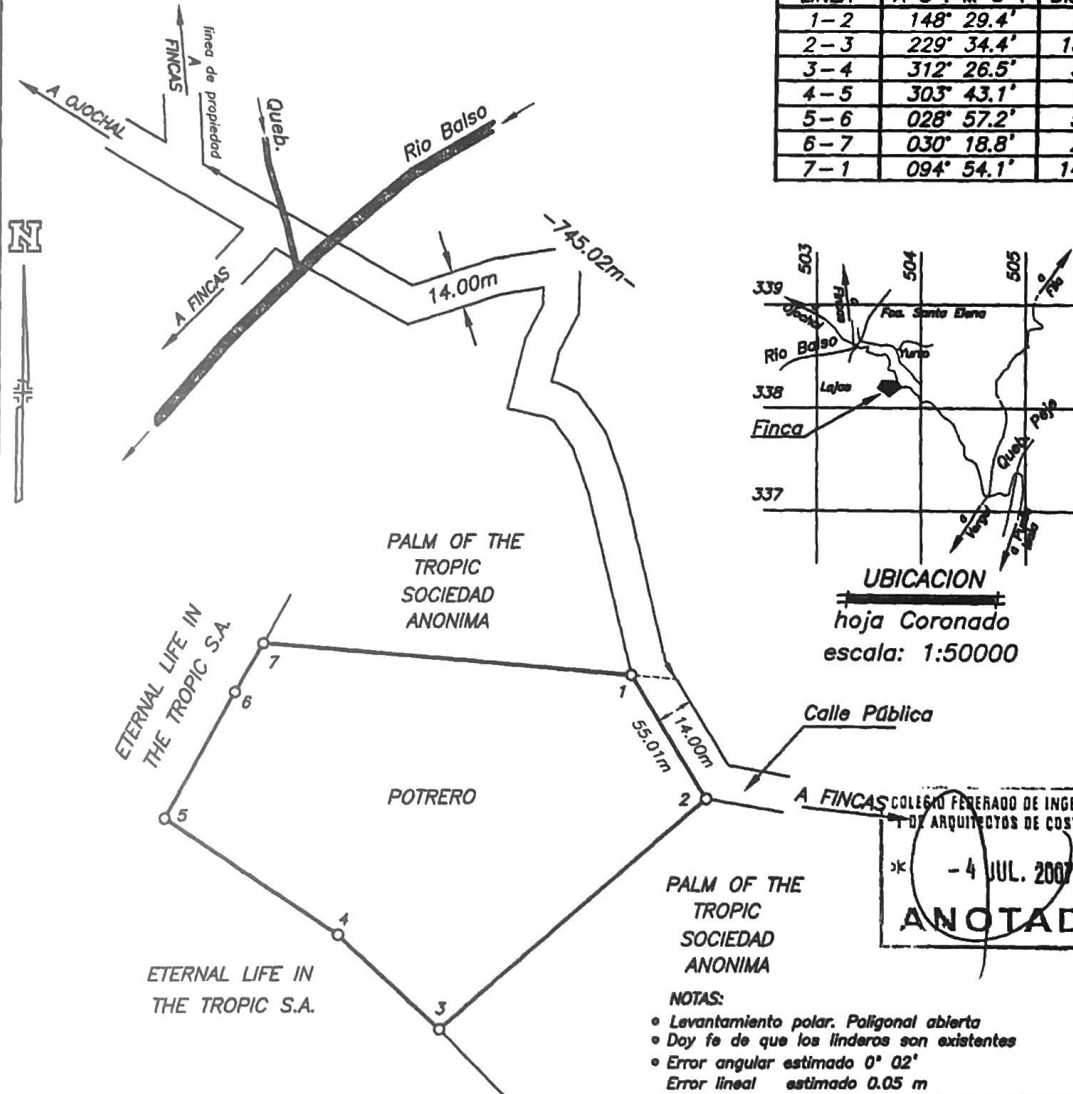

A FINCAS COLEGIO FEDERADO DE INGENIEROS Y DE ARQUITECTOS DE COSTA RICA
 * - 4 JUL. 2007 *
ANOTADO

- NOTAS:
- Levantamiento polar. Poligonal abierta
 - Day fe de que los linderos son existentes
 - Error angular estimado 0° 02'
 - Error lineal estimado 0.05 m
 - Este plano modifica al catastrado N° P-1120325-2006

Propiedad de:
PALM OF THE TROPIC SOCIEDAD ANONIMA
 Cédula Jurídica No. 3-101-347327

JAIBO J. MARTINEZ LAINEZ Topógrafo Asociado T.A 8603

PROTOCOLO TOMO: FOLIO: 130 ESCALA: 1:2000

Situado en Ojochal
 Distrito 1° Puerto Cortés
 Cantón 5° Oca
 Provincia 6° Puntarenas
 Archivo No. catastros

Registro Público
 Es parte de
 Folio Real No. 6150761-000
 Fecha: Junio 2007

AREA: 18355.38 m²
 Area Segun Registro: 43087.24 m²