





- SIMBOLOGIA**
-  MEDIDOR CFE
  -  INTERRUPTOR
  -  TABLERO DE DISTRIBUCION
  -  CONTACTO DOBLE

**CONTACTOS EXISTENTES**


	PROYECTO: <b>MAREMOTORS WAVERUNNERS- TALLER DE REPARACIONES</b>	PROPIETARIO: _____	OBSERVACIONES: SUPERFICIE DEL PREDIO 1,599.03 M2 SUPERFICIE CONSTRUIDA 95.60 M2 CONCRETO LAMINA DE ZINC 1,007.28 M2	PLANO: <b>CONTACTOS</b>	ESCALA: 1 : 100	
	UBICACION: CALLE 28 # 62 Y CALLE 24 # 61, XCANATON, MERIDA, YUCATÁN					

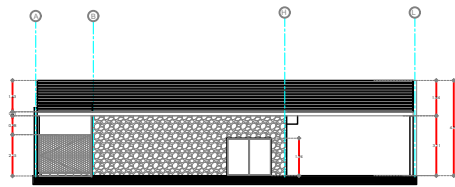


FACHADA CALLE 26

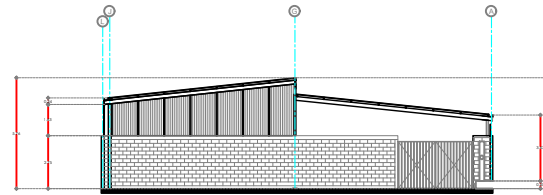


FACHADA CALLE 24

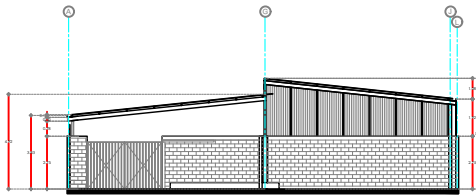

CORTE 3-3'

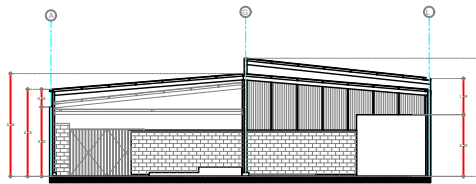

CORTE 2-2'

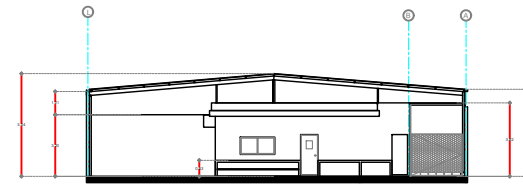

CORTE 1-1'



PROYECTO:  
MAREMOTORS WAVERUNNERS- TALLER DE REPARACIONES

PROPIETARIO:

UBICACION:  
CALLE 26 # 62 Y CALLE 24 # 61, XCANATÓN, MERIDA, YUCATÁN

OBSERVACIONES:

SUPERFICIE DEL PREDIO 1,599.03 M2  
SUPERFICIE CONSTRUIDA 95.60 M2  
LAMINA DE ZINC 1,007.28 M2


PLANO:

FACHADAS  
CORTES TRANSVERSALES


ESCALA:

1 : 100



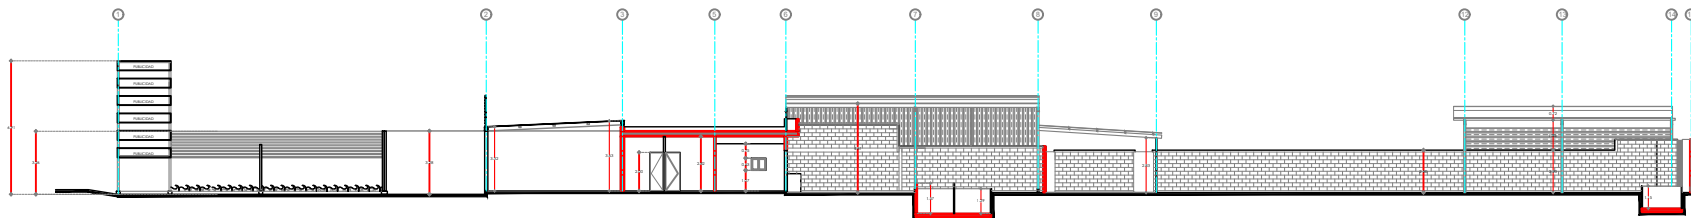

CORTE A- A'

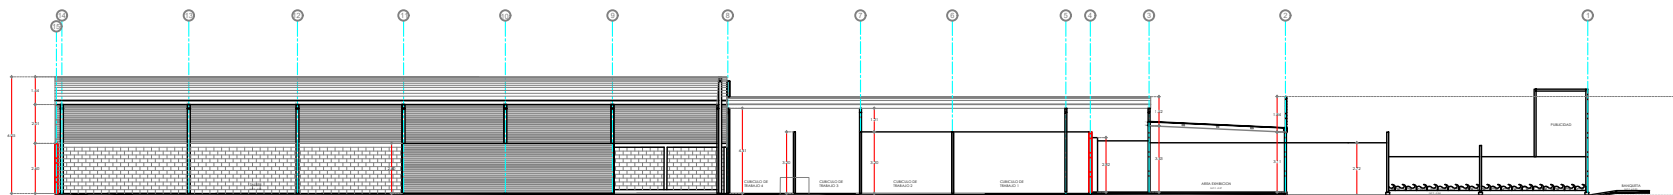

CORTE B-B'



PROYECTO	MAREMOTORS WAVERUNNERS- TALLER DE REPARACIONES	PROPIETARIO	
UBICACION	CALLE 26 # 62 Y CALLE 24 # 61, XCANATUN, MERIDA, YUCATAN		

OBSERVACIONES	
SUPERFICIE DEL PREDIO	1,599.03 M2
SUPERFICIE CONSTRUIDA	95.60 M2
CONCRETO	1,007.28 M2
LAMINA DE ZINC	

PLANO	ESCALA
CORTES LONGITUDINALES	1 : 100

