


PLANO COMERCIAL ACTUALIZADO: 01 DICIEMBRE 2022

PUNTO LA PASTORA - PLANO COMERCIAL

UBICACIÓN: AV. ELOY CAVAZOS, SIN NOMBRE DE COL 33,67176 GUADALUPE, N. L.

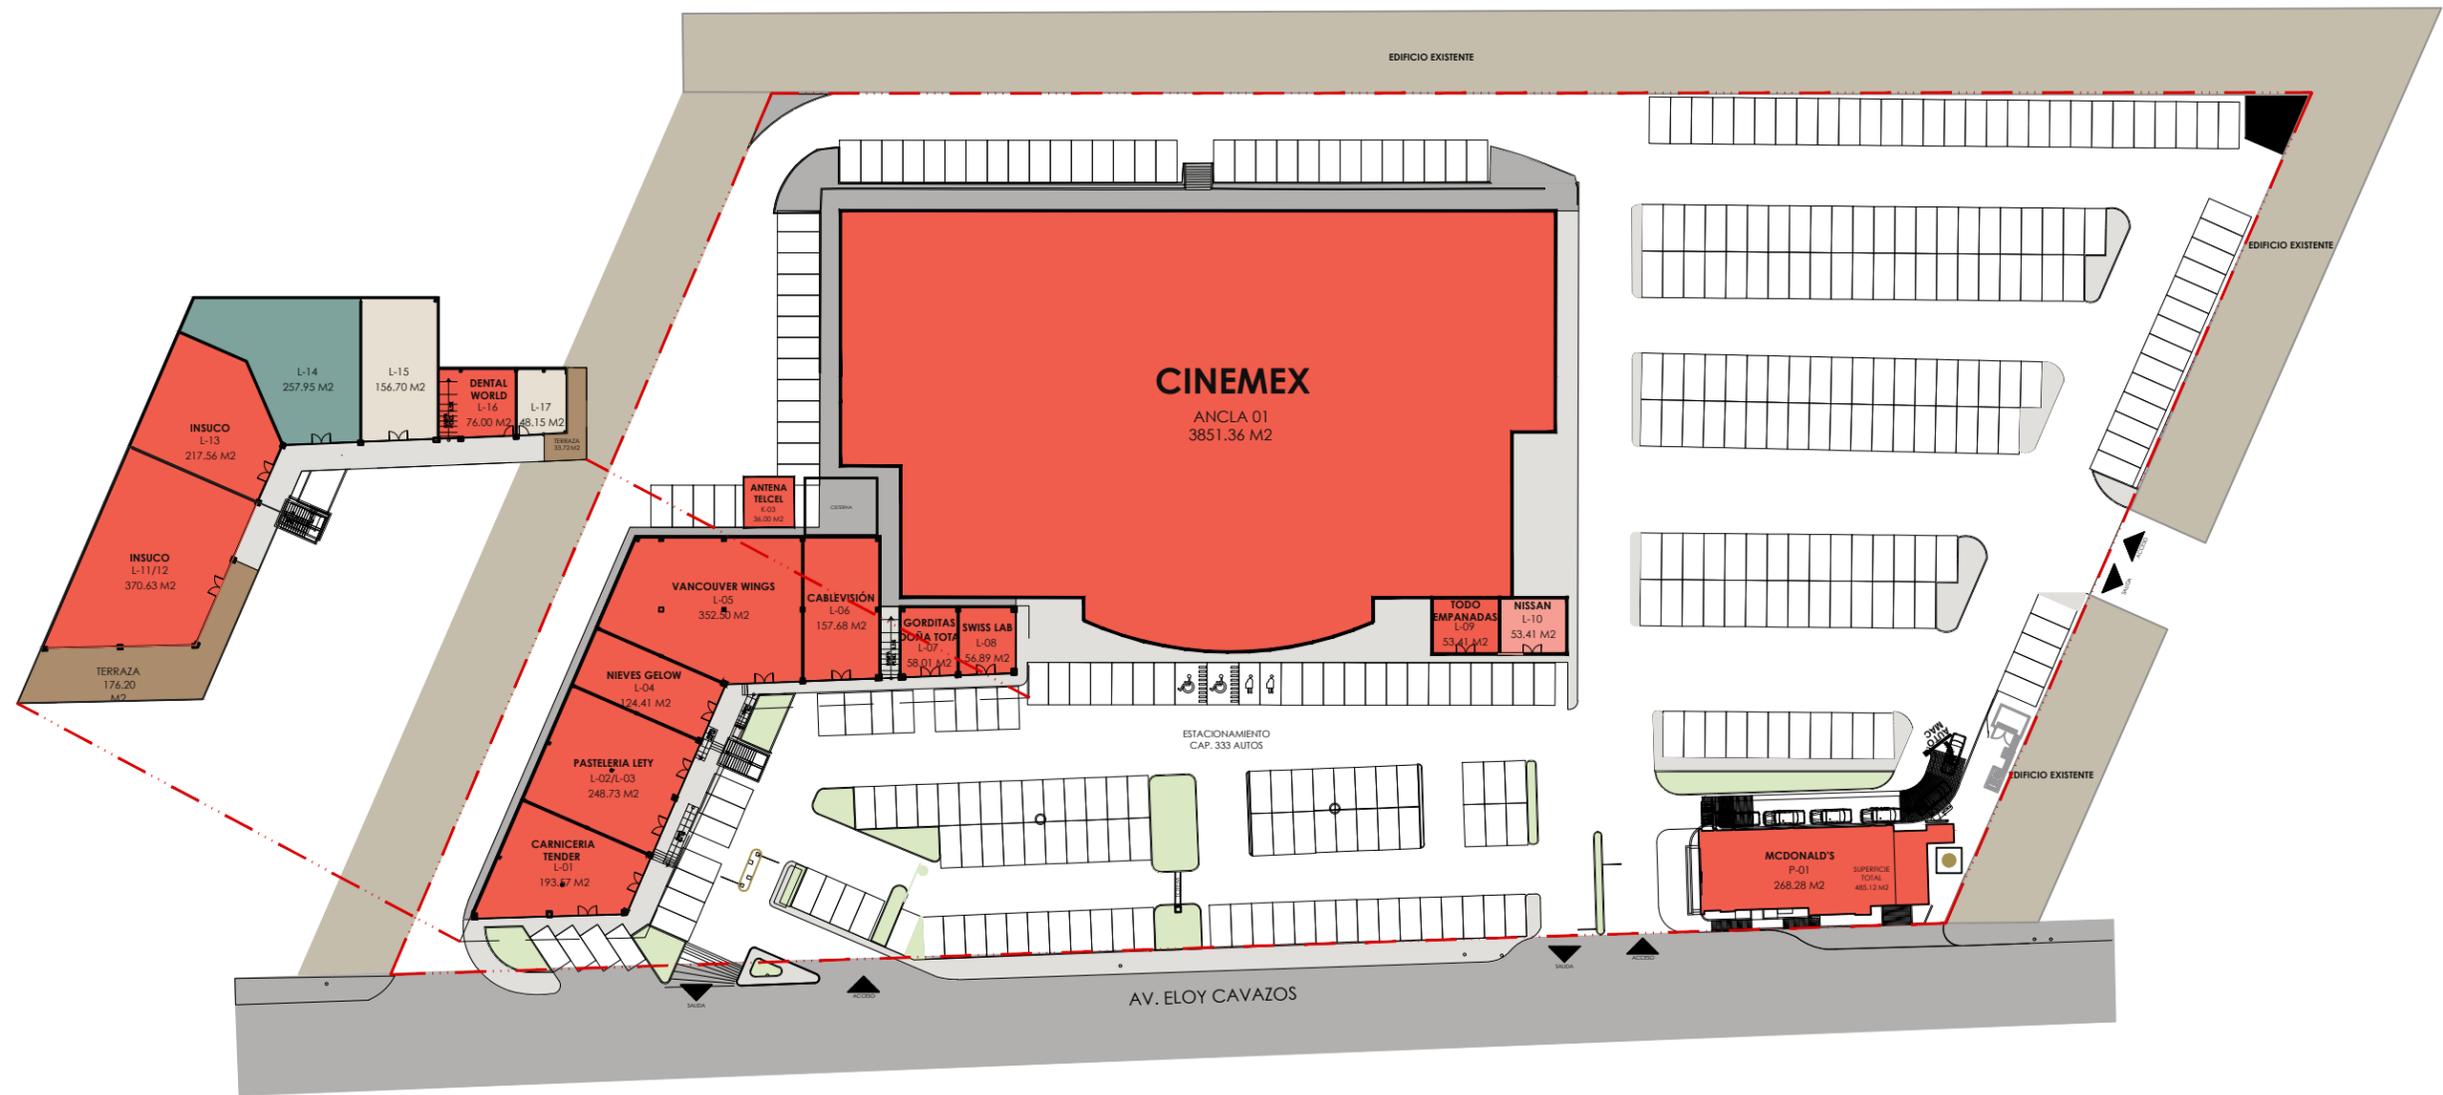

Red	LOCAL FIRMADO
Light Grey	LOCAL DISPONIBLE
Light Red	LOCAL EN PROCESO DE FIRMA
Teal	LOCAL PROPUESTA COMERCIAL
Dark Grey	LOCAL NO DISPONIBLE
Light Grey	SERVICIOS
Light Grey	ÁREA COMÚN

