

INSCRIPCIÓN 6-1910245-2016

Fecha: 11/07/2016 08:47:40
 Registrado: A. FREDY GUZMÁN GUZMÁN
 REGISTRO NACIONAL


Catastro Nacional
 2016-47027-C
 12/07/2016 08:47:40
 Reingreso



COLEGIO PROFESIONAL DE INGENIEROS
 Y DE ARQUITECTOS DE COSTA RICA

Contrato 67075
 Fecha 11/07/2016
 Seudo: P.A.


ENTERO 215411242

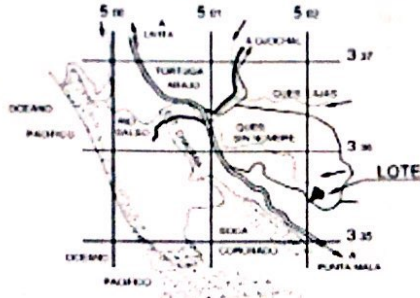

UBICACION GEOGRAFICA

HOJA COMONADO ESCALA 1:50000

| LINEA | DERROTERO | | DISTANCIA | |
|--------|-----------|----|-----------|----|
| | ° | ' | m | cm |
| 1 - 2 | 132 | 20 | 5 | 33 |
| 2 - 3 | 122 | 30 | 5 | 35 |
| 3 - 4 | 111 | 18 | 6 | 83 |
| 4 - 5 | 100 | 54 | 6 | 09 |
| 5 - 6 | 49 | 37 | 24 | 88 |
| 6 - 7 | 38 | 44 | 29 | 07 |
| 7 - 8 | 100 | 41 | 70 | 85 |
| 8 - 9 | 10 | 05 | 79 | 45 |
| 9 - 10 | 301 | 13 | 108 | 02 |
| 10 - 1 | 198 | 47 | 157 | 15 |

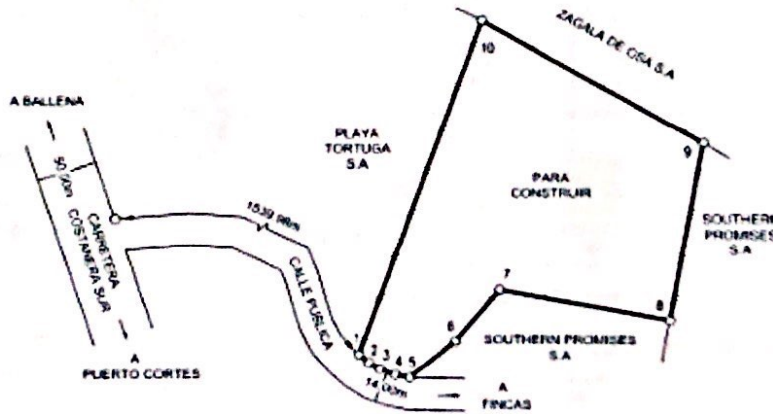

NOTAS

- * LOS LINDEROS SON EXISTENTES
- * TODAS LAS MEDIDAS ESTAN DADAS EN METROS
- * MODIFICA A LOS PLANOS CATASTRADOS No. P. 26600-1995 Y P. 585498-1999 Y P. 585499-1999.
- * DISTANCIA FRENTE A CALLE PUBLICA ENTRE VERTICES 1-5-23 60%.
- * ESTE PLANO SERVIRA UNICAMENTE PARA INSCRIBIR EL INMUEBLE UNA VEZ INSCRITO EL FRACCIONAMIENTO RESPECTIVO EL PLANO SUPTIRA LOS EFECTOS JURIDICOS CORRESPONDIENTES DESDE LA FECHA DE SU INSCRIPCION EN EL CATASTRO.

NOTAS DE LEVANTAMIENTO

LEVANTAMIENTO POLAR
 POLIGONAL CERRADA
 ERROR ANGULAR: 00' 01"
 ERROR LINEAL: 0.01m

Frank Trejos Fernandez
 Ingeniero Topografo IT 3244

PROTOCOLO
 TOMO 19656
 FOLIO 158

ESCALA 1:2000
 FECHA ABRIL 2016

AREA:
12322m²

SITUADO EN: GUACHAL
 DISTRITO: 1° PUERTO CORTES
 CANTON: 5° OSA
 PROVINCIA: 6° PUNTARENAS

ES PARTE DE FOLIO REAL No.
 6 064078-000
 AREA SEGUN REGISTRO PUBLICO
 16951.97m²

Anotaciones: Inexistente(s)

No tiene movimientos en Bienes Inmuebles

El Registro Nacional advierte que las anotaciones registrales antes del 25 de mayo del 2011 no están disponibles para ser consultadas por este medio.

La fecha de Inscripción del plano se visualiza a todos los planos que fueron inscritos a partir del 28 de Junio del 2003, antes no se disponía de esa información.

DE ACUERDO AL ARTICULO 71 DEL REGLAMENTO A LA LEY DEL CATASTRO NACIONAL, ESTA CERTIFICACION NO INDICA SI EL PLANO ESTA CADUCO.