


PROYECTO DE ARQUITECTURA

VILLA SELVA 1

PROYECTO ARQUITECTONICO | DETALLES CONSTRUCTIVOS | TULUM - Q. ROO - MEXICO | JULIO DEL 2023 | REVISION 1

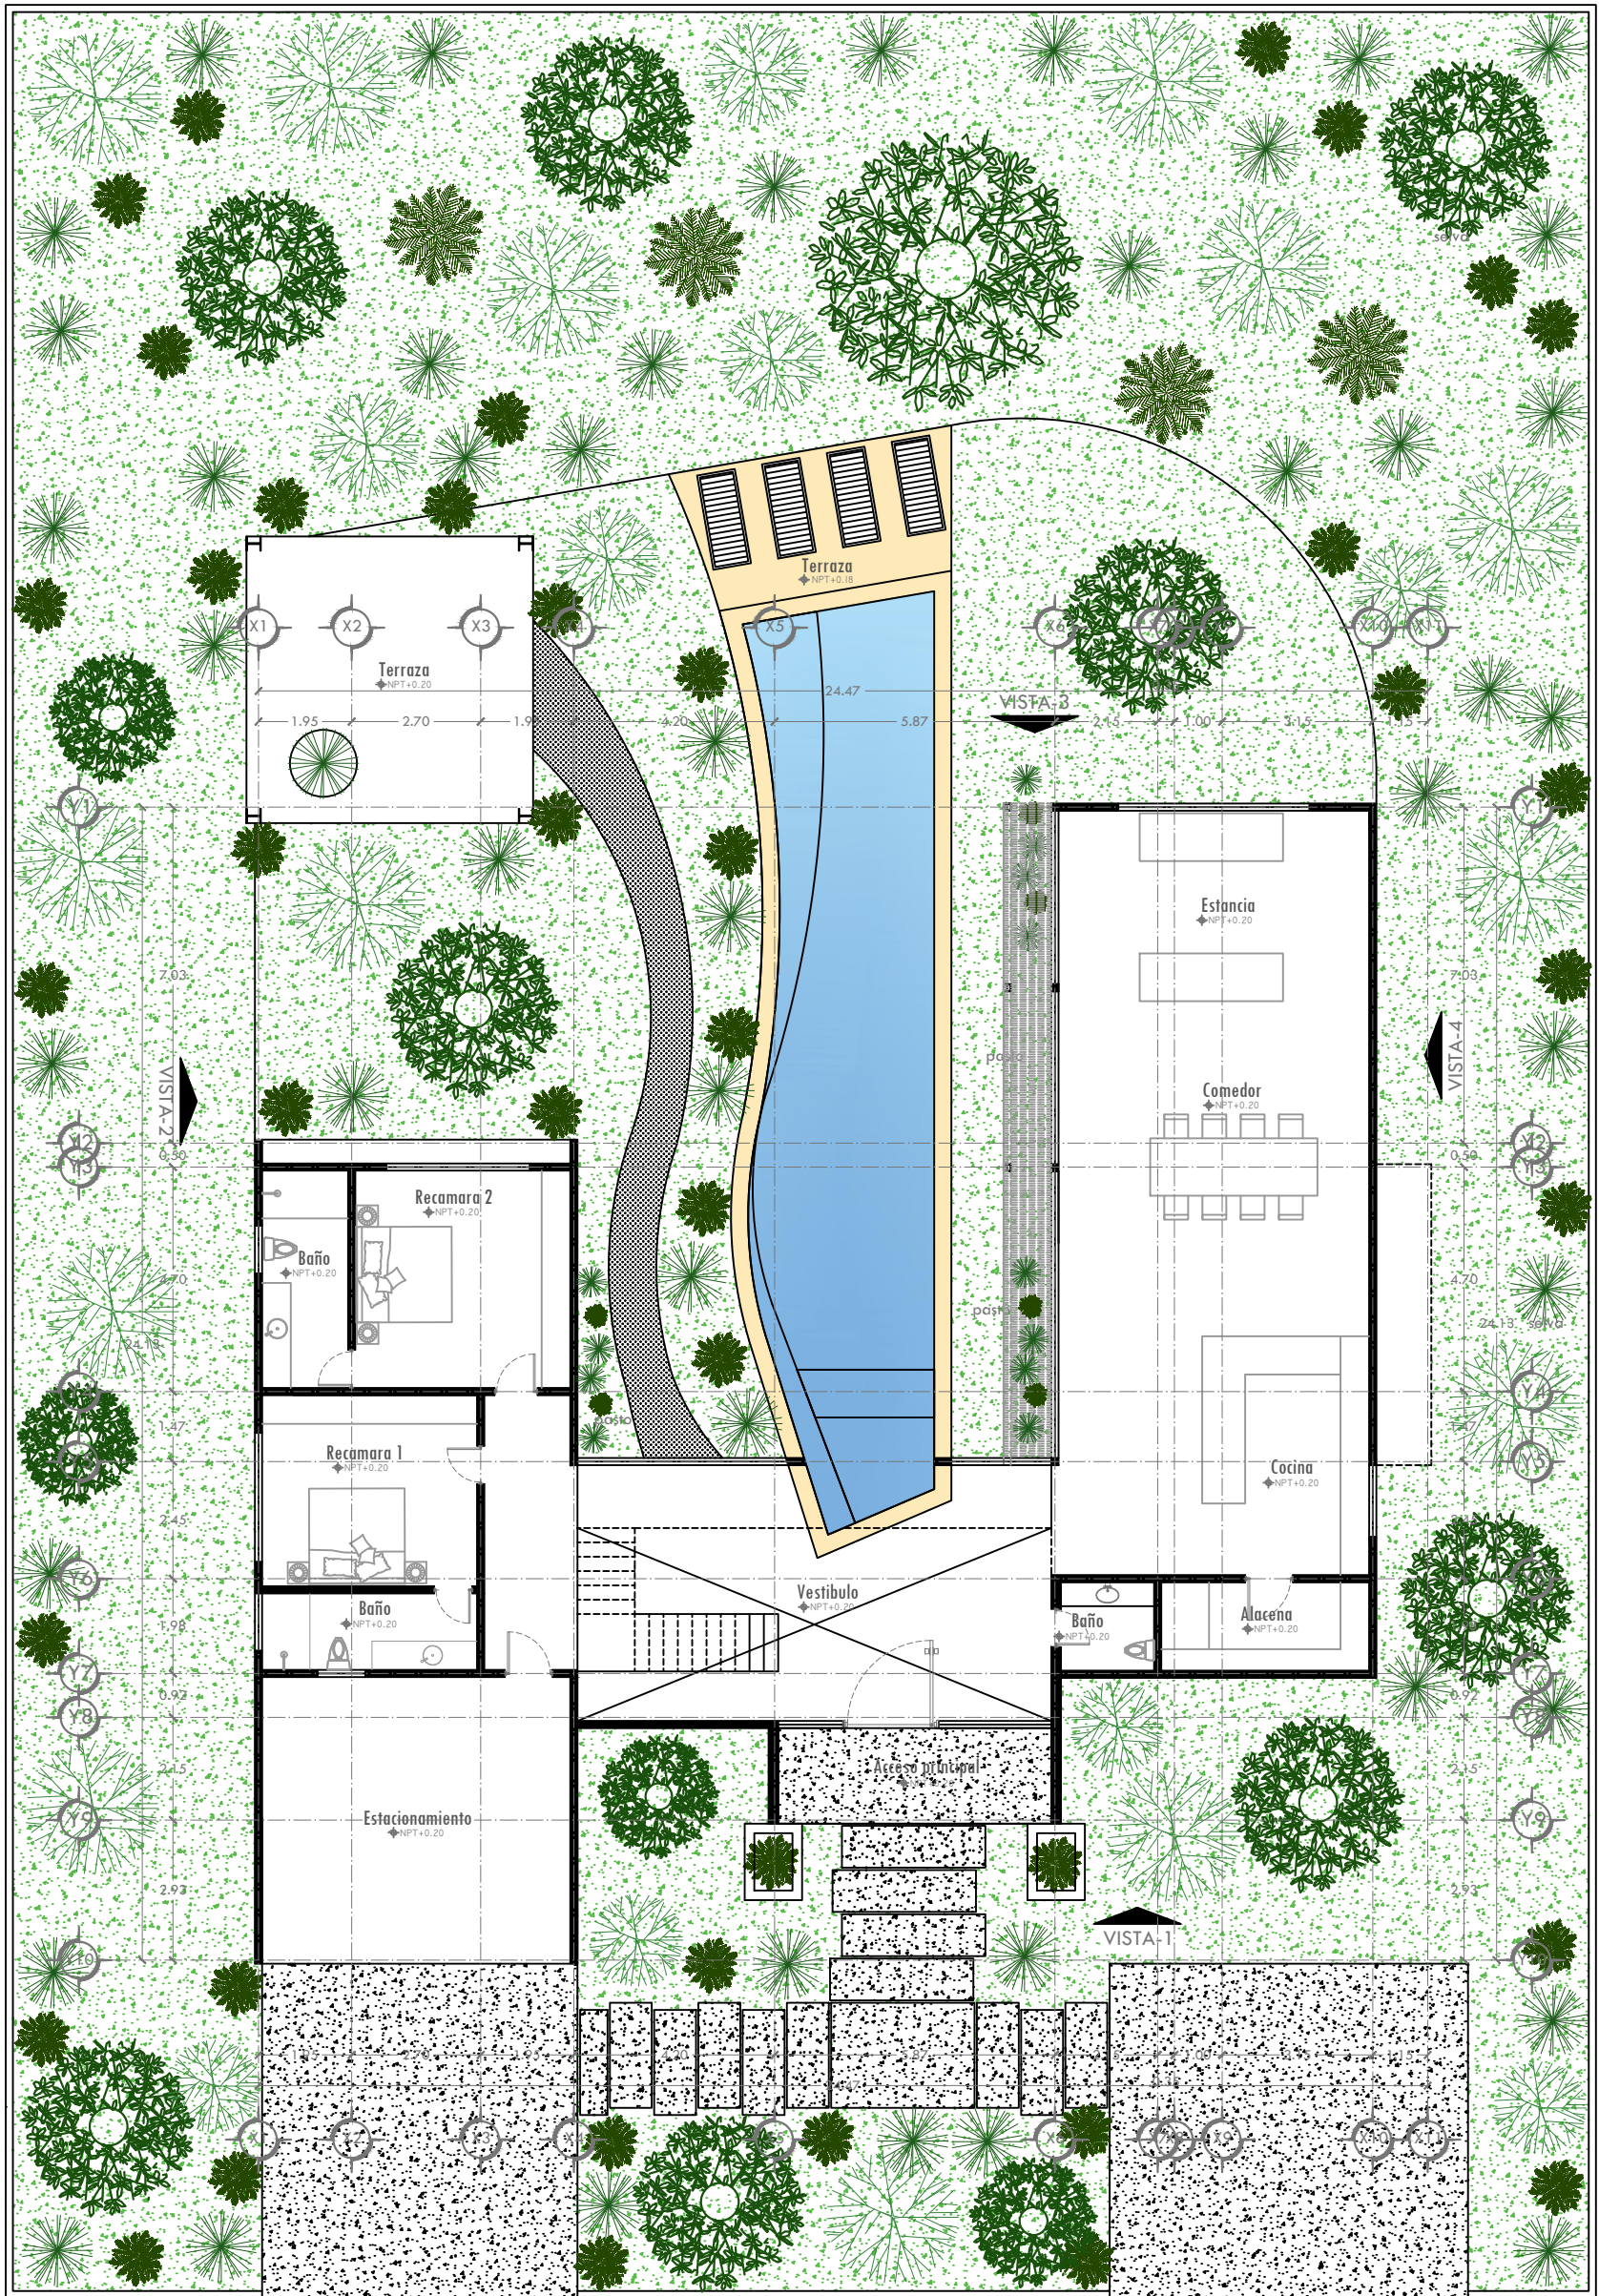

Planta arquitectónica Proyecto CASA SELVA

Nivel: 0 | Esc. S/E | Esc.G.

PROYECTO:

CASA SELVA TULUM

DISEÑO:

ARQ. R. C.

ACOTACIÓN:
METROS (m)

FECHA:

JULIO
2023

CLAVE:

ARQ-01

PLANO:

Planos Arquitectonicos

ESCALA:
S/E



NORTE

SIMBOLOGIA

Arquitectonica

- x Nivel de piso terminado
- Línea de corte
- Pendiente de losa
- Bajante pluvial
- Eje arquitectonico
- Línea calidad baja
- Línea proyeccion
- Línea de eje
- Corte de muro

Inst. Eléctrica


- Línea eléctrica piso
- Línea eléctrica plafón
- Contacto
- Apagador de escalera
- Salida T.V.
- Arbotante
- Sube tubería eléctrica
- Baja tubería eléctrica
- Apagador
- Tablero
- Lámpara tipo spot
- Acometida eléctrica
- Murete de acometida

Inst. Hidráulica

- Tinaco
- Línea agua fría
- Línea agua caliente
- Sube tubería agua caliente
- Sube tubería agua fría
- b.c.a.f
- B Boiler

Inst. Sanitaria

- Tubería sanitaria 2"
- Tubería sanitaria 4"
- Va hacia drenaje
- Baja tubería sanitaria

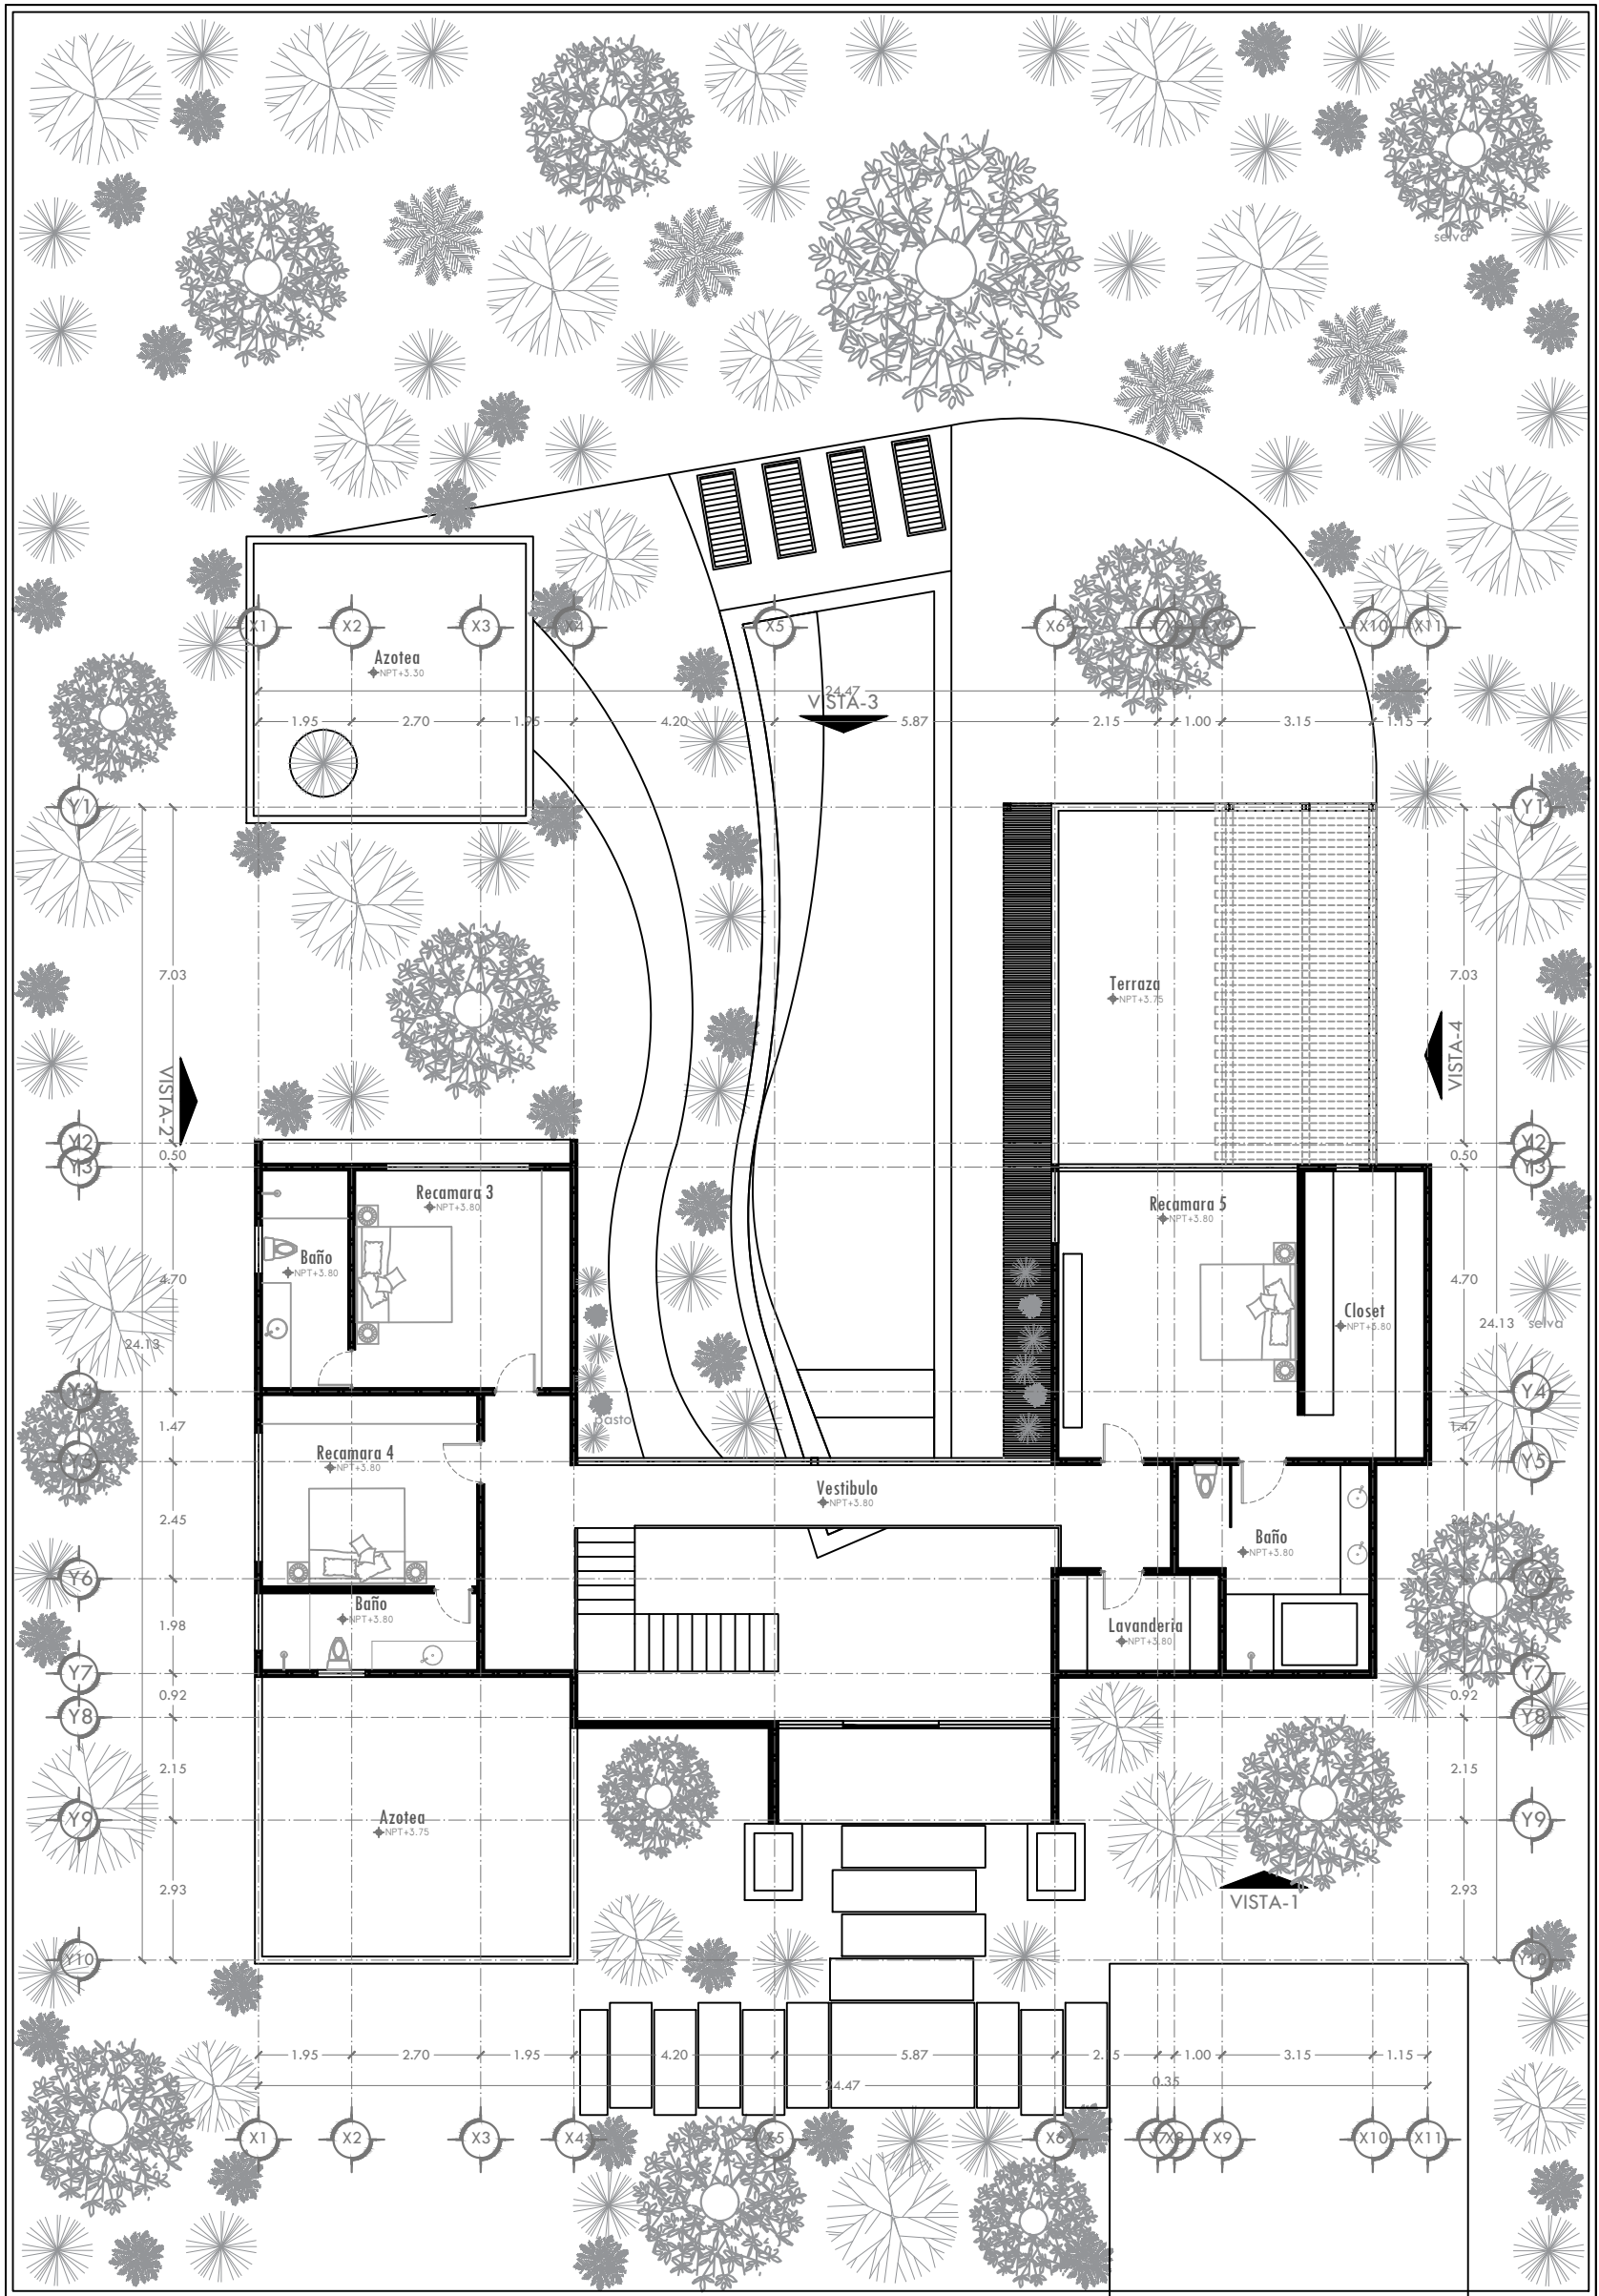

Planta arquitectónica Proyecto CASA SELVA

Nivel: 1 | Esc. S/E | Esc.G.

PROYECTO:

CASA SELVA TULUM

DISEÑO:

ARQ. R. C.

ACOTACIÓN:
METROS (m)

FECHA:

JULIO
2023

CLAVE:

ARQ-02

PLANO:

Planos Arquitectonicos

ESCALA:
S/E



NORTE

SIMBOLOGIA

Arquitectonica

- x Nivel de piso terminado
- Línea de corte
- Pendiente de losa
- Bajante pluvial
- Eje arquitectónico
- Línea calidad baja
- Línea proyección
- Línea de eje
- Corte de muro

Inst. Eléctrica


- Línea eléctrica piso
- Línea eléctrica plafón
- Contacto
- Apagador de escalera
- Salida T.V.
- Arbotante
- Sube tubería eléctrica
- Baja tubería eléctrica
- Apagador
- Tablero
- Lámpara tipo spot
- Acometida eléctrica
- Murete de acometida

Inst. Hidráulica

- Tinaco
- Línea agua fría
- Línea agua caliente
- Sube tubería agua caliente
- Sube tubería agua fría
- b.c.a.f
- B Boiler

Inst. Sanitaria

- Tubería sanitaria 2"
- Tubería sanitaria 4"
- Va hacia drenaje
- Baja tubería sanitaria

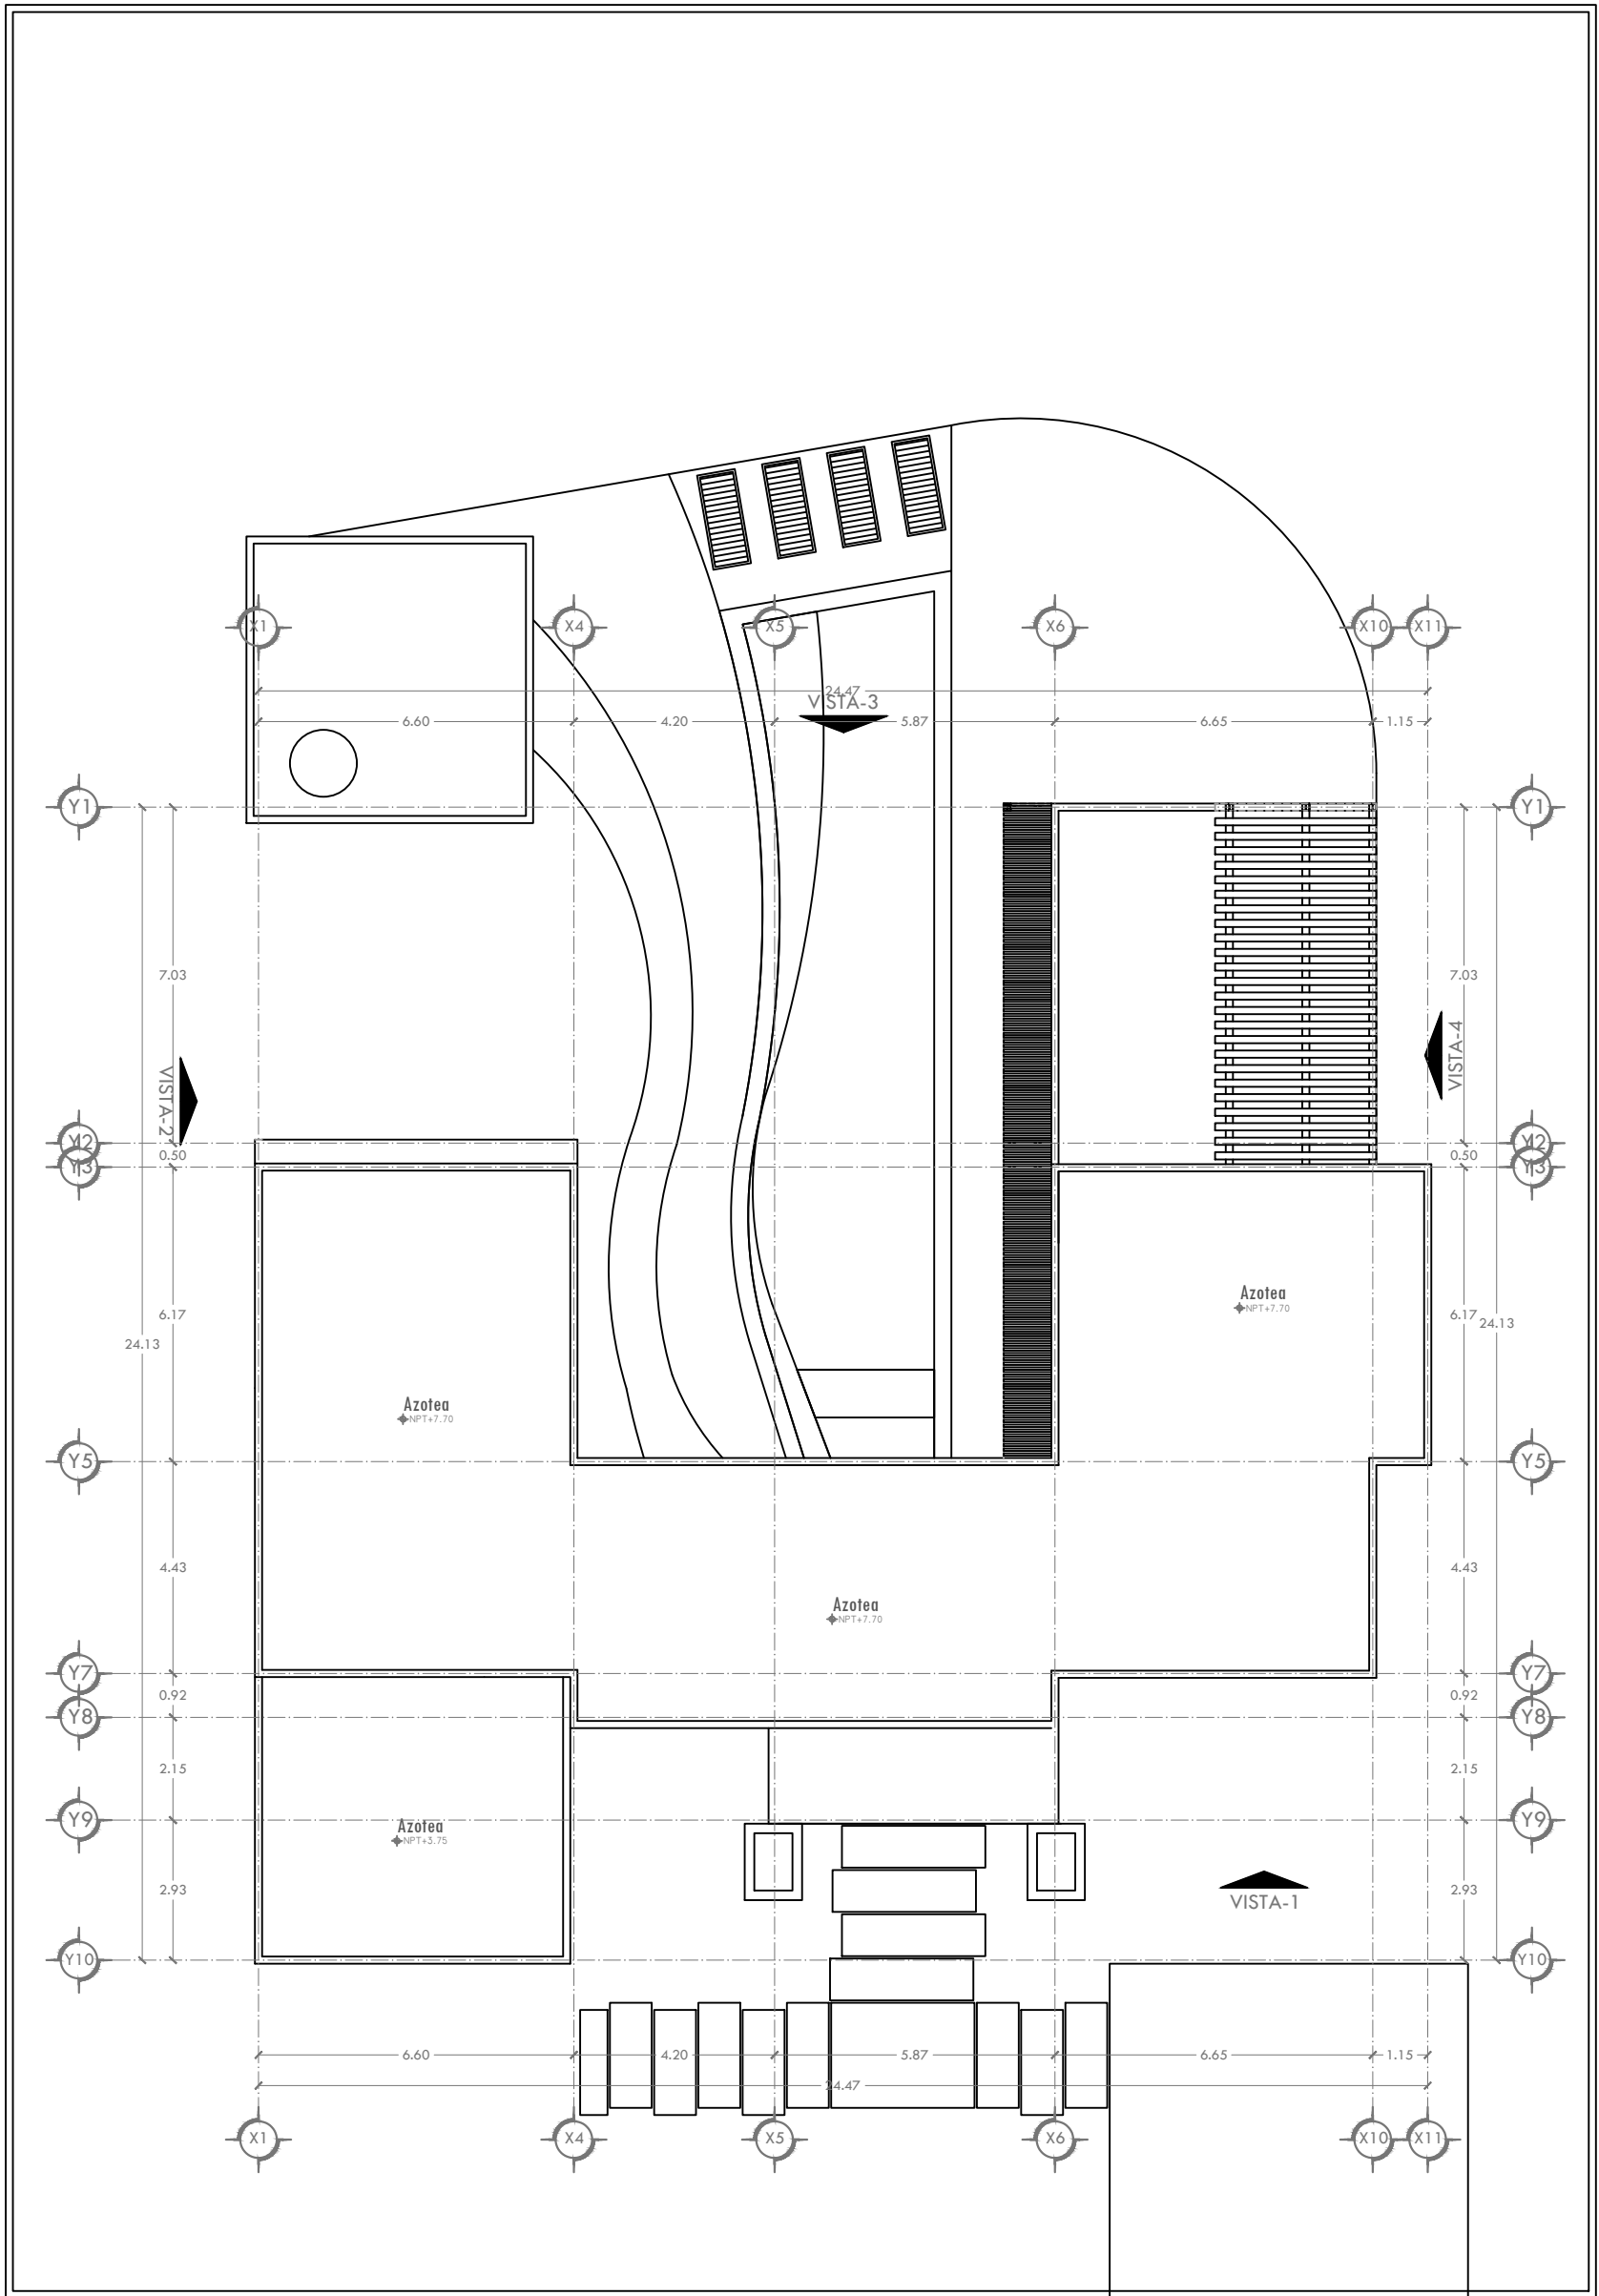

Planta arquitectónica Proyecto CASA SELVA

Nivel: conjunto | Esc. S/E | Esc.G.

PROYECTO:

CASA SELVA TULUM

DISEÑO:

ARQ. R. C.

ACOTACIÓN:
METROS (m)

FECHA:

JULIO
2023

CLAVE:

ARQ-03

PLANO:

Planos Arquitectonicos

ESCALA:
S/E




NORTE

SIMBOLOGIA

Arquitectonica	Inst. Electrica	Inst. Hidraulica	Inst. Sanitaria
<ul style="list-style-type: none"> Nivel de piso terminado Línea de corte Pendiente de losa Bajante pluvial Eje arquitectónico Línea calidad baja Línea proyección Línea de eje Corte de muro 	<ul style="list-style-type: none"> Línea eléctrica piso Línea eléctrica plafón Contacto Apagador de escalera Salida T.V. Arbotante Sube tubería eléctrica Baja tubería eléctrica Apagador Tablero Lámpara tipo spot Acometida eléctrica Murete de acometida 	<ul style="list-style-type: none"> Tinaco Línea agua fría Línea agua caliente Sube tubería agua caliente Sube tubería agua fría b.c.a.f B Boiler 	<ul style="list-style-type: none"> Tubería sanitaria 2" Tubería sanitaria 4" Va hacia drenaje Baja tubería sanitaria


PROYECTO: CASA SELVA TULUM		DISEÑO: ARQ. R. C.	
ACOTACION: METROS (m)	FECHA: JULIO 2023	CLAVE: ARQ-05	PLANO: Planos Arquitectonicos
ESCALA: S/E		SIMBOLOGIA	
<p>Arquitectonica</p> <ul style="list-style-type: none"> Nivel de piso terminado Linea de corte Pendiente de losa Balame pluvial Eje arquitectonico Linea calidad baja Linea de eje Corte de muro 		<p>Inst. Electrica</p> <ul style="list-style-type: none"> Linea electrica piso Linea electrica plafon Contacto Apagador de escalera Salida T.V. Arbotante Sube tubería electrica Baja tubería electrica Apagador Tablero Lampara tipo spot Acometida electrica Murete de acometida 	
<p>Inst. Hidraulica</p> <ul style="list-style-type: none"> Tiraco Linea agua fria Linea agua caliente Sube tubería opaq caliente Sube tubería opaq fria Boiler 		<p>Inst. Sanitaria</p> <ul style="list-style-type: none"> Tubería sanitaria 2" Tubería sanitaria 4" Va hacia drenaje Baja tubería sanitaria 	

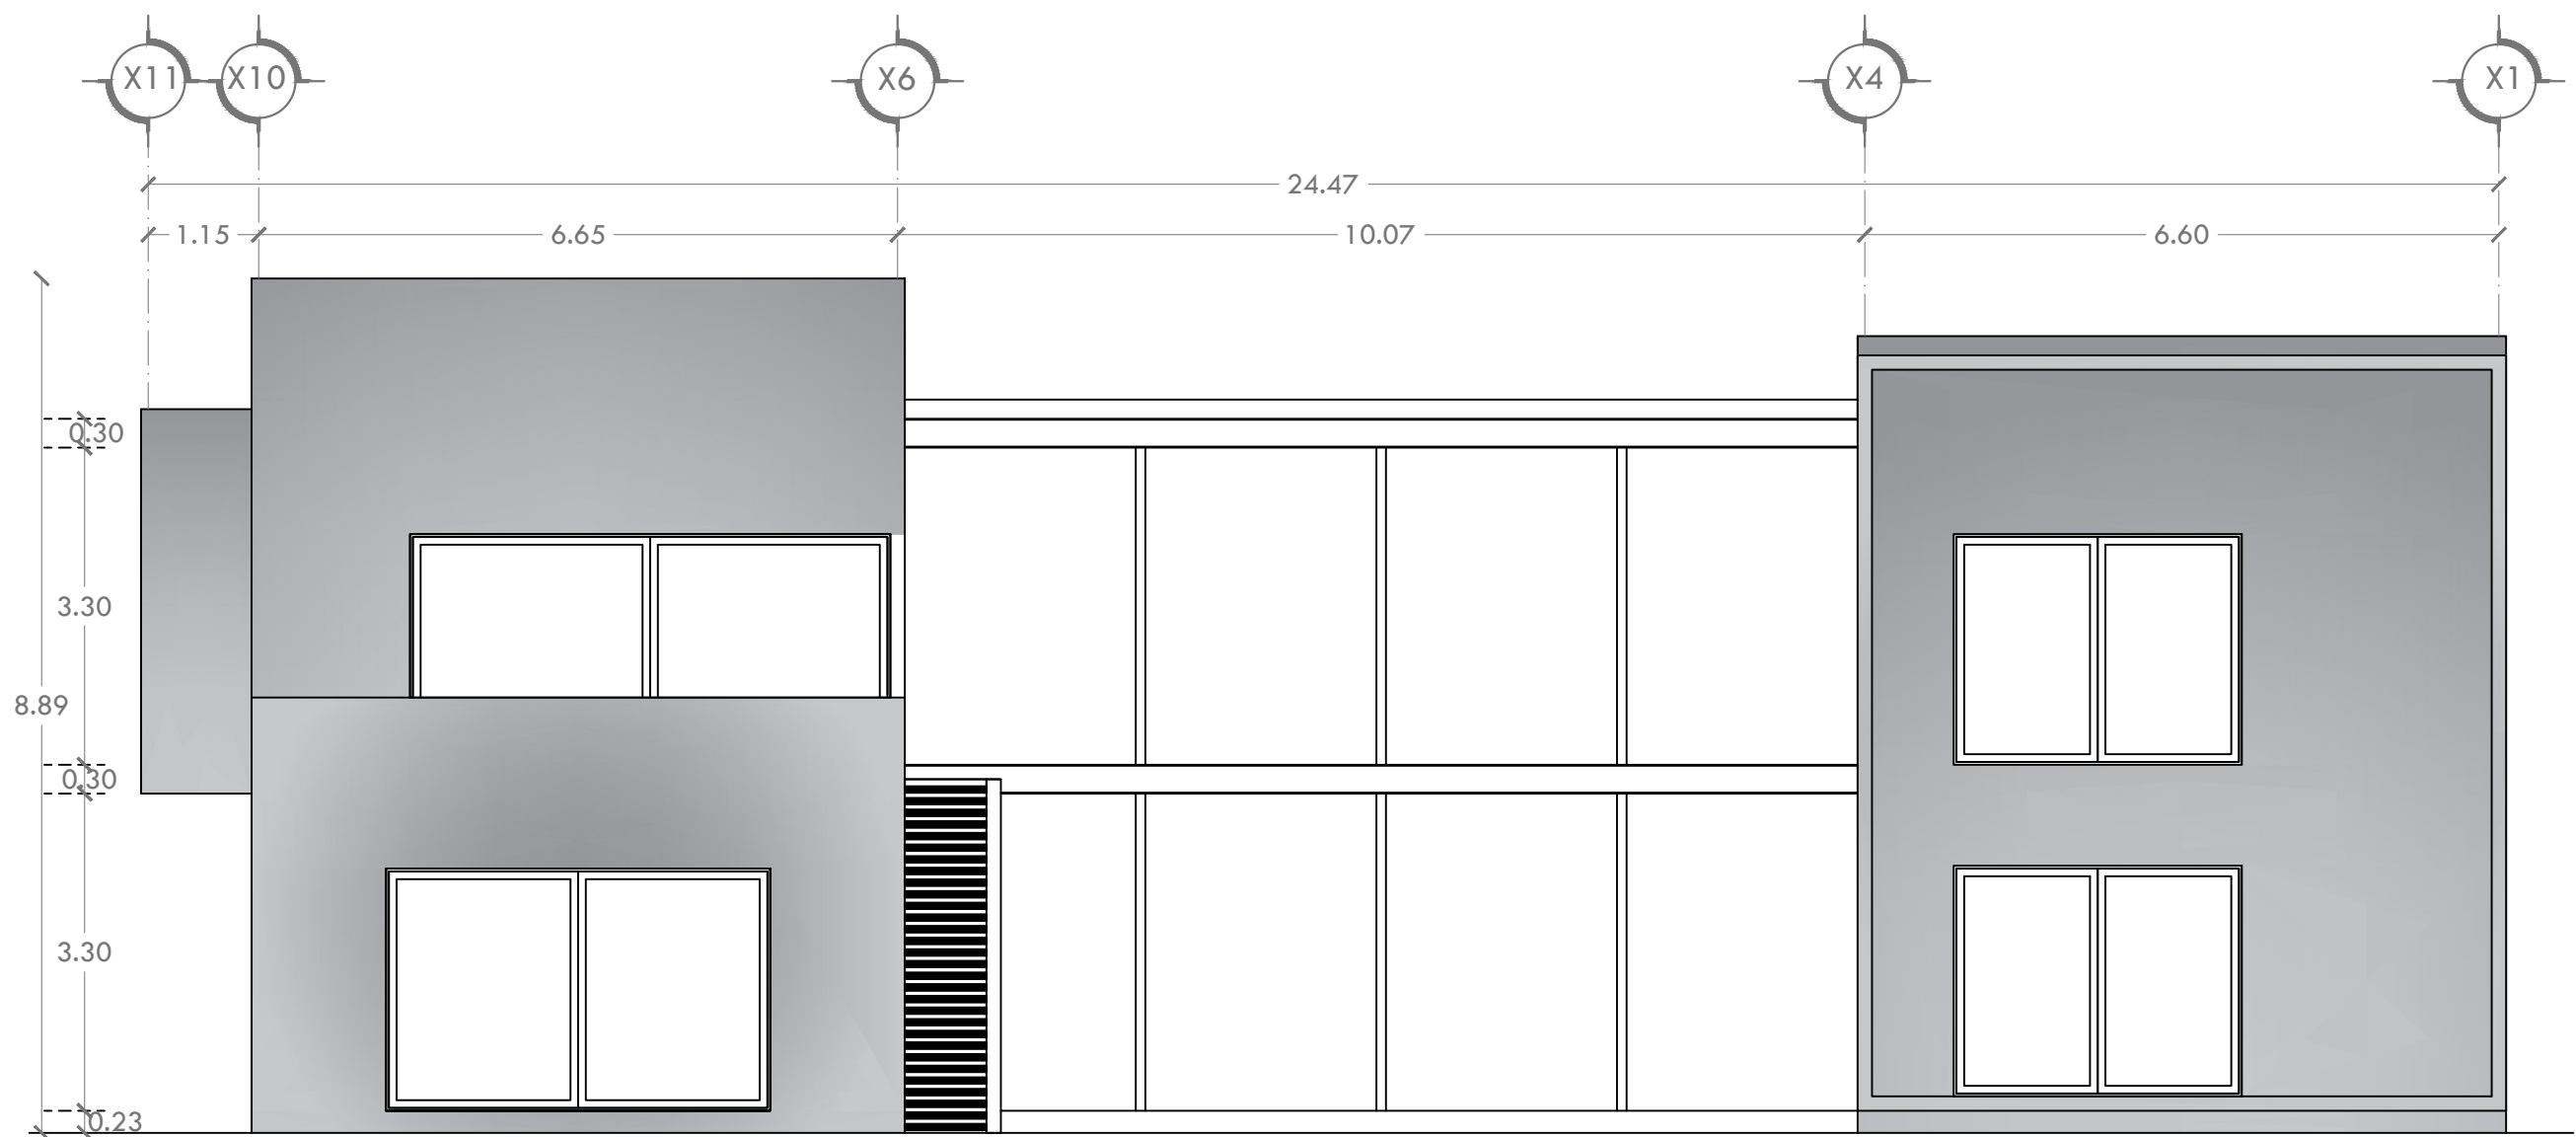

Vista-3 Proyecto CASA SELVA

Nivel: 0 | Esc. S/E | Esc.G.


PROYECTO: CASA SELVA TULUM		DISEÑO: ARQ. R. C.	
ACOTACION: METROS (m)	FECHA: JULIO 2023	CLAVE: ARQ-06	PLANO: Planos Arquitectonicos
ESCALA: S/E			
SIMBOLOGIA			
Arquitectonica			
<ul style="list-style-type: none">  Nivel de piso  Terrizado  Línea de corte  Pendiente de losa  Botante pluvial  Eje arquitectónico  Línea calidad bajo  Línea de eje  Corte de muro 			
Inst. Eléctrica			
<ul style="list-style-type: none">  Línea eléctrica piso  Línea eléctrica plafón  Contacto  Apagador de escalero  Salida T.V.  Arbortame  Siba tubería eléctrica  Bola tubería eléctrica  Apagador  Lámpara tipo spot  Acometida eléctrica  Murete de acometida 			
Inst. Hidráulica			
<ul style="list-style-type: none">  Trinco  Línea agua fría  Línea agua caliente  Siba tubería agua fría  Siba tubería agua caliente  Siba tubería agua fría  Boiler 			
Inst. Sanitaria			
<ul style="list-style-type: none">  Tubería sanitaria 2"  Tubería sanitaria 4"  Va hacia drenaje  Bola tubería sanitaria 			

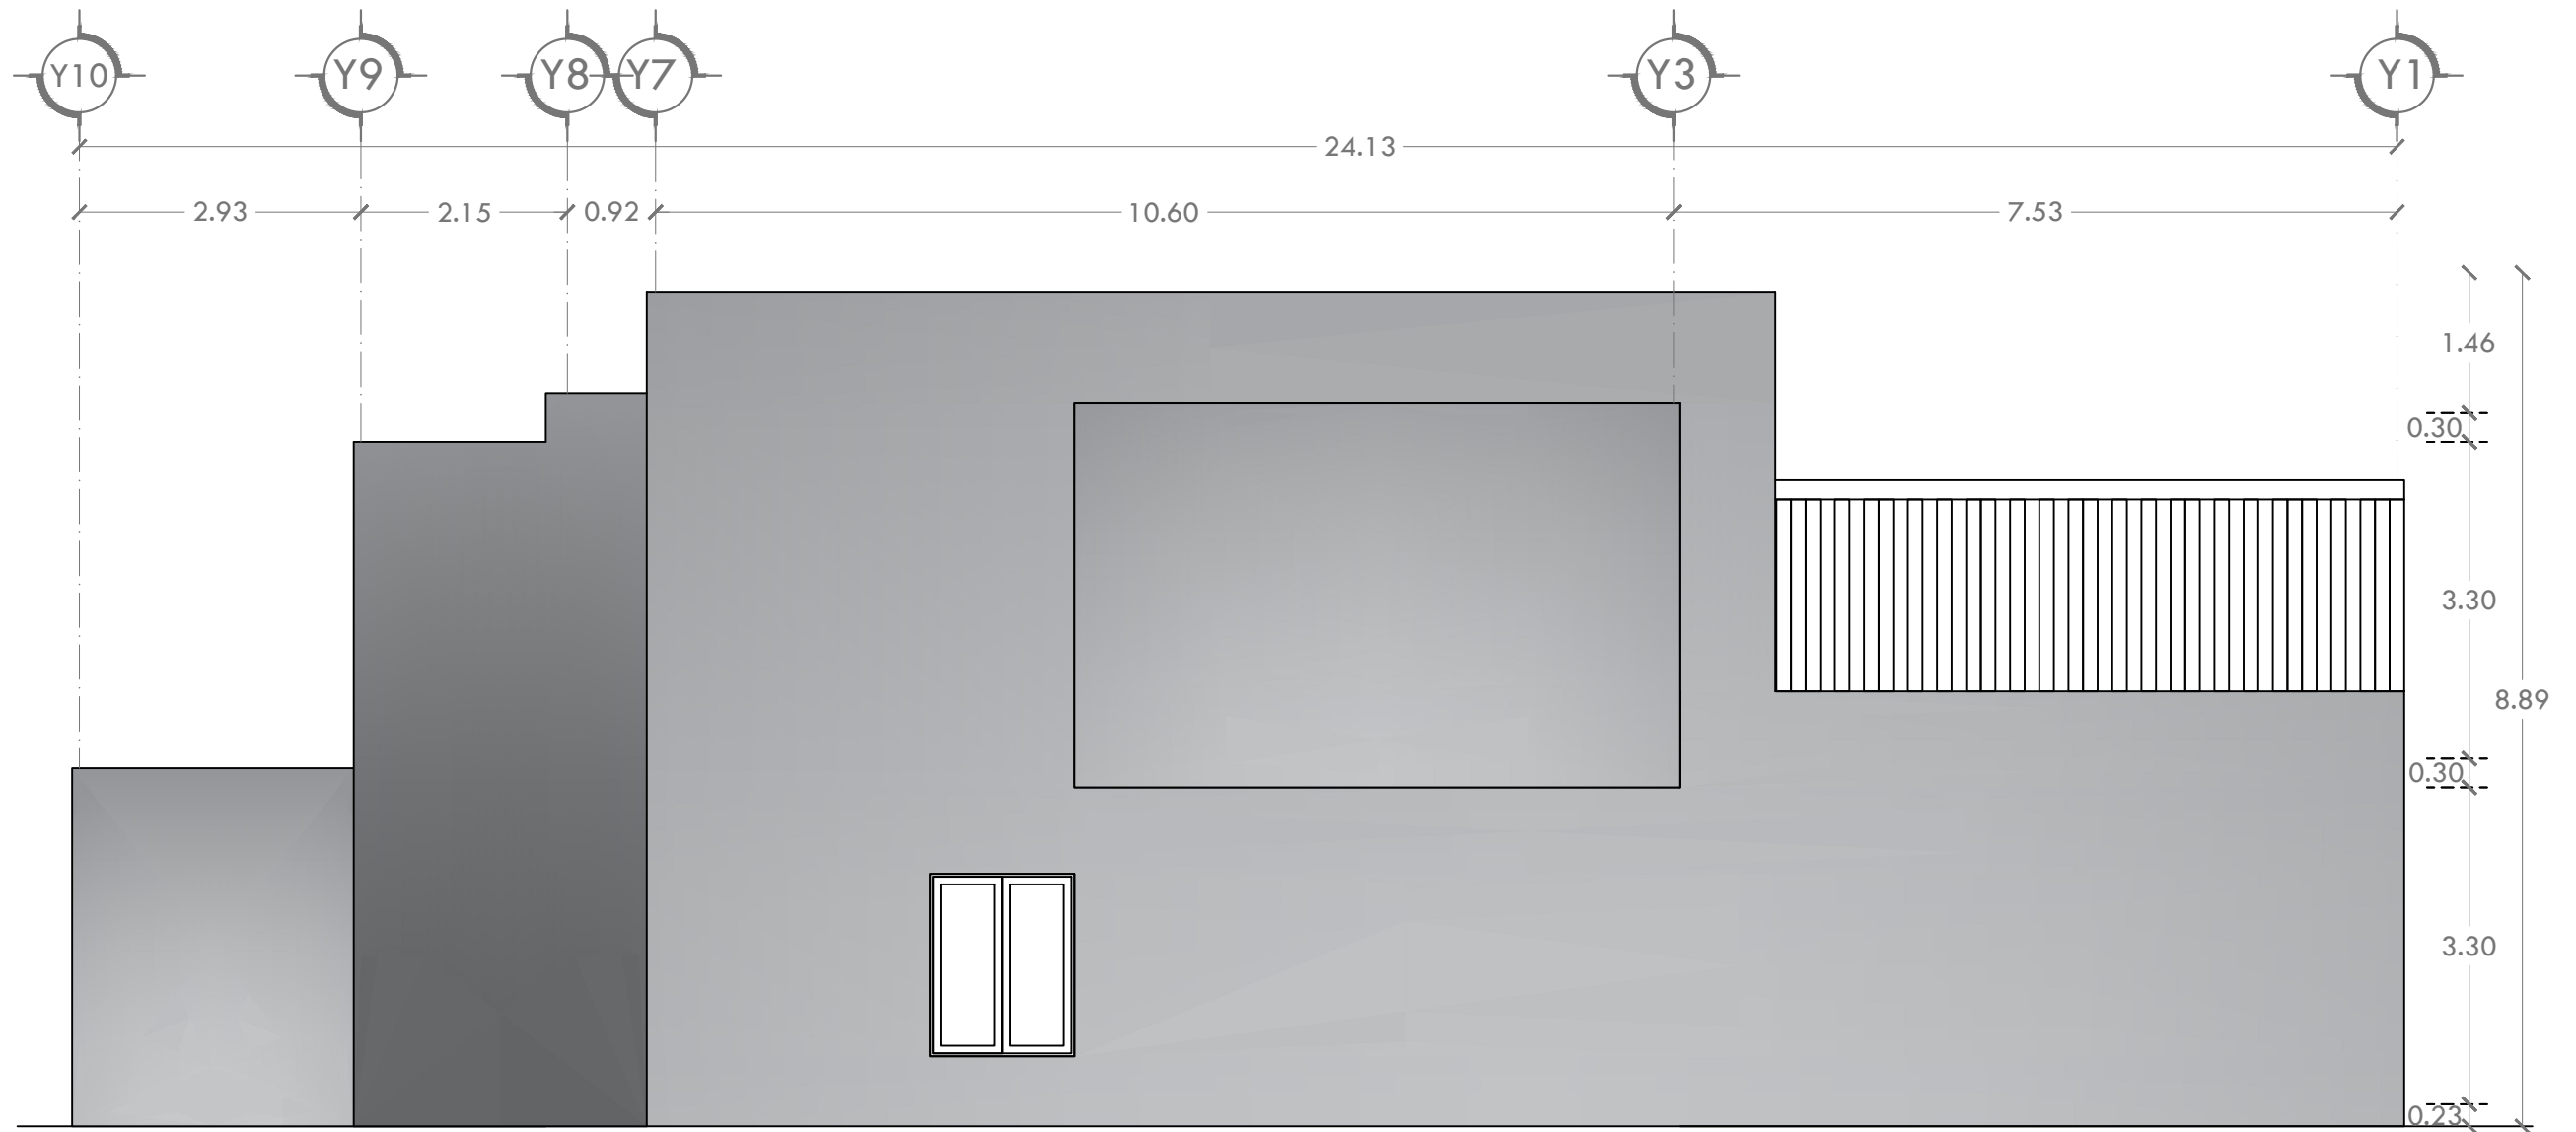


Vista-4 Proyecto CASA SELVA

Nivel: 0 | Esc. S/E | Esc.G.


PROYECTO: CASA SELVA TULUM		DISENÑO: ARQ. R. C.	
ACOTACION METROS (m) ESCALA: S/E		CLAVE: ARQ-07	
FECHA: JULIO 2023		PLANO: Planos Arquitectonicos	
 NORTE			
SIMBOLOGIA			
Arquitectonica			
<ul style="list-style-type: none"> Nivel de piso terminado Linea de corte Pendiente de losa Botante pluvial Eje arquitectonico Linea calidad baja Linea proyeccion Linea de eje Corte de muro 			
Inst. Electrica			
<ul style="list-style-type: none"> Linea electrica piso Linea electrica plafon Contacto Apagador de escalero Salida T.V. Arbotante Sube tuberfa electrica Bola tuberfa electrica Apagador Tablero Llampara tipo spot Acometida electrica Murete de acometida 			
Inst. Hidraulica			
<ul style="list-style-type: none"> Ttranco Linea agua fria Linea agua caliente Sube tuberfa . agua caliente Sube tuberfa agua fria B Boiler 			
Inst. Sanitaria			
<ul style="list-style-type: none"> Tuberfa sanitaria 2" Tuberfa sanitaria 4" Va hacia drenaje Bola tuberfa sanitaria 			

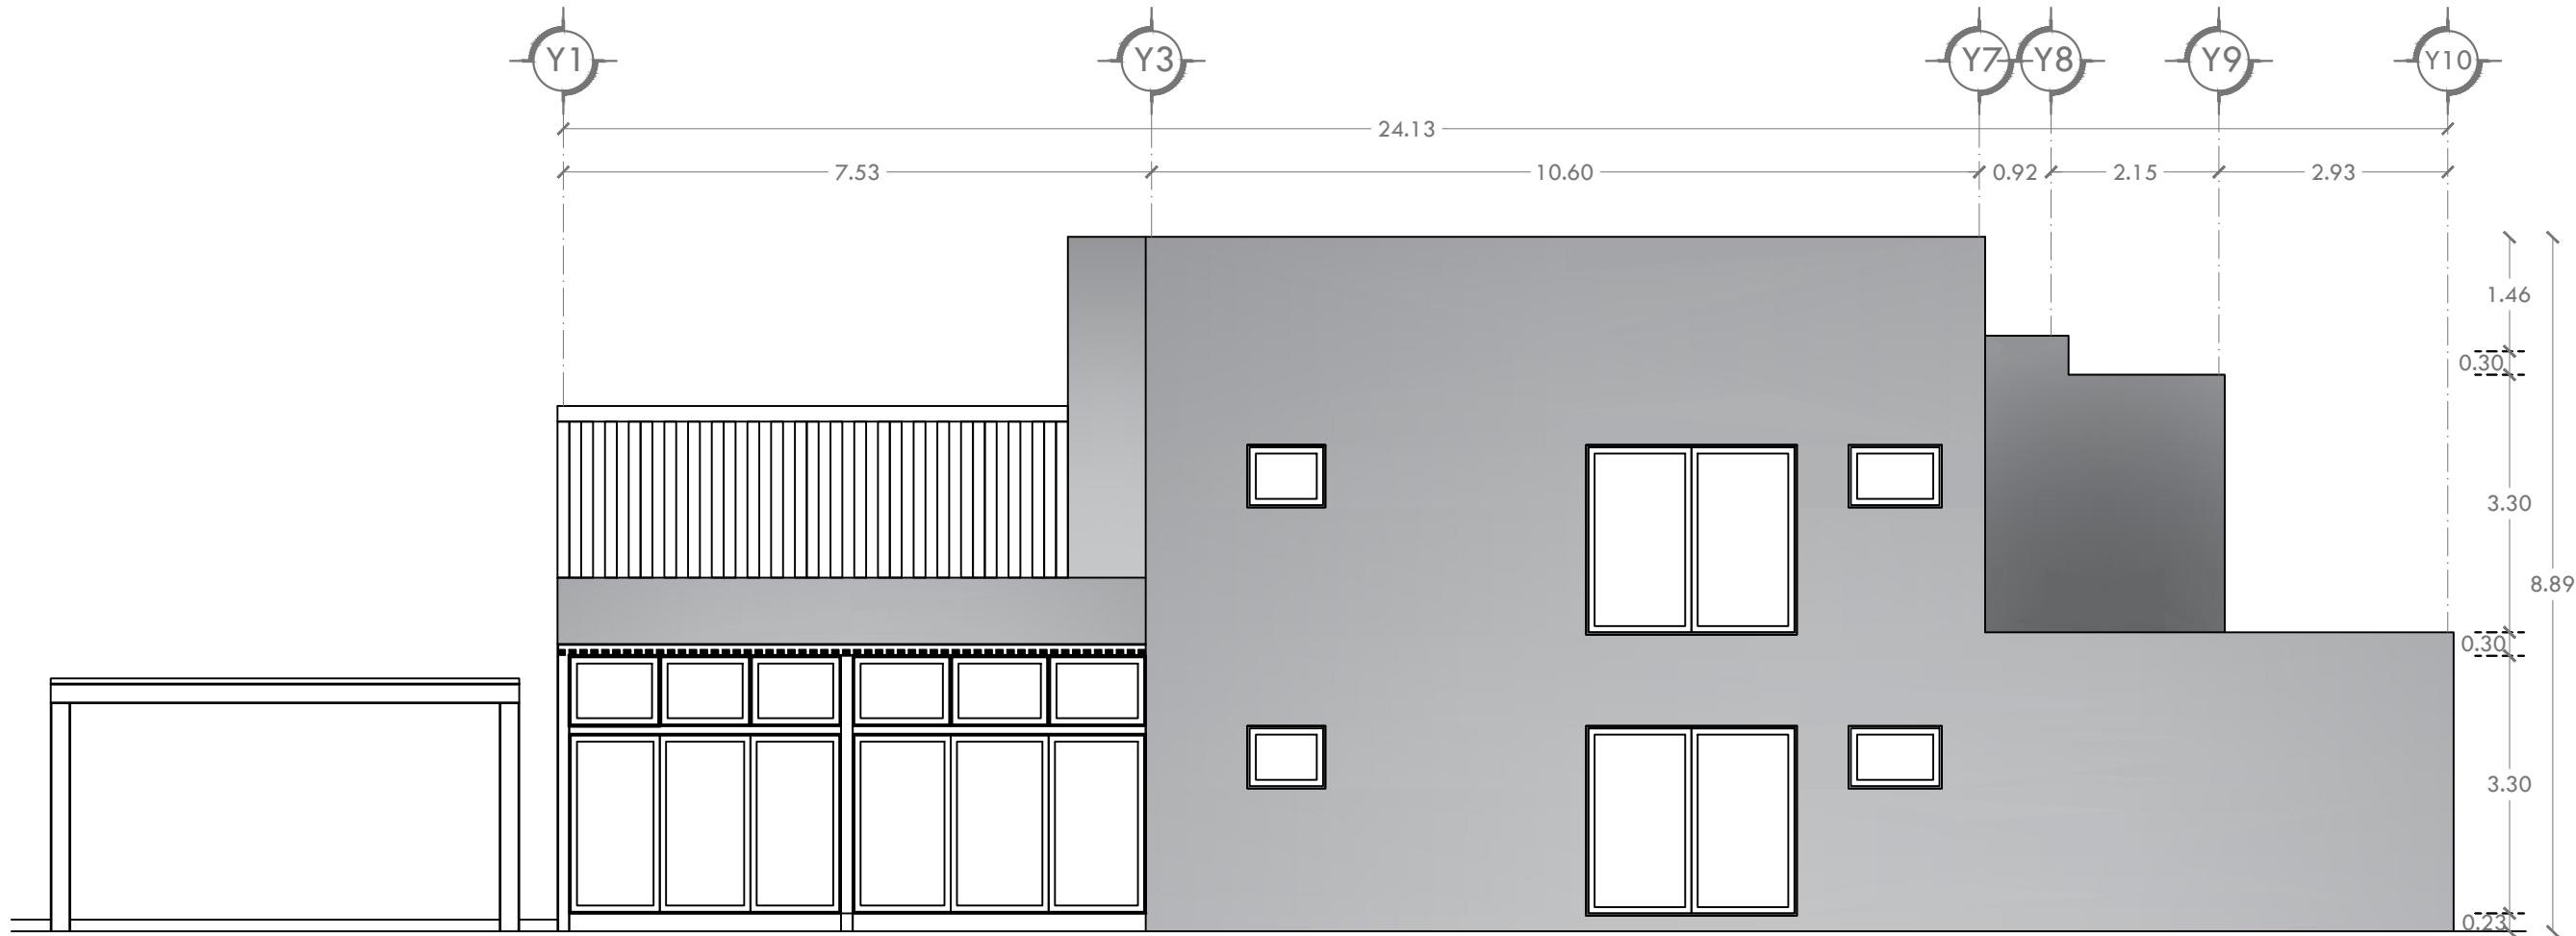

Vista-2 Proyecto CASA SELVA
 Nivel: 0 | Esc. S/E | Esc.G.

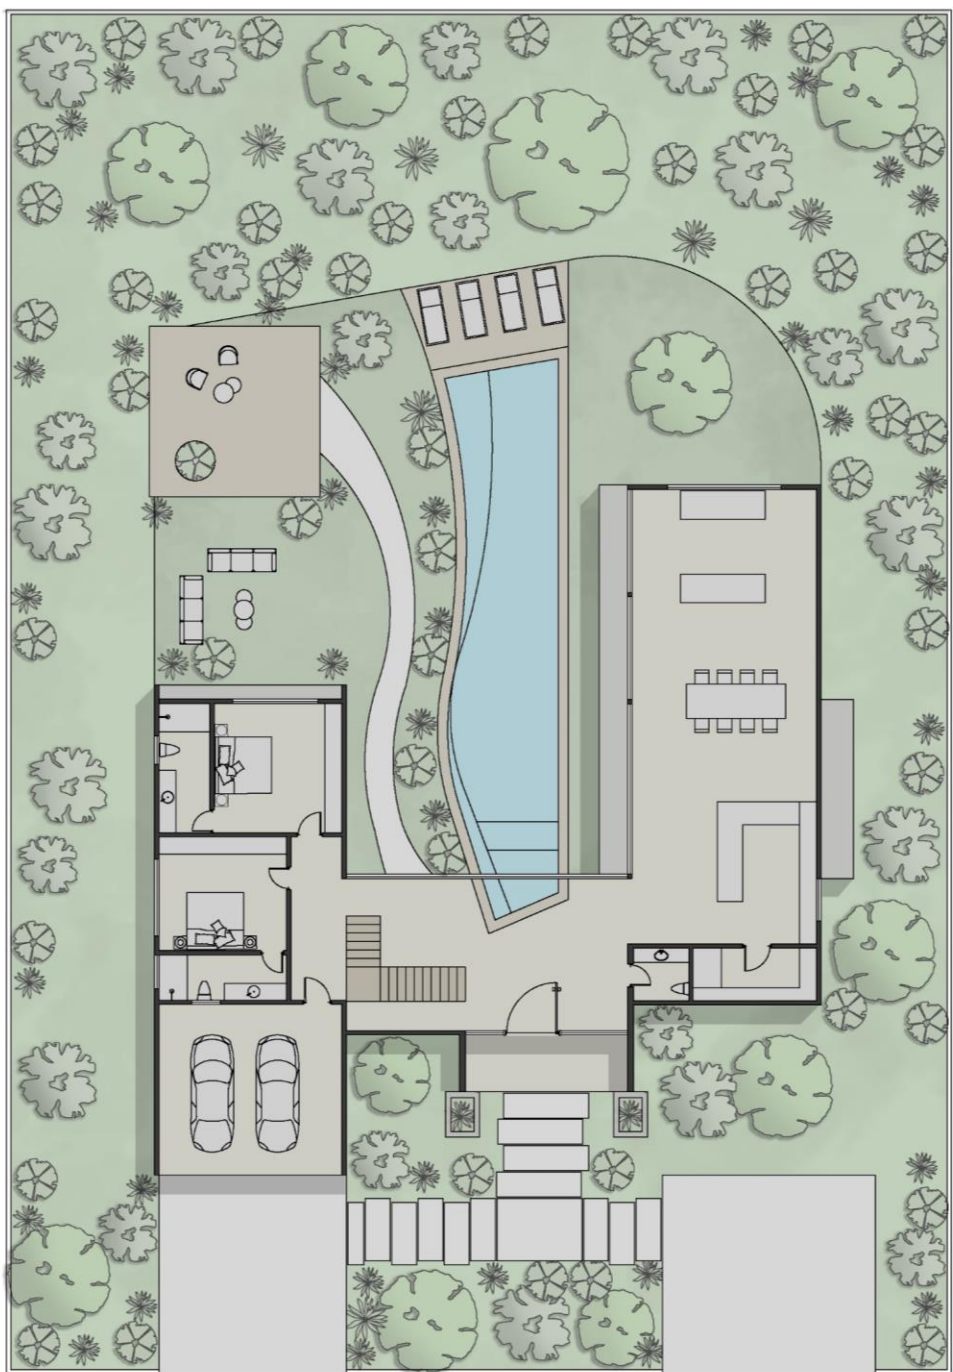

PLANTA BAJA

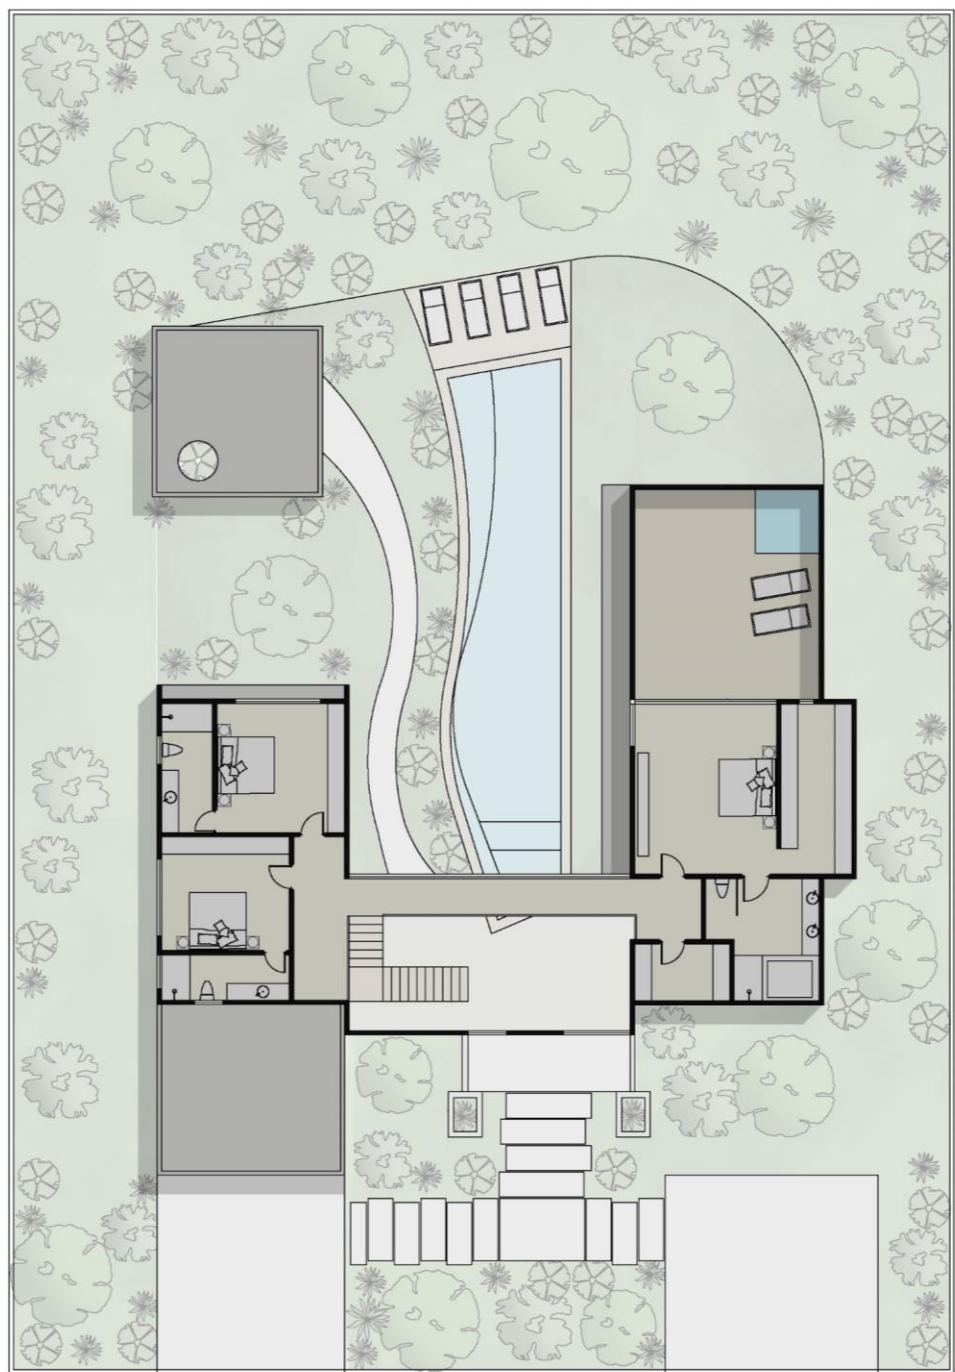

PLANTA ALTA