


# PROYECTO DE ARQUITECTURA

## VILLA SELVA 2


PROYECTO ARQUITECTONICO | DETALLES CONSTRUCTIVOS | TULUM - Q. ROO - MEXICO | JULIO DEL 2023 | REVISION 1

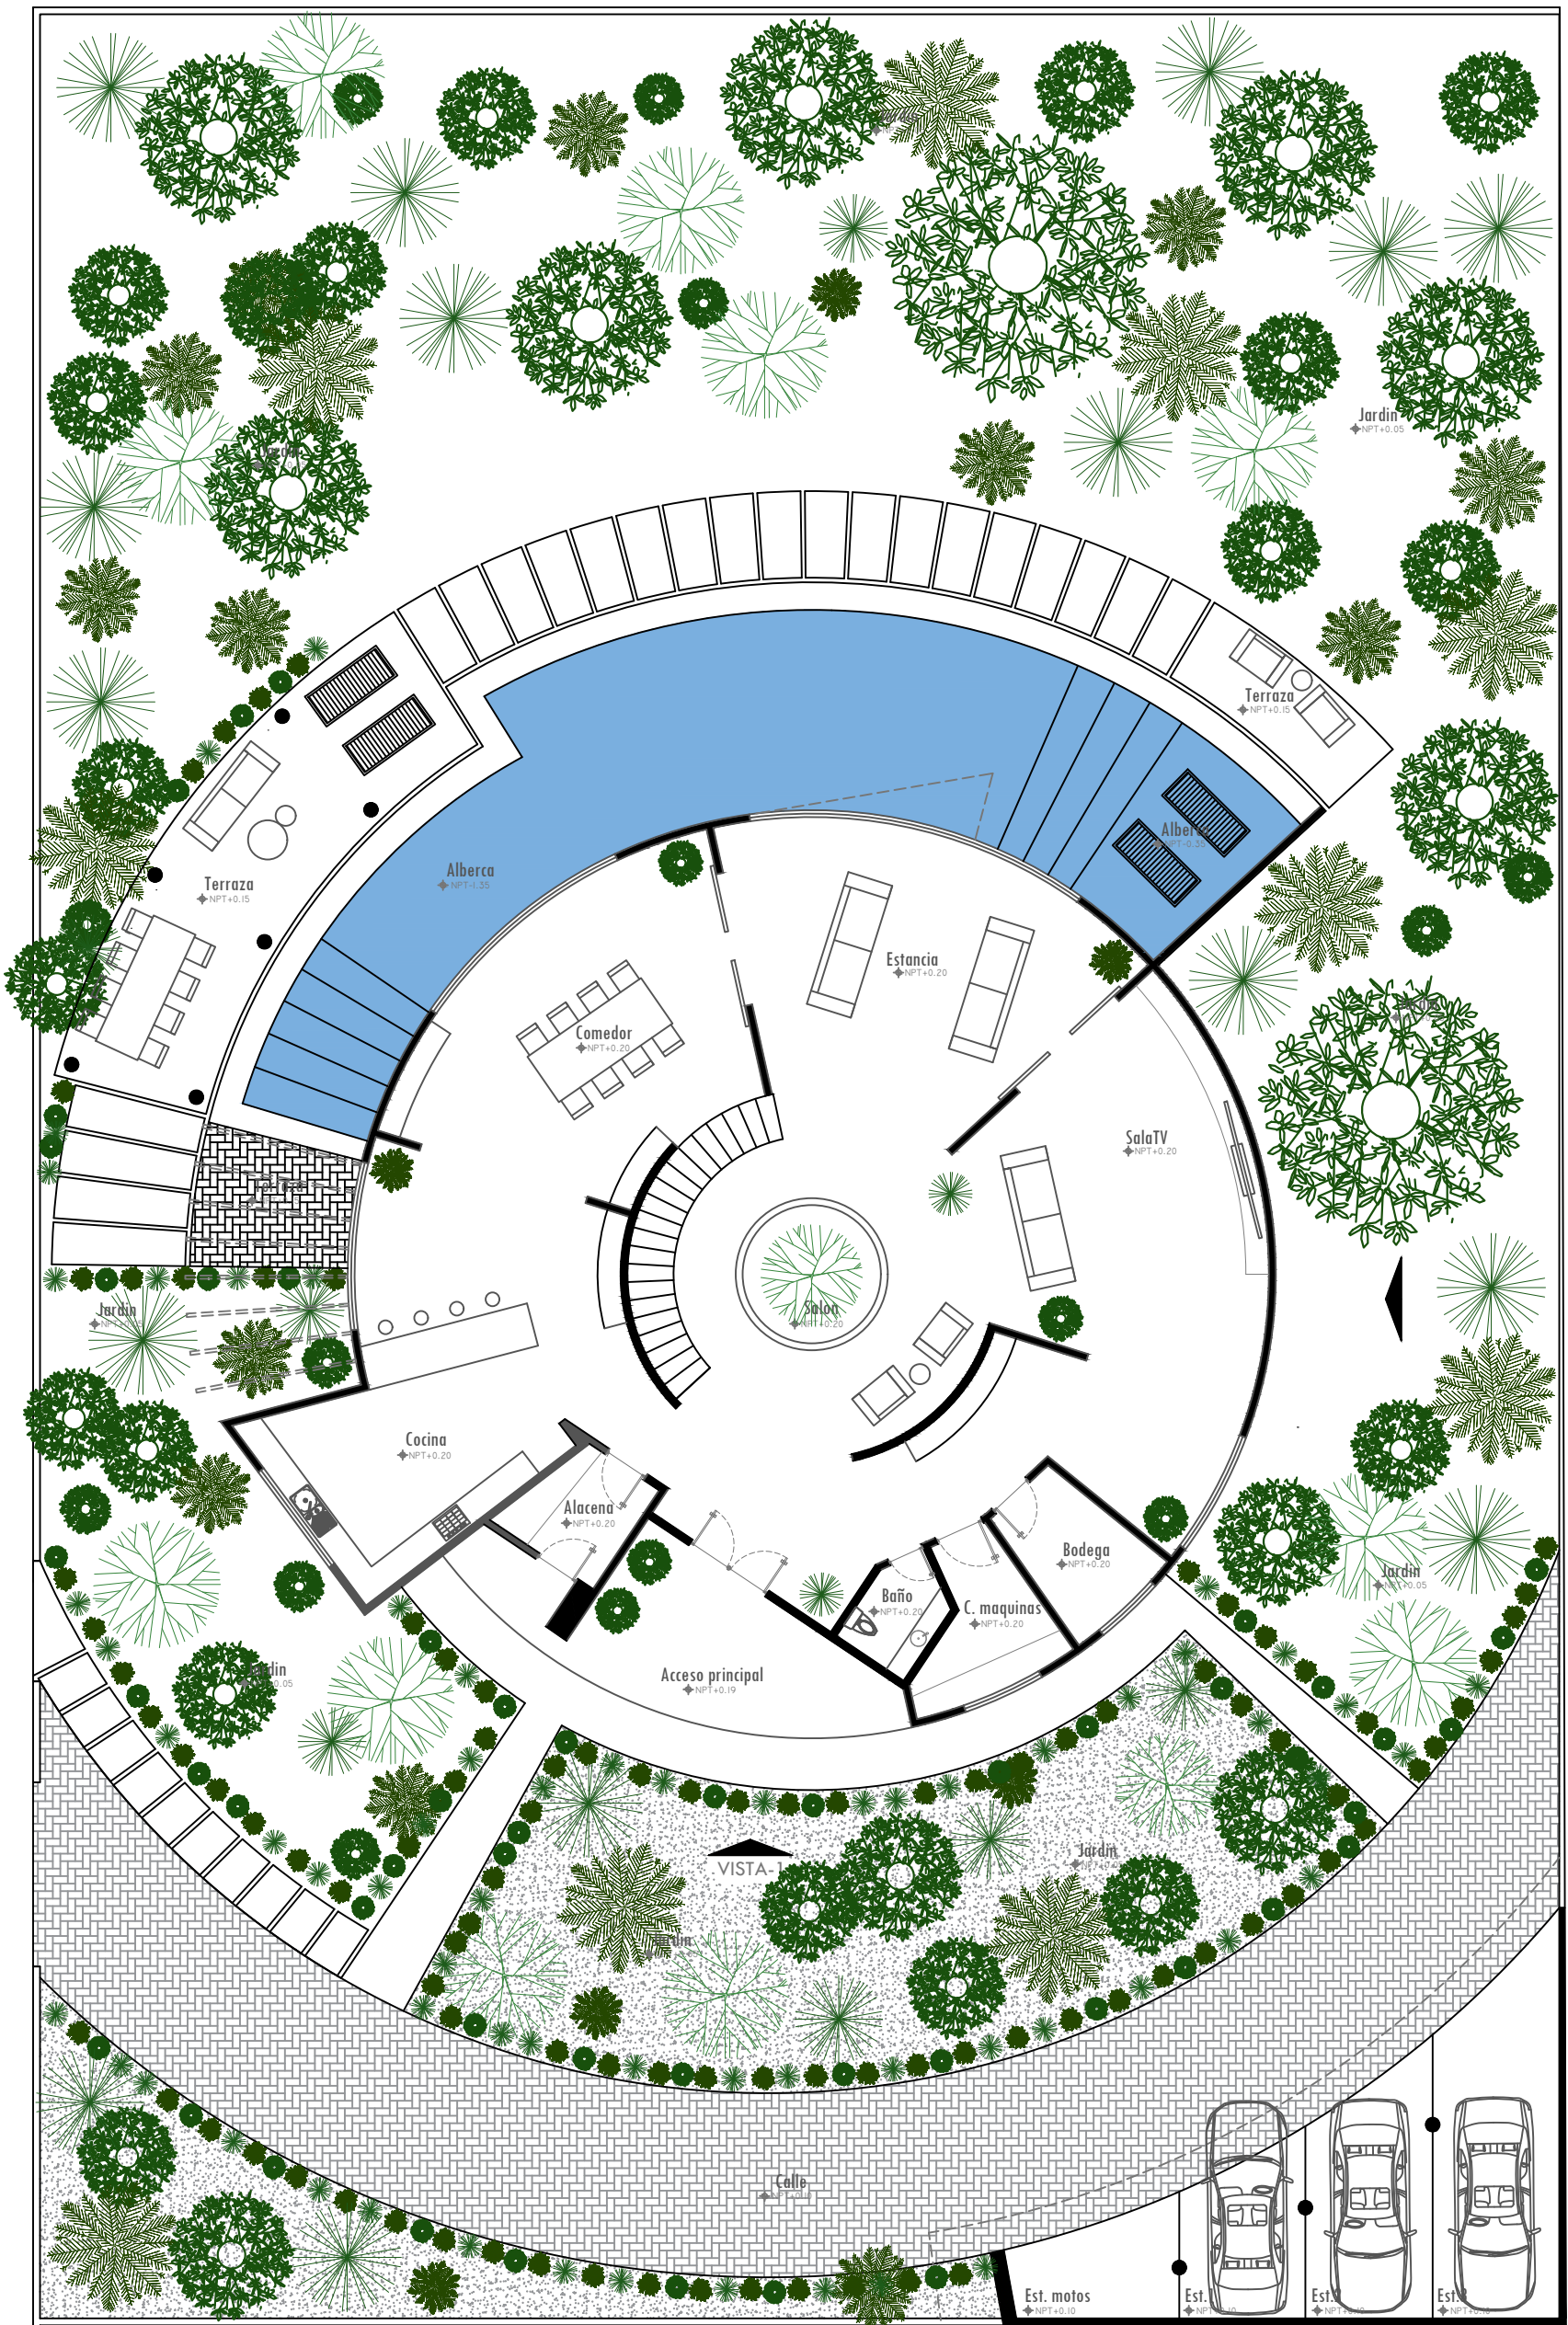

## Planta arquitectónica Proyecto CASA SELVA 2

Nivel: 0 | Esc. S/E | Esc.G.


<b>PROYECTO:</b> CASA SELVA TULUM		<b>DISEÑO:</b> ARQ. R. C.		<b>SIMBOLOGIA</b>	<b>Arquitectonica</b> Nivel de piso terminado Línea de corte Pendiente de losa Bajante pluvial Eje arquitectónico Línea calidad baja Línea proyección Línea de eje Corte de muro	<b>Inst. Eléctrica</b> Línea eléctrica piso Línea eléctrica plafón Contacto Apagador de escalera Salida T.V. Arbotante Sube tubería eléctrica Baja tubería eléctrica Apagador Tablero Lámpara tipo spot Acometida eléctrica Murete de acometida	<b>Inst. Hidráulica</b> Tinaco Línea agua fría Línea agua caliente Sube tubería agua caliente Sube tubería agua fría B Boiler	<b>Inst. Sanitaria</b> Tubería sanitaria 2" Tubería sanitaria 4" Va hacia drenaje Baja tubería sanitaria
<b>ACOTACIÓN:</b> METROS (m)	<b>FECHA:</b> JULIO 2023	<b>CLAVE:</b> ARQ-03	<b>PLANO:</b> Planos Arquitectonicos					
<b>ESCALA:</b> S/E	NORTE							

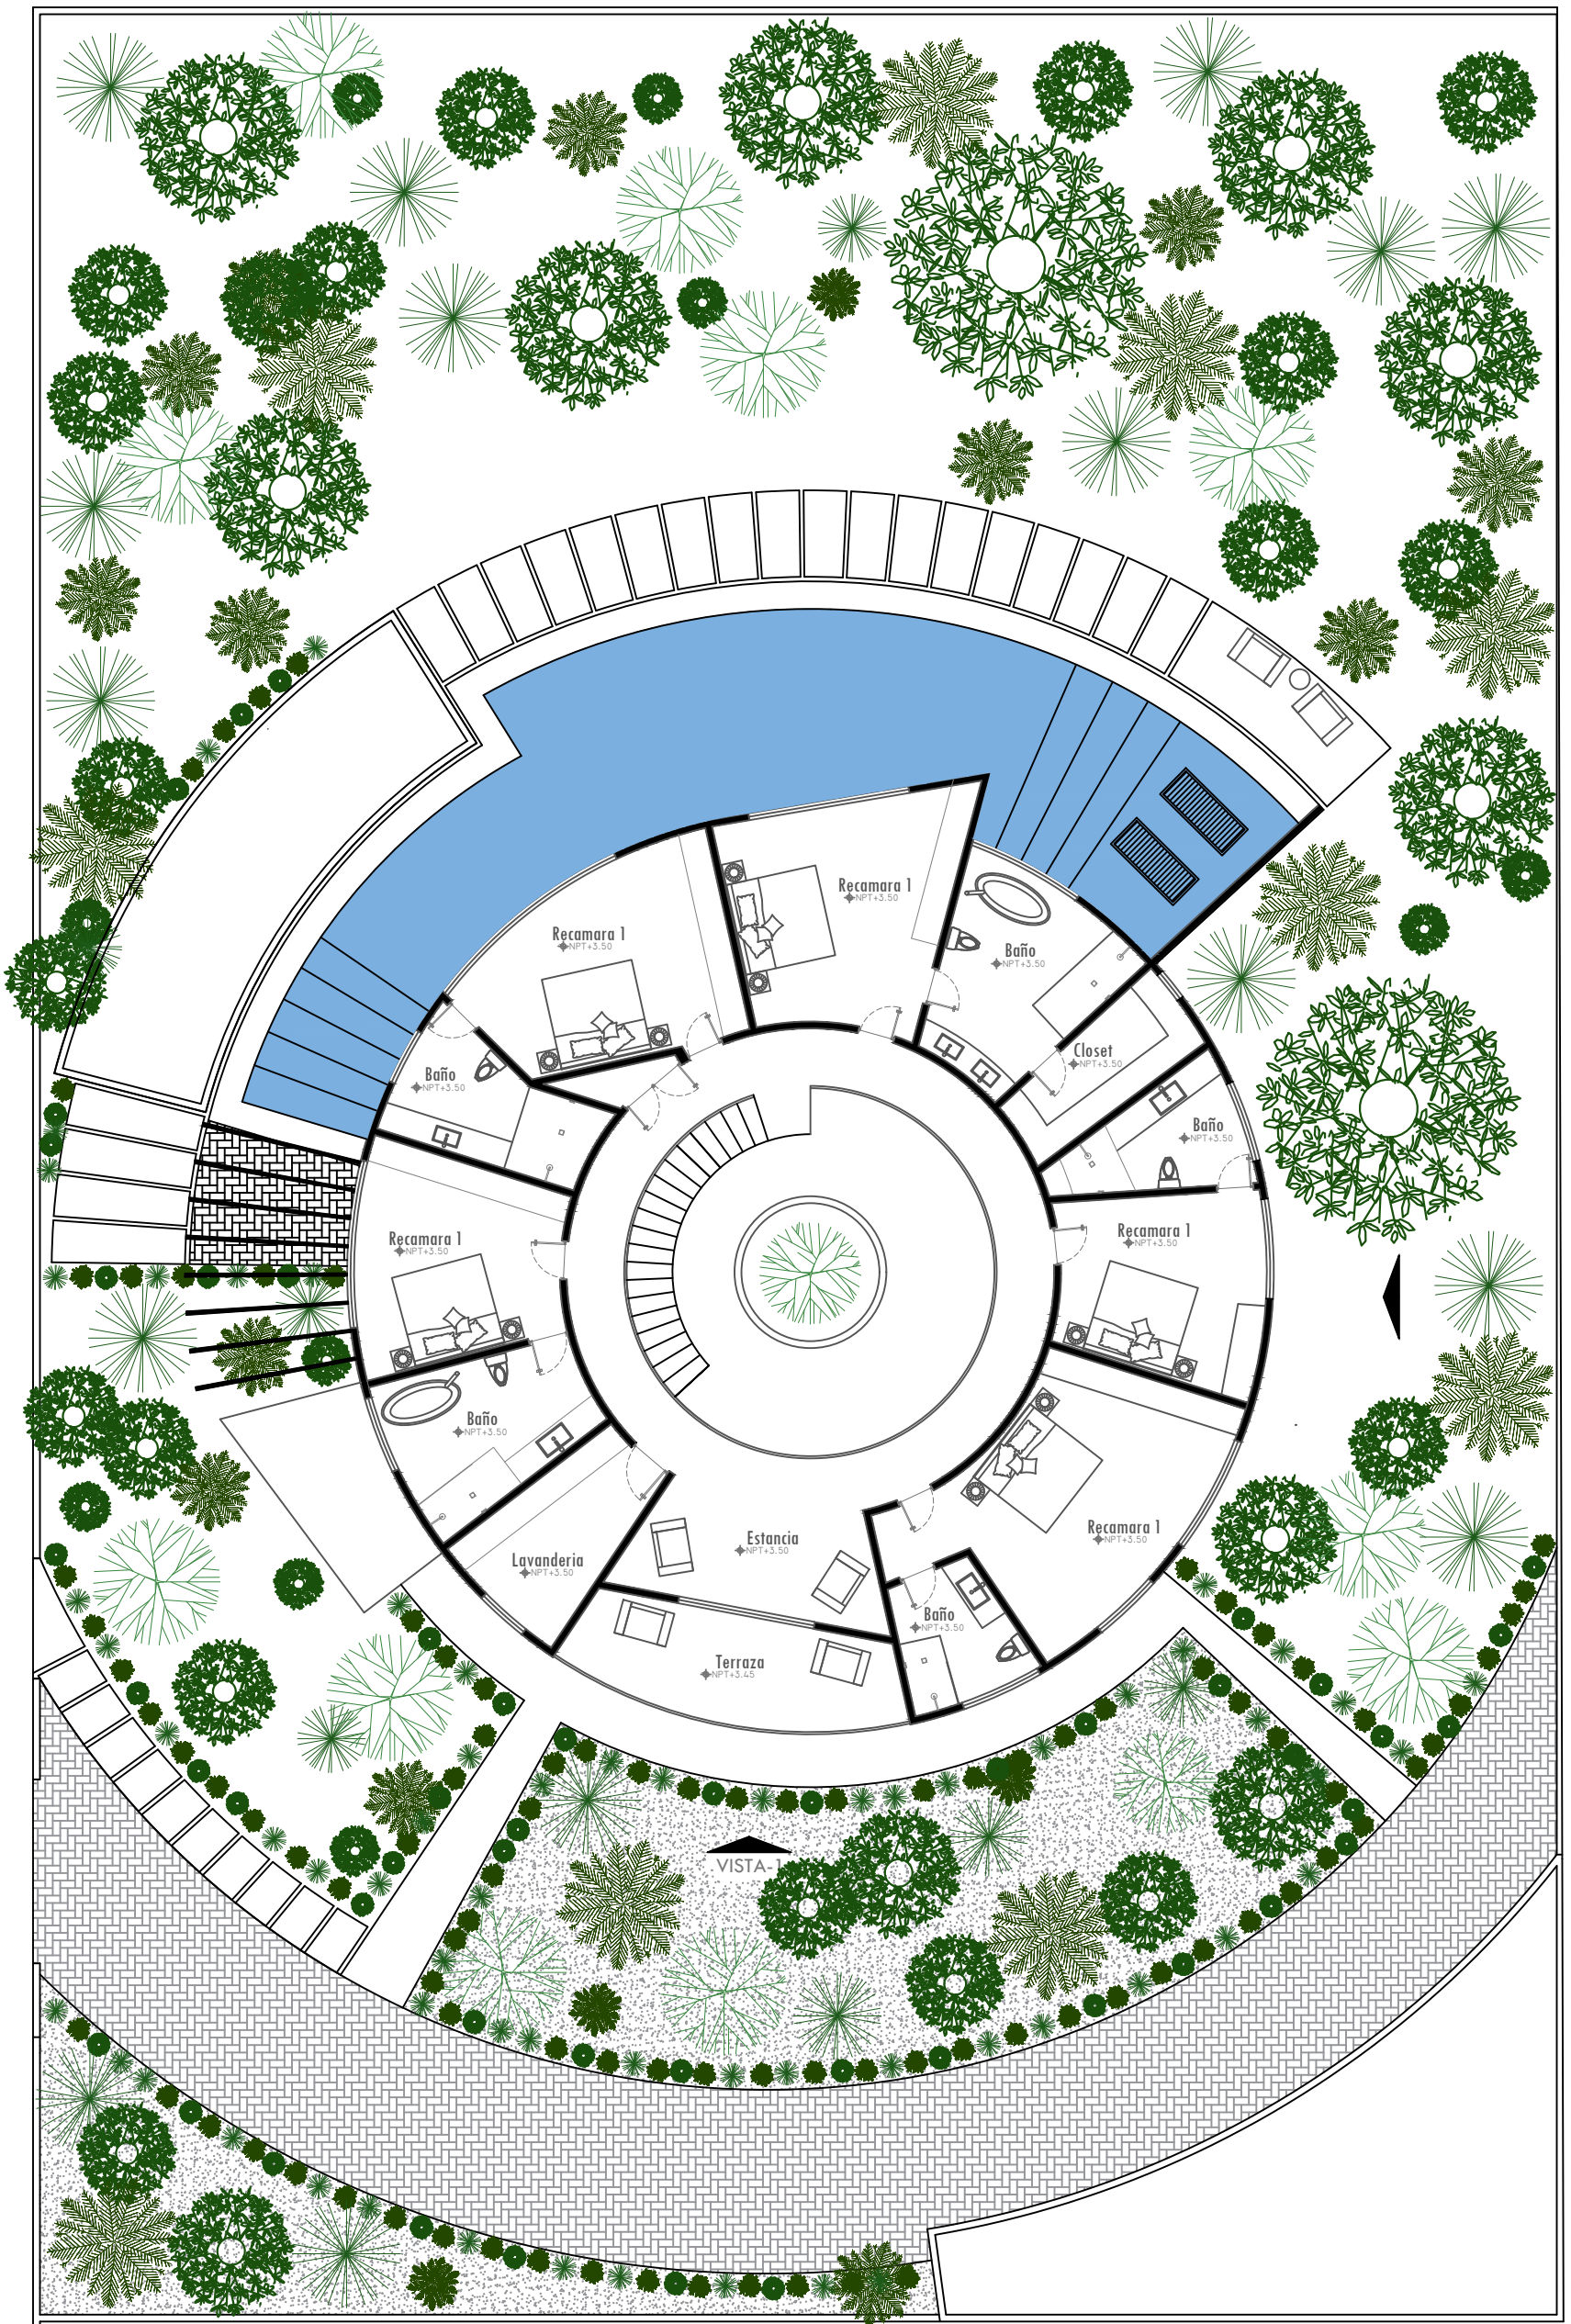

## Planta arquitectónica Proyecto CASA SELVA 2

Nivel: 1 | Esc. S/E | Esc.G.


<b>PROYECTO:</b> CASA SELVA TULUM		<b>DISEÑO:</b> ARQ. R. C.		<b>SIMBOLOGIA</b>	<b>Arquitectonica</b> Nivel de piso terminado Línea de corte Pendiente de losa Bajante pluvial Eje arquitectónico Línea calidad baja Línea proyección Línea de eje Corte de muro	<b>Inst. Eléctrica</b> Línea eléctrica piso Línea eléctrica plafón Contacto Apagador de escalera Salida T.V. Arbotante Sube tubería eléctrica Baja tubería eléctrica Apagador Tablero Lámpara tipo spot Acometida eléctrica Murete de acometida	<b>Inst. Hidráulica</b> Tinaco Línea agua fría Línea agua caliente Sube tubería agua caliente Sube tubería agua fría B Boiler	<b>Inst. Sanitaria</b> Tubería sanitaria 2" Tubería sanitaria 4" Va hacia drenaje Baja tubería sanitaria
<b>ACOTACIÓN:</b> METROS (m)	<b>FECHA:</b> JULIO 2023	<b>CLAVE:</b> ARQ-03	<b>PLANO:</b> Planos Arquitectónicos					
<b>ESCALA:</b> S/E	NORTE							

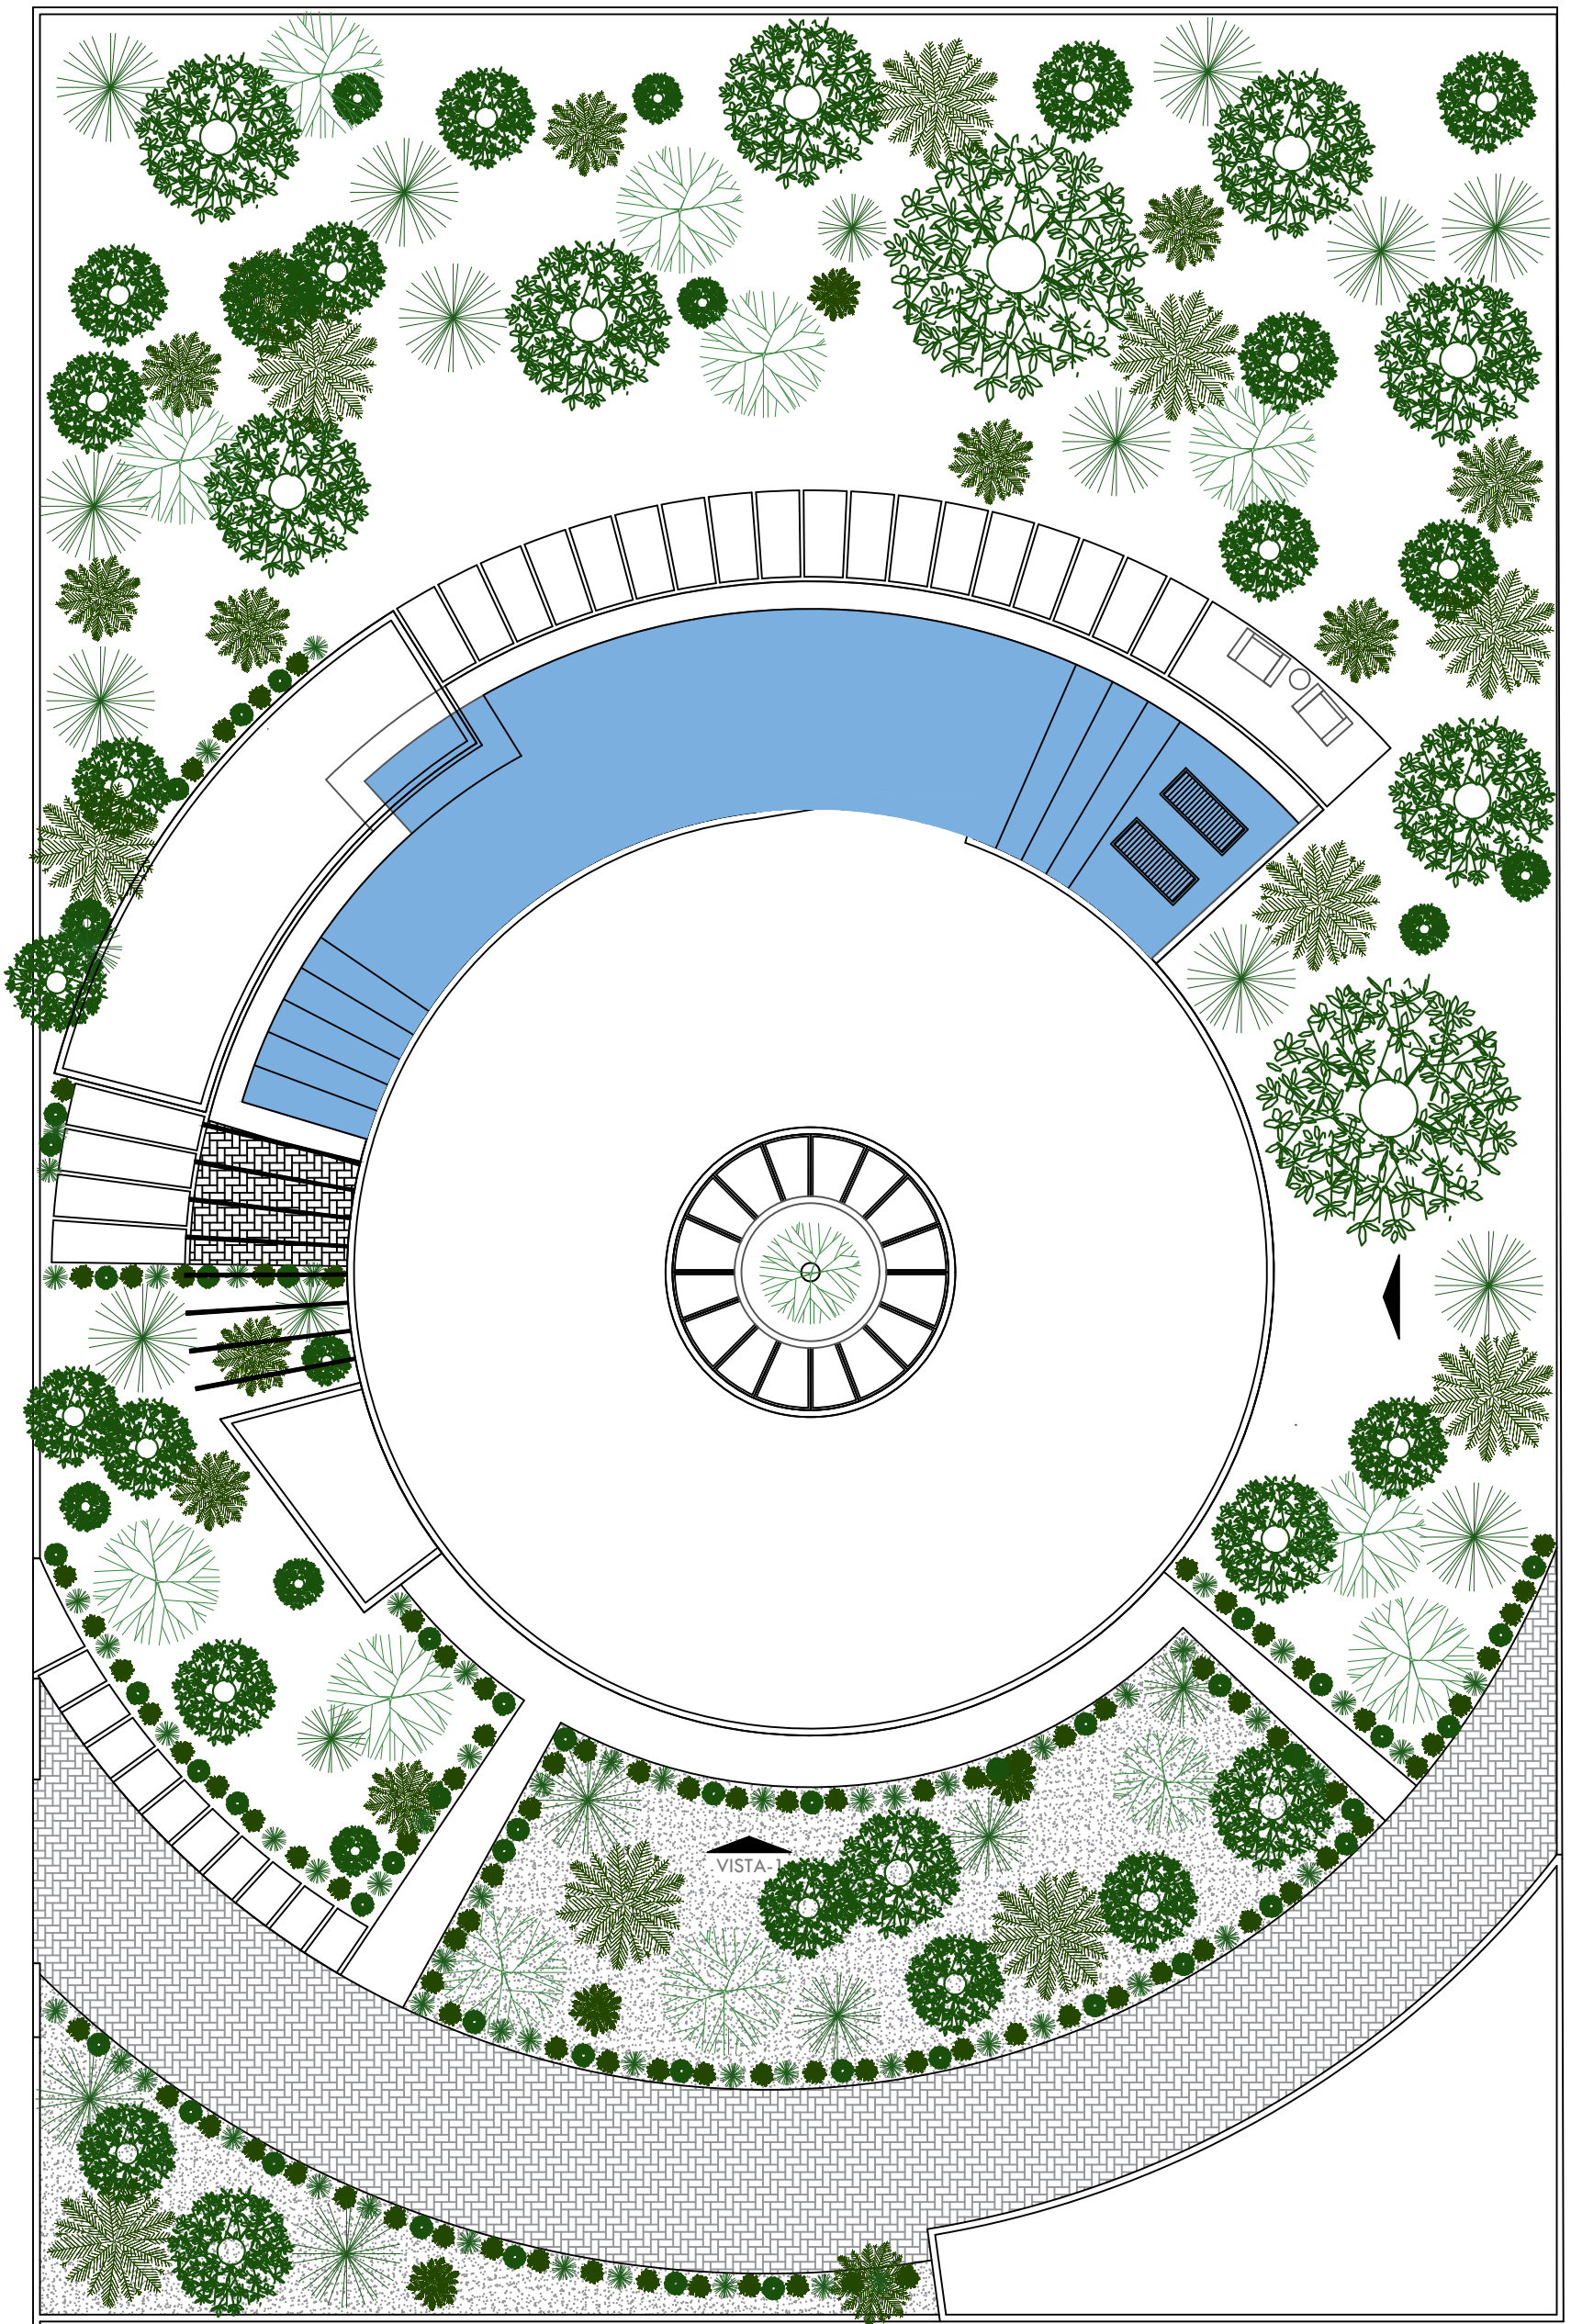


## Planta arquitectónica Proyecto CASA SELVA 2

Nivel: AZOTEA | Esc. S/E | Esc.G.


<b>PROYECTO:</b> CASA SELVA TULUM		<b>DISEÑO:</b> ARQ. R. C.		<b>SIMBOLOGIA</b>	<b>Arquitectonica</b> Nivel de piso terminado Línea de corte Pendiente de losa Bajante pluvial Eje arquitectónico Línea calidad baja Línea proyección Línea de eje Corte de muro	<b>Inst. Eléctrica</b> Línea eléctrica piso Línea eléctrica plafón Contacto Apagador de escalera Salida T.V. Arbotante Sube tubería eléctrica Baja tubería eléctrica Apagador Tablero Lámpara tipo spot Acometida eléctrica Murete de acometida	<b>Inst. Hidráulica</b> Tinaco Línea agua fría Línea agua caliente Sube tubería agua caliente Sube tubería agua fría • b.c.a.f B Boiler	<b>Inst. Sanitaria</b> Tubería sanitaria 2" Tubería sanitaria 4" Va hacia drenaje Baja tubería sanitaria
<b>ACOTACIÓN:</b> METROS (m)	<b>FECHA:</b> JULIO 2023	<b>CLAVE:</b> ARQ-03	<b>PLANO:</b> Planos Arquitectonicos					
<b>ESCALA:</b> S/E	NORTE							

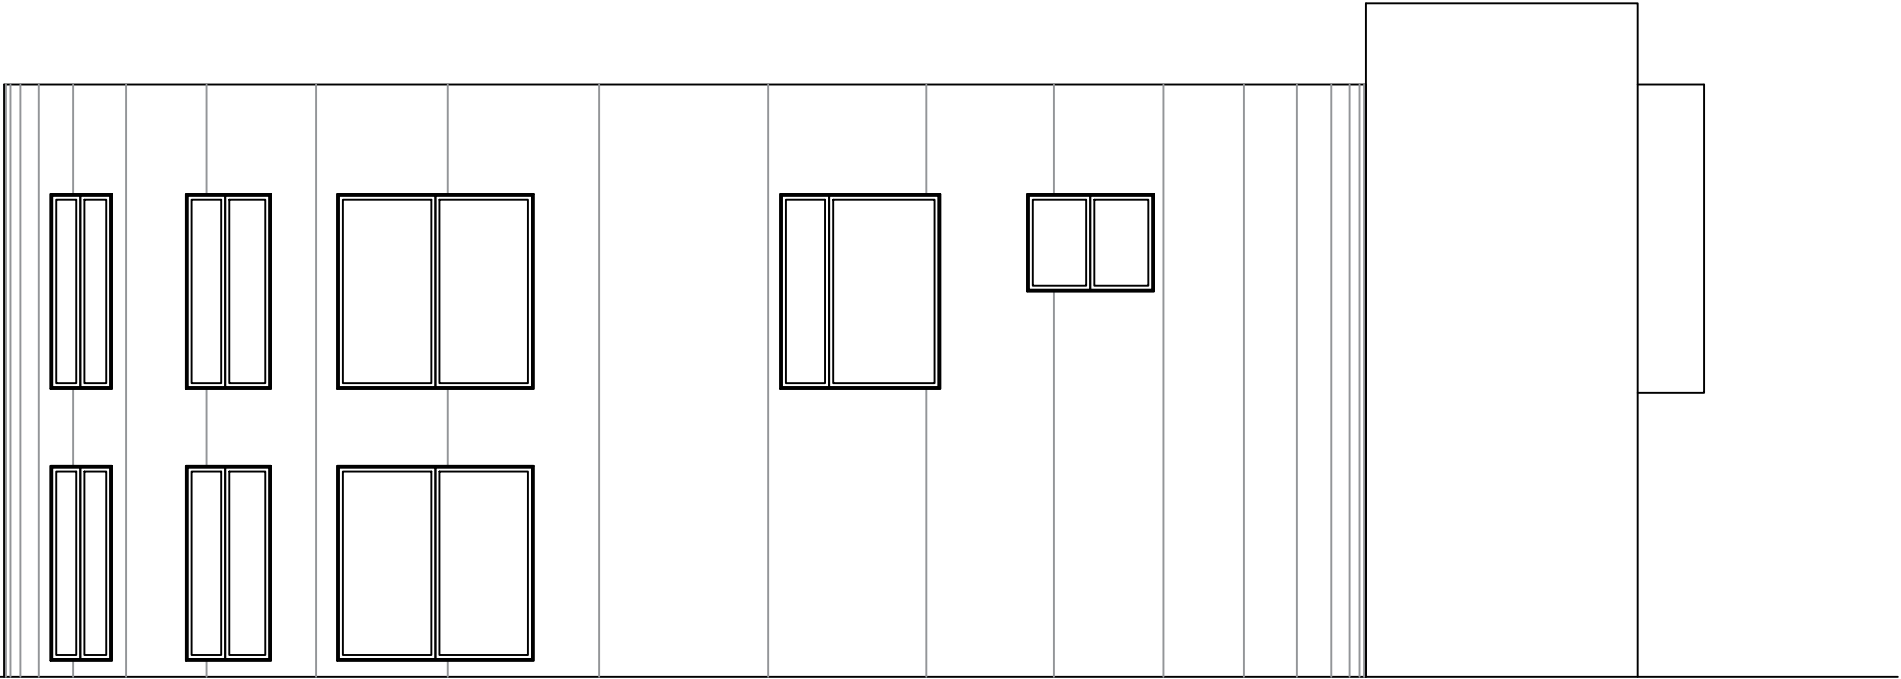

**VISTA-1** Proyecto CASA SELVA 2  
 Nivel: AZOTEA | Esc. S/E | Esc.G.

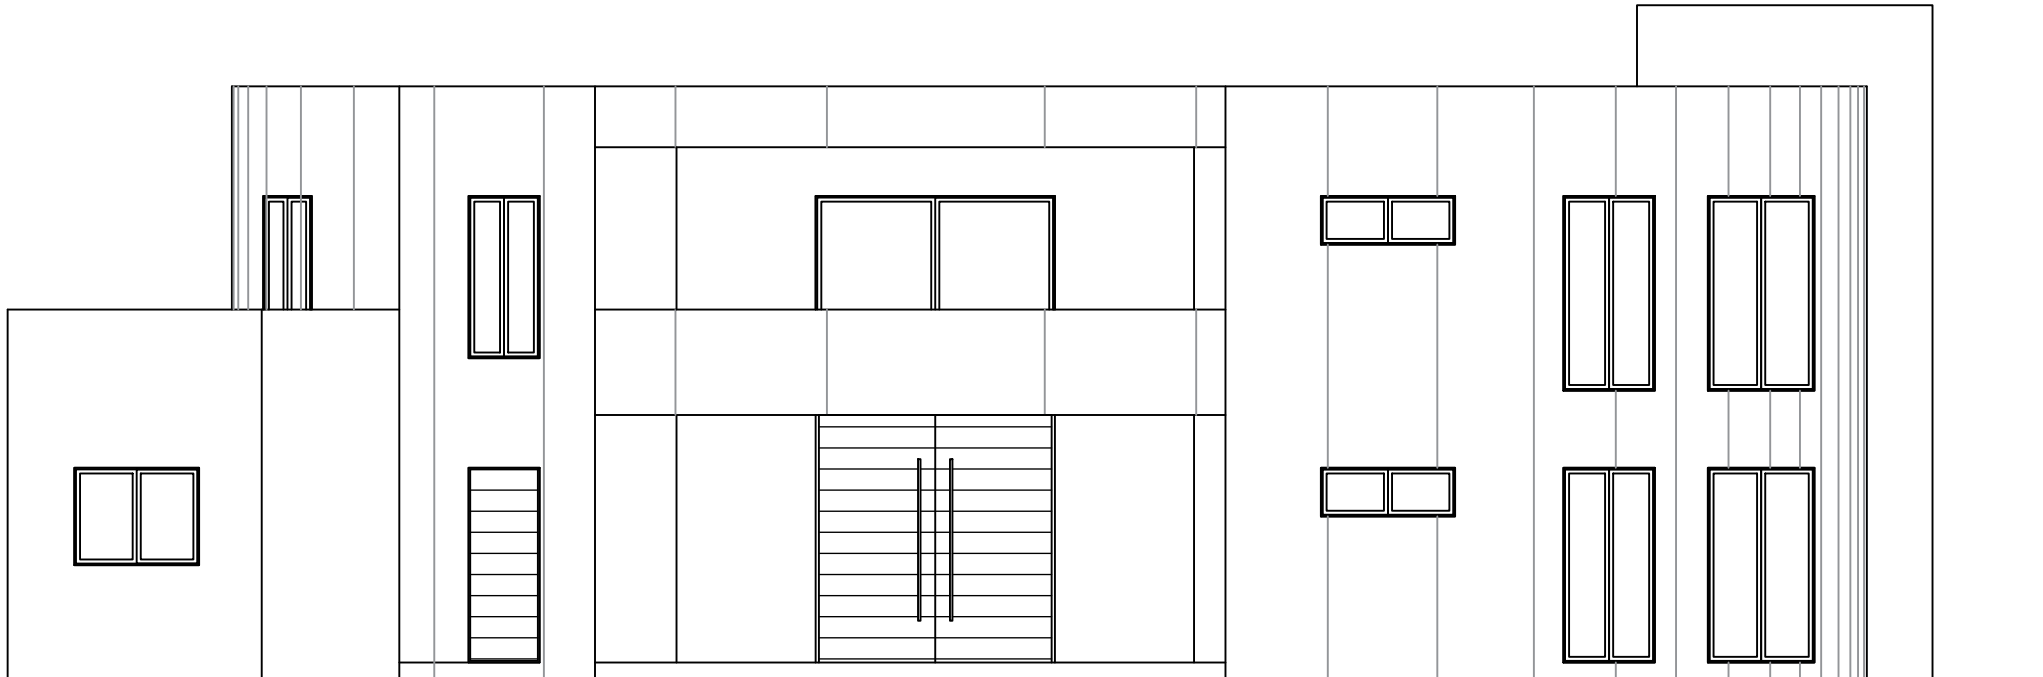

**VISTA-2** Proyecto CASA SELVA 2  
 Nivel: AZOTEA | Esc. S/E | Esc.G.

<b>PROYECTO:</b> CASA SELVA TULUM	<b>DISEÑO:</b> ARQ. R. C.
<b>ACOTACION:</b> METROS (m)	<b>FECHA:</b> JULIO 2023
<b>ESCALA:</b> S/E	<b>CLAVE:</b> ARQ-07
	<b>PLANO:</b> Planos Arquitectonicos

<b>SIMBOLOGIA</b>			
<b>Arquitectonica</b>	<b>Inst. Electrica</b>	<b>Inst. Hidraulica</b>	<b>Inst. Sanitaria</b>
<ul style="list-style-type: none"> <li>Nivel de piso terminado</li> <li>Linea de corte</li> <li>Pendiente de losa</li> <li>Balame pluvial</li> <li>Eje arquitectonico</li> <li>Linea calidad bajo</li> <li>Linea de eje</li> <li>Corte de muro</li> </ul>	<ul style="list-style-type: none"> <li>Linea electrica piso</li> <li>Linea electrica plafon</li> <li>Contacto</li> <li>Apagador de escalera</li> <li>Salida T.V.</li> <li>Arbotante</li> <li>Sube tubería electrica</li> <li>Baja tubería electrica</li> <li>Apagador</li> <li>Lampara tipo spot</li> <li>Acometida electrica</li> <li>Murete de acometida</li> </ul>	<ul style="list-style-type: none"> <li>Tinaco</li> <li>Linea agua fria</li> <li>Linea agua caliente</li> <li>Sube tubería</li> <li>agua caliente</li> <li>Sube tubería</li> <li>agua fria</li> <li>Boiler</li> </ul>	<ul style="list-style-type: none"> <li>Tubería sanitaria 2"</li> <li>Tubería sanitaria 4"</li> <li>Va hacia drenaje</li> <li>Baja tubería sanitaria</li> </ul>