

COMPROBANTE DE INSCRIPCIÓN CATASTRAL



REGISTRO INMOBILIARIO  
SUBDIRECCIÓN  
CATASTRAL

INSCRIPCIÓN No:  
6-2145399-2019

Fecha : 12/08/2019 13:09:07  
Registrador: JUAN CARLOS ROJAS MENA  
F31269148A1D61FBC92665044EEF3F5D

Catastro Nacional  
2019-62666-C  
09/08/2019 08:15:39  
Reingreso



Contrato 850823  
Fecha 08/08/2019  
Visado CFIA




Entero No.  
32762322-5

El fundo sirviente se a constituir sobre la finca folio real No. 6106237-000

DERROTERO		
LINEA	A C I M U T	DIST.(m)
1-2	202° 07.0'	11.30
2-3	292° 07.0'	38.71
3-4	023° 29.8'	11.30
4-1	112° 07.0'	38.44

Colindante

(A) BONATERRA SOCIEDAD ANONIMA

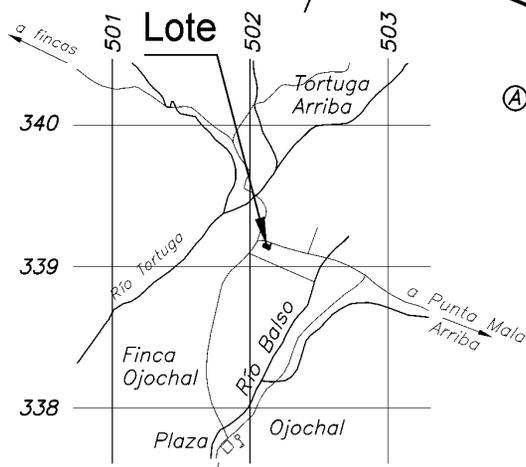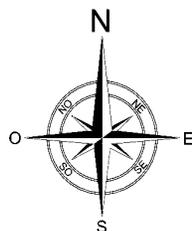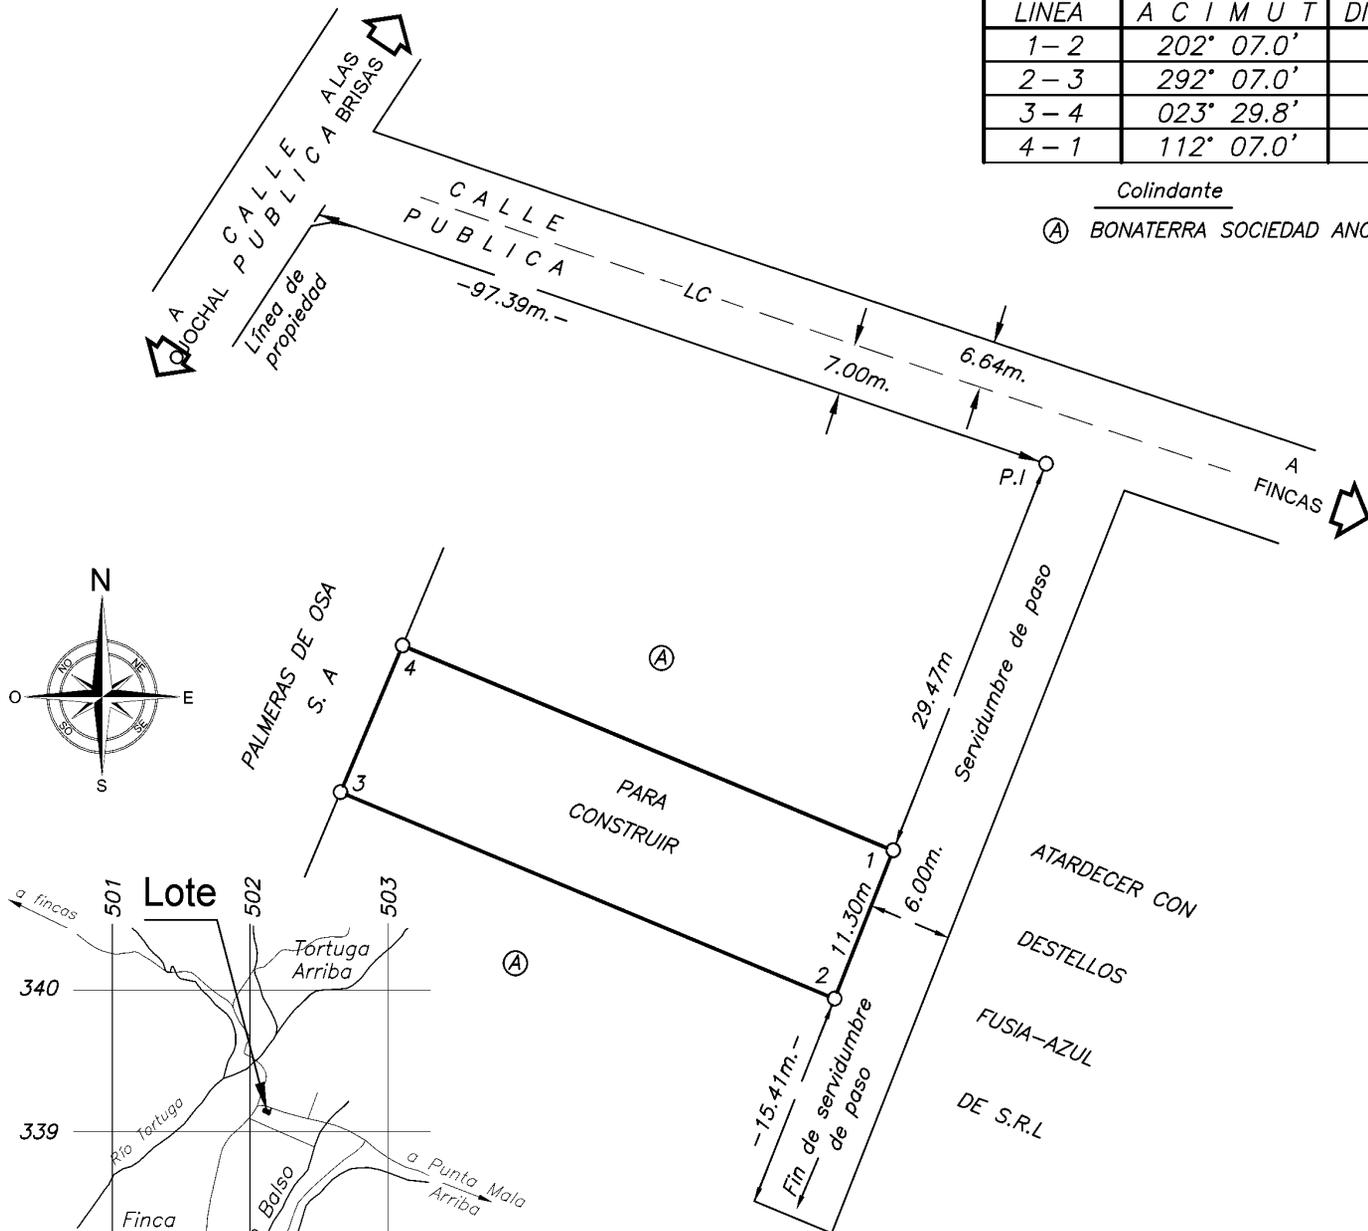

UBICACION

Hoja Coronado  
Esc. 1:50000

Notas:

- Levantamiento polar. Poligonal abierta.
- Doy fe de que los linderos son existentes.
- Error angular estimado 00'01"
- Error lineal estimado 0.01m
- Modifica al plano catastrado No. P-2129991-2019
- Este plano servirá únicamente para inscribir el inmueble. Una vez inscrito el fraccionamiento respectivo, el plano surtirá los efectos jurídicos correspondientes desde la fecha de su inscripción en el Catastro.

Es parte de Folio Real No. 6106237-000

Área Según Registro: 2770m<sup>2</sup>

Área:  
436m<sup>2</sup>

JAIRO J. MARTÍNEZ LAÍNEZ Topógrafo Asociado T.A. 8503

Protocolo Tomo: 20618

Folio: 130

Escala: 1:500

Sita en Tortuga Arriba

Distrito 1° Puerto Cortés

Cantón 5° Osa

Provincia 6° Puntarenas

Fecha: Julio 2019

Archivo:  
4-bonaterra-villas ojochal