

COMPROBANTE DE INSCRIPCION CATASTRAL



REGISTRO INMOBILIARIO
SUBDIRECCIÓN
CATASTRAL

INSCRIPCIÓN N°:
1-56076-2023

Fecha : 17/11/2023 10:44:09
Registrador: MARIANELA ROJAS CAMACHO
3CD3F100BA03C215A0A20A9CD60C4240

Catastro Nacional
2023-84835-C
16/11/2023 08:49:04
Reingreso



Contrato 1102507
Fecha 15/11/2023
Visado CFIA

ENTERO N° 527580708

NOTAS:

LEVANTAMIENTO POLAR. POLIGONAL ABIERTA.
ERROR ANGULAR ESTIMADO 00°01'
ERROR LINEAL ESTIMADO : 0.01m.
DOY FE DE QUE LOS LINDEROS
SON EXISTENTES.


FRENTE A CALLE PUBLICA 1-2 : 28.50m
MODIFICA LOS PLANOS SJ-1858359-2015

ESTE PLANO SERVIRA UNICAMENTE PARA REALIZAR
EL MOVIMIENTO REGISTRAL, UNA VEZ INSCRITA LA
SEGREGACION RESPECTIVA, EL PLANO SURTIRA
LOS EFECTOS JURIDICOS CORRESPONDIENTES DESDE LA FECHA
DE SU INSCRIPCION EN LA SUBDIRECCION CATASTRAL.

COLINDANTE (A): EAVANA UREÑA ARIAS SOCIEDAD ANONIMA.

COLINDANTE (B): BANCO IMPROSA SOCIEDAD ANONIMA

DERROTERO		
LINEA	AZIMUT	DIST. (m)
1 - 2	31°11'03"	28.50
2 - 3	110°35'02"	45.72
3 - 4	108°57'34"	16.81
4 - 5	237°37'05"	35.20
5 - 1	290°06'11"	46.57

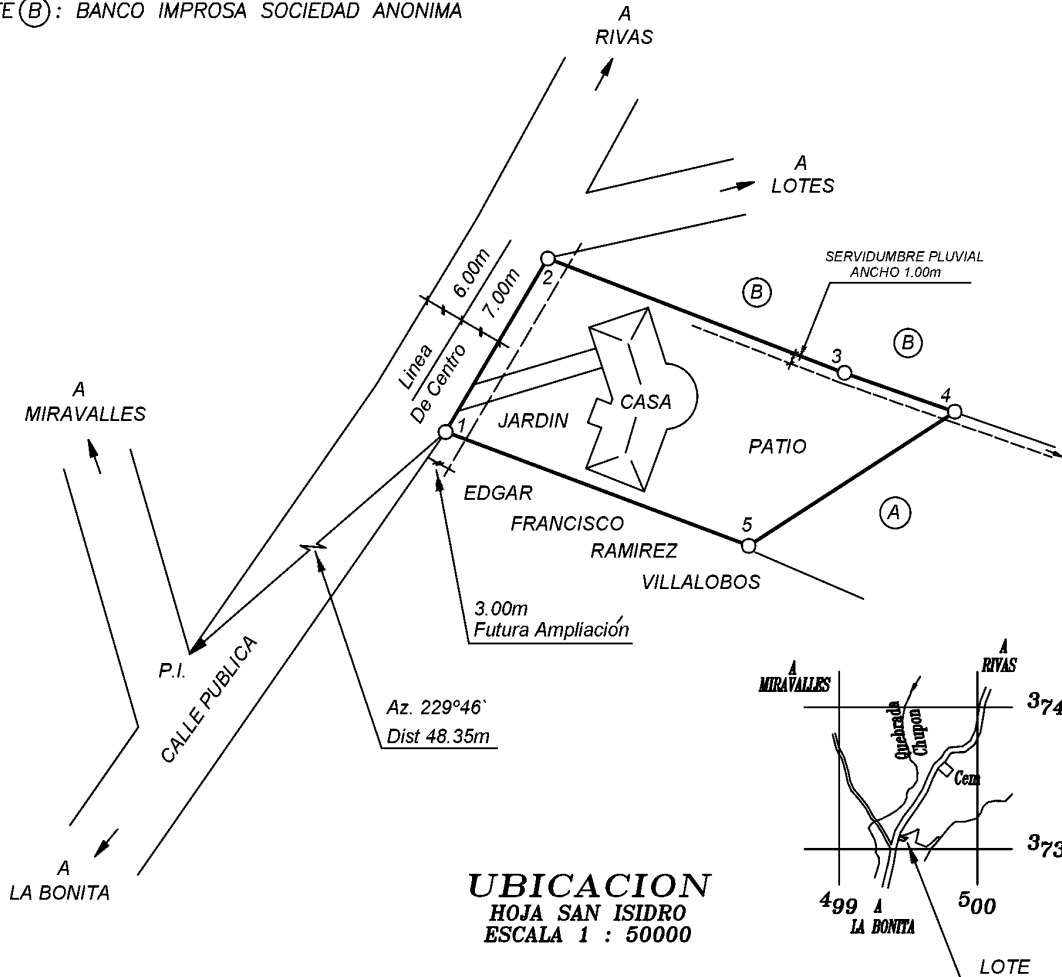

UBICACION
HOJA SAN ISIDRO
ESCALA 1 : 50000

INFORMACION REGISTRO PUBLICO ES PARTE DEL FOLIO REAL 1 674268-000 AREA 2513.00m2	AREA 1513 m.2	PARA SEGREGAR
	PROTOCOLO TOMO 23292 FOLIO 036	
ALAN ALBERTO JIMENEZ ARTAVIA (FIRMA) Firmado digitalmente por ALAN ALBERTO JIMENEZ ARTAVIA (FIRMA) Fecha: 2023.11.14 10:00:31 -06'00'	ESCALA 1 : 1000	SITUADO EN LA BONITA DISTRITO 04° RIVAS CANTON 19 ° PEREZ ZELEDON PROVINCIA 01° SAN JOSE
ALLAN ALBERTO JIMENEZ ARTAVIA TOPOGRAFO ASOCIADO TA-9061	FECHA OCTUBRE 2023	