



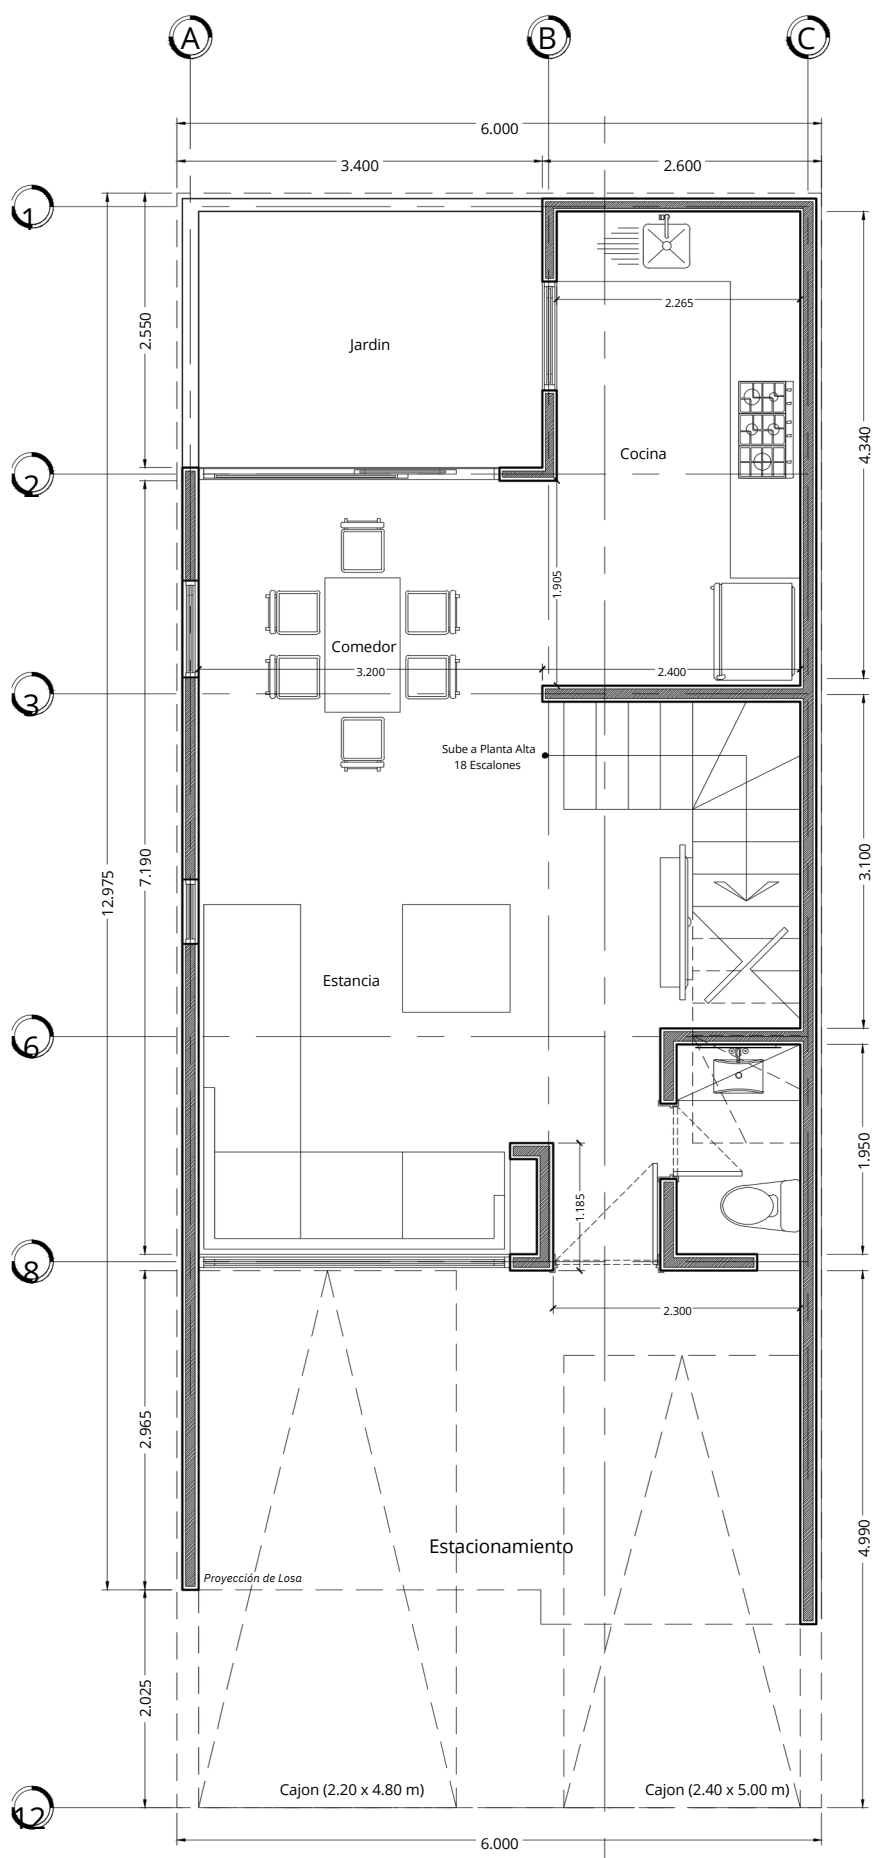


PLANTA BAJA
68.68 M2

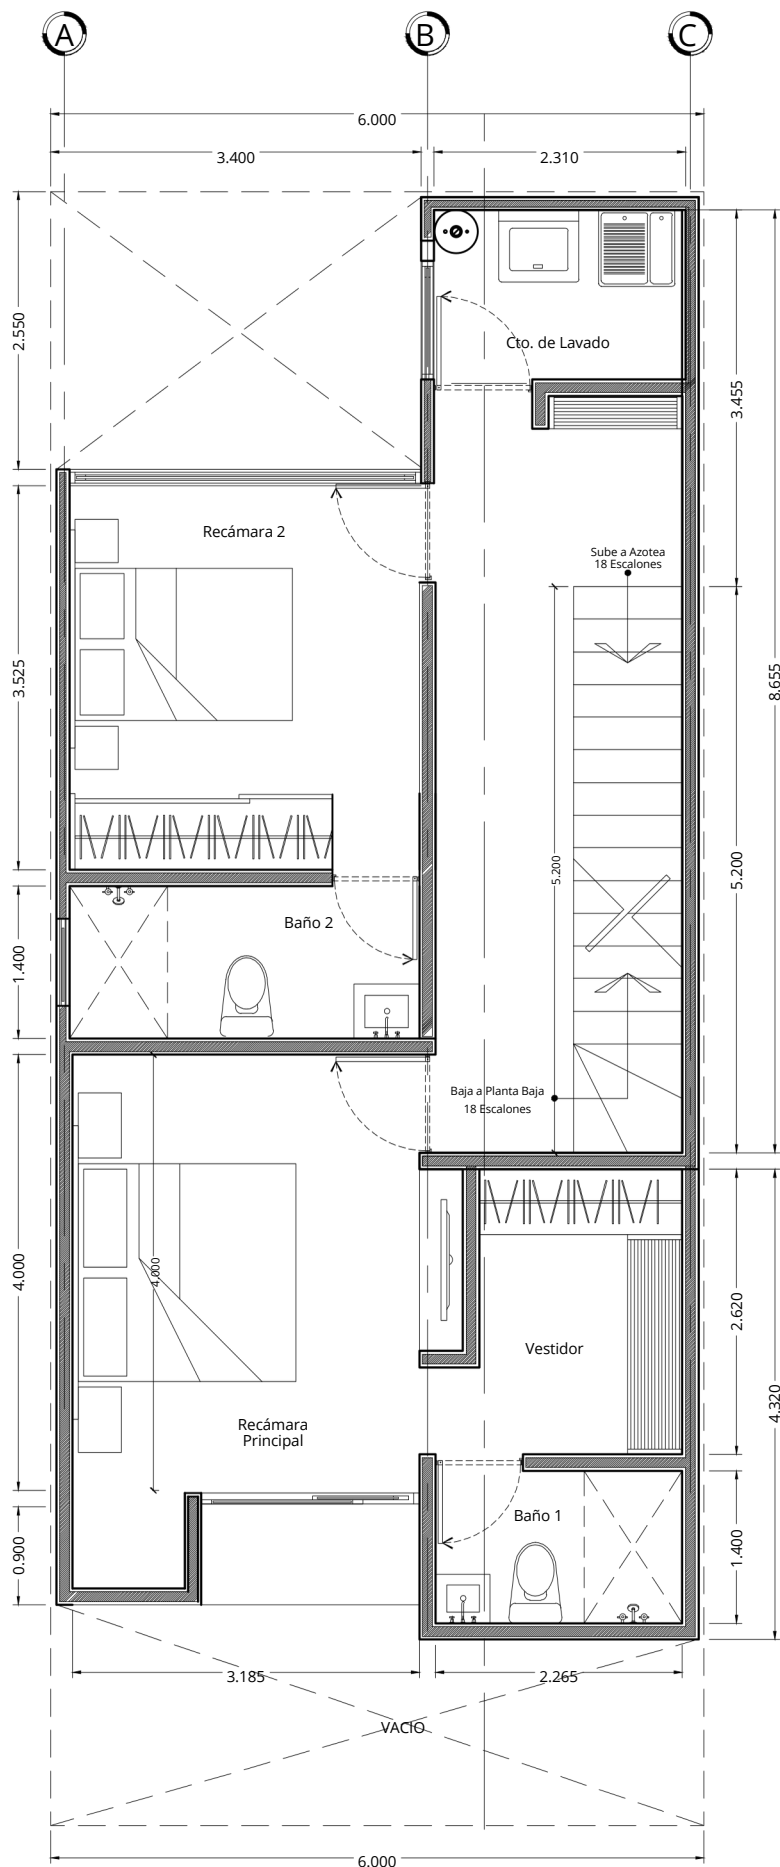


PLANTA NIVEL 1

68.68 M2

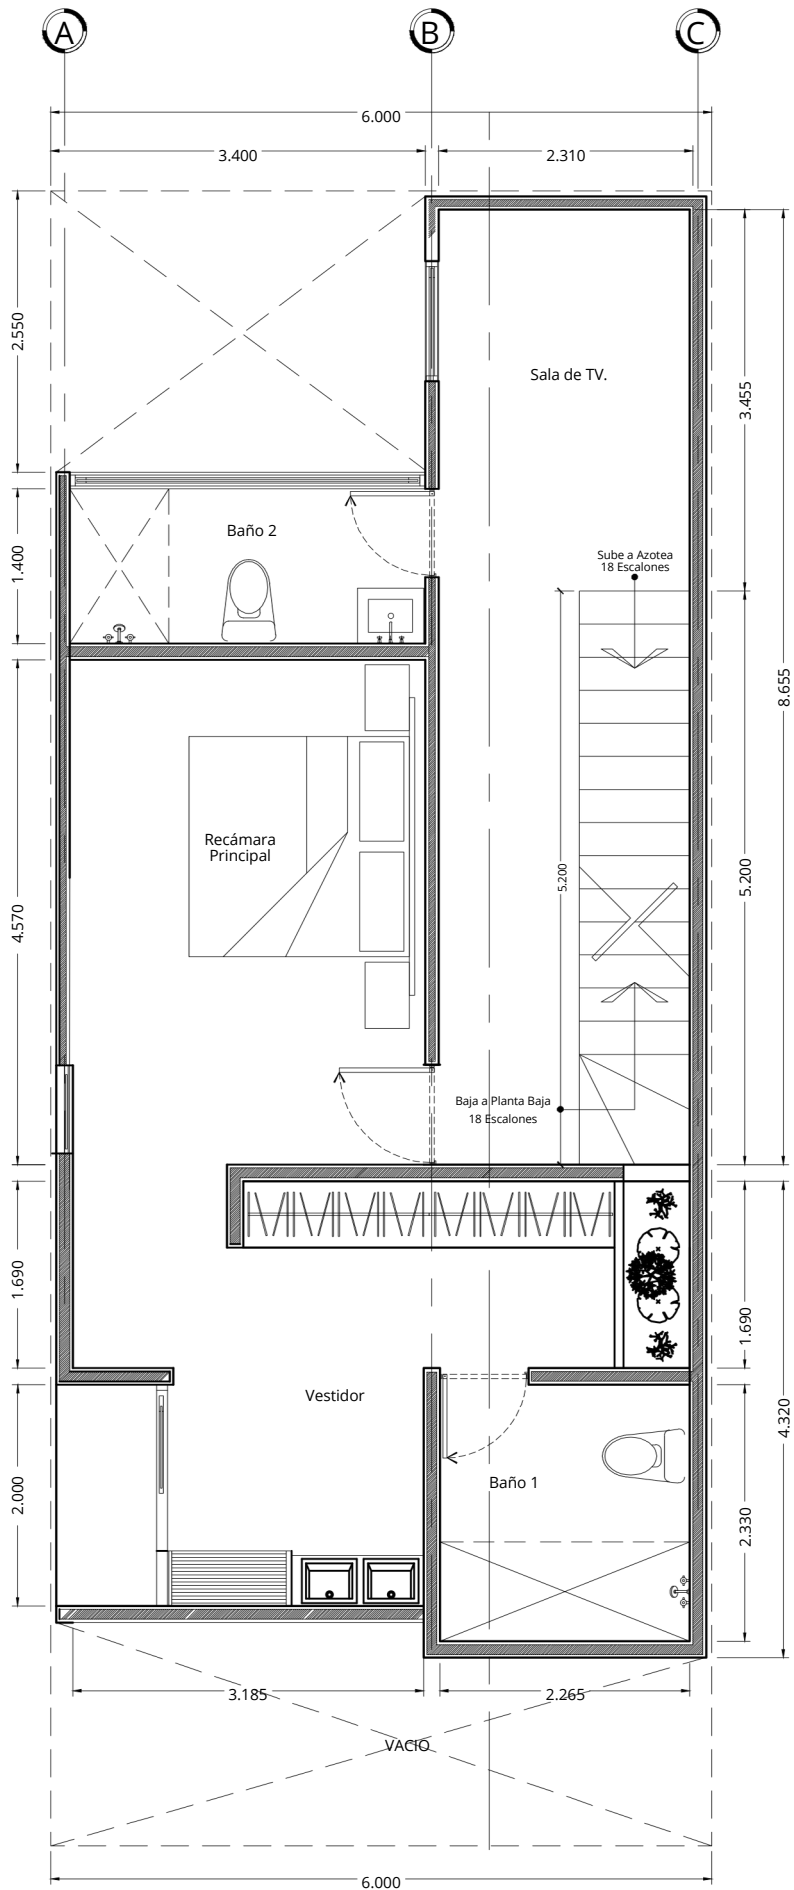

PLANTA NIVEL 2

68.68 M2

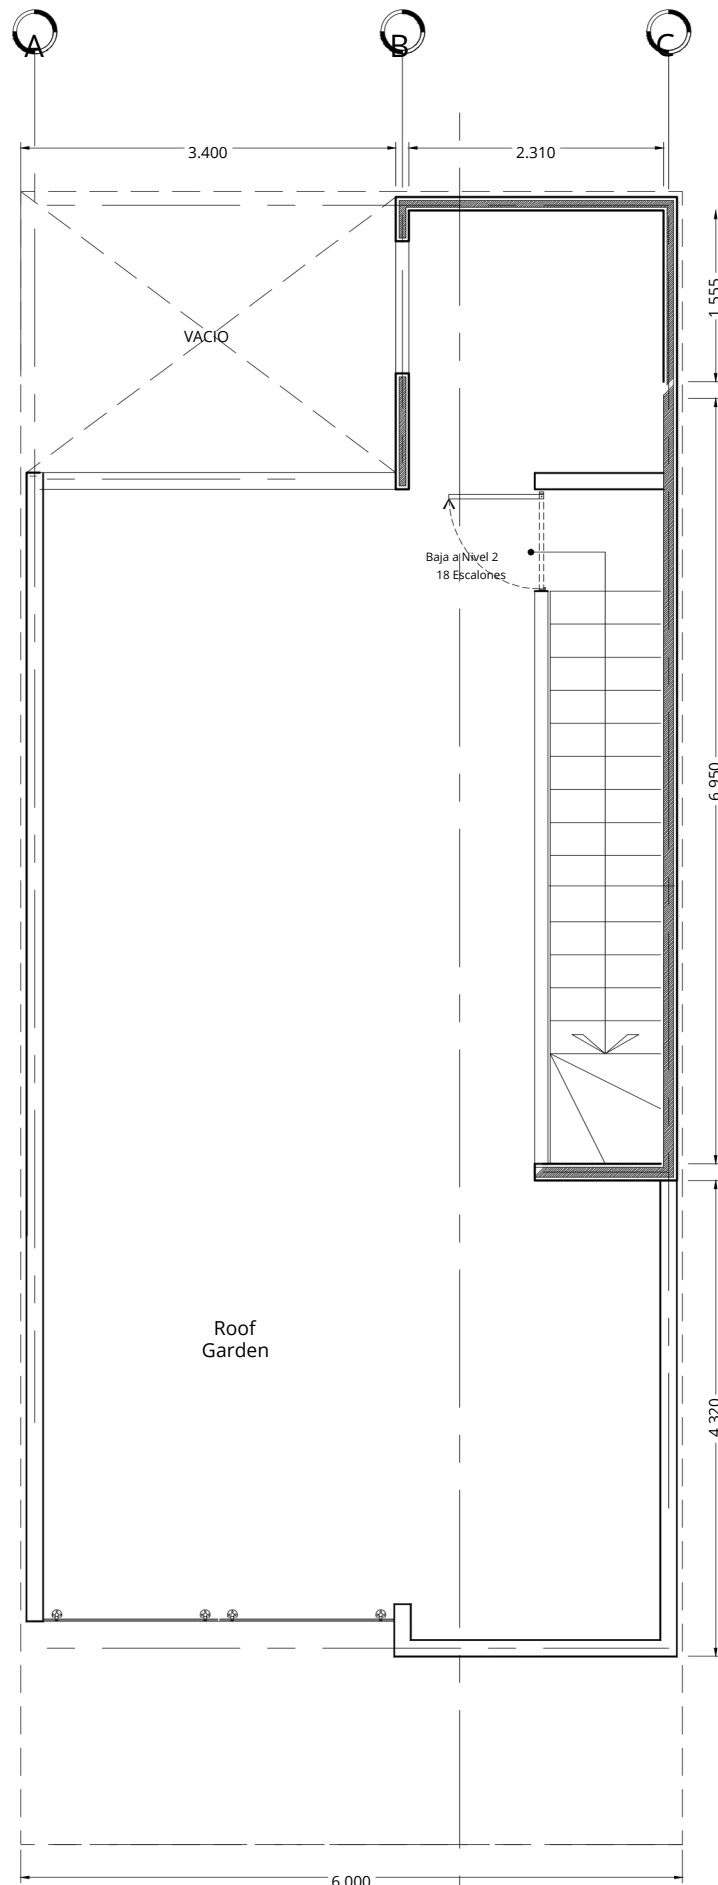

PLANTA DEAZOTEA
8.65 M2