


INSCRIPCIÓN: 1-1224841-2008
 Fecha : 14/03/2008 16:16:53
 Registrador: ROBERTO MORENO SANCHEZ
 C2607BD947AEB857AD9A70554D535BB

Catastro Nacional
 1-2295729
 13/03/2008 10:30:16
 Reingreso




NOTAS:
 LEVANTAMIENTO POLAR. POLIGONAL ABIERTA.
 ERROR ANGULAR NO SE DETERMINA
 POR METODO USADO.
 ERROR LINEAL ESTIMADO : 0.01m.
 DOY FE DE QUE LOS LINDEROS
 SON EXISTENTES.
 AFECTADO POR LA LEY FORESTAL
 NUMERO 7575 ARTICULO 33.
 FRENTE A CALLE PUBLICA : 28.02m
 MODIFICA AL PLANO No. SJ-878316-1990

LÍNEA	AZIMUT	DISTANCIA
1-2	58° 46'	28.02m.
2-3	147° 44'	59.91m.
3-4	241° 40'	28.00m.
4-1	327° 39'	58.49m.

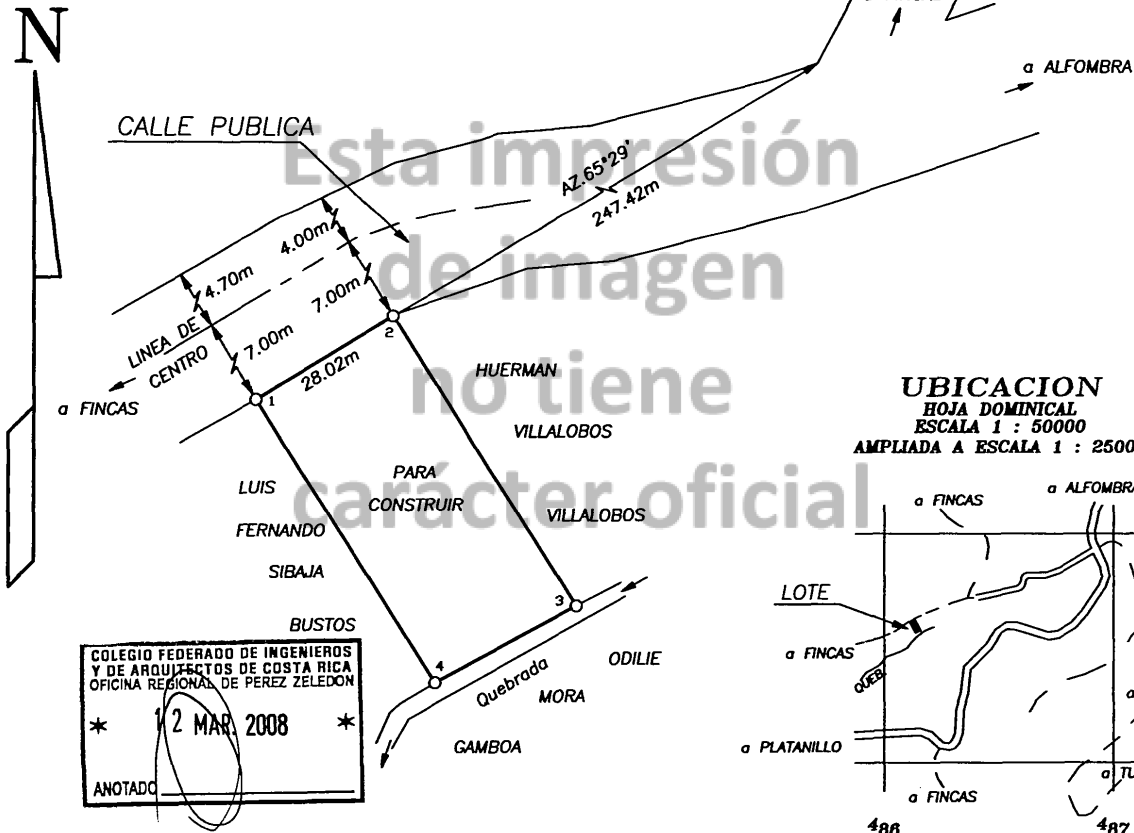

UBICACION
 HOJA DOMINICAL
 ESCALA 1 : 50000
 AMPLIADA A ESCALA 1 : 25000

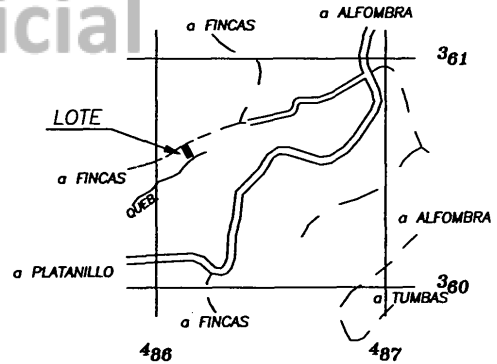

COLEGIO FEDERADO DE INGENIEROS
 Y DE ARQUITECTOS DE COSTA RICA
 OFICINA REGIONAL DE PEREZ ZELEDON
 * 12 MAR 2008 *
 ANOTADO

PROPIEDAD DE LUIS FERNANDO SIBAJA BUSTOS CEDULA No. 1-532-465 VENDE A RONNY SOTO MORA CEDULA No. 1-969-900	AREA 1656.13 m. ²	INFORMACION REGISTRO PUBLICO ES PARTE FOLIO REAL 1382032-000 AREA 17754.05m. ²
	PROTOCOLO TOMO 15269 FOLIO 64	
ESCALA 1 : 1000 FECHA FEBRERO 2008	SITUADO EN TINAMASTES DISTRITO 9° BARU CANTON 19° PEREZ ZELEDON PROVINCIA 1° SAN JOSE	ARCHIVO SIBAJA FERNANDO 207-34
FREDDY ESTRADA CESPEDES TOPOGRAFO ASOCIADO T.A. 3487		