




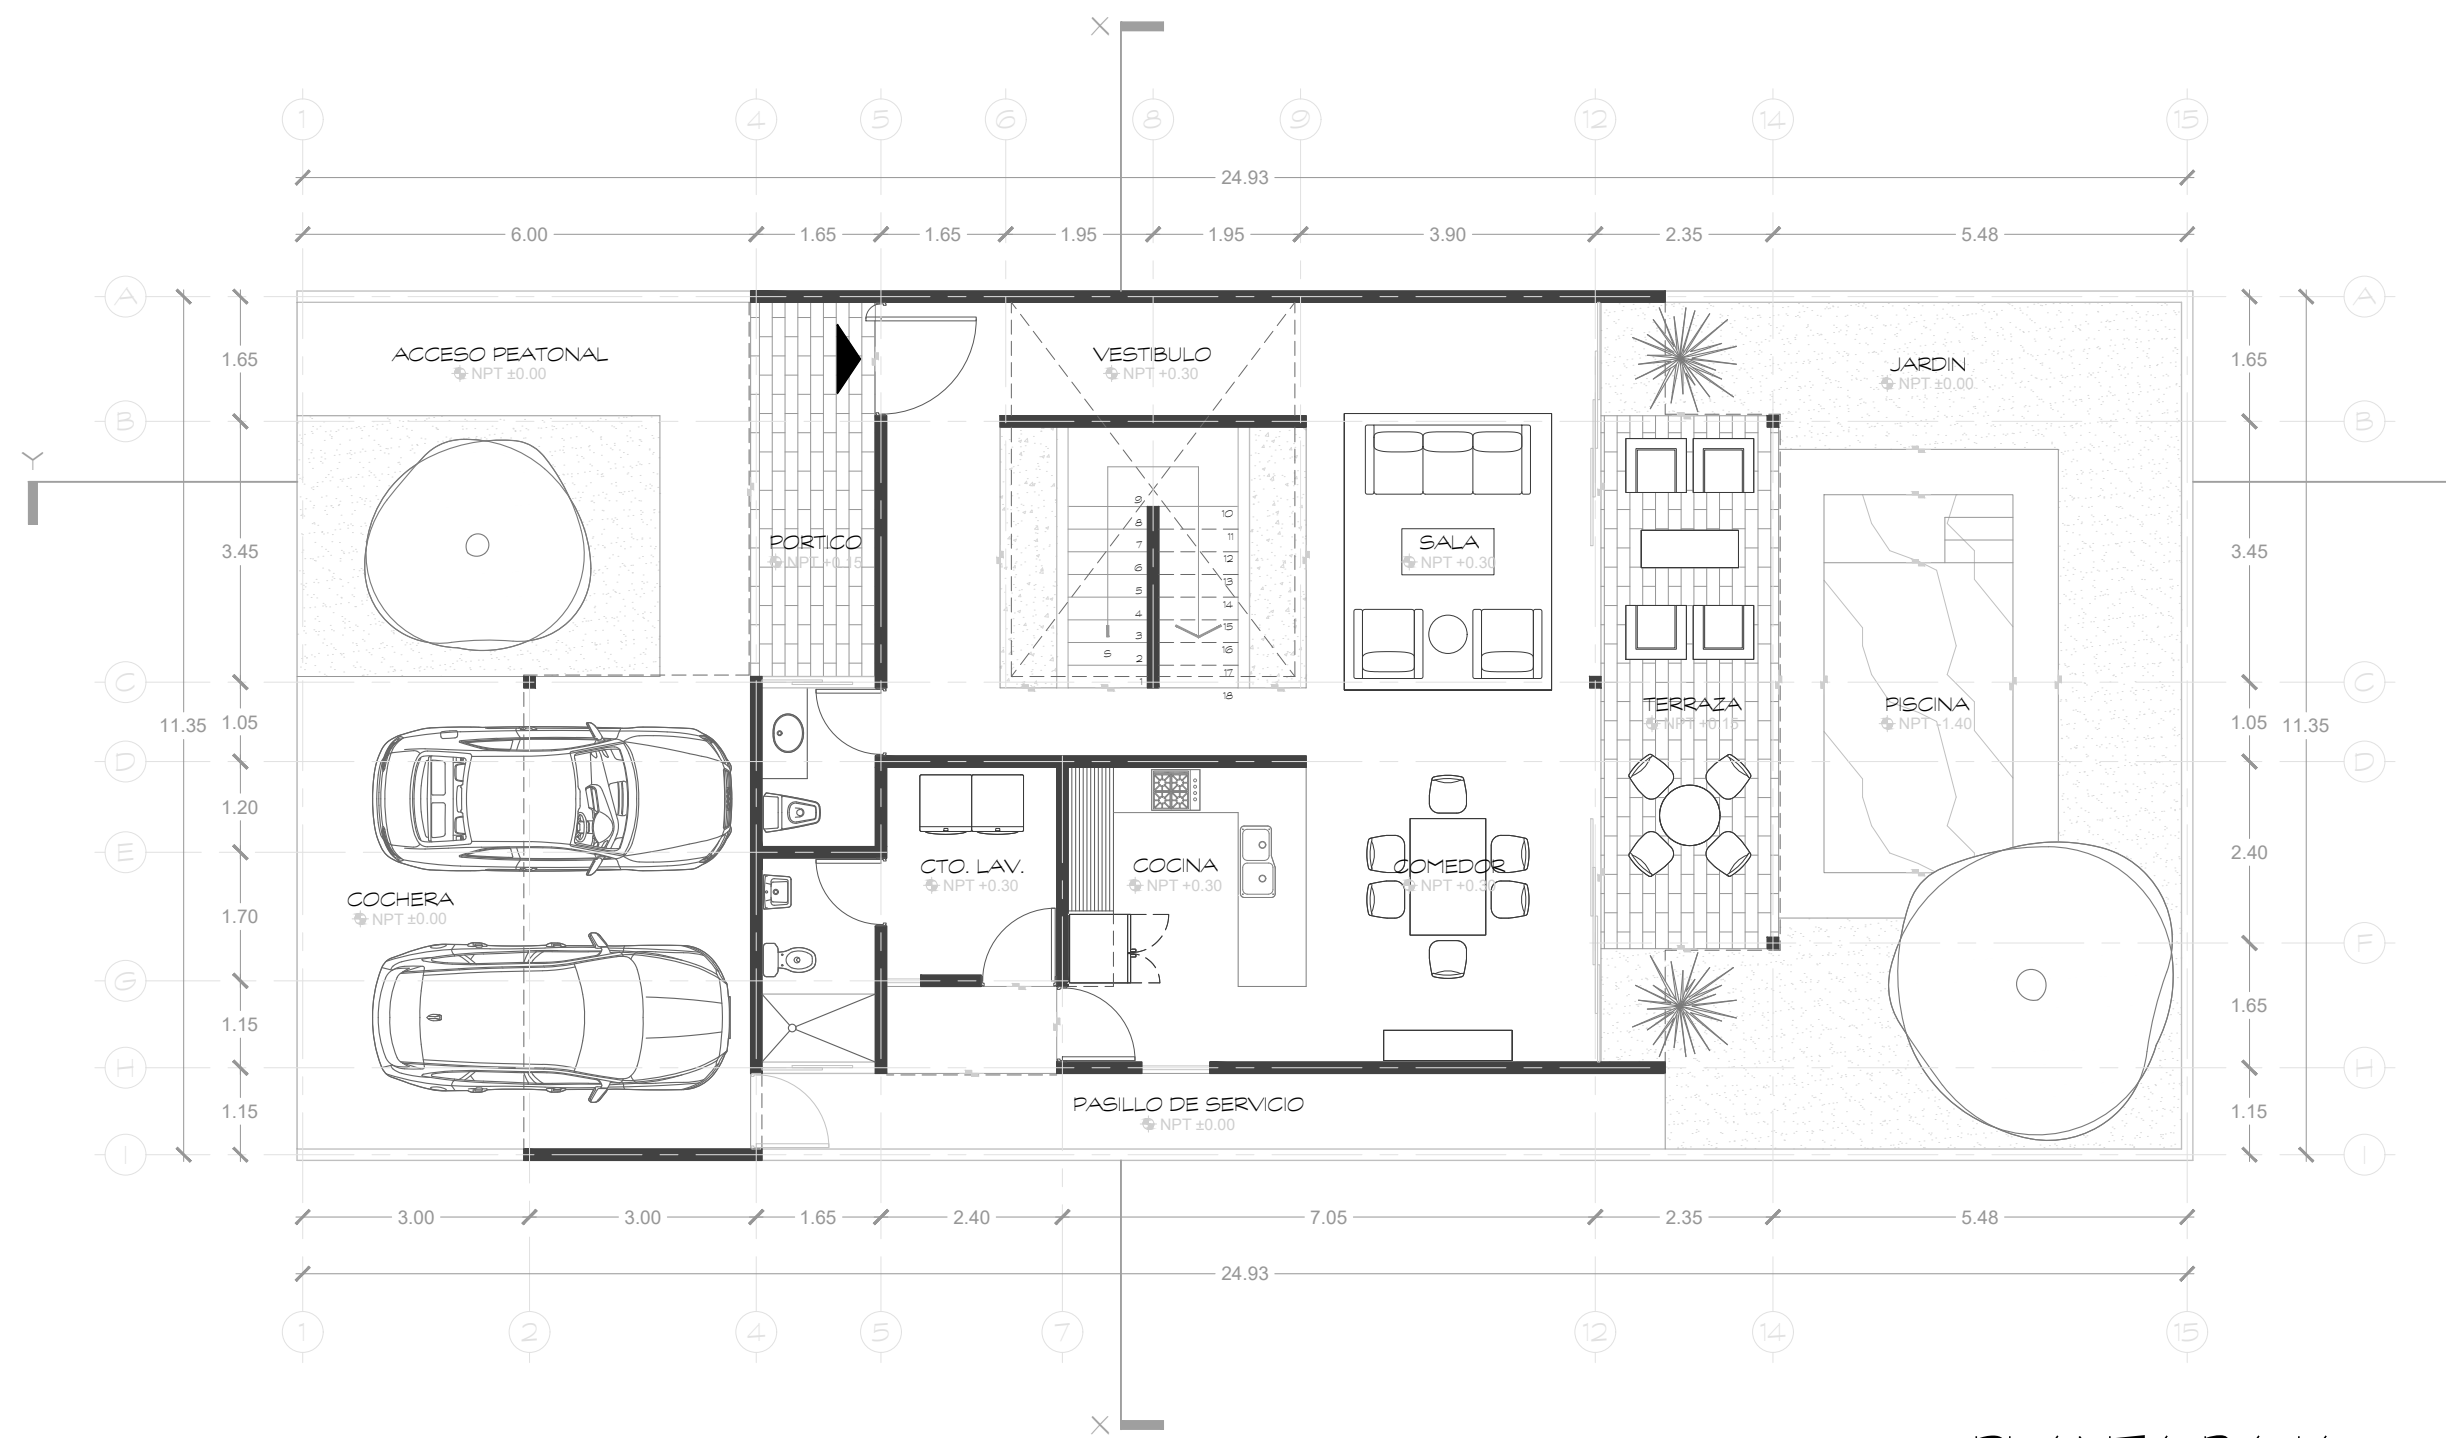

PLANTA BAJA

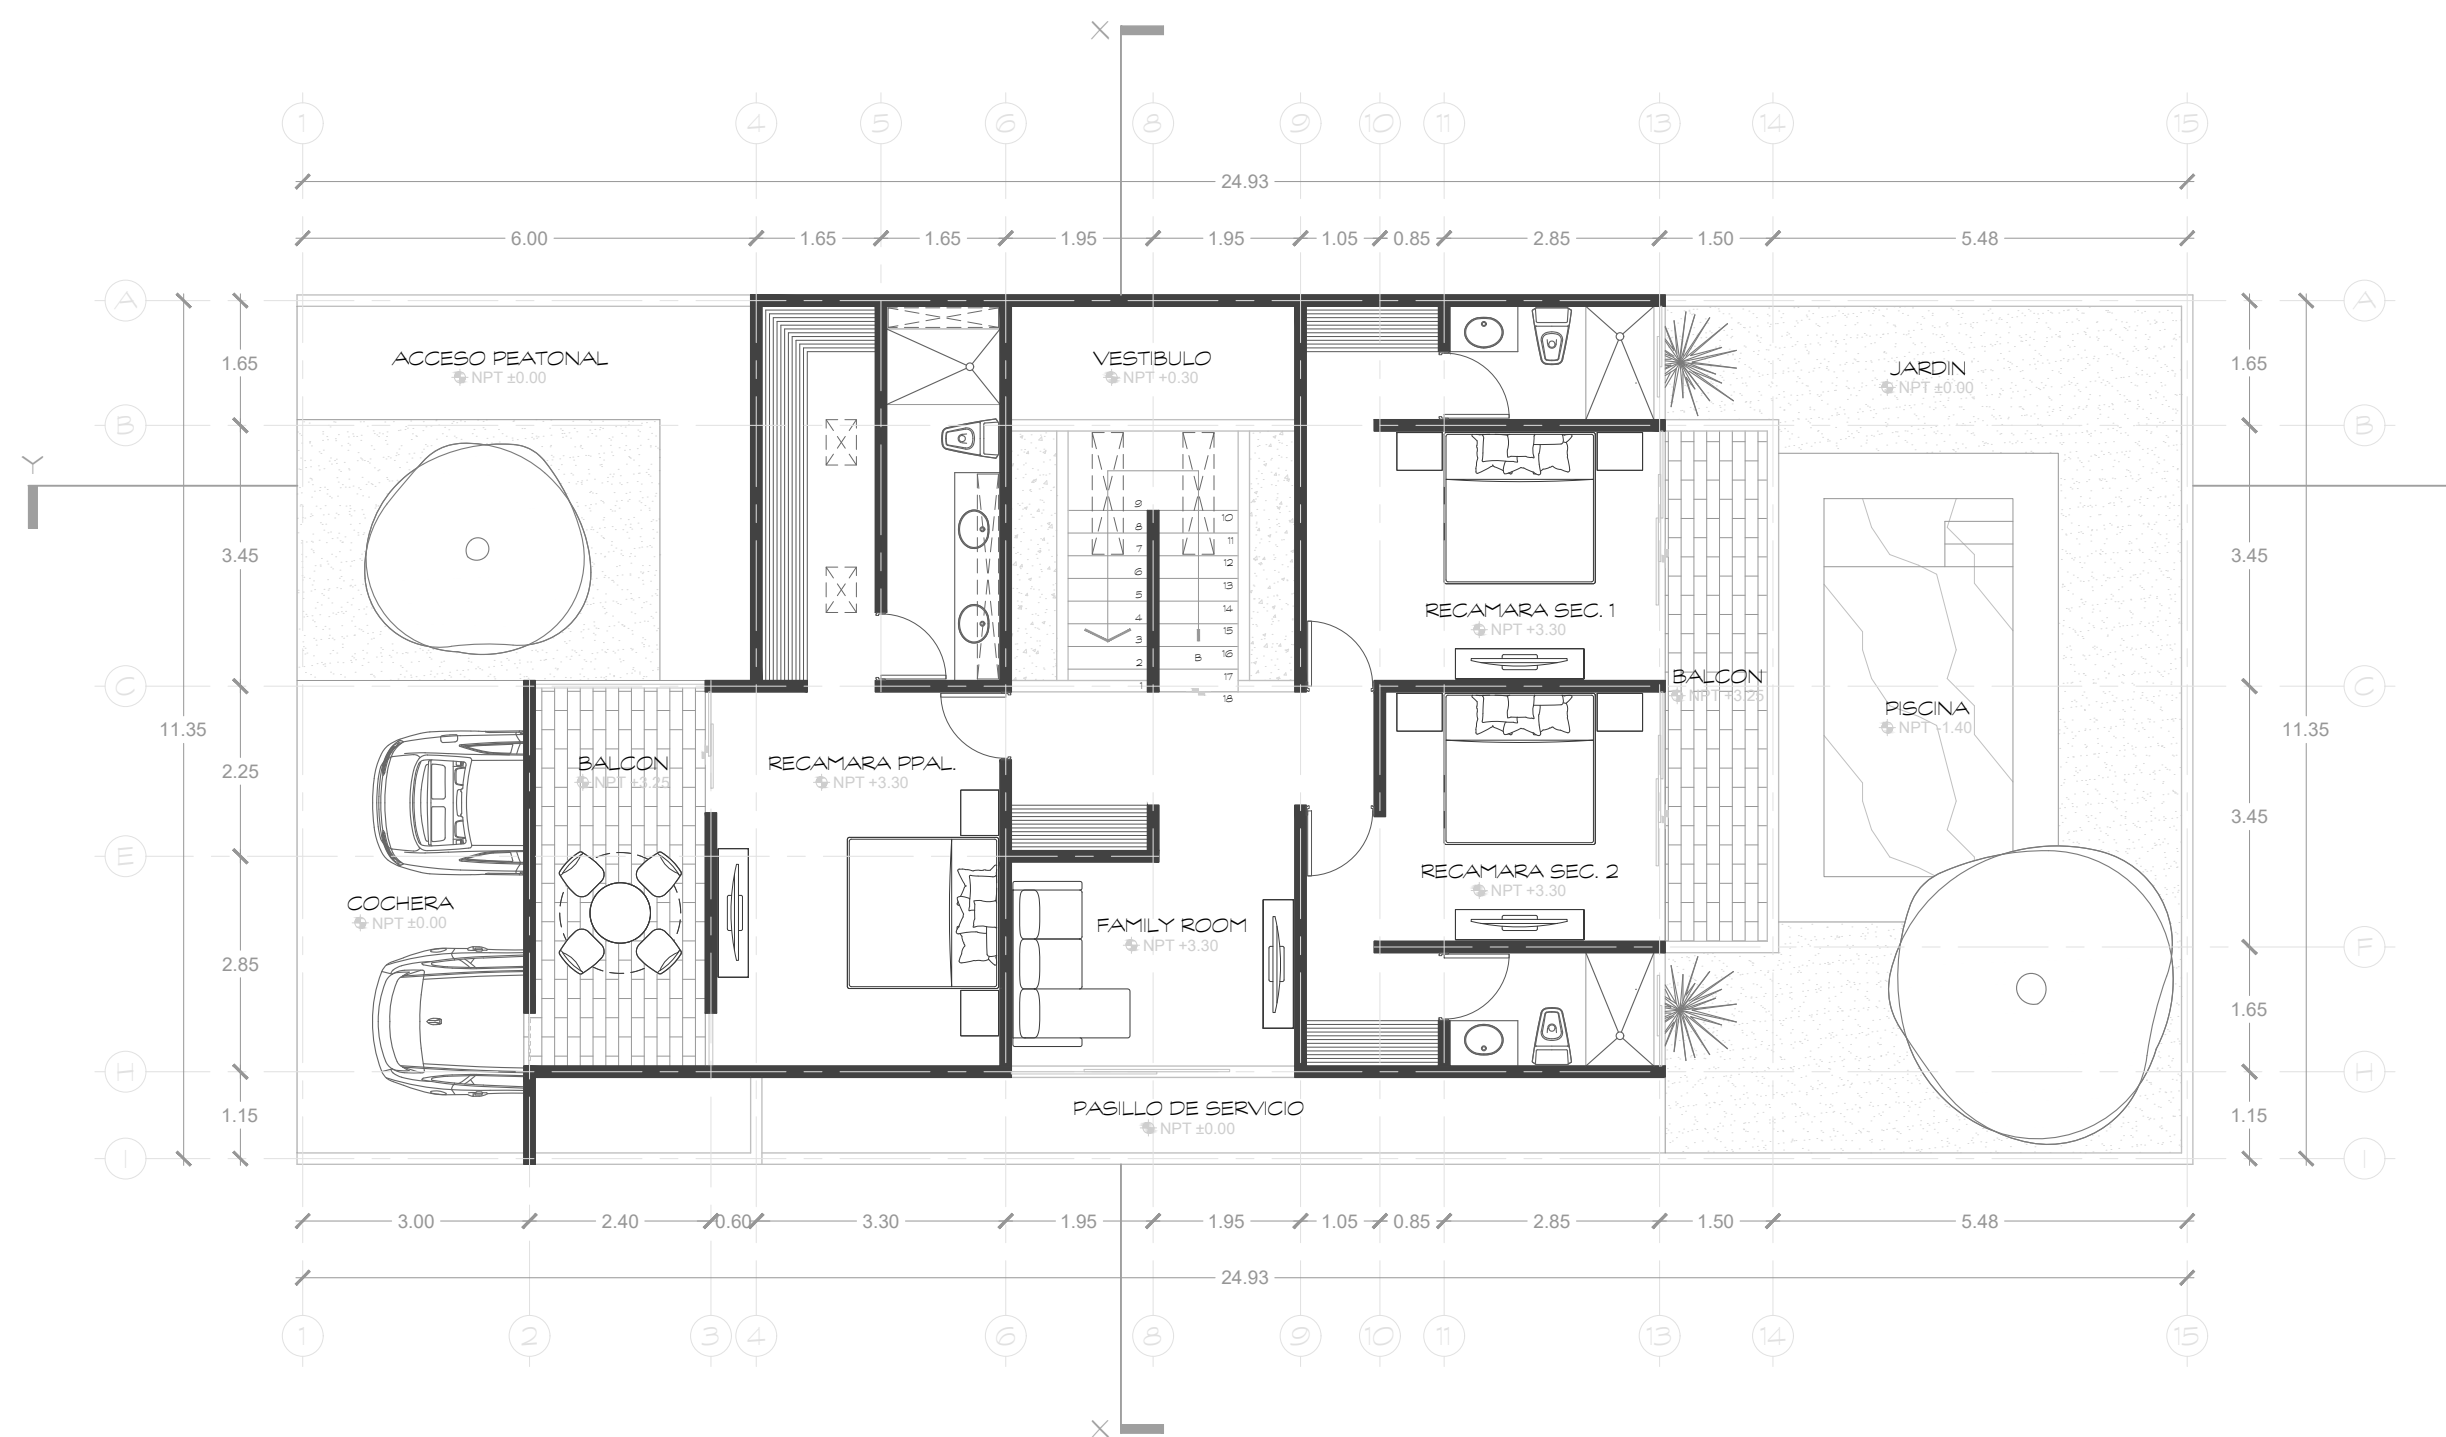


PLANTA ALTA

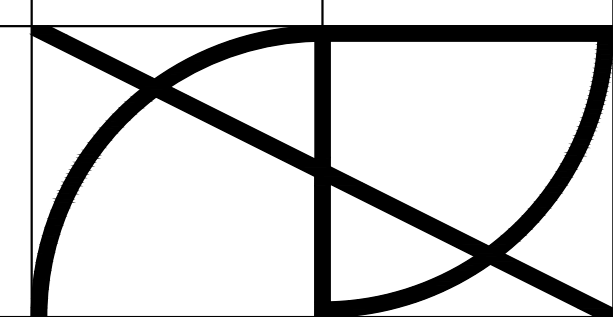

DISEÑO
ARTURO ROMERO

NOTAS

NORTE

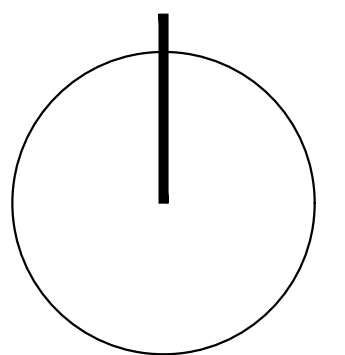

PROYECTO
CASA BETRIA 22

CLIENTE

PLANO
PLANTAS ARQUITECTONICAS

ESC.

1:100

ACOT.

MTS

CLAVE

A.01