


Pablo Neruda

Ruben Dario

LOCALIZACIÓN

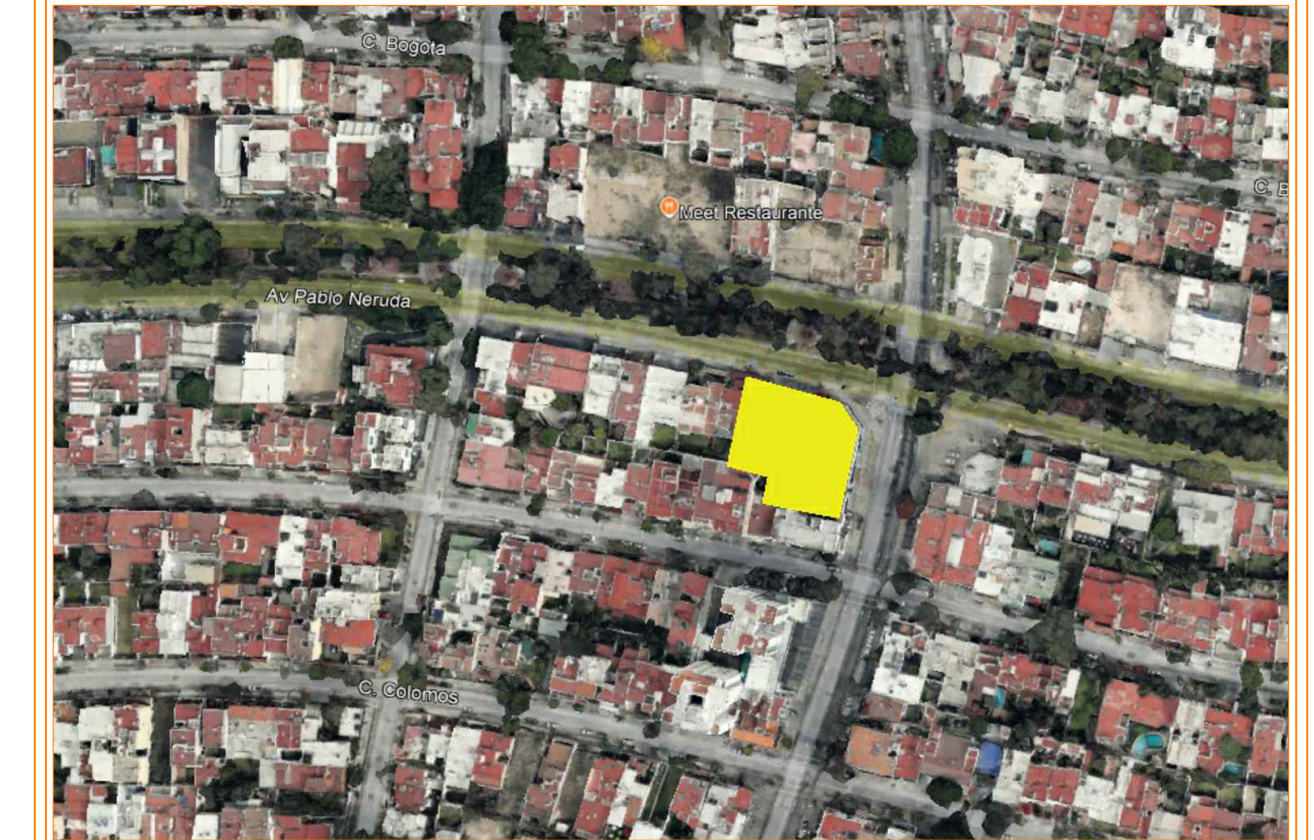

SIMBOLOGIA

- OCUPADOS
- DISPONIBLES
- AREA COMÚN

SELLO	FIRMAS
-------	--------

AV. PABLO NERUDA NÚM. 2759 COL. PROVIDENCIA GUADALAJARA, JALISCO

PROYECTO
ESPACIO EN RENTA EN EDIFICIO PROVIDENCIA
 MUNICIPIO GUADALAJARA, JAL.

CENTRO COMERCIAL PROVIDENCIA LAMINA **01/01**

FECHA FEBRERO 2023

ESCALA 1:100