


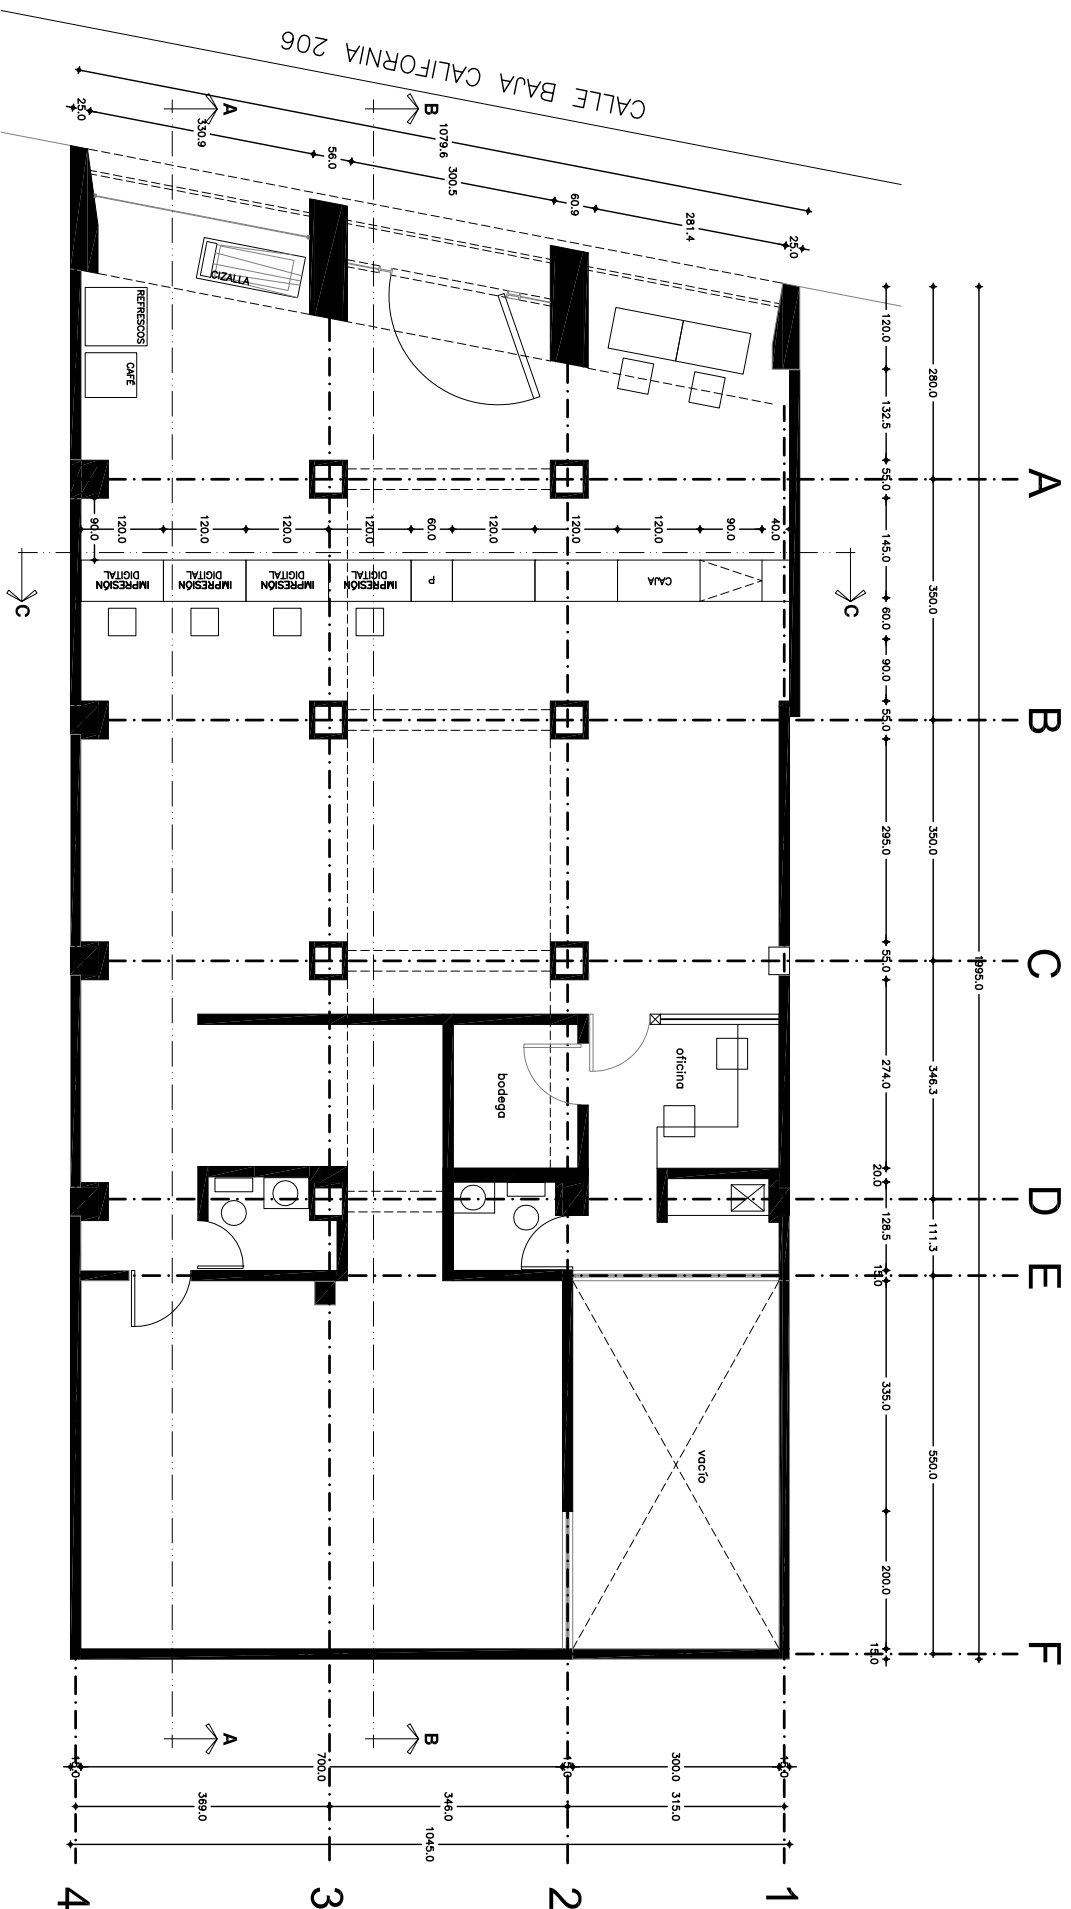

URBAN
COPY



DIRECCIÓN

Av. Baja California 206

México D.F.

REVISIONES

FECHA

CONCEPTO

FINA

NOTAS

COTAS EN CENTÍMETROS

VERIFICAR MEDIDAS EN SITIO



ARQUITECTÓNICOS

LAYOUT

17 ENERO 2013

1/50

AR-01