


PLANTA BAJA

1:100

PUNTA ARENA 19

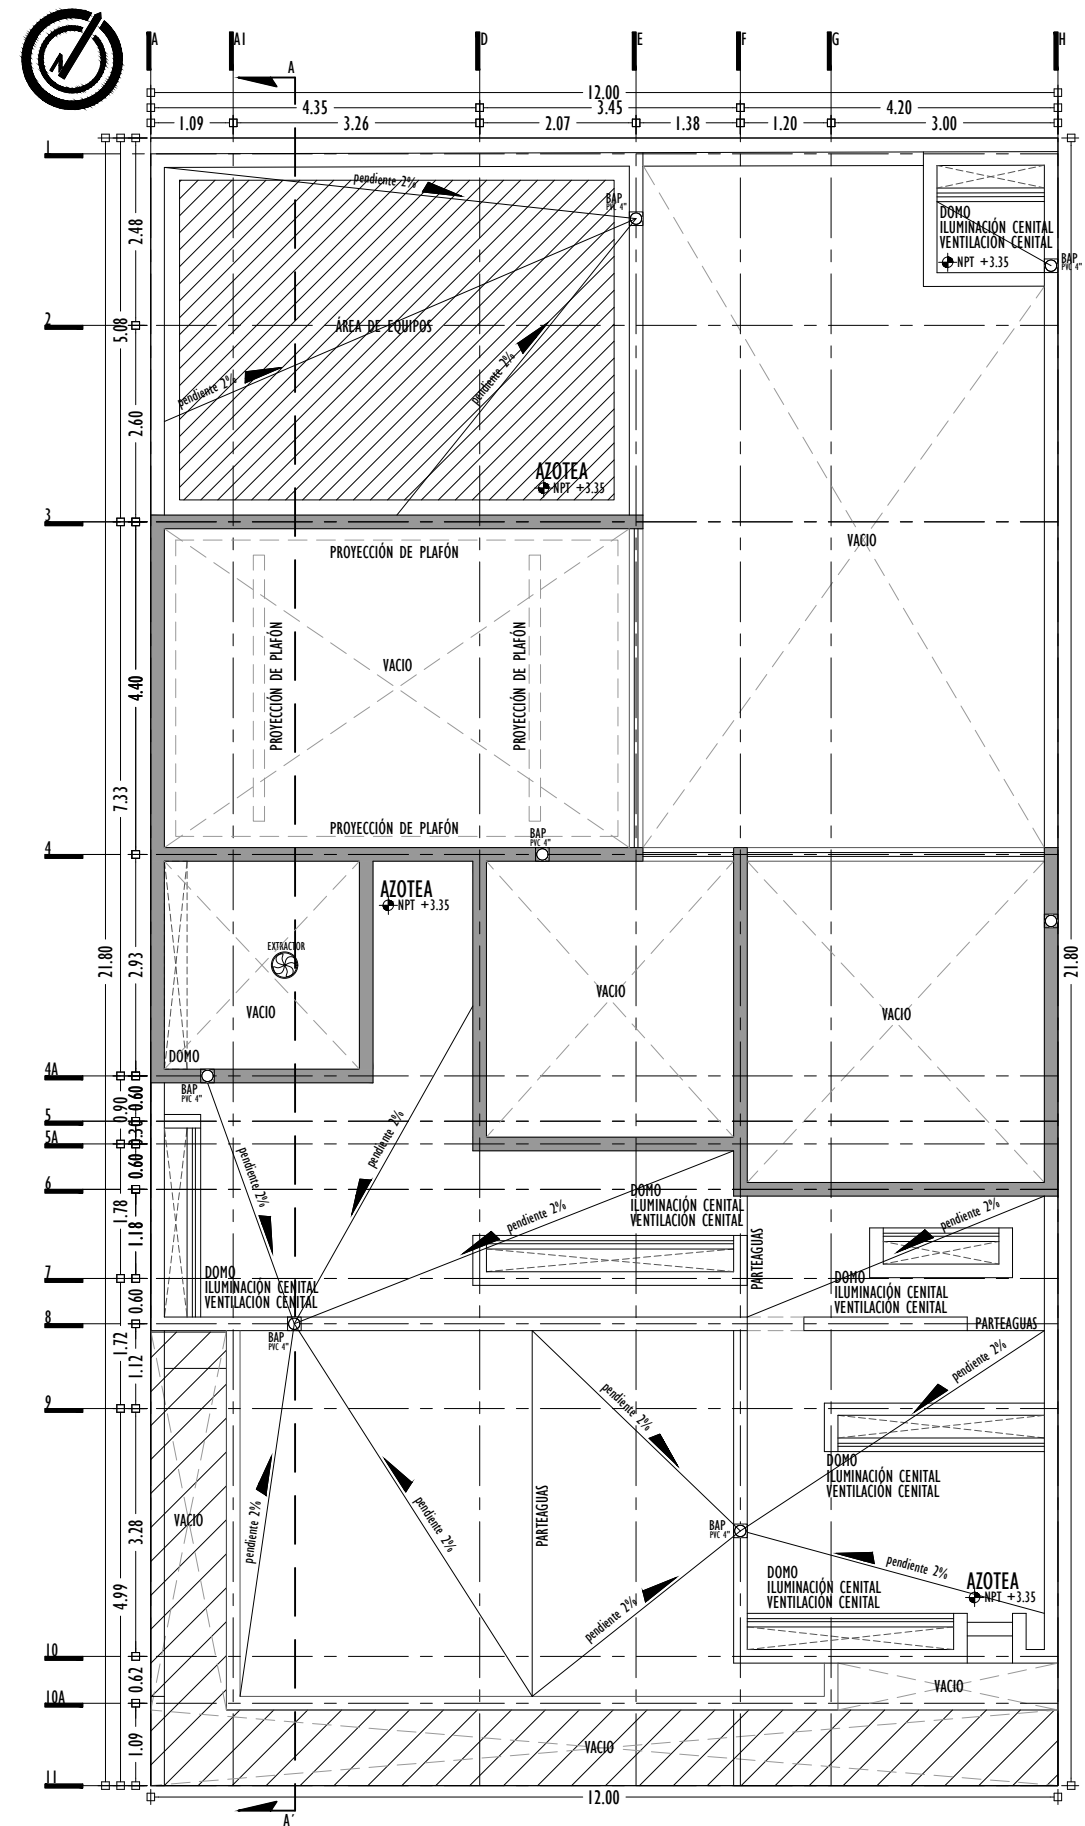

AZOTEA I

1:100

PUNTA ARENA 19