


"Los presentes planos de arquitectura pueden ser objeto de variación por temas técnicos debido a elementos estructurales, sanitarios y eléctricos. A su vez pueden presentar también variaciones por temas de modificación de fachada, dimensión de vanos, terrazas, jardines, retiros entre otros."

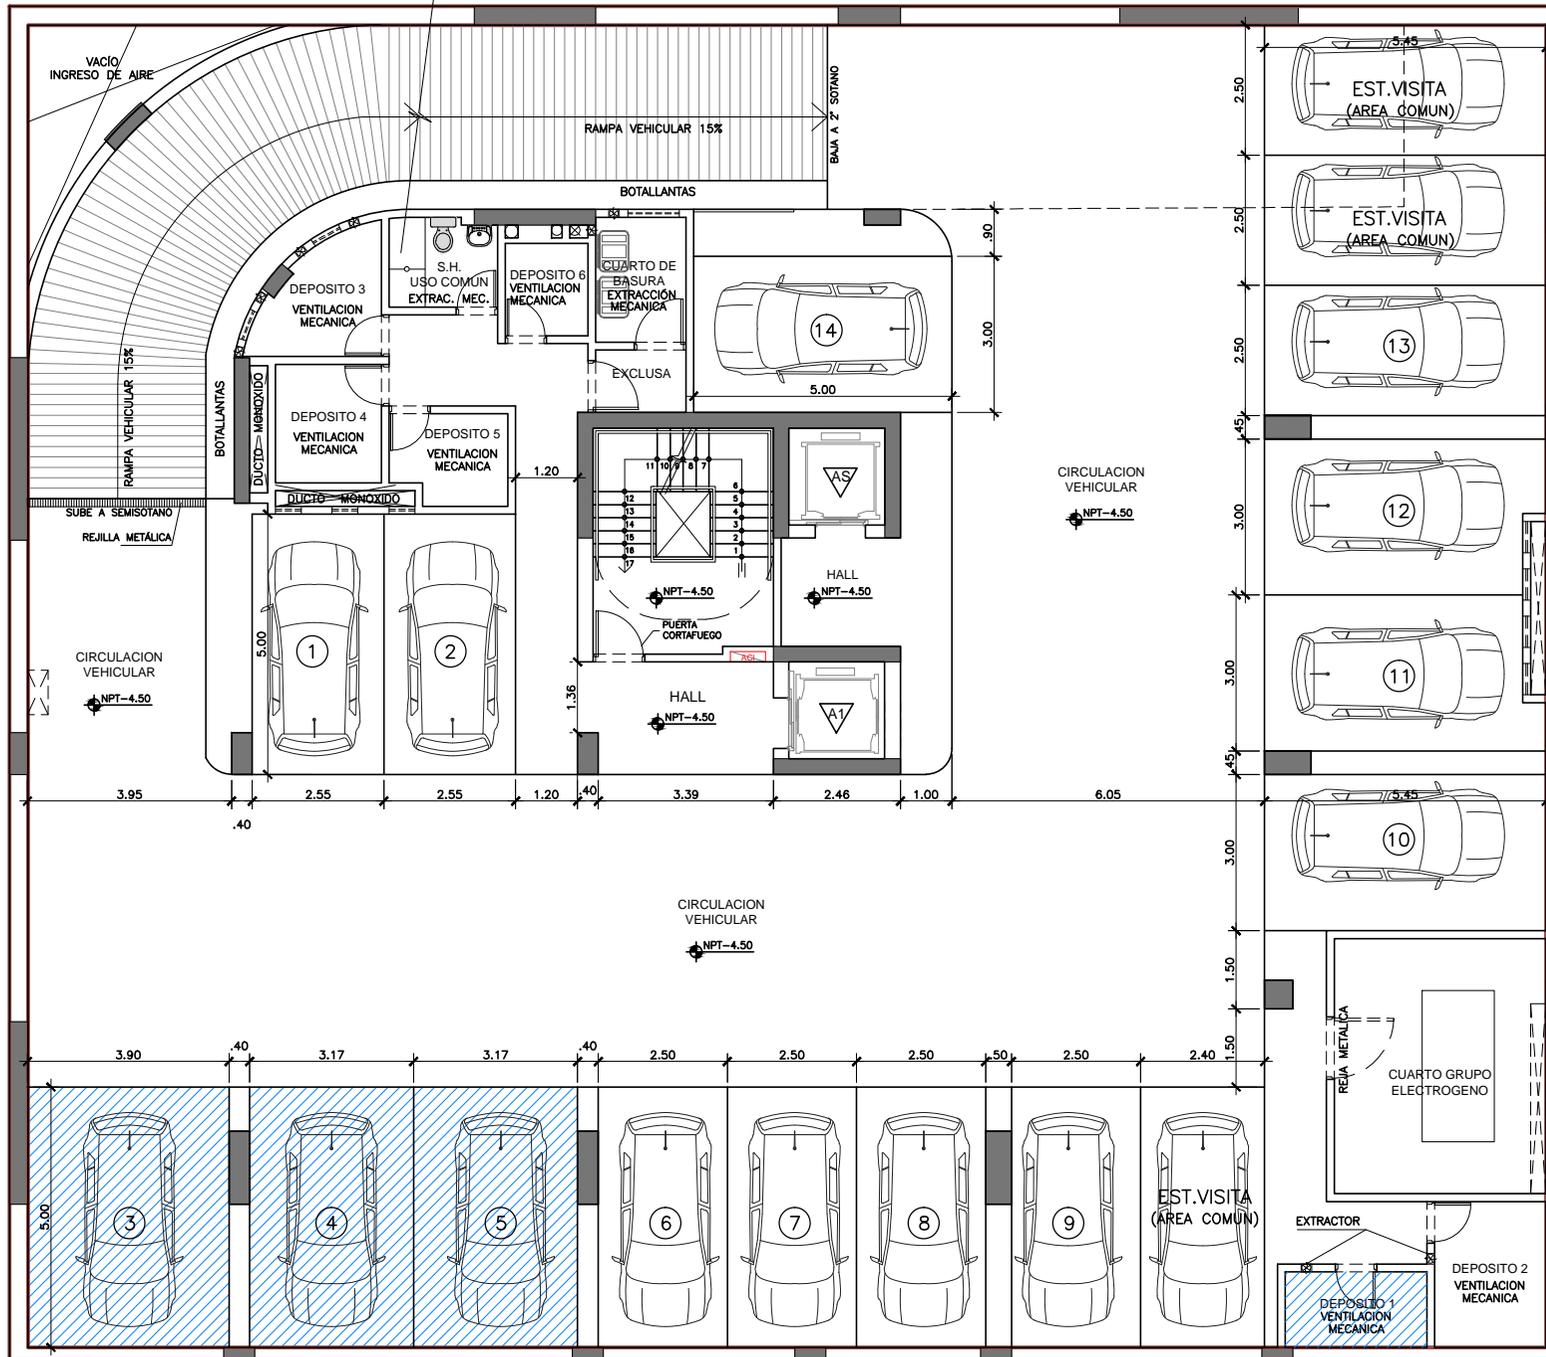

PROYECTO	EDIFICIO DE VIVIENDA MULTIFAMILIAR EGIUGUREN
PROYECTISTA	LIZBETH SEGOVIA SANCHEZ ARQUITECTA C.A.P. 5146
PROYECTO	PLANTA SOTANO 1 ESCALA 1:100
PROYECTISTA	BRIGGEMINI
PROYECTISTA	PAUL GONZALEZ, FRANCISCO JAVIER DE LA ROSA - IMA
PROYECTISTA	NOVIEMBRE 2017
PROYECTISTA	A09