


**REGISTRO NACIONAL  
CATASTRO NACIONAL**

El presente plano ha cumplido con los requisitos exigidos por la ley, por lo que ha sido registrado bajo el siguiente número.

*P-1023922-2005*

Fecha: **16 SEF 2005** Autorizada *[Signature]*

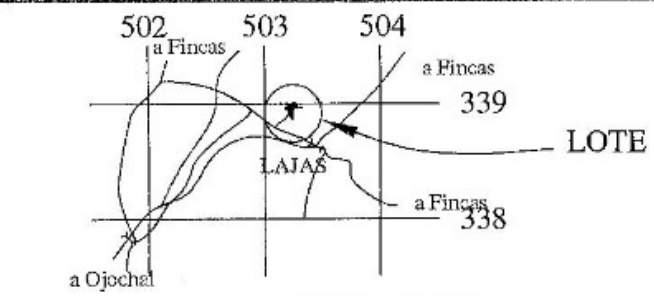


**UBICACION GEOGRAFICA**  
HOJA CORONADO 3443 II ---- ESCALA 1 : 50000

LINEA	ACIMUT	DIST.(m)
1 - 2	122° 00.9'	26.37
2 - 3	146° 47.7'	38.94
3 - 4	002° 12.2'	86.76
4 - 5	340° 30.5'	07.01
5 - 6	066° 52.3'	13.80
6 - 7	088° 10.4'	21.69
7 - 8	097° 06.5'	07.87
8 - 9	356° 14.1'	38.96
9 - 10	297° 41.5'	21.18
10 - 11	310° 46.8'	08.83
11 - 12	248° 58.9'	14.32
12 - 13	244° 30.7'	16.09
13 - 14	235° 43.0'	30.64
14 - 15	230° 00.9'	18.00
15 - 16	226° 56.1'	23.37
16 - 17	115° 42.2'	39.87
17 - 18	191° 04.6'	12.28
18 - 19	200° 59.3'	19.67
19 - 1	215° 38.8'	02.23

**NOTAS**  
LEVANTAMIENTO POLAR  
POLIGONO ABIERTO  
ERRORES ESTIMADOS  
ERROR LINEAL 0.01m  
ERROR ANGULAR 00'00"  
DOY FE DE QUE LOS LINDEROS SON EXISTENTES  
Y QUE NO SE TRASLAPA CON NINGUNA PARCELA  
DISTANCIA FRENTE A SERVIDUMBRE AGRICOLA  
DEL PUNTO 17 AL 1 ES DE 34.18 m  
DEL PUNTO 5 AL 8 ES DE 43.36 m  
MODIFICA A LOS PLANOS CATASTRADOS  
P - 15523 - 1973, P - 796863 - 2002 Y P - 812100 - 2002

SERVIDUMBRE UNICAMENTE  
PARA USO AGRICOLA  
CON UN ANCHO DE 10.00 m

- COLINDANTES**
- (A) MANDARINA DE OSA SOCIEDAD ANONIMA
  - (B) HUMBERTO DINARTE ROSALES  
LORENZO DINARTE ROSALES
  - (C) MAINOR MENDEZ JIMENEZ

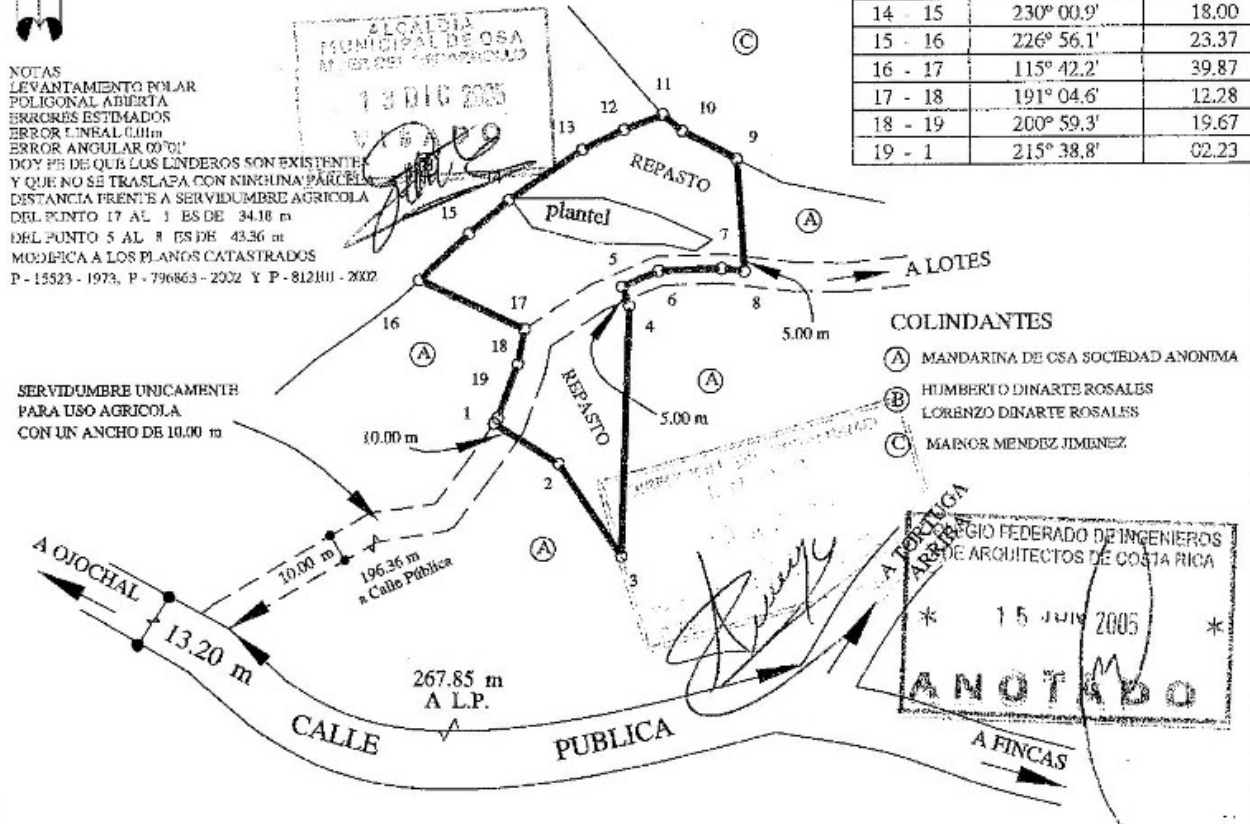

\* 15 JUN 2005 \*

**ANOTADO**

INGENIERO FEDERADO DE INGENIEROS  
DE ARQUITECTOS DE COSTA RICA

**UNICAMENTE PARA USO AGRICOLA**

PROPIEDAD DE <b>MANDARINA DE OSA SOCIEDAD ANONIMA</b> CEDULA JURIDICA 3 - 101 - 157878		SITUADO EN <b>LAJAS</b>	INFORMACION REGISTRO PUBLICO
 Oscar Arce delgado Topógrafo Asociado T.A. 7259		DISTRITO <b>01° PUERTO CORTES</b>	PARTE DE FOLIO REAL
AREA: <b>7022.21</b> m <sup>2</sup>	AREA REGISTRADA: <b>50655.81</b> m <sup>2</sup>	CANTON <b>05° OSA</b>	NUMERO <b>6222086 - 000</b>
TOMO: <b>13673</b>	FOLIO: <b>32</b>	PROVINCIA <b>06° PUNTA ARENAS</b>	FECHA: <b>MARZO 2005</b>
LOTE: <b>18</b>	ESCALA: <b>1:2000</b>	ARCHIVO: <b>Oscar/CLIENTES/OSA</b>	