



ARE
Espaci
Tarrito
Construcció
Renta
Patio de manobras
Servidumbn
Restricción

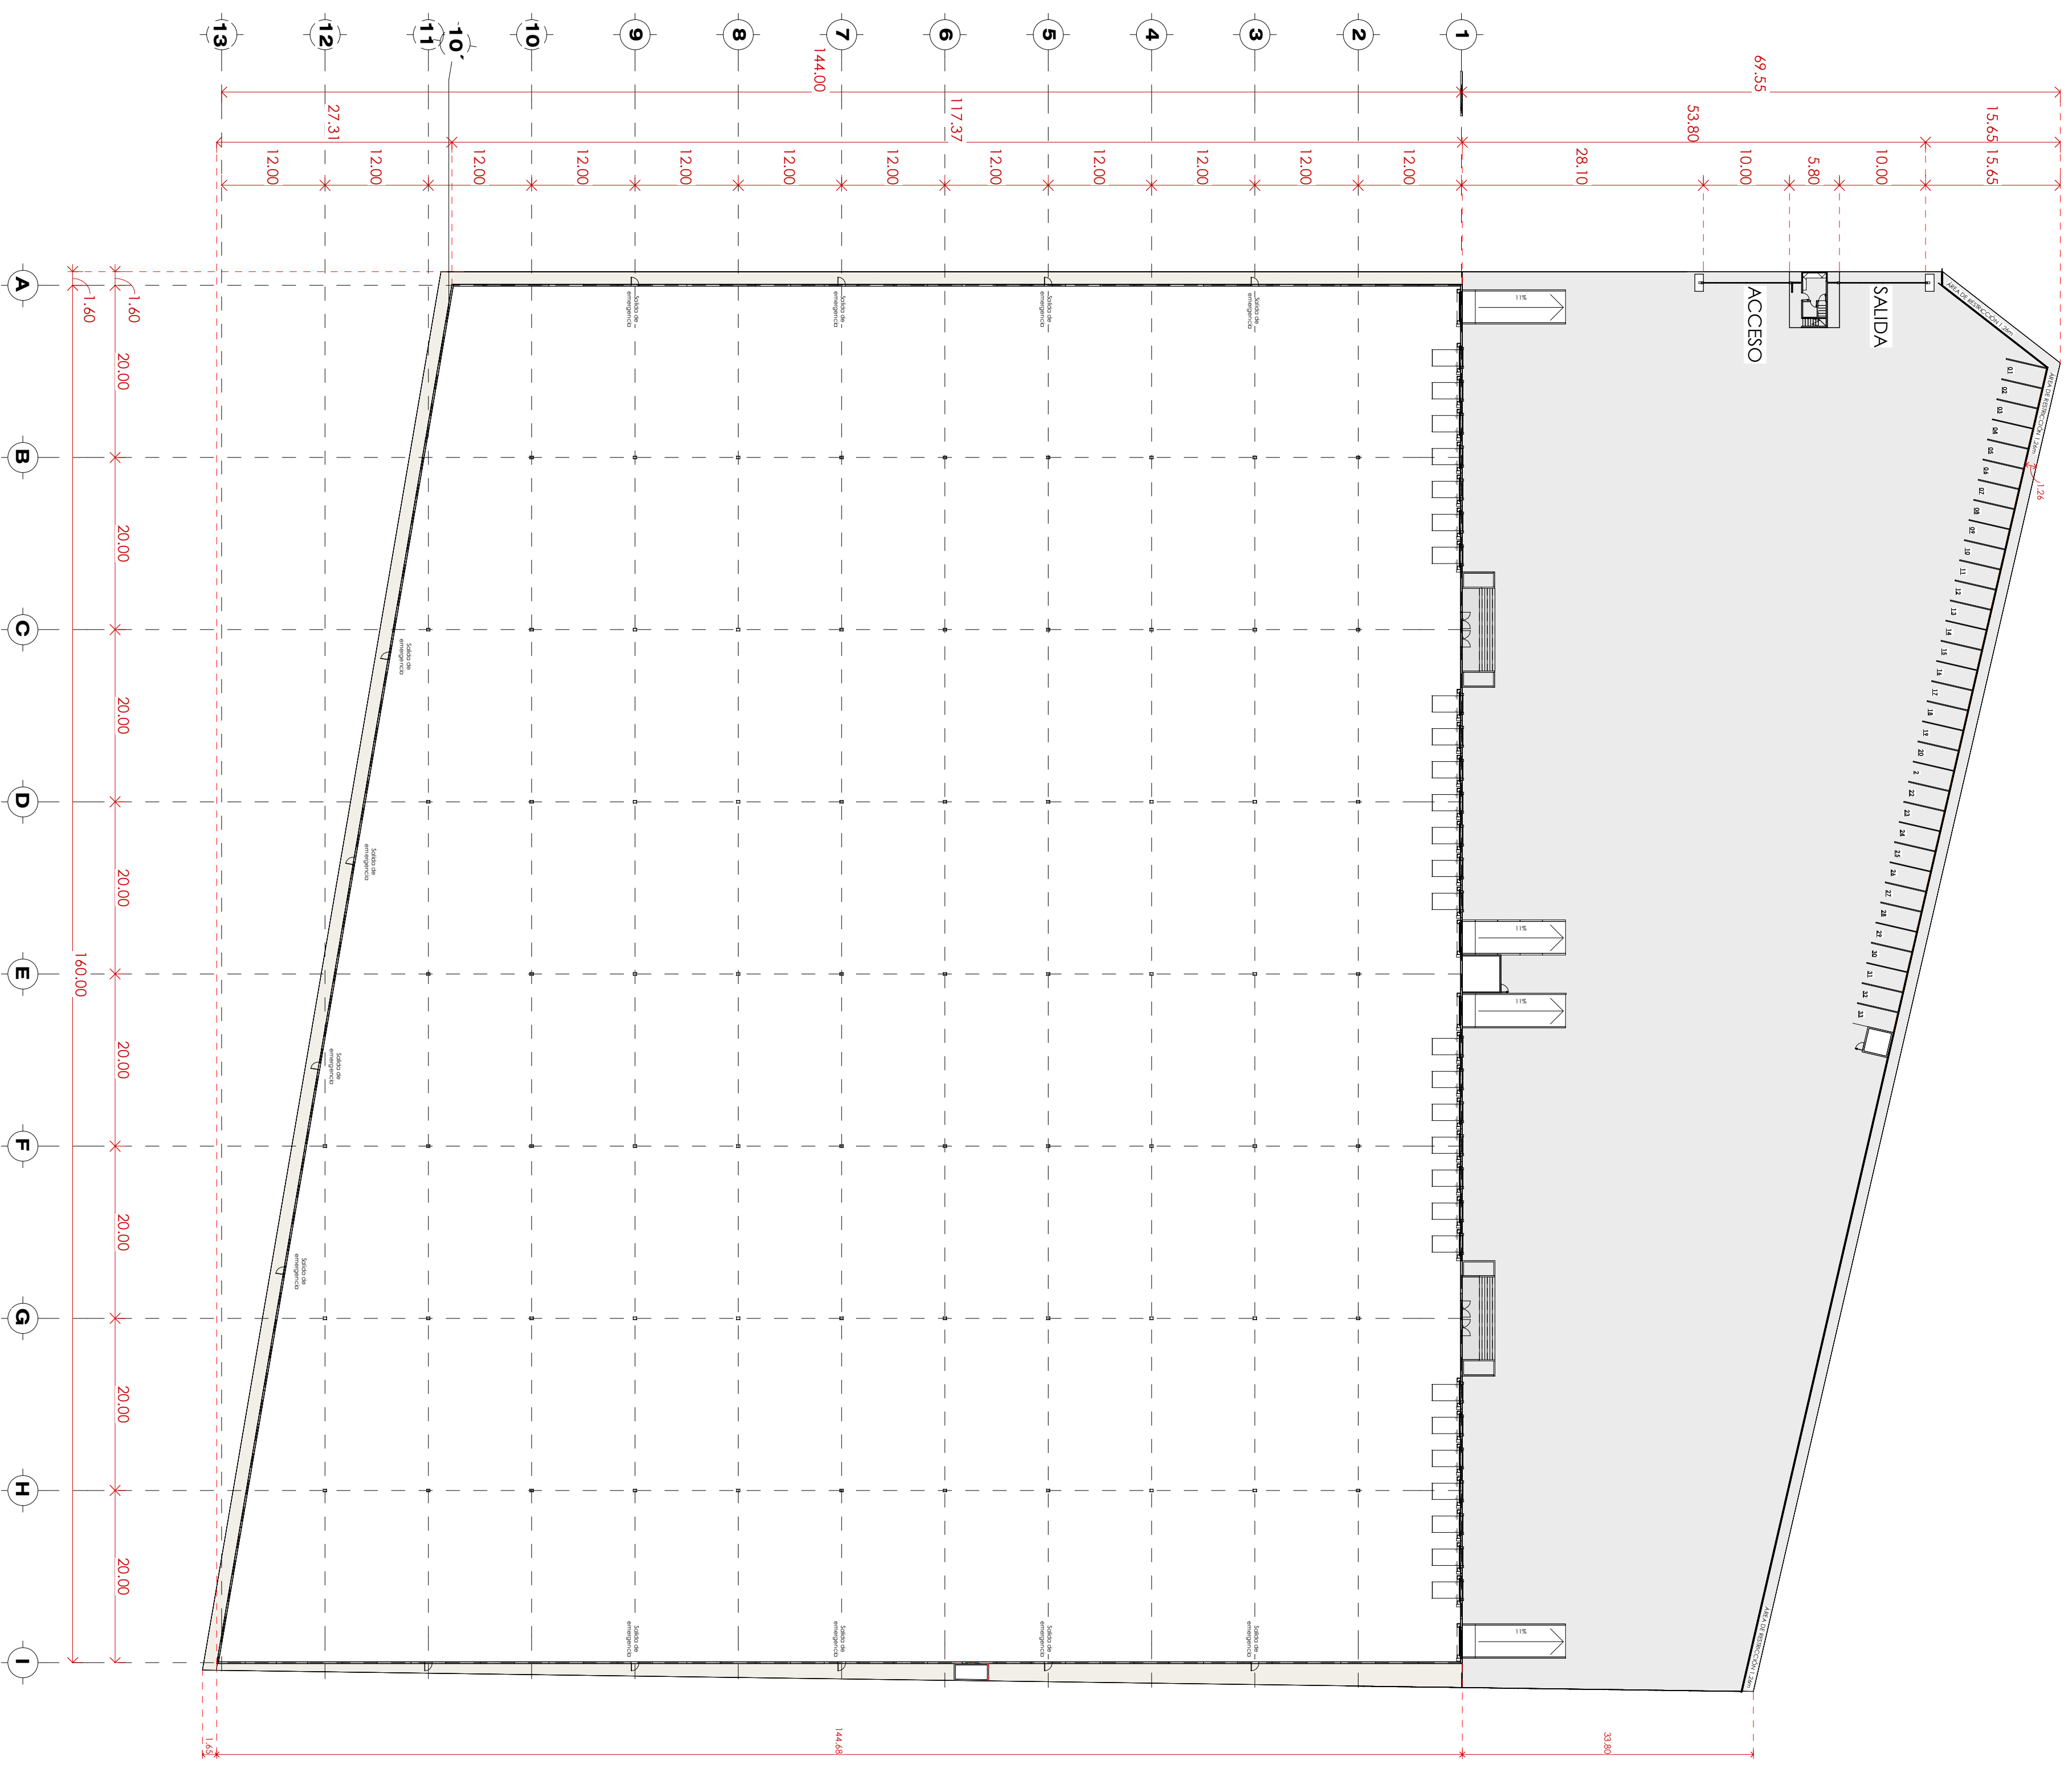


1 Planta arquitectonica

1:500


ARE
 Espacido
 Terrano
 Construcido
 Renta
 Patico de
 manobras
 Servidumbre
 Restriccion

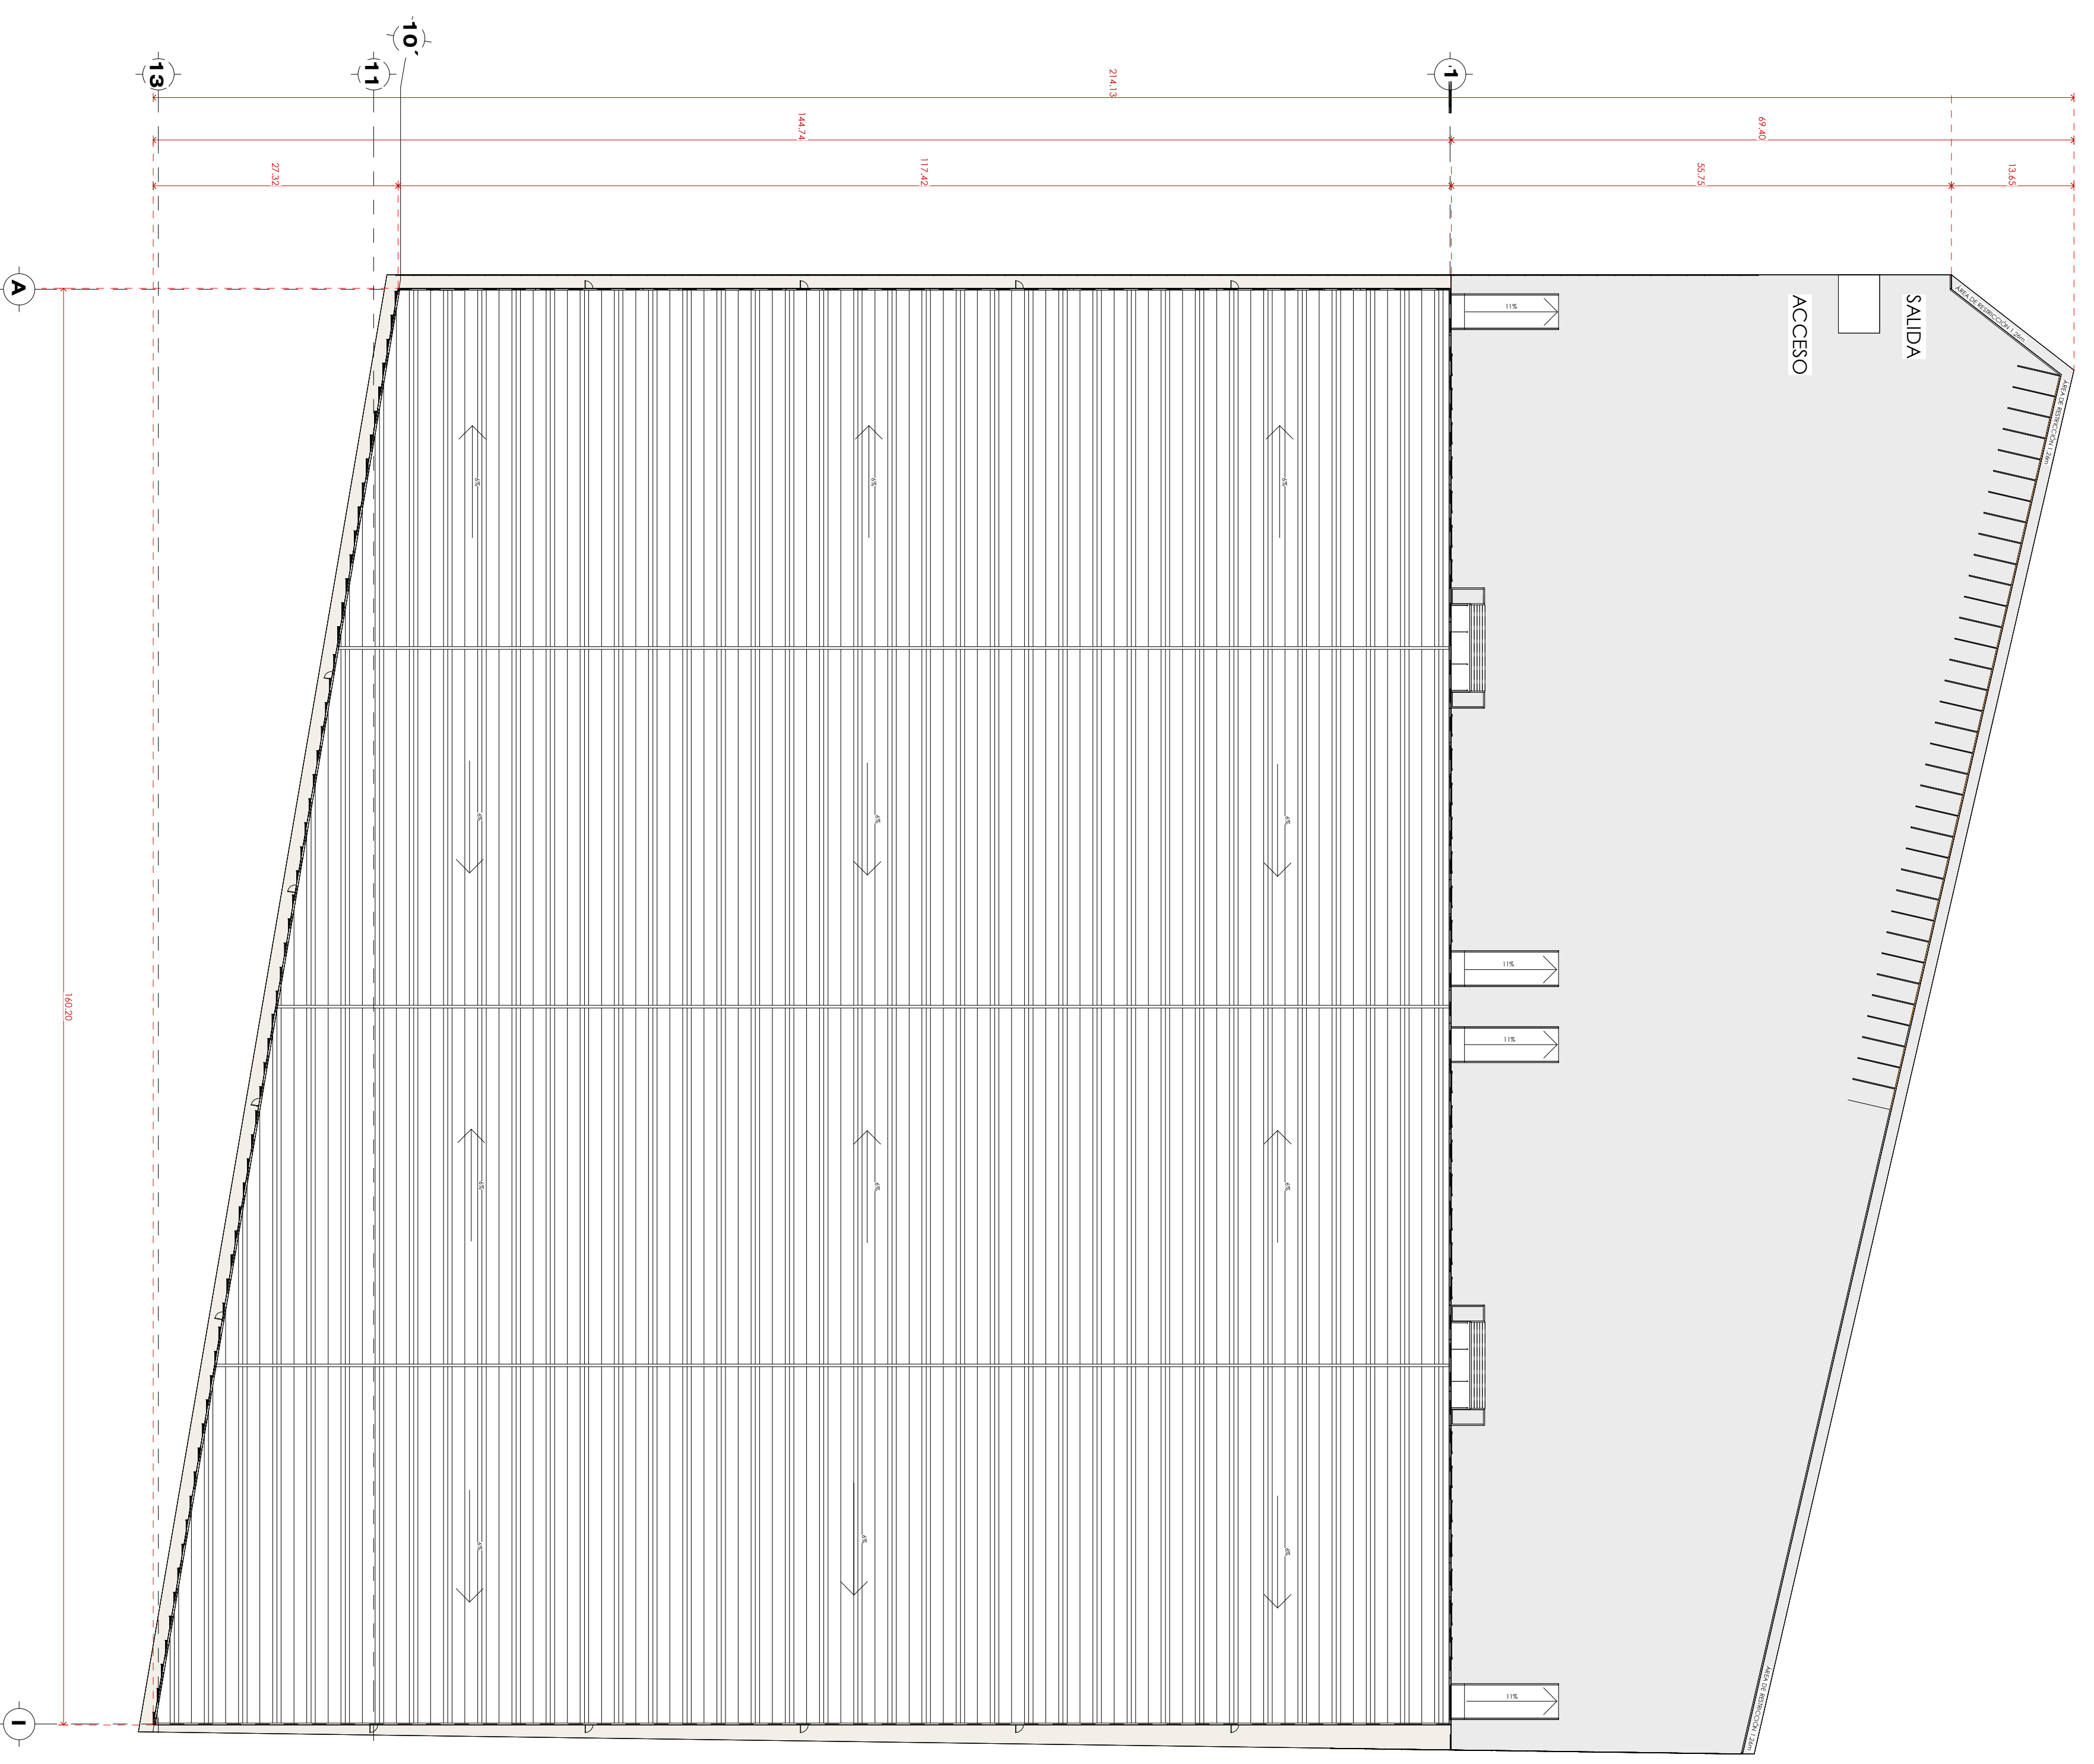


1. Planta de conjunto
 1:500

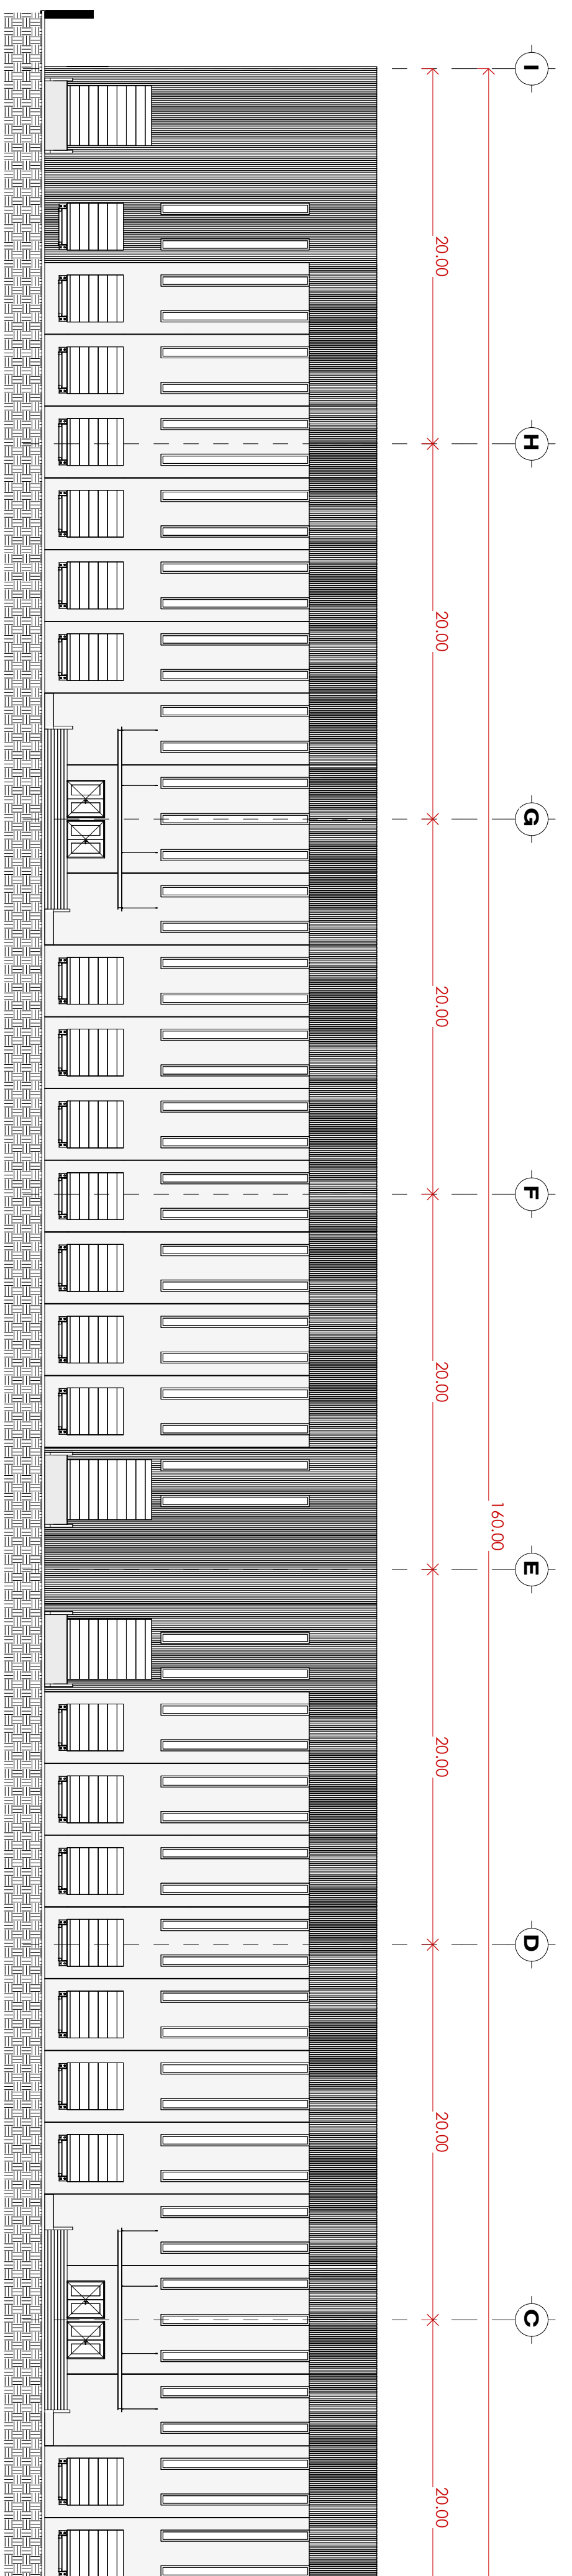


1 Alzado fachada principal
1:250

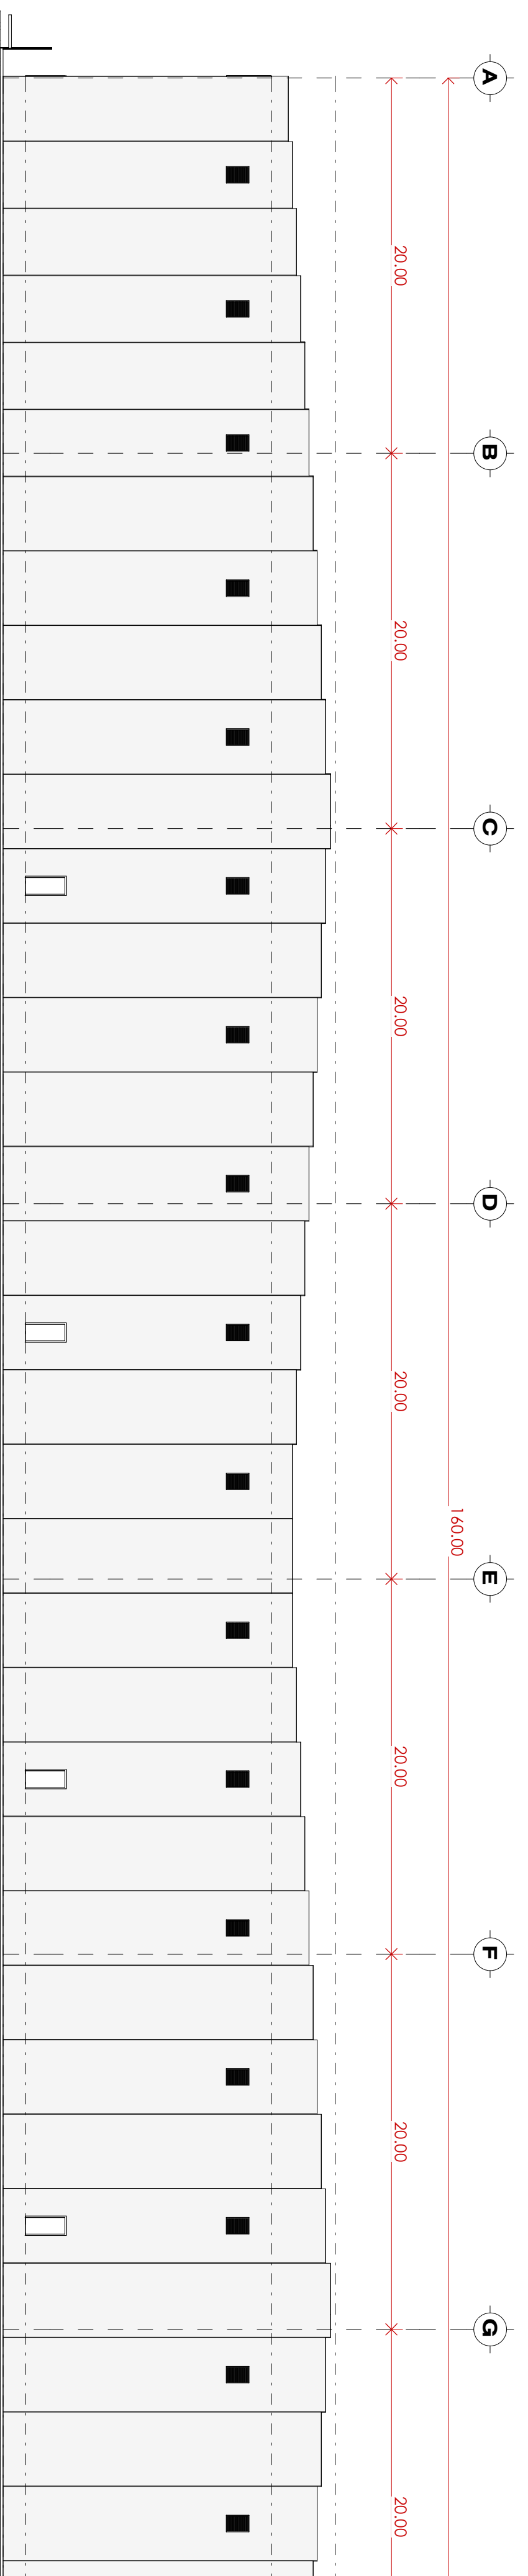


2 Alzado fachada trasera
1:250

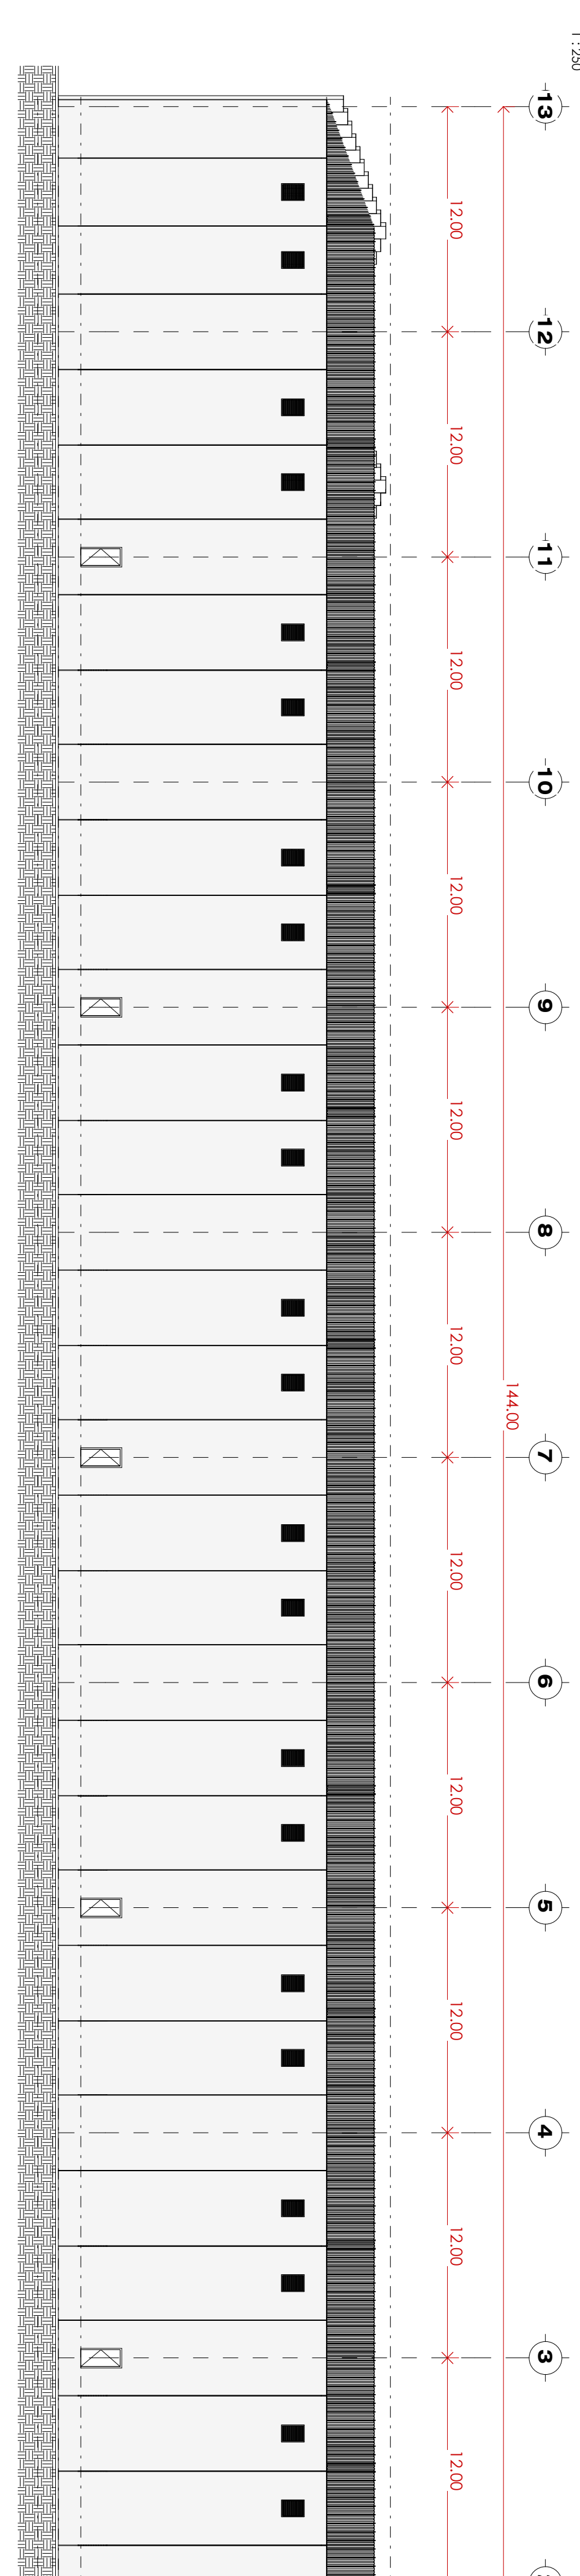

3 Alzado fachada lateral eje I
1:250

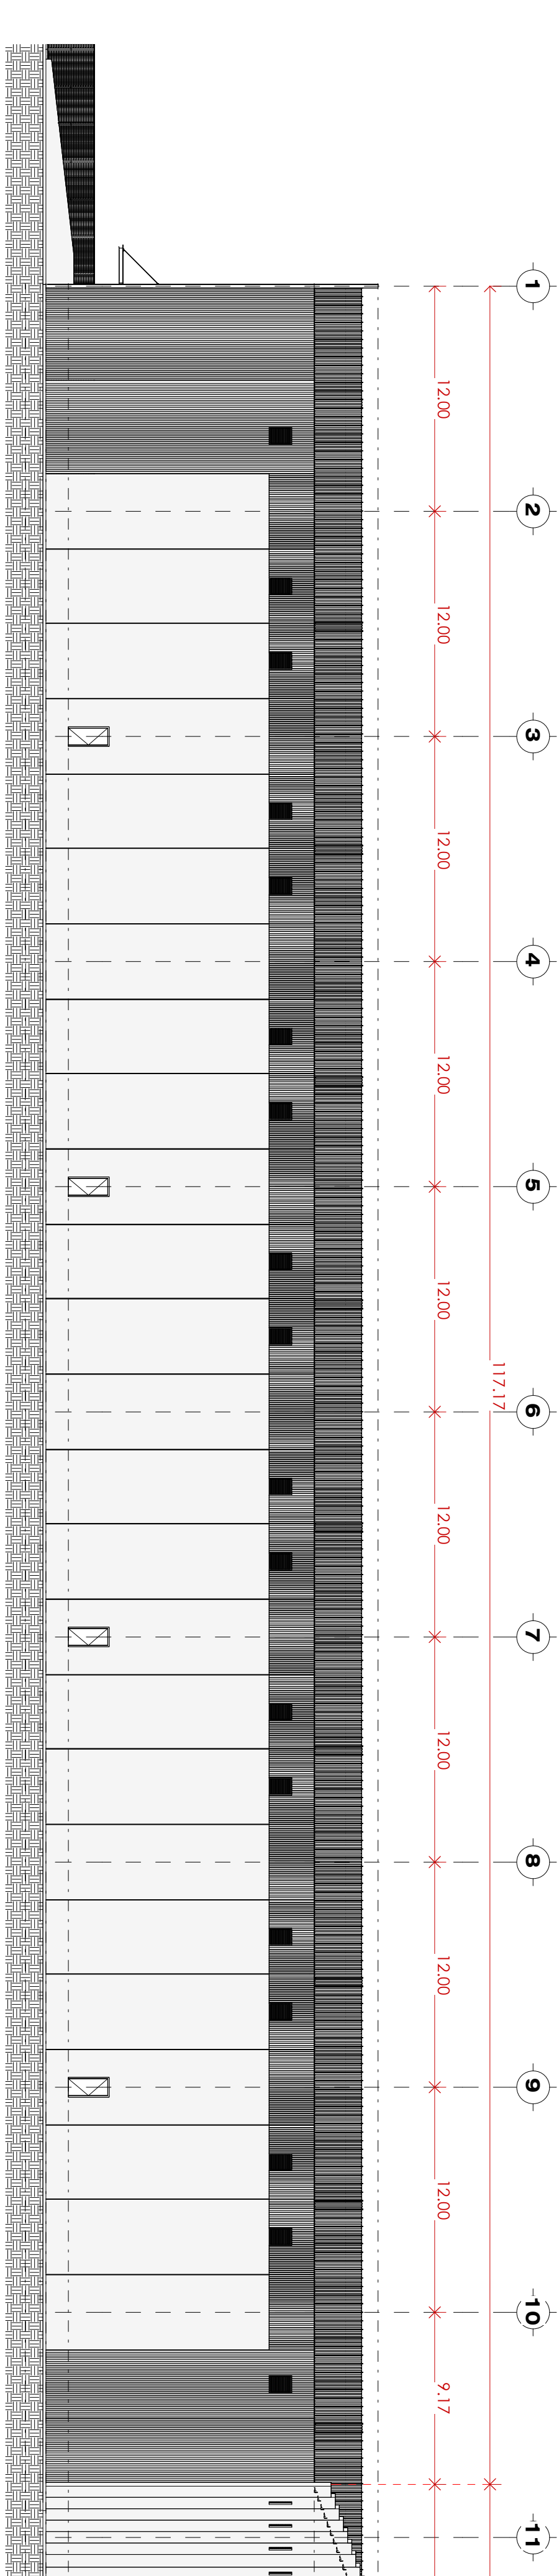


4 Alzado fachada lateral eje A
1:250

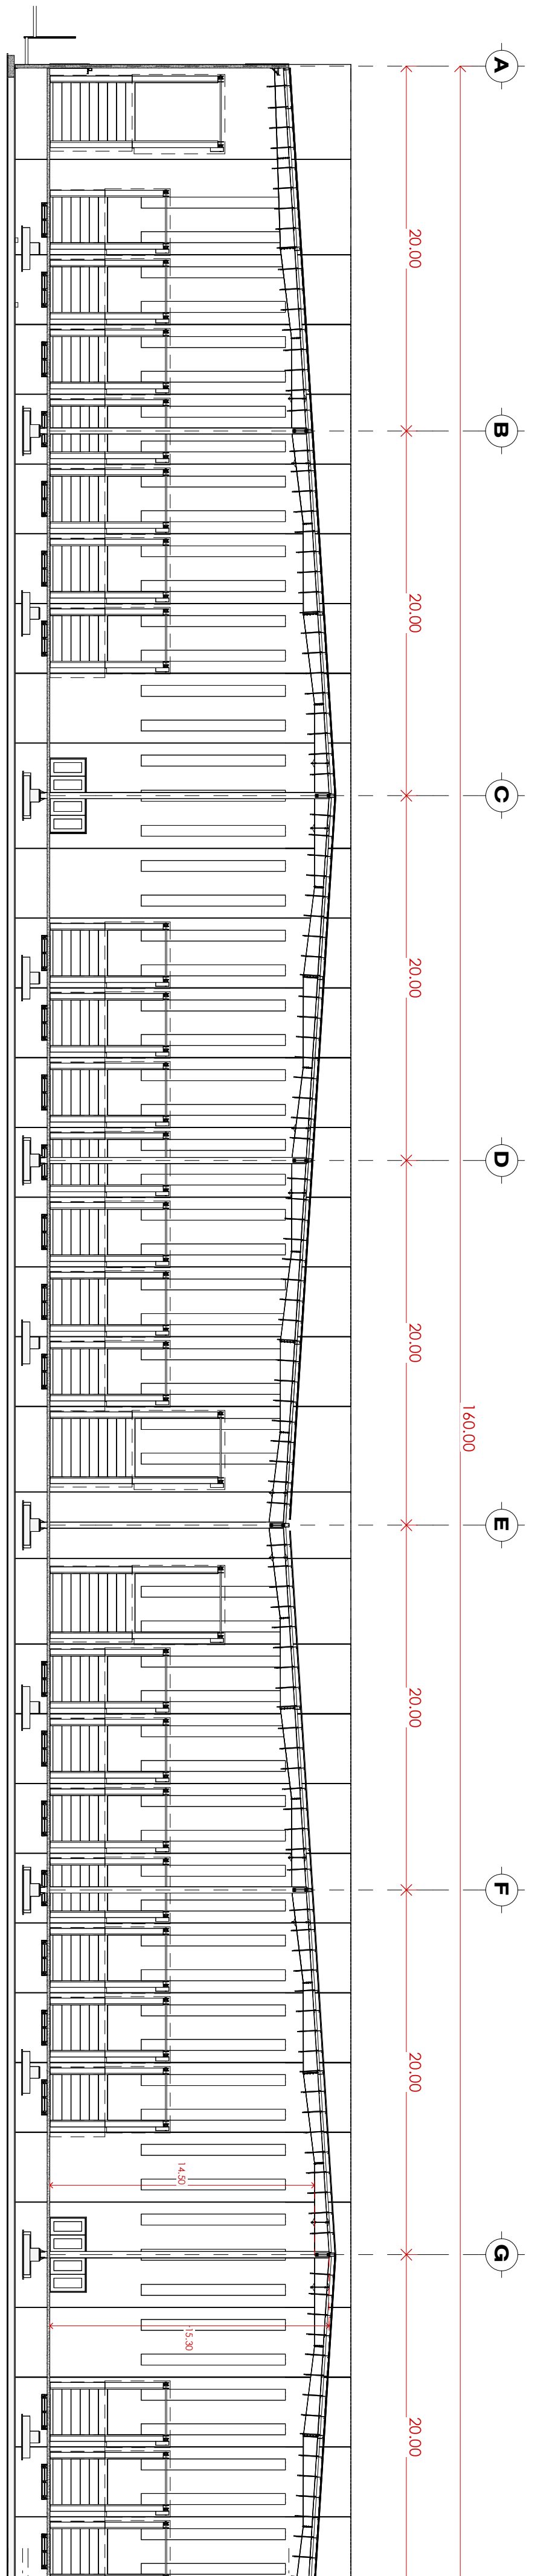


1 Corte transversal B-B'

1:250

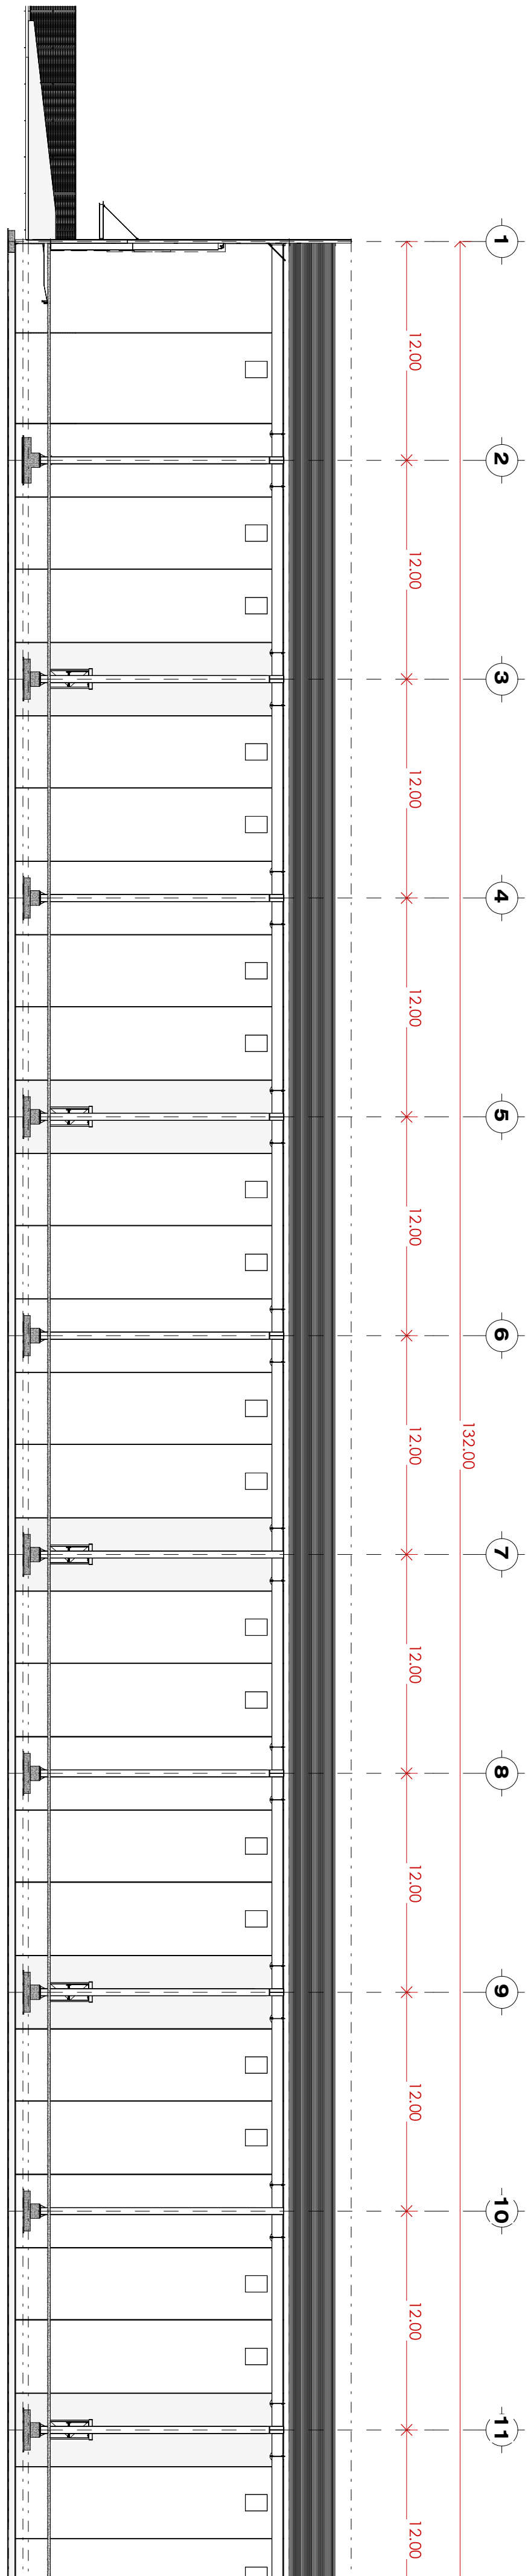


2 Corte longitudinal A-A'

1:250

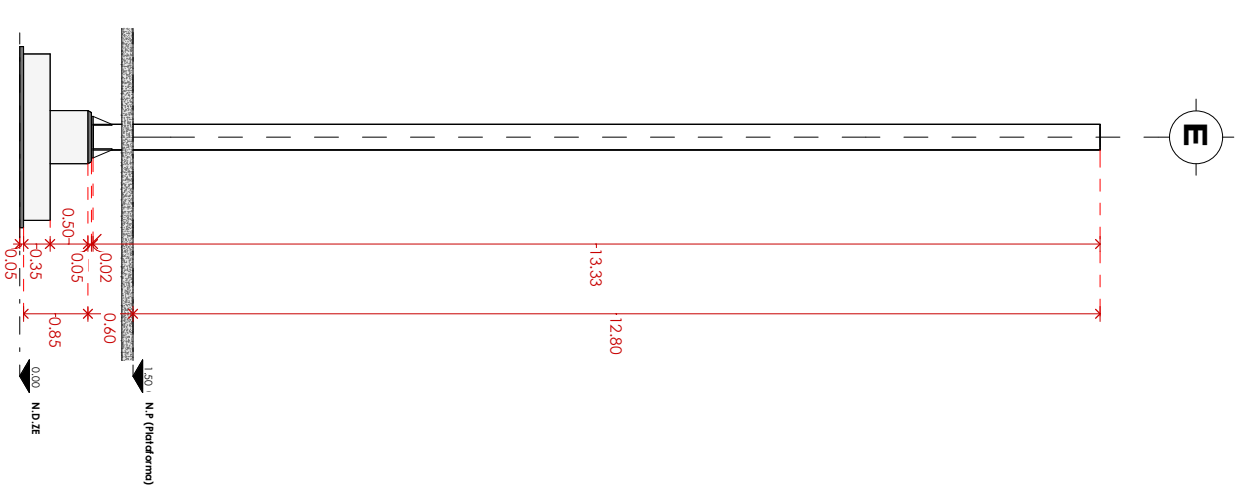


3 Elevación columnas 01

1:100

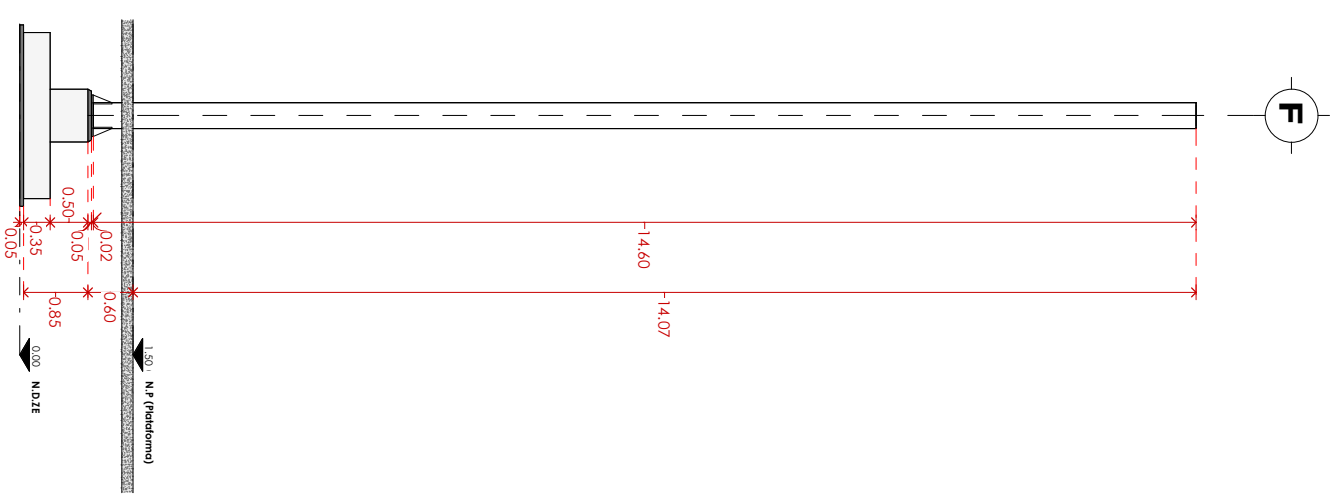


4 Elevación columnas 02

1:100

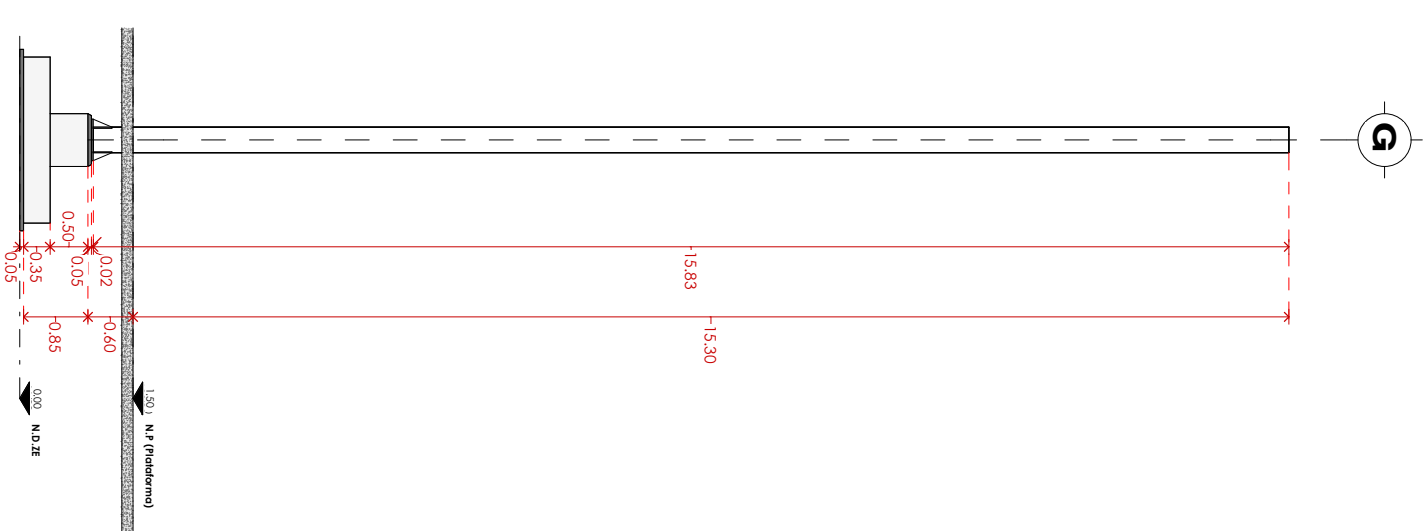


5 Elevación columnas 03

1:100

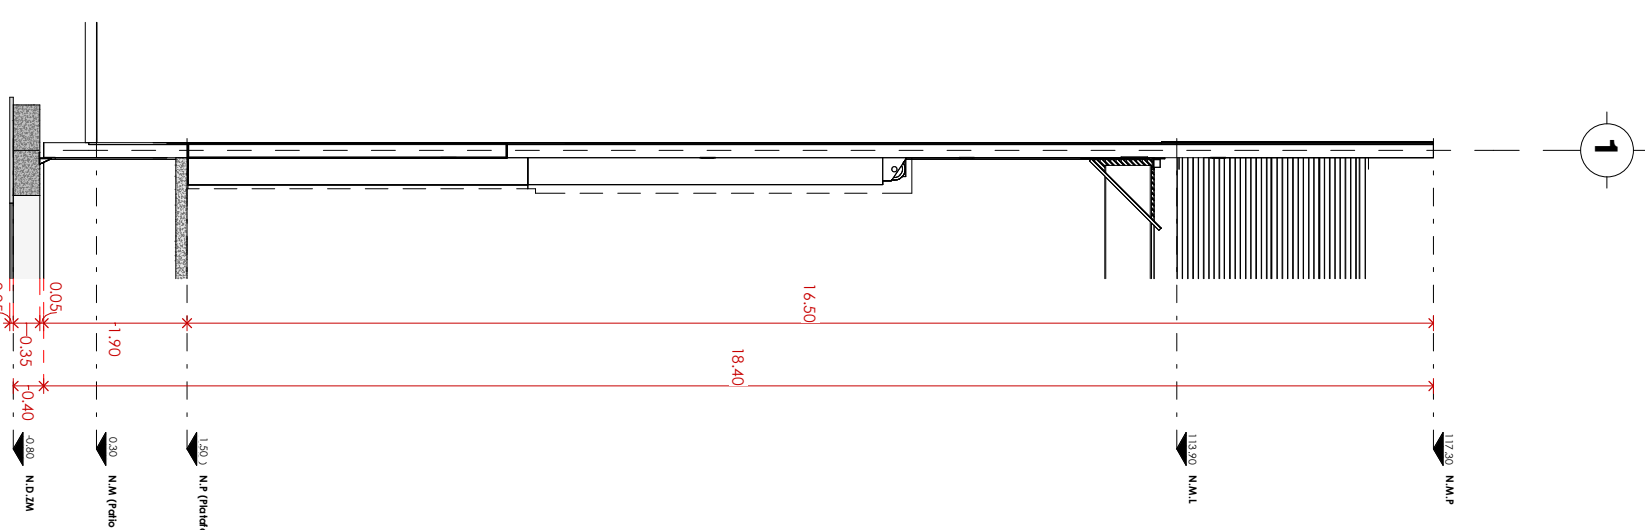

6 Elevación muros Tilt-Up 01

1:100

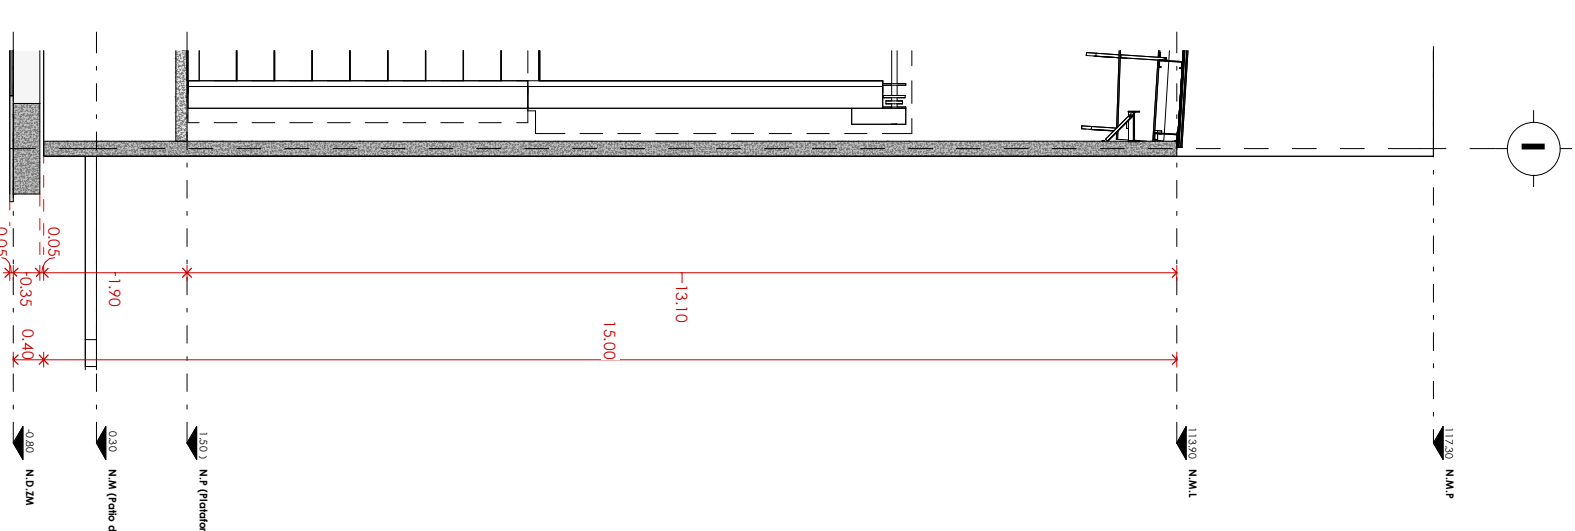

7 Elevación muros Tilt-Up 02

1:100