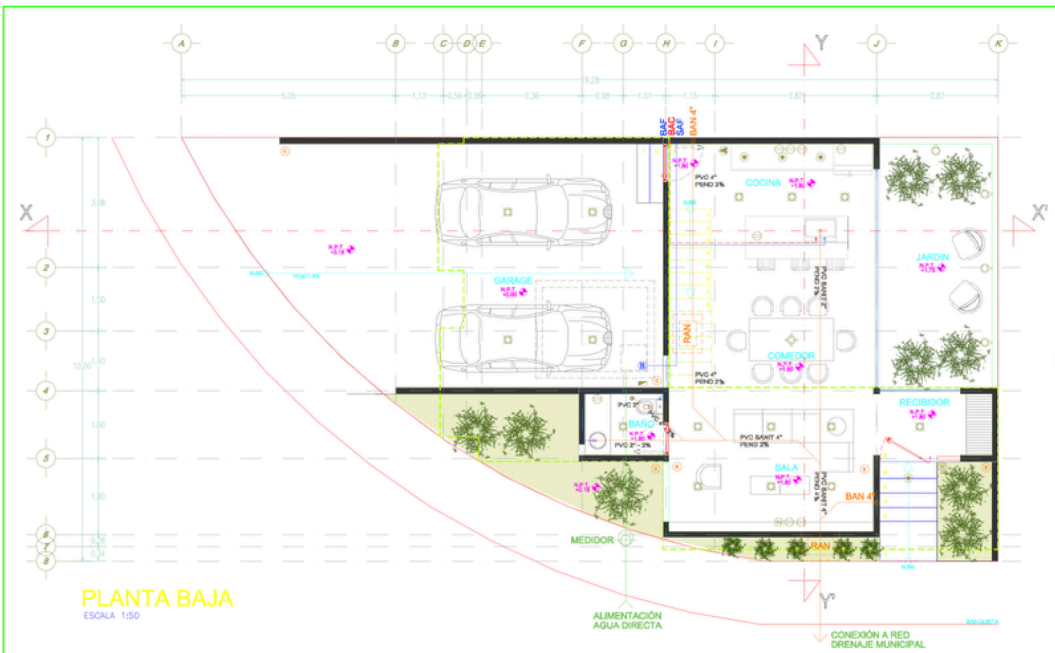

PLANTA BAJA

ESCALA 1:50

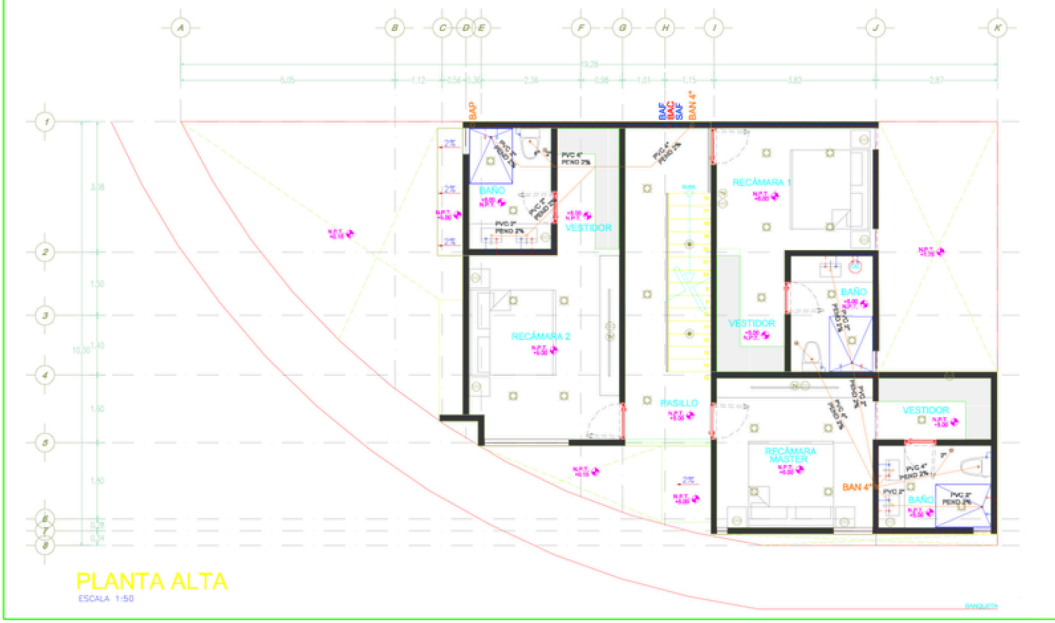

PLANTA ALTA

ESCALA 1:50