



PLANTA ARQUITECTONICA PLAZA

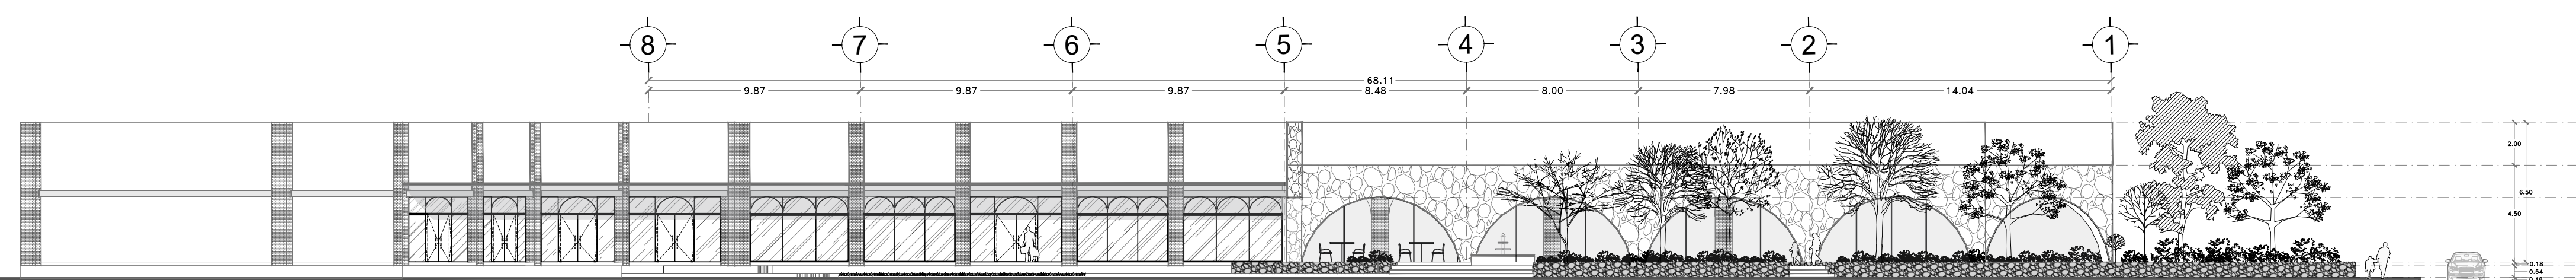

ALZADO SUR

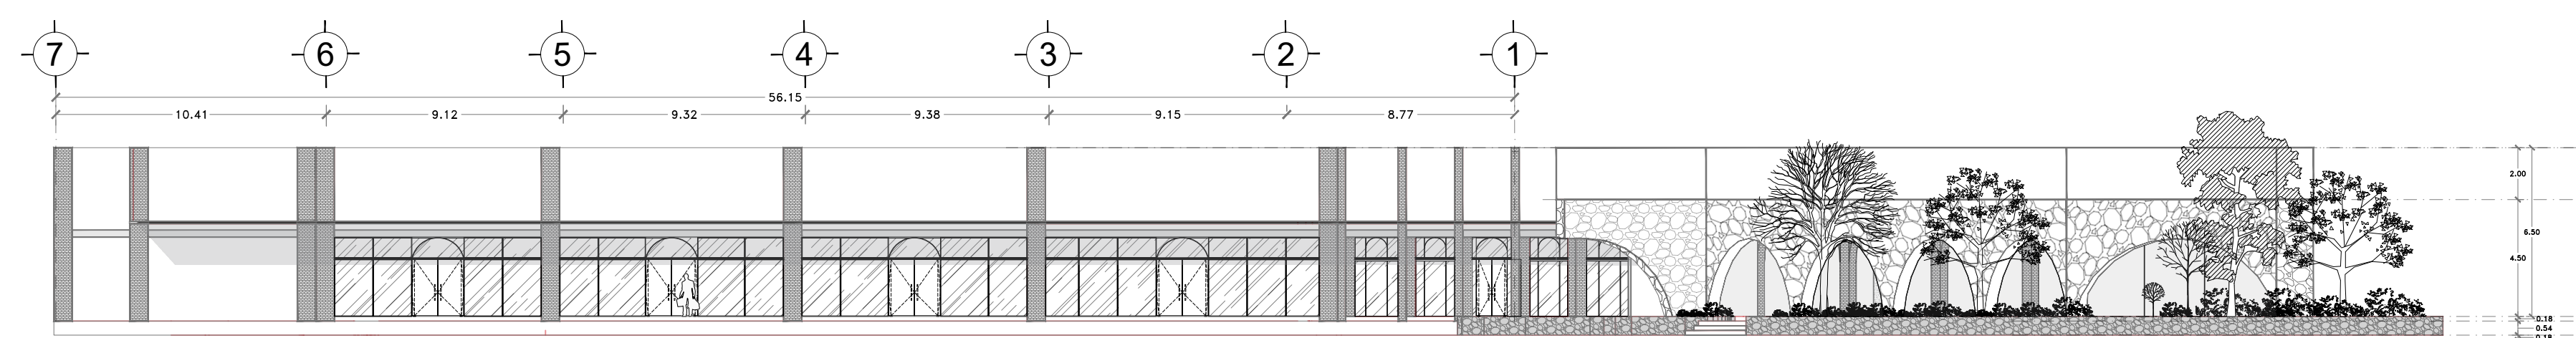

ALZADO SURESTE