



PLANTA BAJA

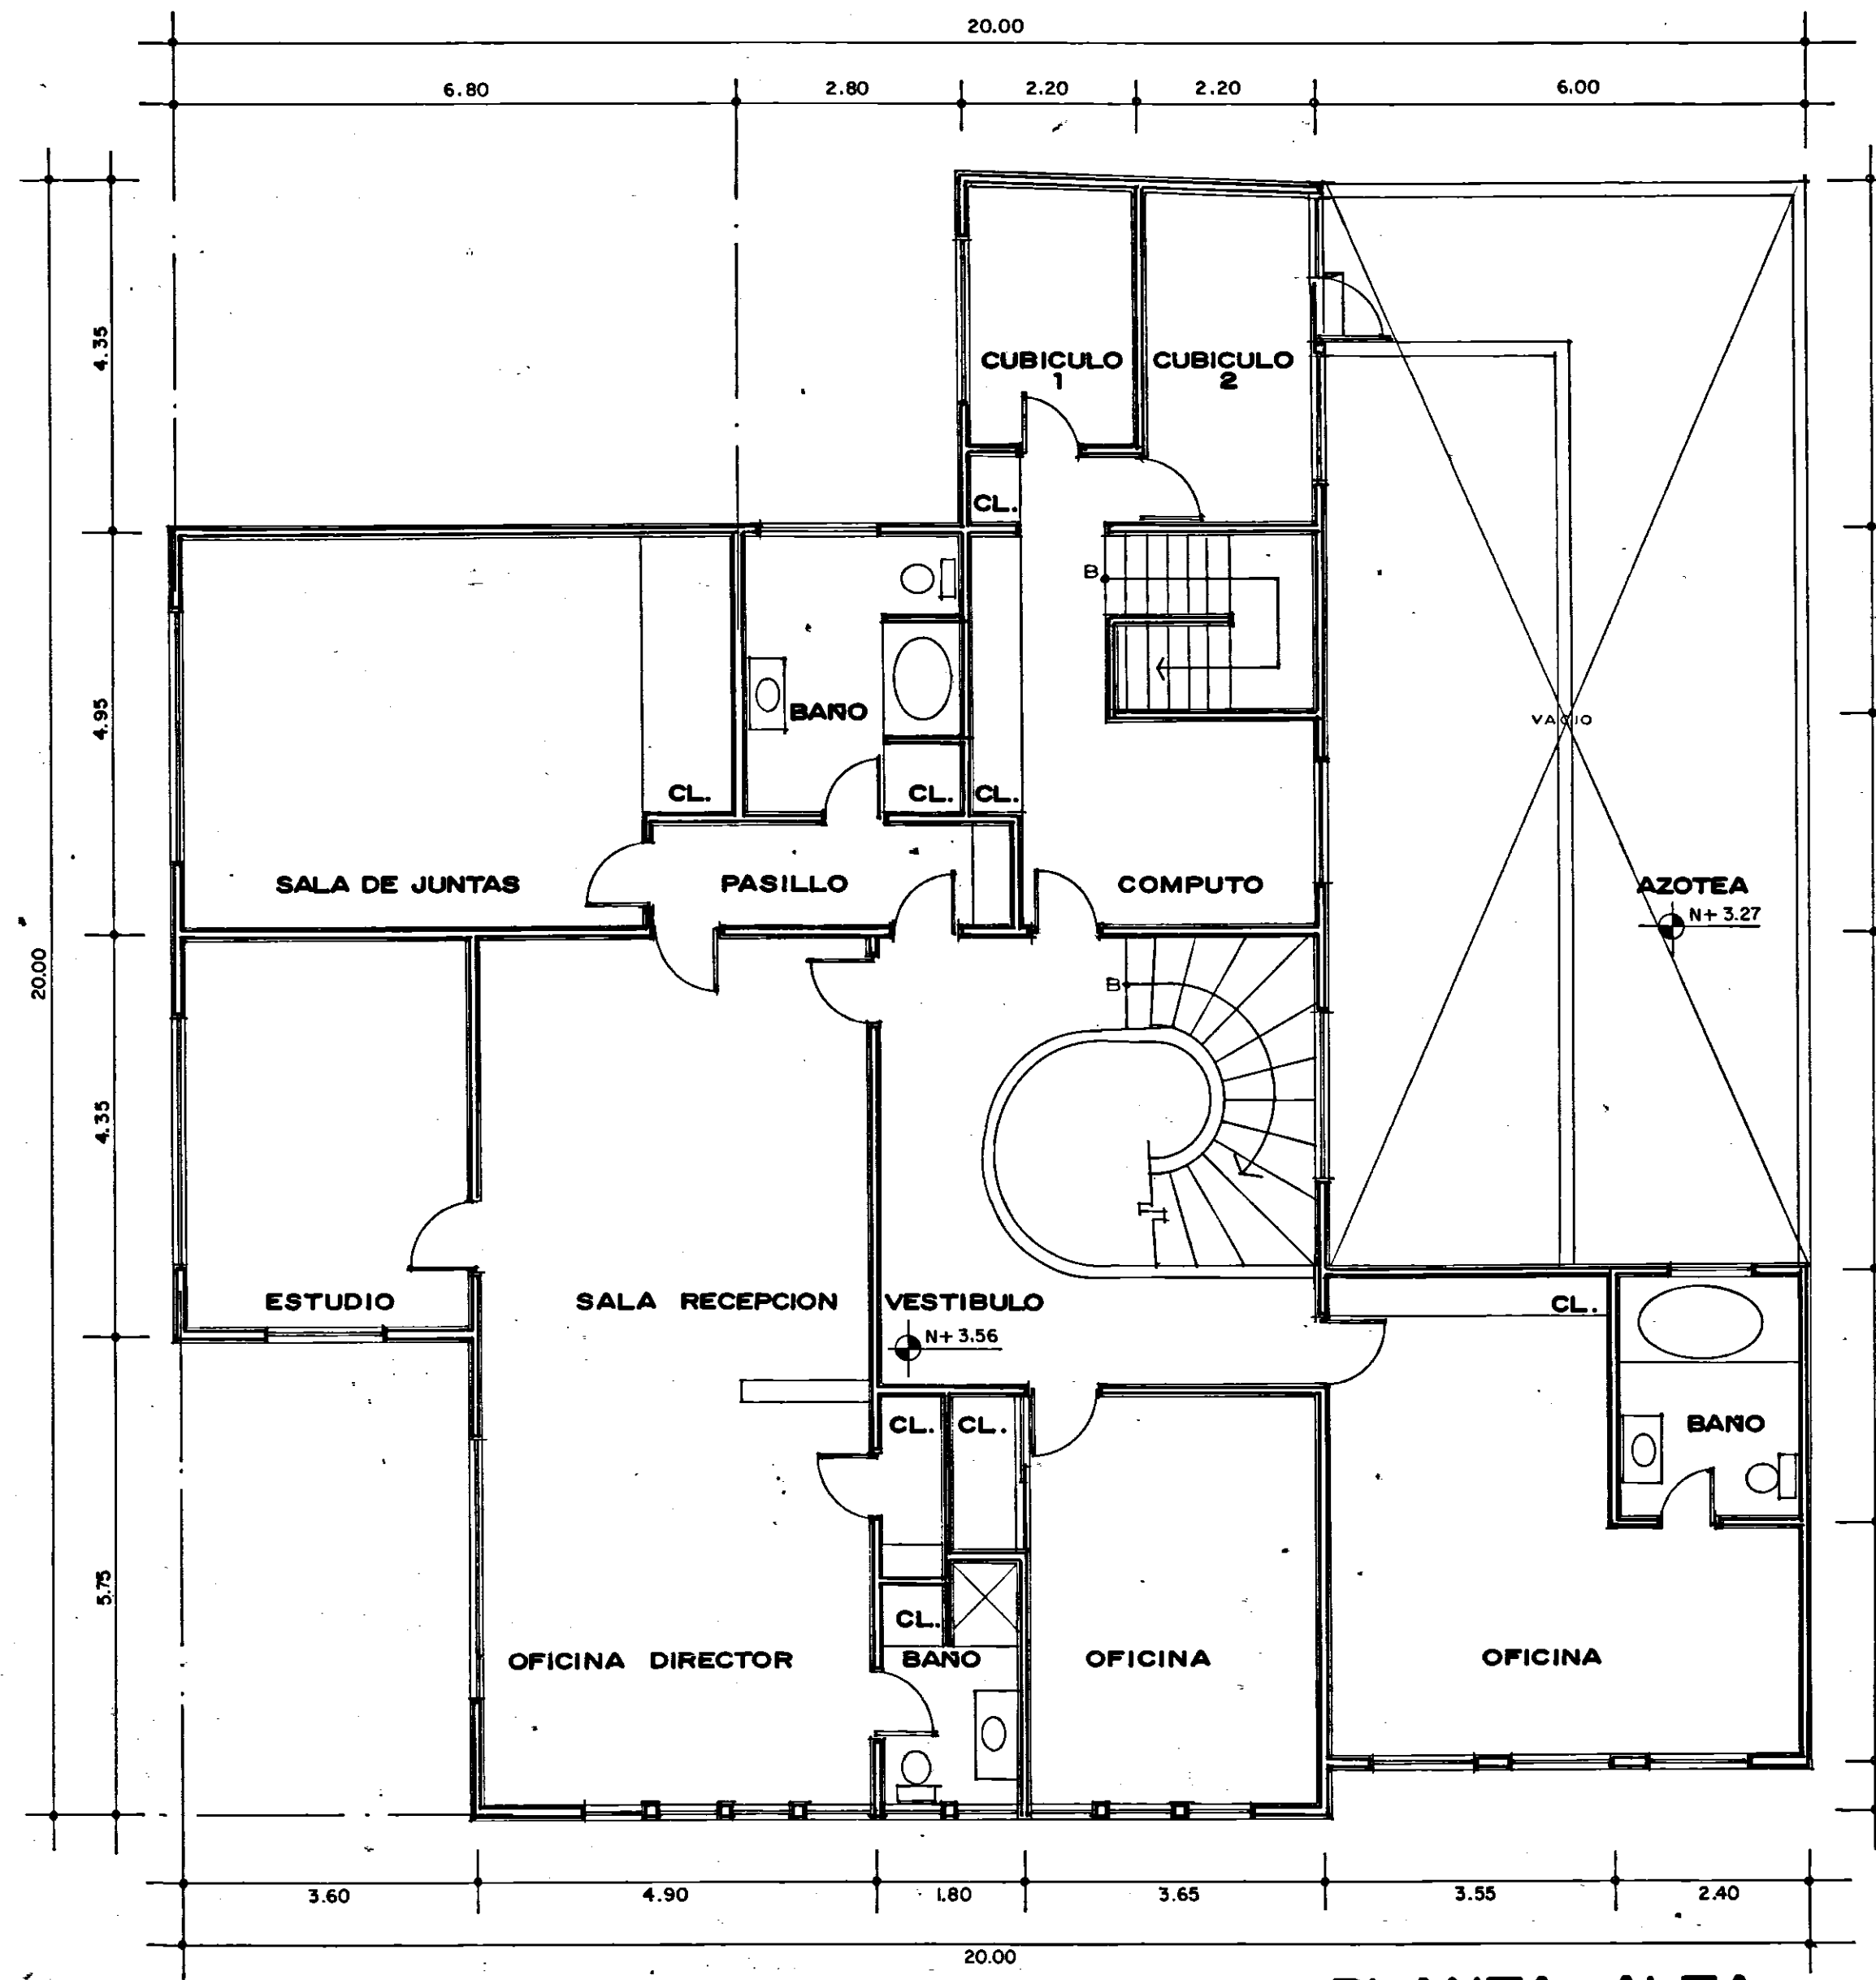


PLANTA ALTA

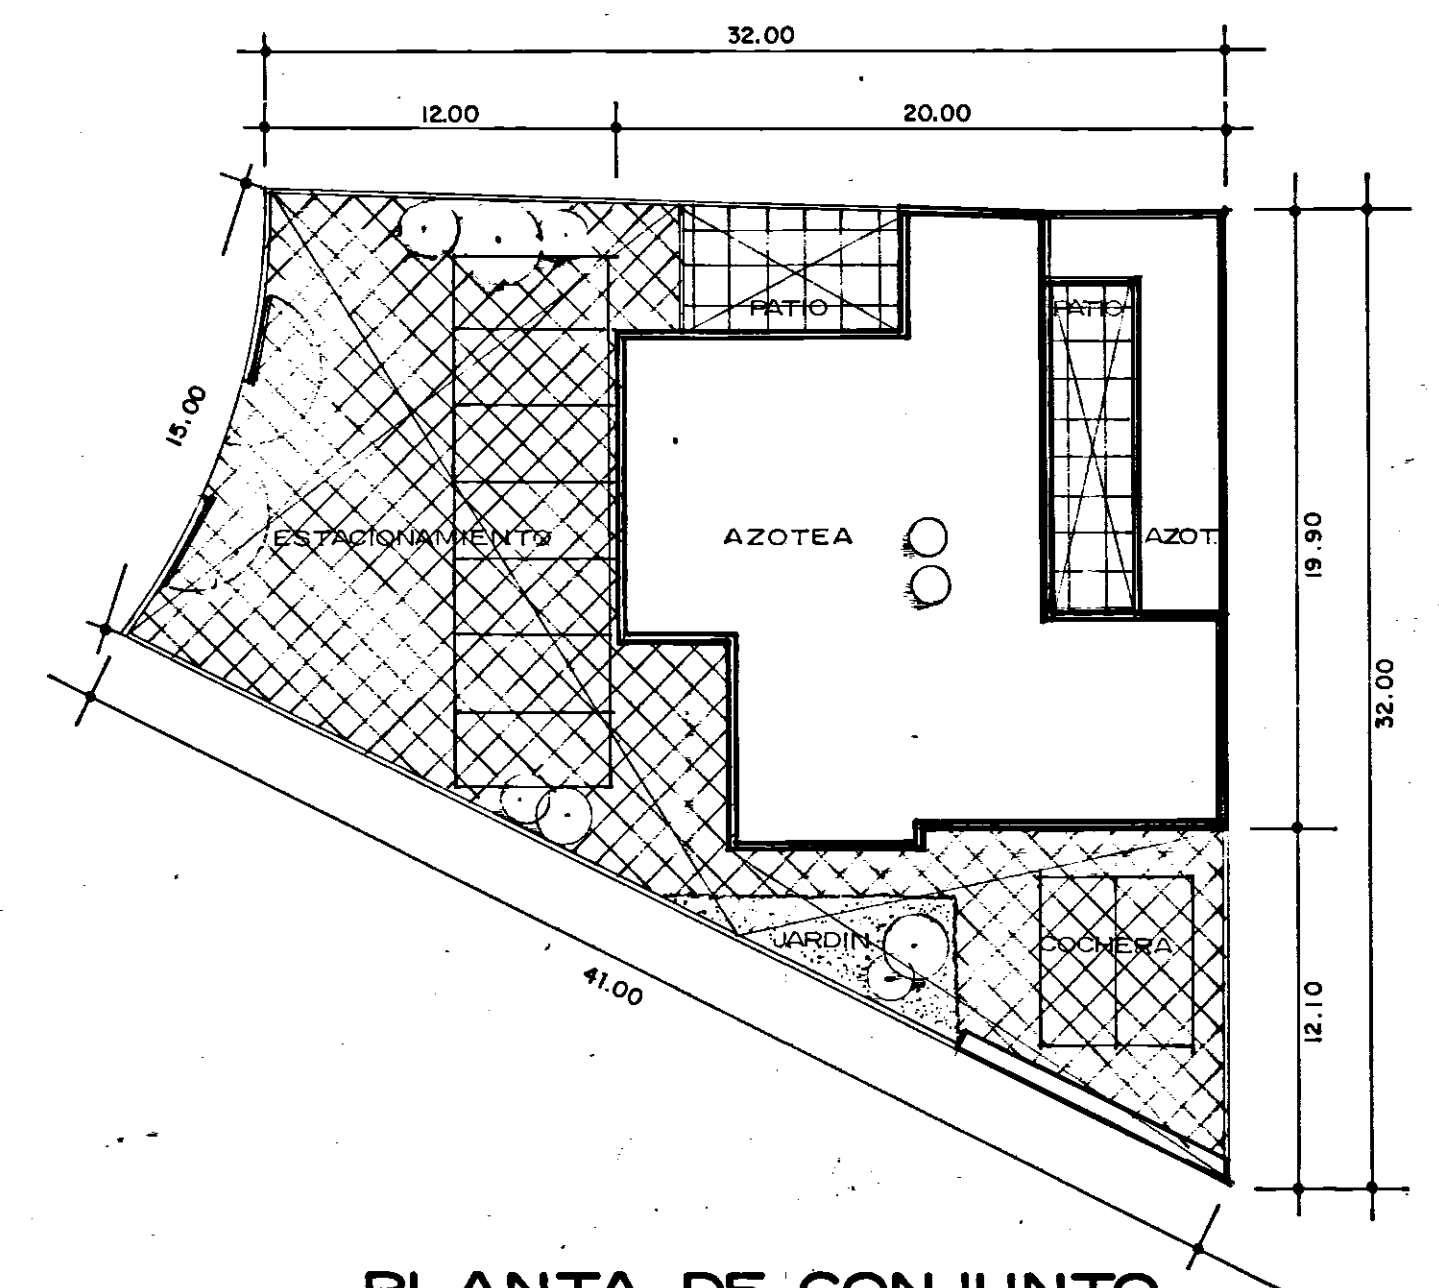


PLANTA DE CONJUNTO


ESQ 1:250

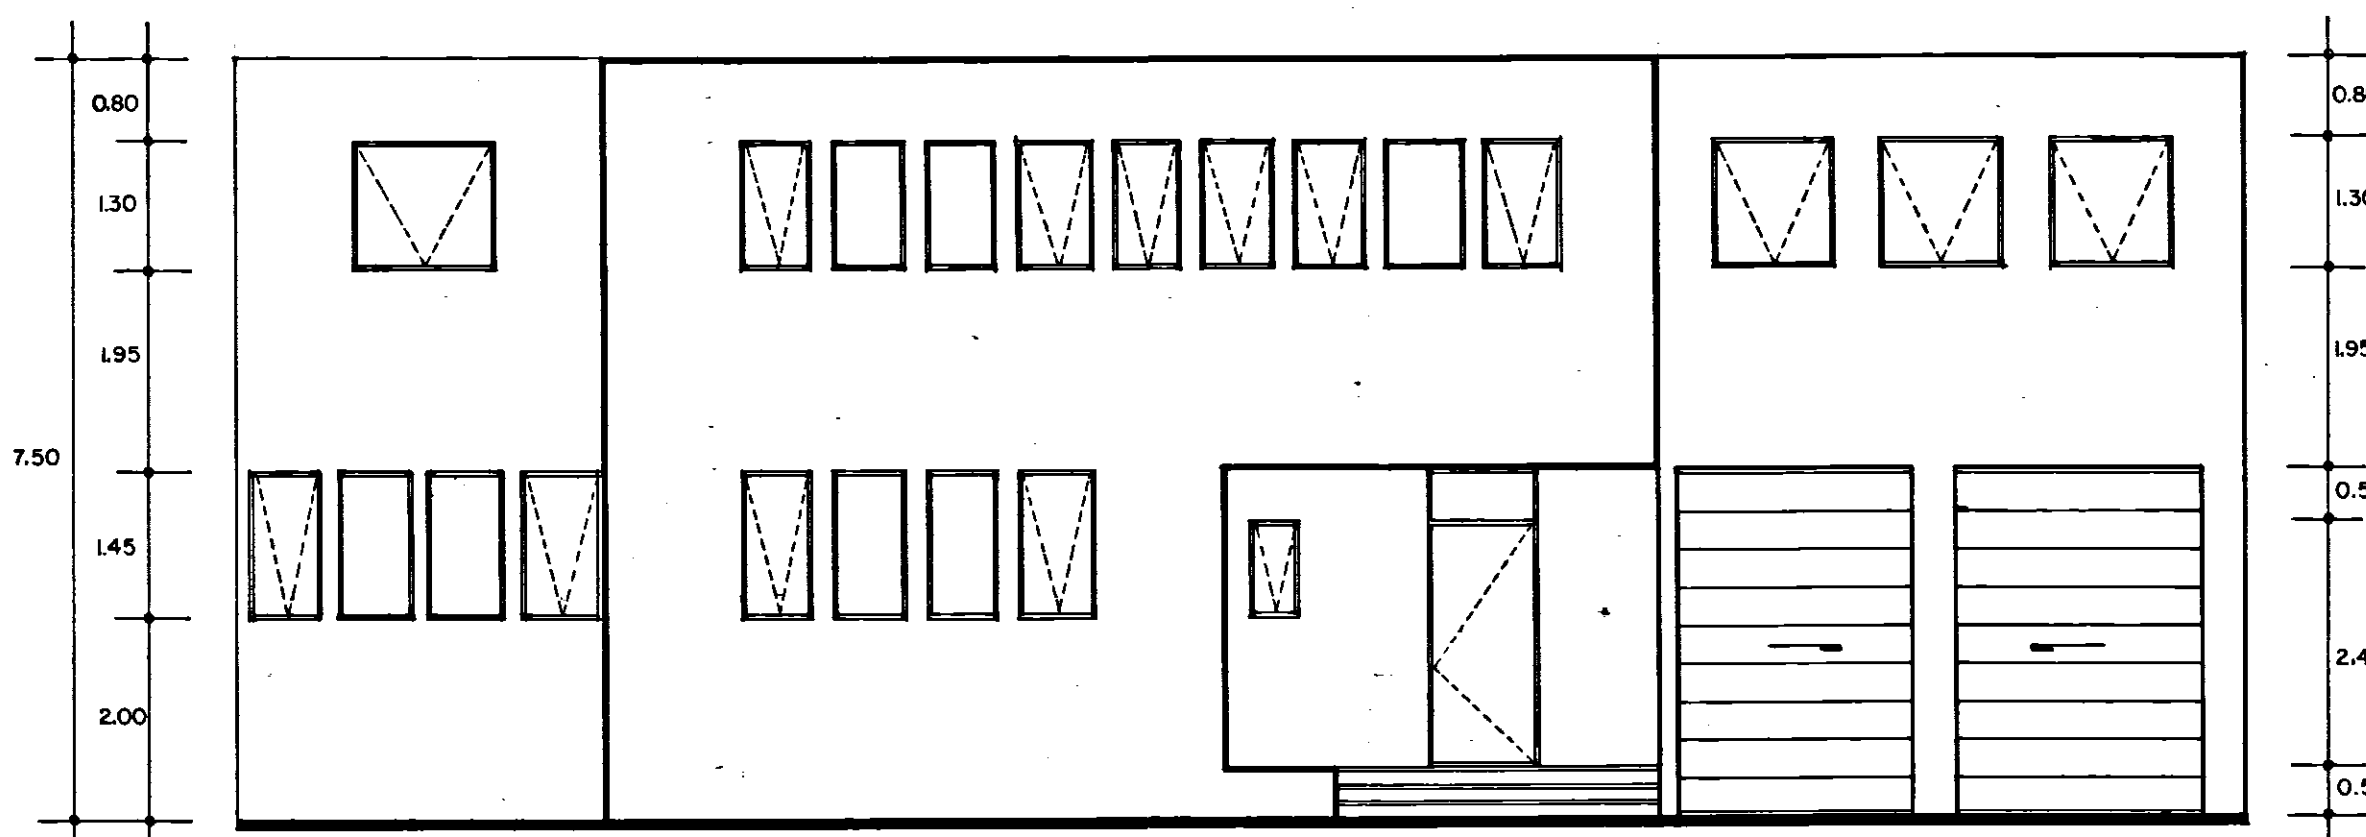

FACHADA SUR

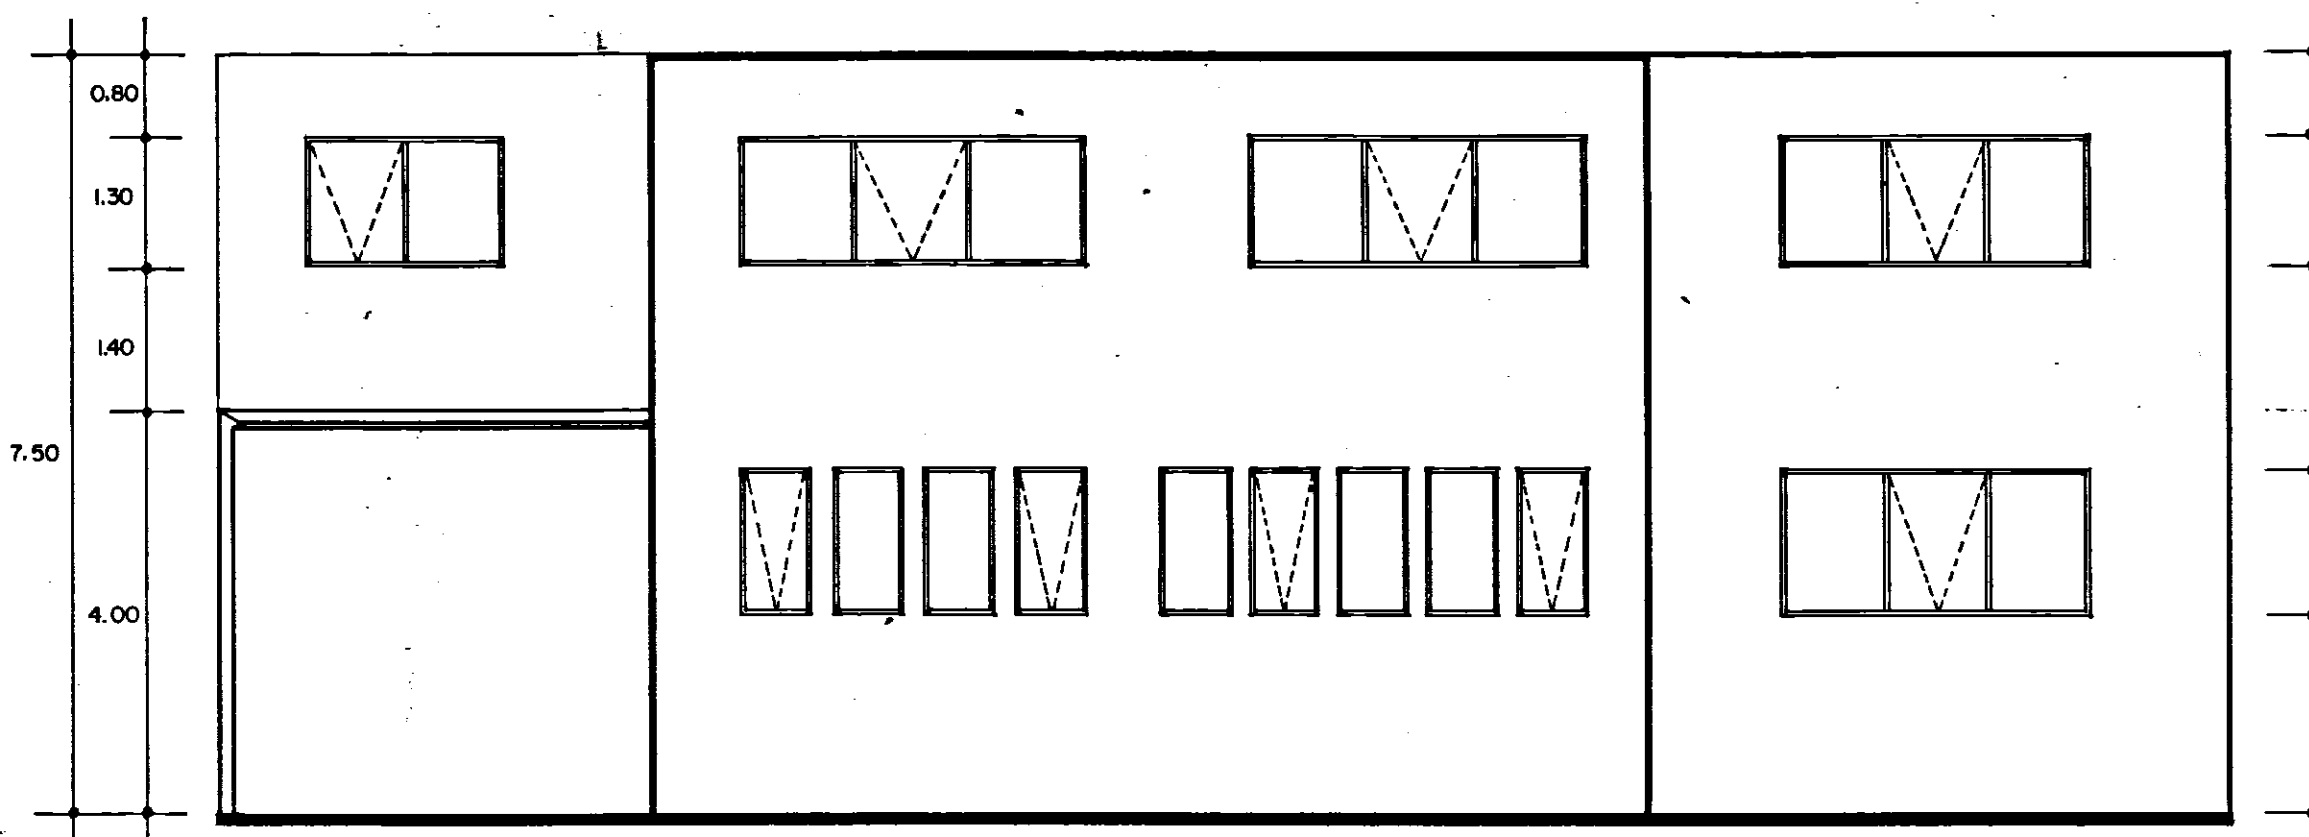

FACHADA PONIENTE

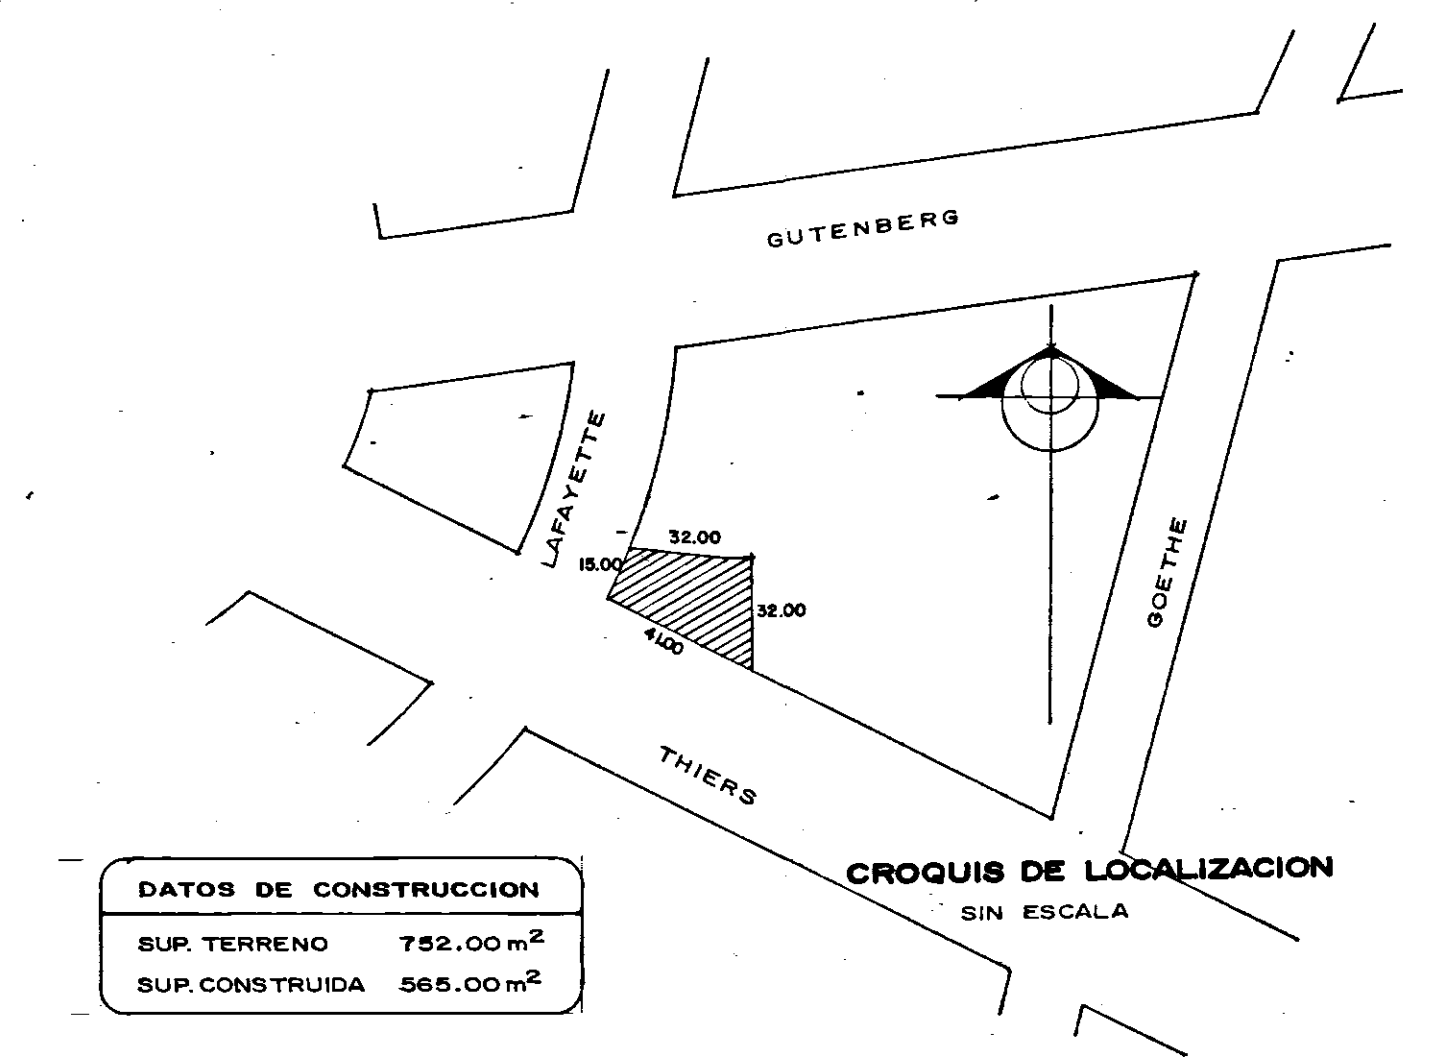

CROQUIS DE LOCALIZACION SIN ESCALA

PROYECTO		OFICINAS		A-01
PROPIEDAD	SR. RODRIGO VALLE OROZCO			
UBICACION	COL. MEXICO DF.			
OBSERVACIONES				
ACO. MTS.	ESC 1:75	PLANO PLANTAS Y FACHADAS ARQUITECTONICAS		
PROYECTO	LUIS CHAPA			
CALCULO	arquitecto			
APROBADO	FECHA ABR. '92			