



Townhouses

Ciudad Central





CIUDAD CENTRAL
Mérida

Masterplan



Ciclovía



Lago



Hospital



Parque corporativo



Gasolinera



Parque central



Club social y deportivo




Escuela



Casa Club 1



Casa Club 2

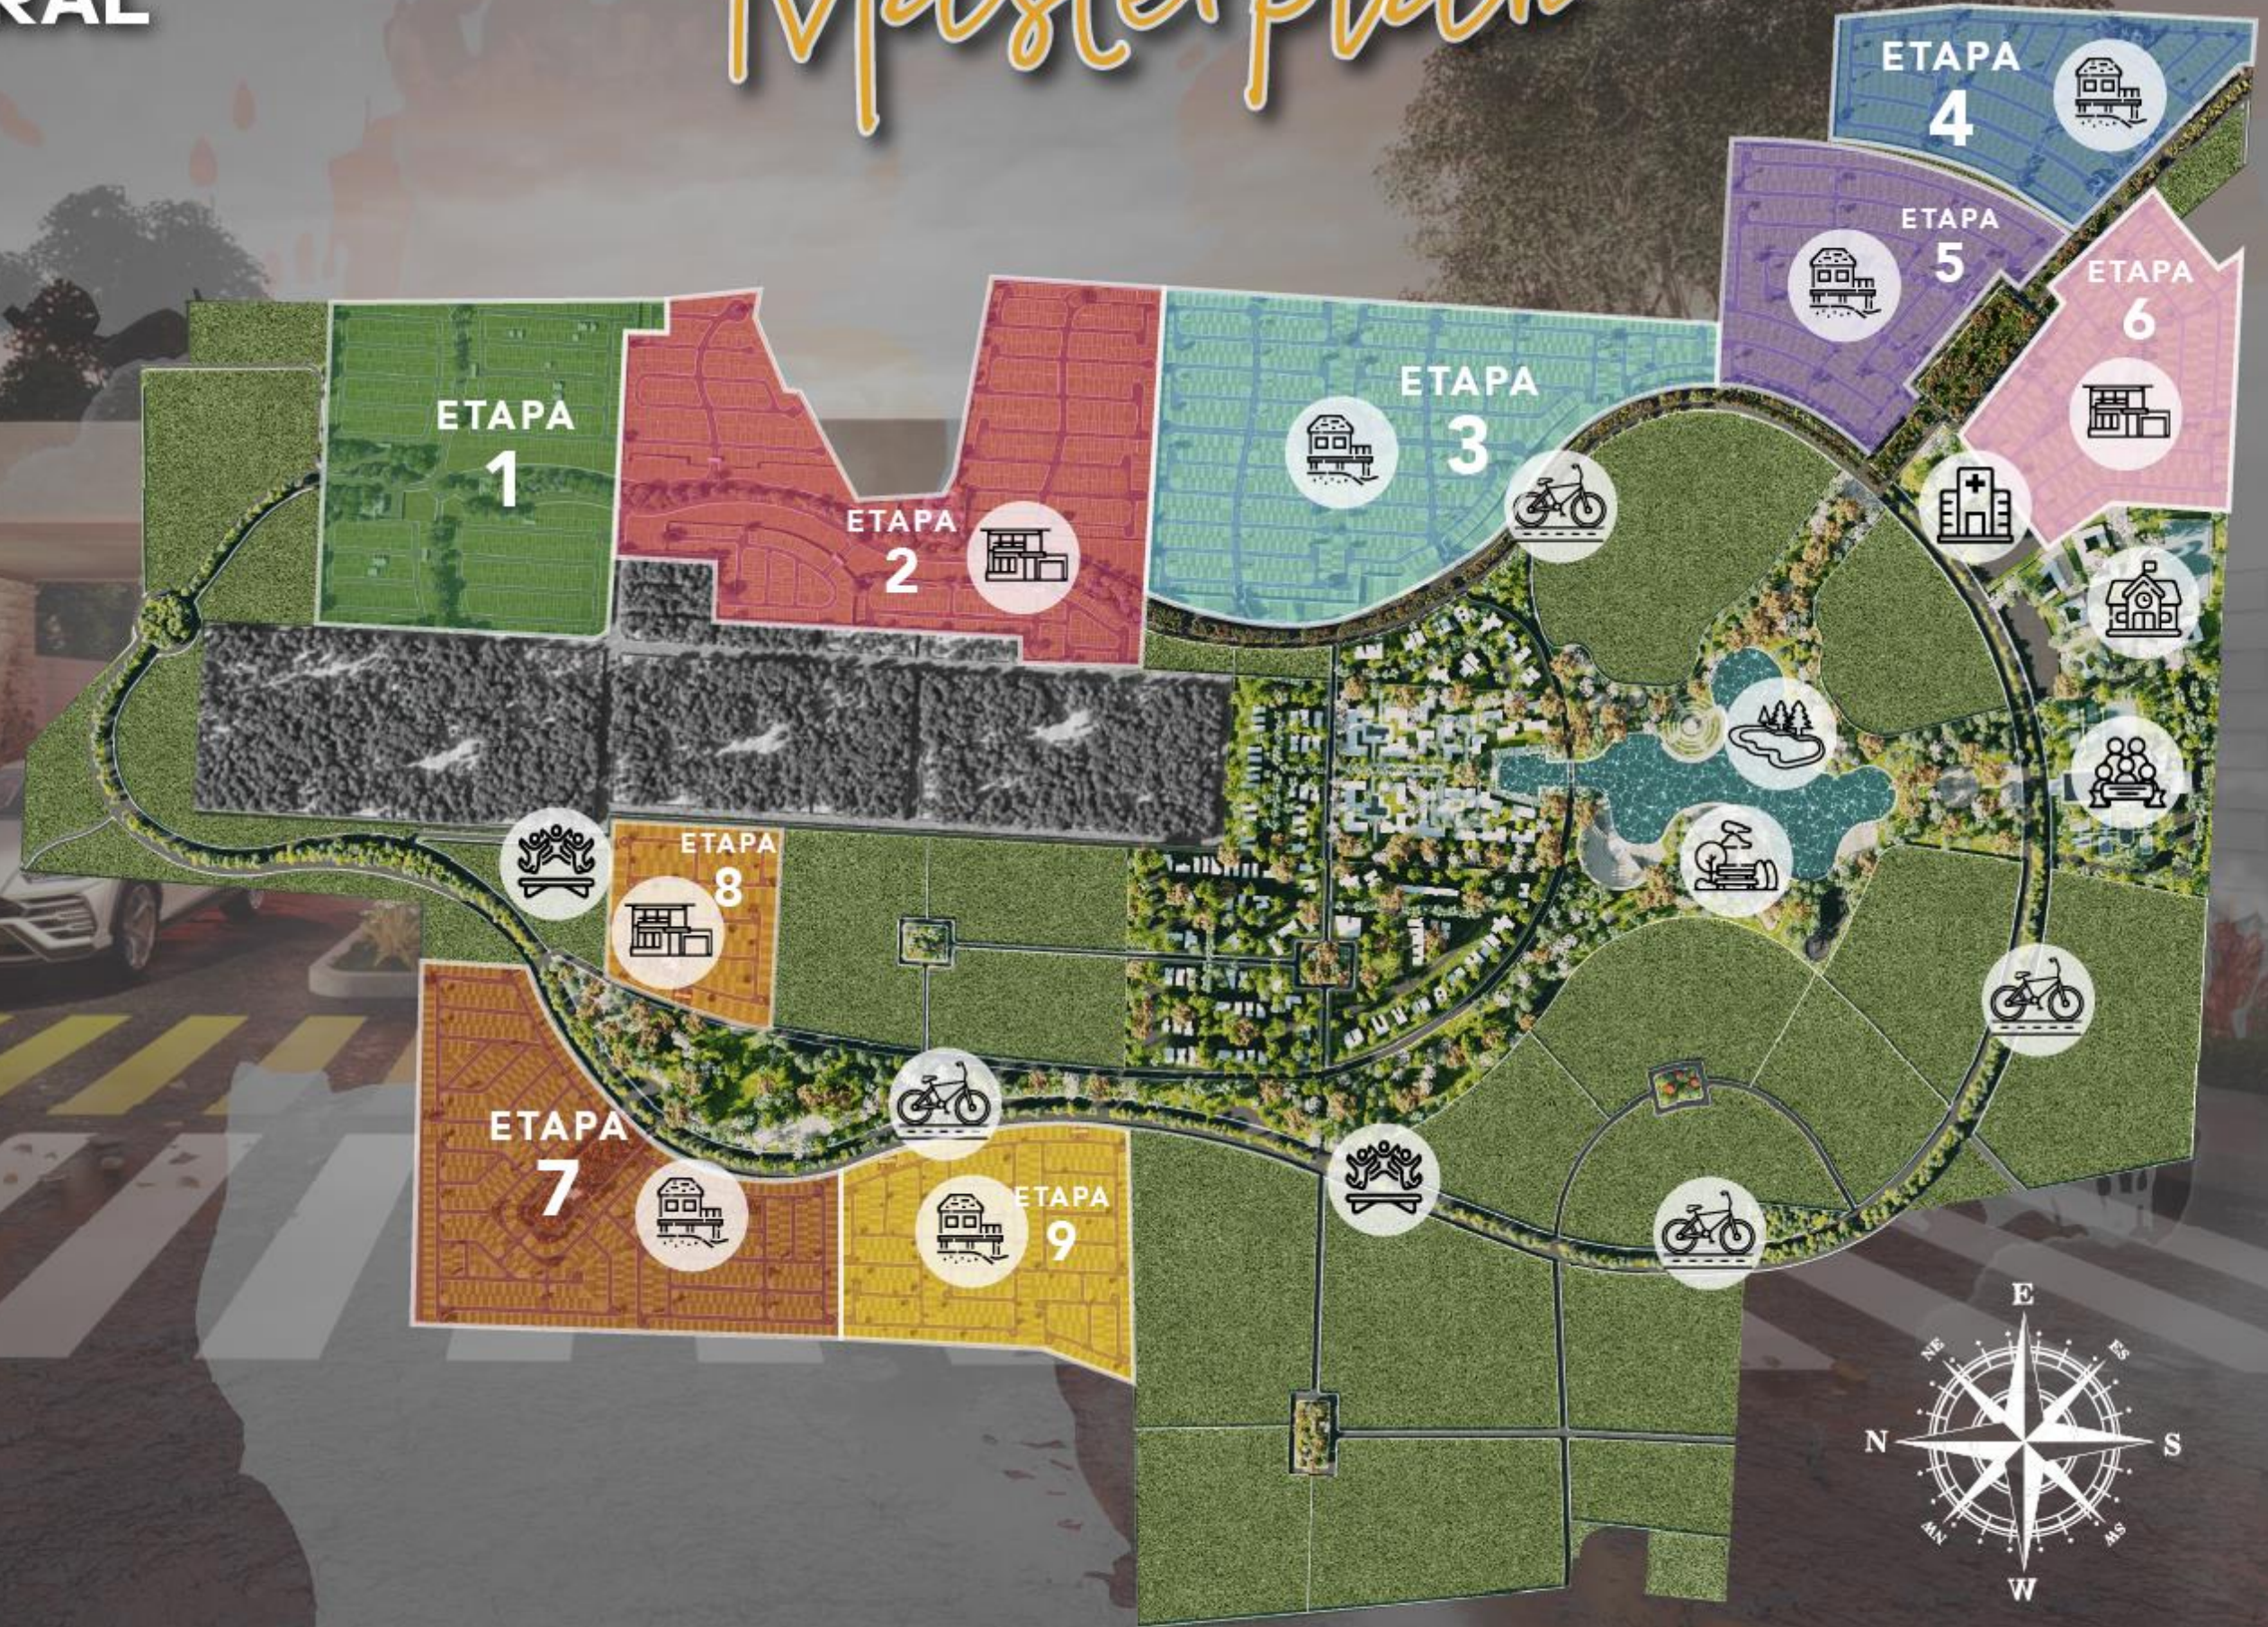

CONOCE NUESTROS PARQUES TEMÁTICOS



Las imágenes son de carácter ilustrativo y pueden variar ligeramente.

Y CASAS CLUB



Las imágenes son de carácter ilustrativo y pueden variar ligeramente.

ORVE trabaja con uno de los MEJORES
DISEÑADORES ARQUITECTÓNICOS DEL MUNDO



¿Quién es ?

Una de las firmas de planificación y arquitectura paisajista más grandes del mundo, con más de **60 años de experiencia** y más de **300 premios** de diseño profesional.



**CIUDAD
CENTRAL**

Mérida

**TU NUEVO HOGAR
CERCA DE TODO**

QUINTA ETAPA

ORVE



Townhouses

Ciudad Central

SEGUNDA ETAPA

11 vendidos

9 en venta



Townhouses
Ciudad Central

Conoce nuestro **nuevo diseño**

Exterior



Fachada frontal



Fachada trasera

Conoce nuestro **nuevo diseño**

Interior



Sala



Recámara

Vista Aérea

PLANTA BAJA

7 M


19 M

vizpeople



PLANO ARQUITECTÓNICO

PLANTA BAJA

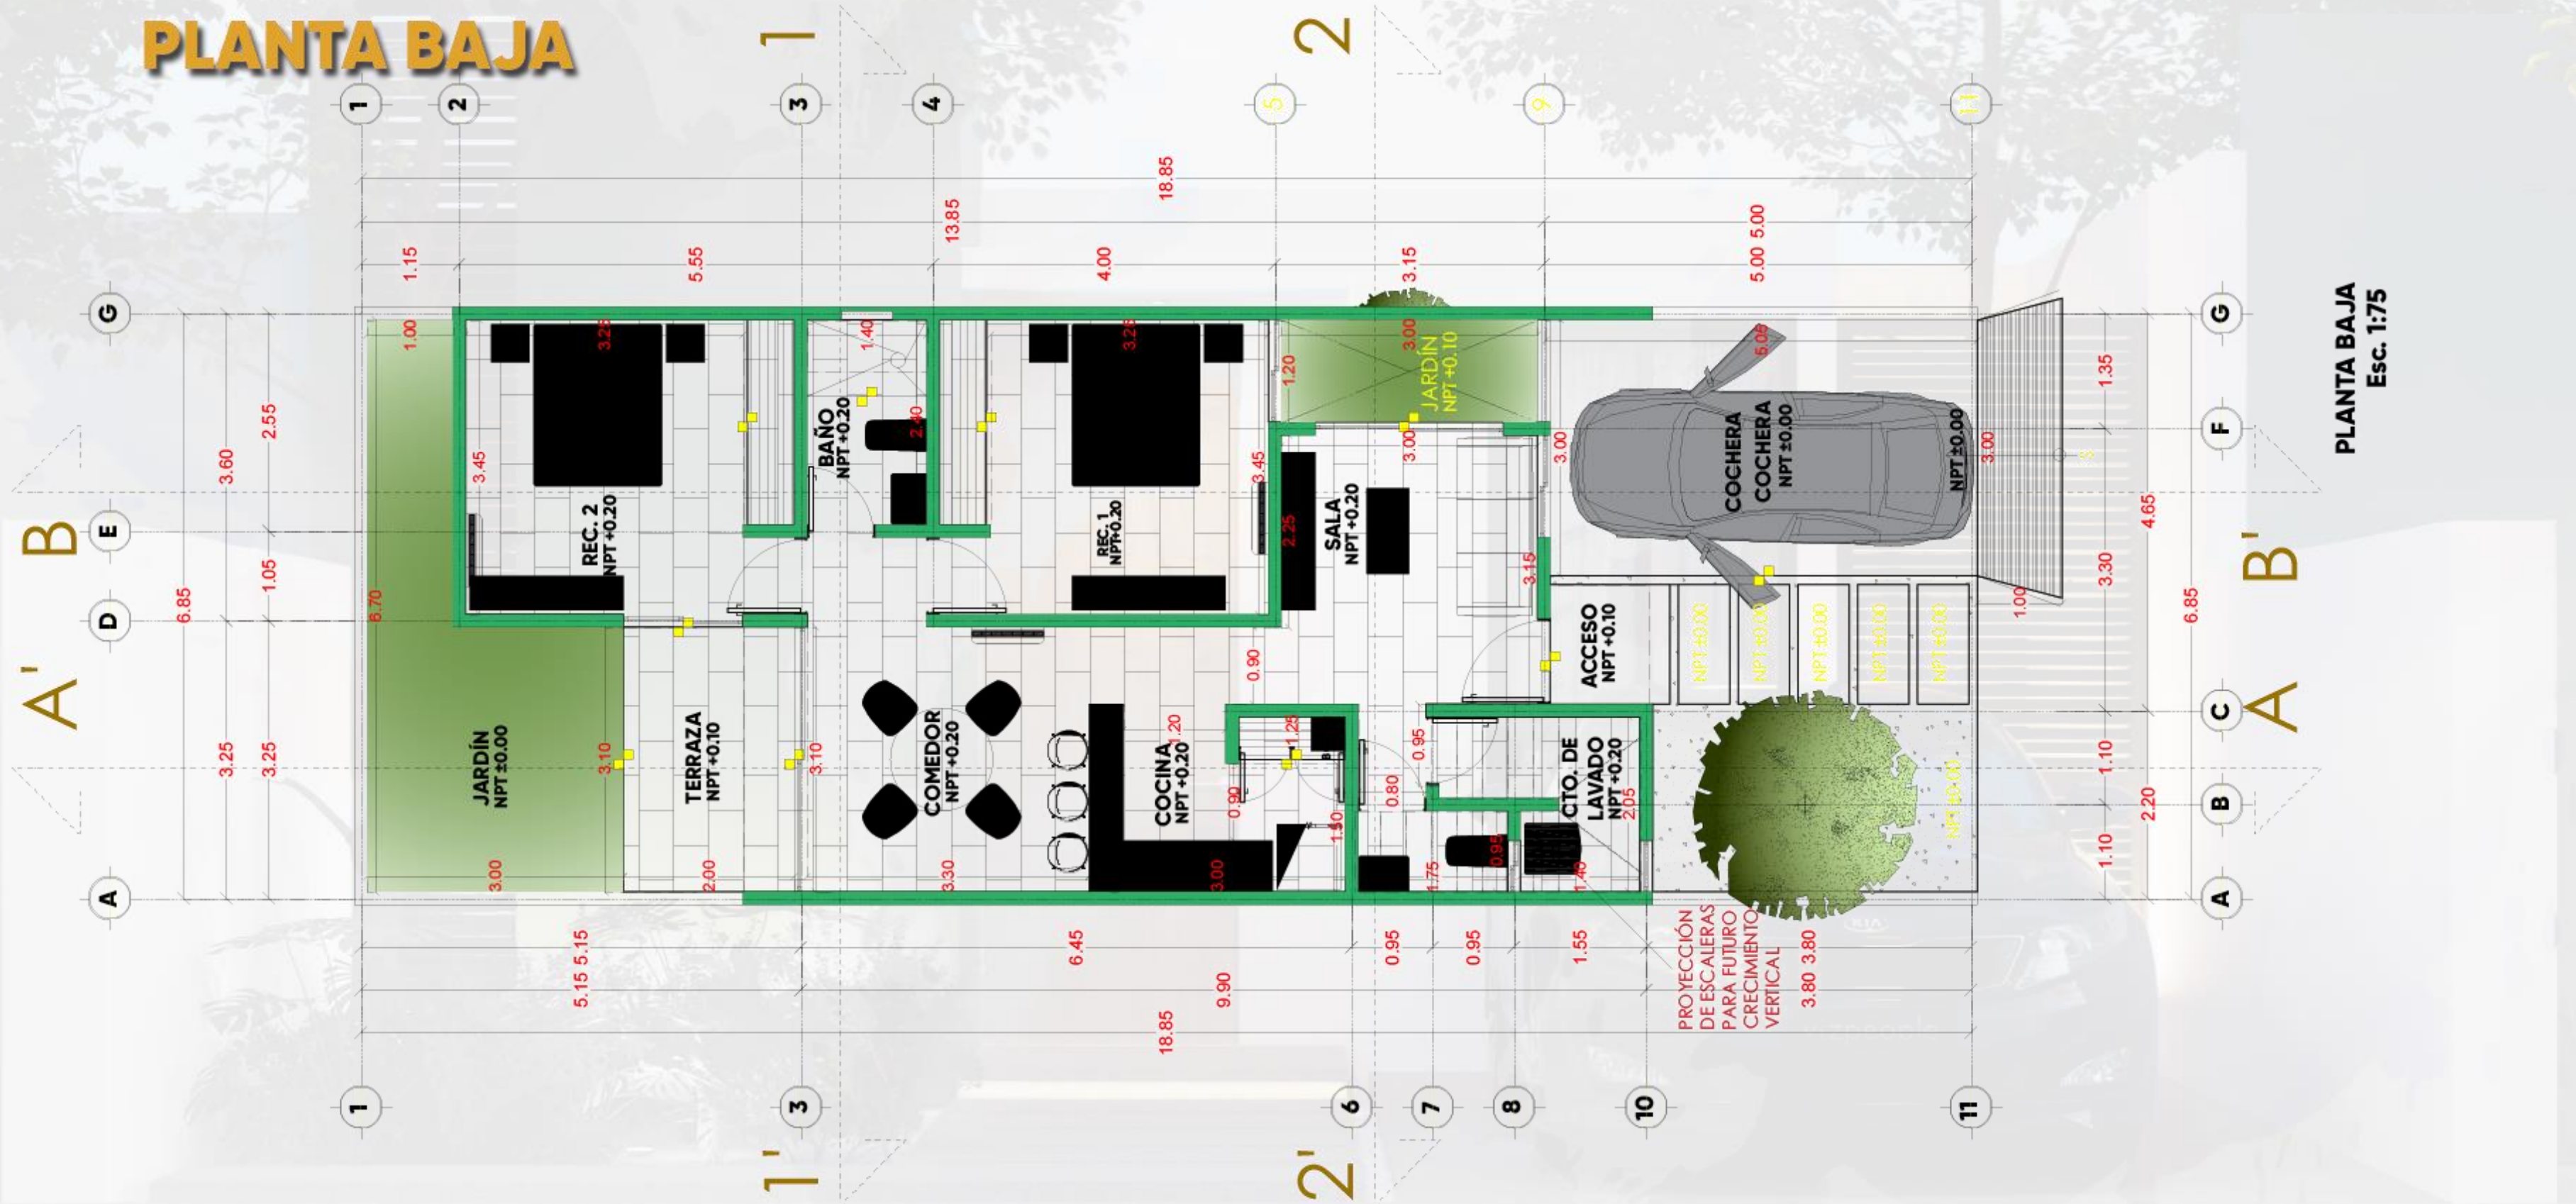

PLANTA BAJA
Esc. 1:75

MODELO BASE

Terreno de 133 m²

Construcción de 79.73 m²

\$1,960,000 MXN

Áreas



2 Recámaras



Sala/Comedor



Jardín interno



Cuarto de lavado



Cochera



1 Baño completo



Cocina



1/2 Baño



Terraza/Jardín

FECHA DE ENTREGA

25/04/25

FECHA DE SALIDA

25/04/24



APARTADO

\$10,000 MXN

ENGANCHE

20%



Townhouses

Ciudad Central

¡APARTA TU TOWN HOUSE HOY!

\$10,000.00^{MXN}

NOMBRE: **ORVE PENINSULAR S.A DE C.V.**

NO. DE CUENTA: **1188443319**

CLABE: **072 910 011884433191**

BANCO: **BANORTE**

