


PUNTOS GEORREFERENCIADOS (COORDENADAS UTM ZONA 19N)				
FACTOR DE ESCALA COMBINADO				
PUNTOS	X	Y	MATERIALIZACION	FECHA
PG-01	563962.17	2059788.57	CLAVO DE ACERO	29 MAYO 2017
PG-02	563984.88	2059688.67	CLAVO DE ACERO	29 MAYO 2017

Est.	Rumbo	Dist.	X	Y
E-1	N75°40'W	17.42	564447.15	2059570.31
E-2	N30°08'W	8.19	564430.27	2059574.82
E-3	N23°42'W	7.73	564425.68	2059582.57
E-4	N16°55'W	8.16	564422.55	2059589.85
E-5	N38°48'W	10.86	564420.18	2059597.49
E-6	N30°44'W	1.81	564413.37	2059605.82
E-7	S86°31'E	35.79	564412.45	2059607.48
E-8	S01°42'W	38.25	564448.27	2059608.55

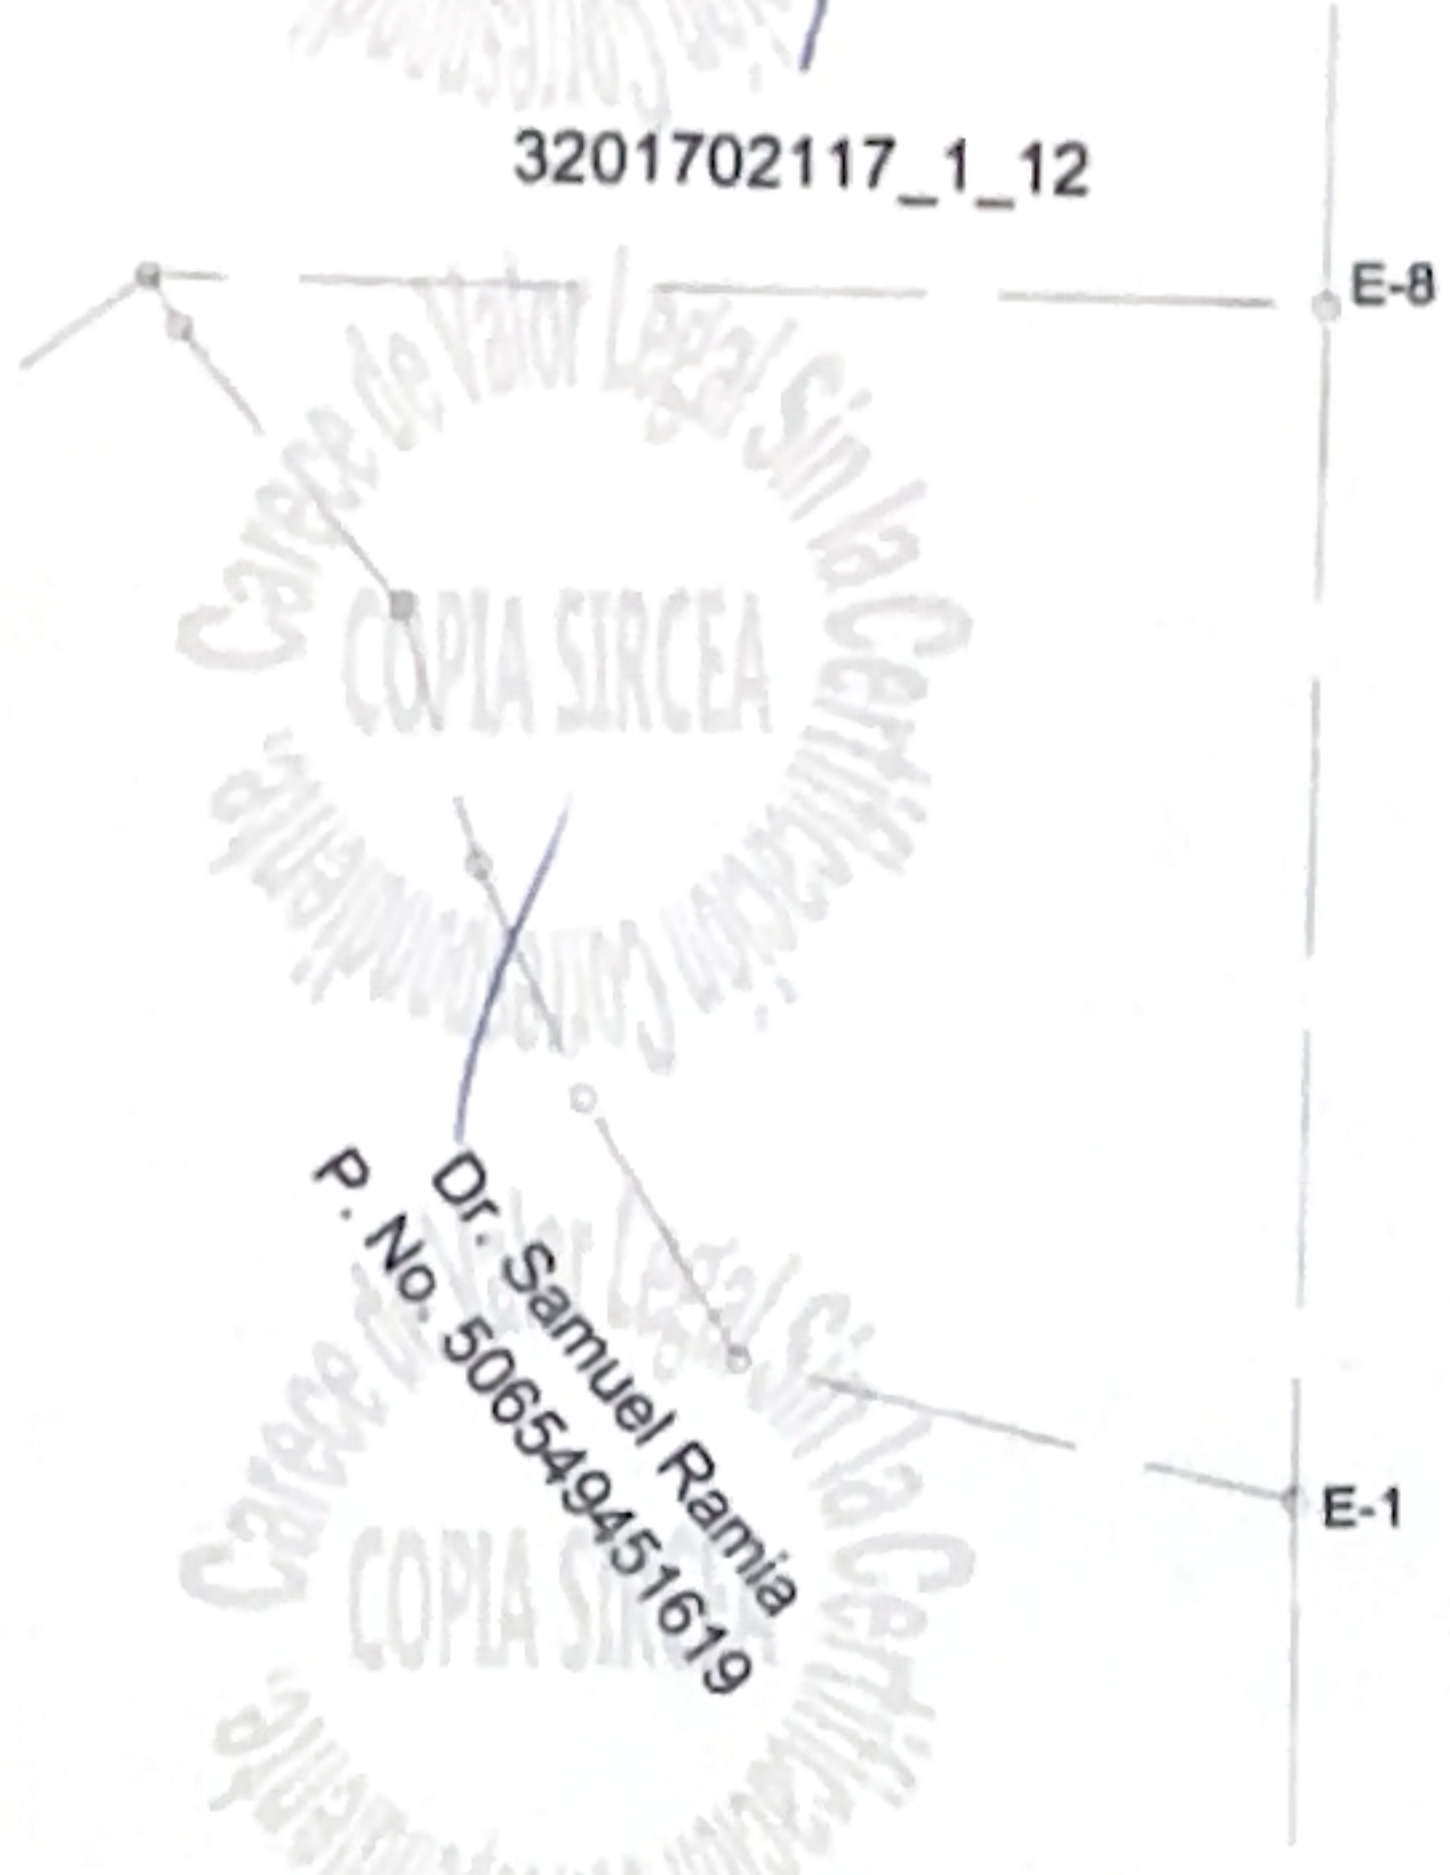

UNIDAD DE REVISIÓN ORIGINAL



REPUBLICA DOMINICANA
PODER JUDICIAL
JURISDICCION INMOBILIARIA
DIRECCION REGIONAL DE MENSURAS CATASTRALES
DEPARTAMENTO CENTRAL

PLANO INDIVIDUAL

OPERACION: SUBDIVISION

DESIGNACION CATASTRAL POSICIONAL:
506549453941 [Barcode] DESIGNACION TEMPORAL 3201702117 1 13

DESIGNACION CATASTRAL DE ORIGEN: Part. No. 506540103489
DESIGNACION TEMPORAL: 3201702117 1 13

PROVINCIA: LA ALTAGRACIA
MUNICIPIO: HIGUAY
SECCION: VERON [Barcode] 3140767
LUGAR: VERON

REFERENCIAS DE UBICACION:
Ubicado en la Autopista del Coral paralela a la Carretera Bayaco - Veron en la Seccion y Lugar de Veron Municipio de Higüey

SUPERFICIE PARCELA: 867.57 m² ESCALA: 1:4 250

OBSERVACIONES: No. LAMINA 14 17

Certifico haber revisado el trabajo en el terreno conforme a lo dispuesto en el Reglamento General de Mensuras Catastrales
AG. JOSE EL. BAZZ MUESES COPIA: TIGO

De conformidad con lo dispuesto en el Reglamento General de Mensuras Catastrales
FECHA Y FIRMA DEL DIRECTOR DE MENSURAS CATASTRALES DEPARTAMENTO CENTRAL

Este Levantamiento se realizo mediante la Modalidad RTK

PUNTOS GEORREFERENCIADOS (COORDENADAS UTM ZONA 19N)				
FACTOR DE ESCALA COMBINADO				
PUNTOS	X	Y	MATERIALIZACION	FECHA
PG-01	563962.17	2059788.57	CLAVO DE ACERO	29 MAYO 2017
PG-02	563984.88	2059688.67	CLAVO DE ACERO	29 MAYO 2017

Est.	Rumbo	Dist.	X	Y
E-1	N88°31'W	35.79	564448.22	2059606.55
E-2	N30°43'W	6.59	564412.45	2059607.48
E-3	N04°34'W	10.79	564409.08	2059613.15
E-4	N45°23'W	8.70	564408.22	2059623.90
E-5	S86°56'E	46.88	564402.03	2059630.01
E-6	S01°42'W	20.97	564448.85	2059627.51



UNIDAD DE REVISIÓN ORIGINAL



REPUBLICA DOMINICANA
PODER JUDICIAL
JURISDICCION INMOBILIARIA
DIRECCION REGIONAL DE MENSURAS CATASTRALES
DEPARTAMENTO CENTRAL

PLANO INDIVIDUAL

OPERACION: SUBDIVISION

DESIGNACION CATASTRAL POSICIONAL:
506549462188 [Barcode] DESIGNACION TEMPORAL 3201702117 1 12

DESIGNACION CATASTRAL DE ORIGEN: Part. No. 506540103489
DESIGNACION TEMPORAL: 3201702117 1 12

PROVINCIA: LA ALTAGRACIA
MUNICIPIO: HIGUAY
SECCION: VERON [Barcode] 3140766
LUGAR: VERON

REFERENCIAS DE UBICACION:
Ubicado en la Autopista del Coral paralela a la Carretera Bayaco - Veron en la Seccion y Lugar de Veron Municipio de Higüey

SUPERFICIE PARCELA: 867.53 m² ESCALA: 1:4 300

OBSERVACIONES: No. LAMINA 13 17

Certifico haber revisado el trabajo en el terreno conforme a lo dispuesto en el Reglamento General de Mensuras Catastrales
AG. JOSE EL. BAZZ MUESES COPIA: TIGO

De conformidad con lo dispuesto en el Reglamento General de Mensuras Catastrales
FECHA Y FIRMA DEL DIRECTOR DE MENSURAS CATASTRALES DEPARTAMENTO CENTRAL

Este Levantamiento se realizo mediante la Modalidad RTK