



PLANTA DE PRIMER NIVEL
46.00 M2 DE CONSTRUCCION


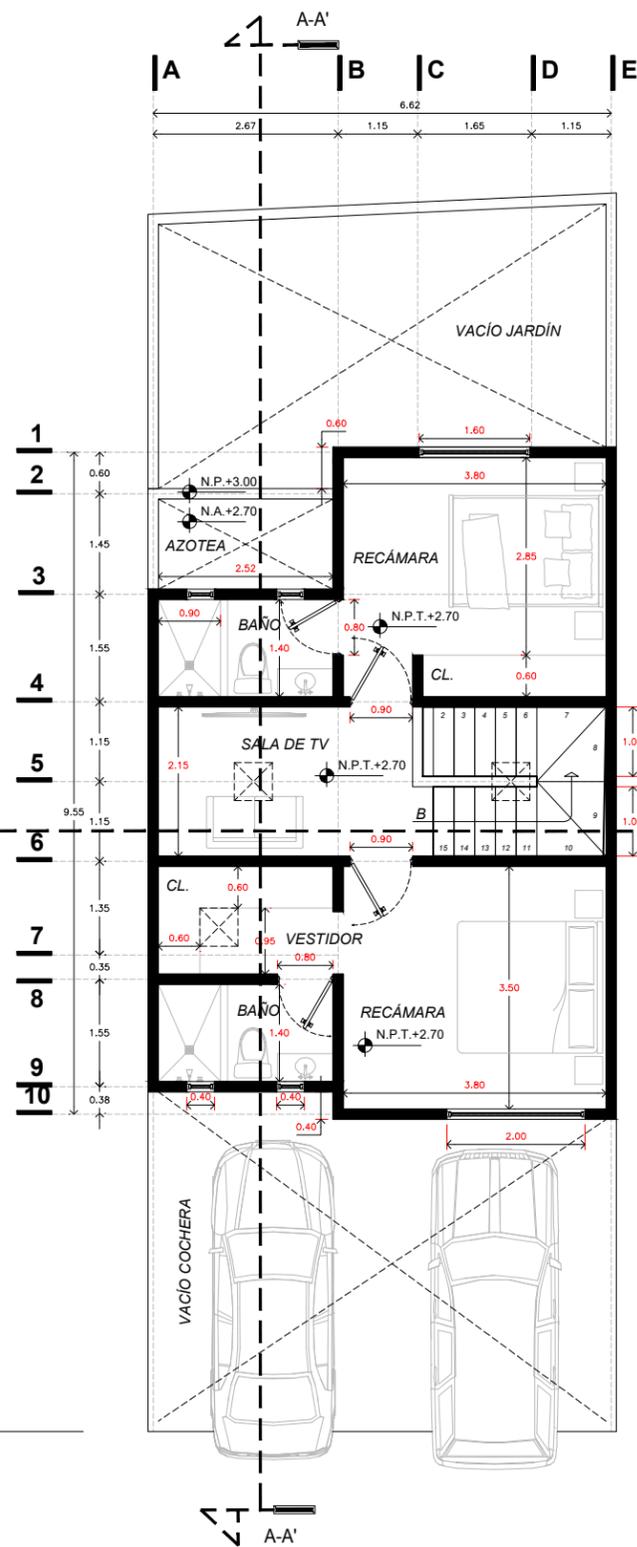


PLANTA DE SEGUNDO NIVEL
59.00 M2 DE CONSTRUCCION

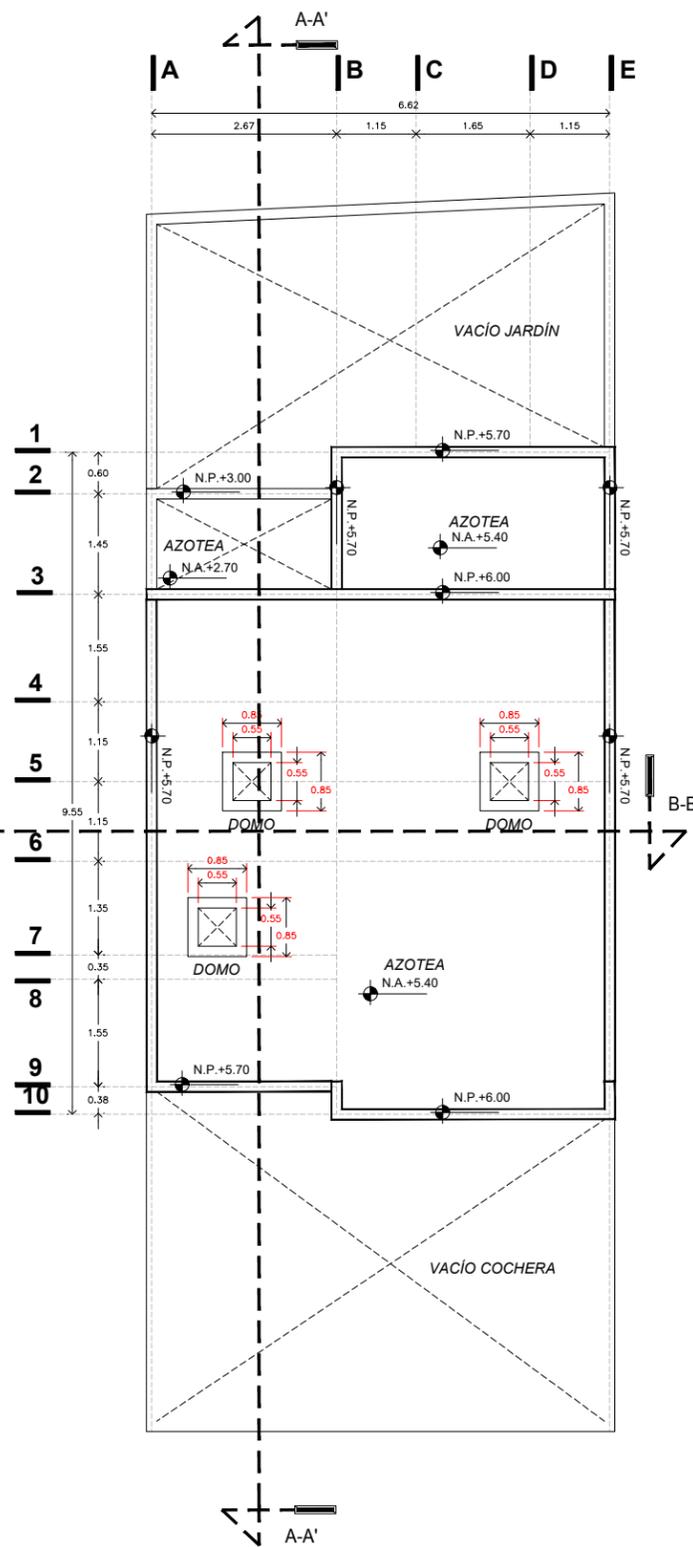


PLANTA DE AZOTEA

NORTE:

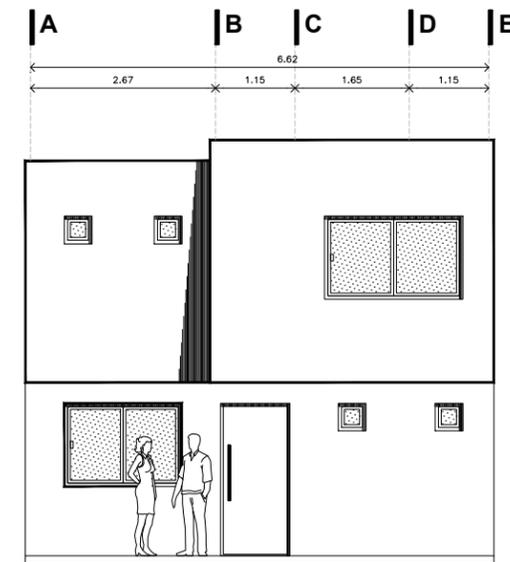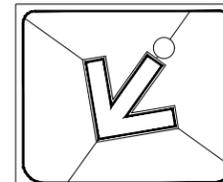

FACHADA PRINCIPAL

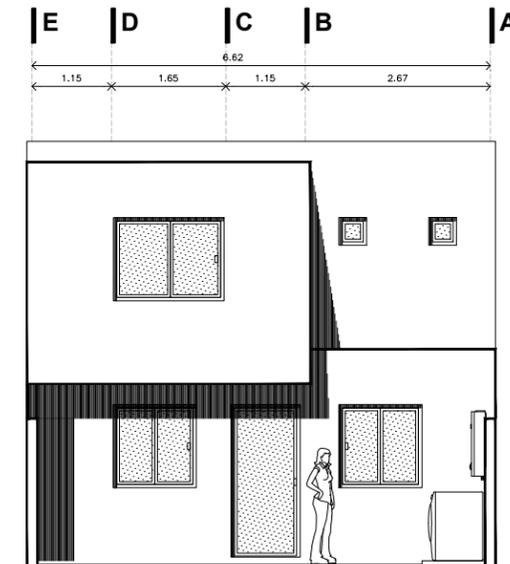

FACHADA POSTERIOR

PROPIETARIO: LAHOZ CONSTRUCCIONES		No. DE PLANO 3
UBICACION: LOMAS DEL PADRE, GUANAJUATO, GTO.		
MUNICIPIO: GUANAJUATO, GTO.		ESCALA: COTAS: S/E MTS.
PLANO: CASA DE 2 NIVELES PLANTAS ARQUITECTÓNICAS Y FACHADAS		
DIBUJÓ: ARQ. MIGUEL PRIETO RODRÍGUEZ CED.PROF No. 13610441	SUPERFICIE TERRENO: 120.00m2	FECHA: JULIO-2023