



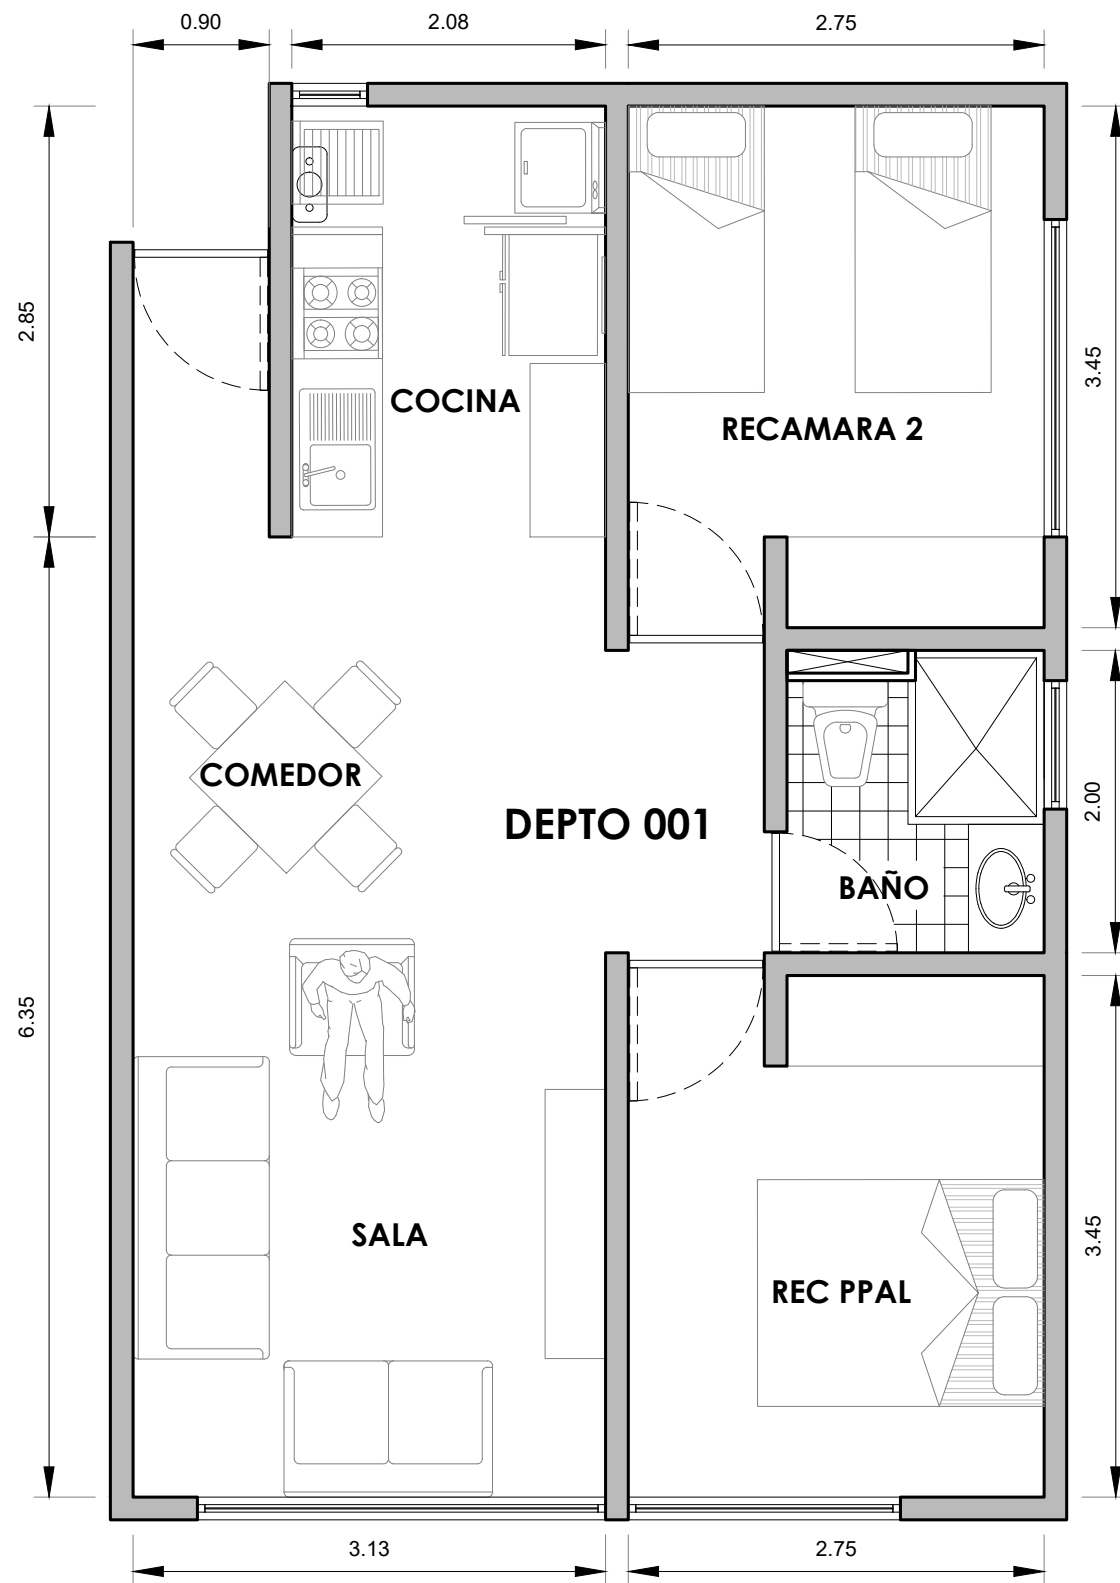

PLANTA TIPO

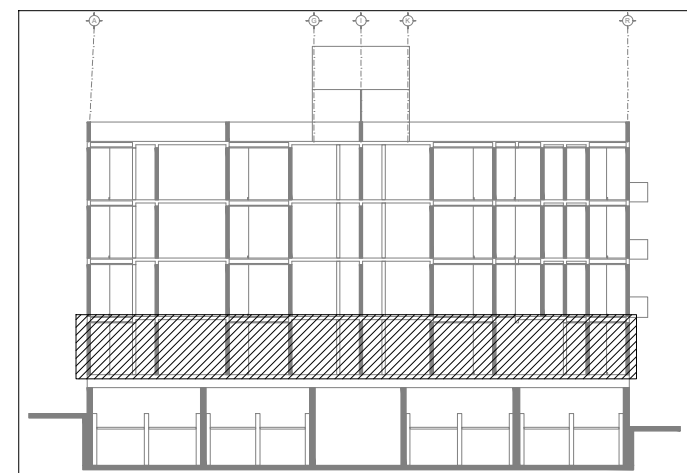


CROQUIS LOCALIZACION




NIVEL 1


DEPARTAMENTO TIPO 001	
SUPERFICIE CONSTRUIDA	58.35 M2
TOTAL	58.35 M2
NIVEL 1°	DEPTO. 001

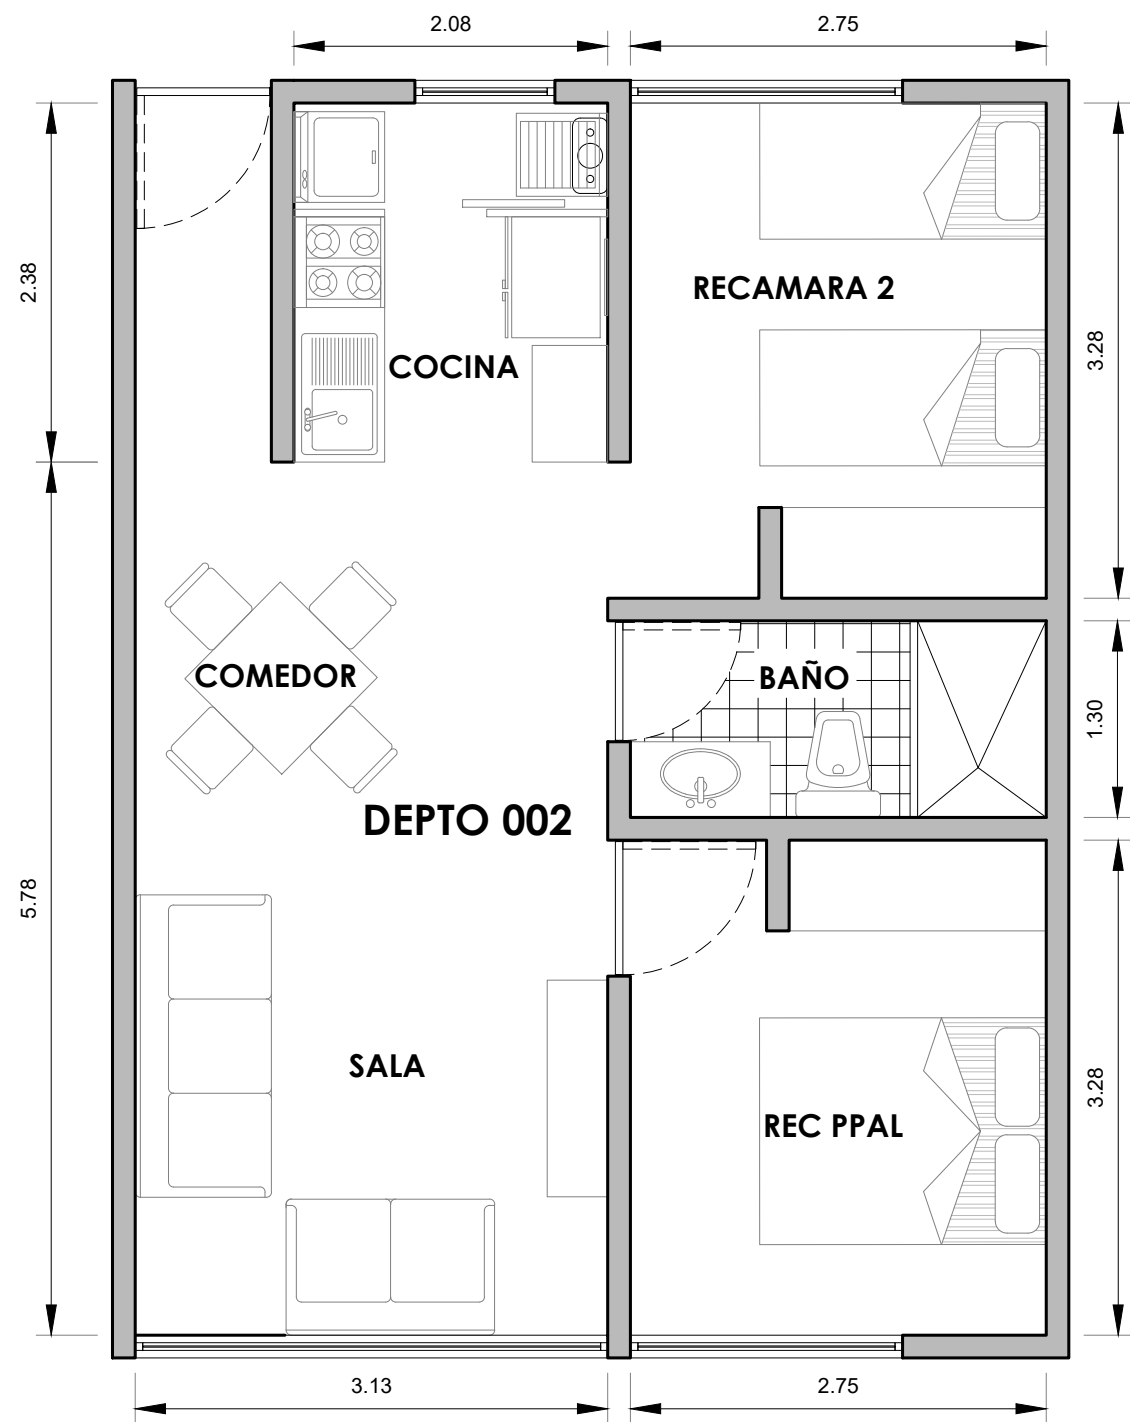


PLANTA TIPO

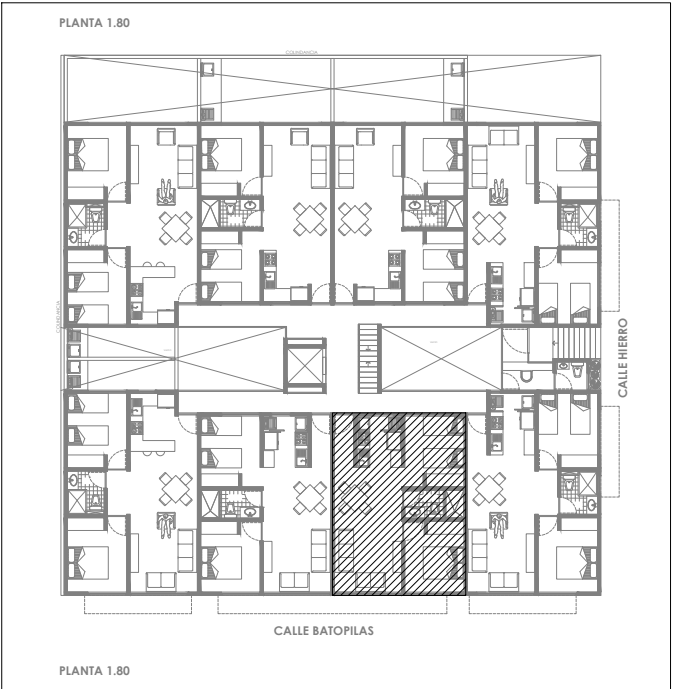


CROQUIS LOCALIZACION

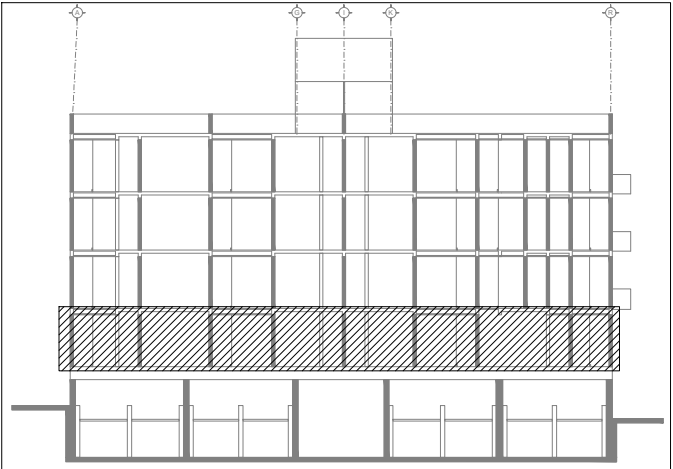


DEPARTAMENTO TIPO 002	
SUPERFICIE CONSTRUIDA	52.18 M2
TOTAL	52.18 M2
NIVEL 1°	DEPTO. 002

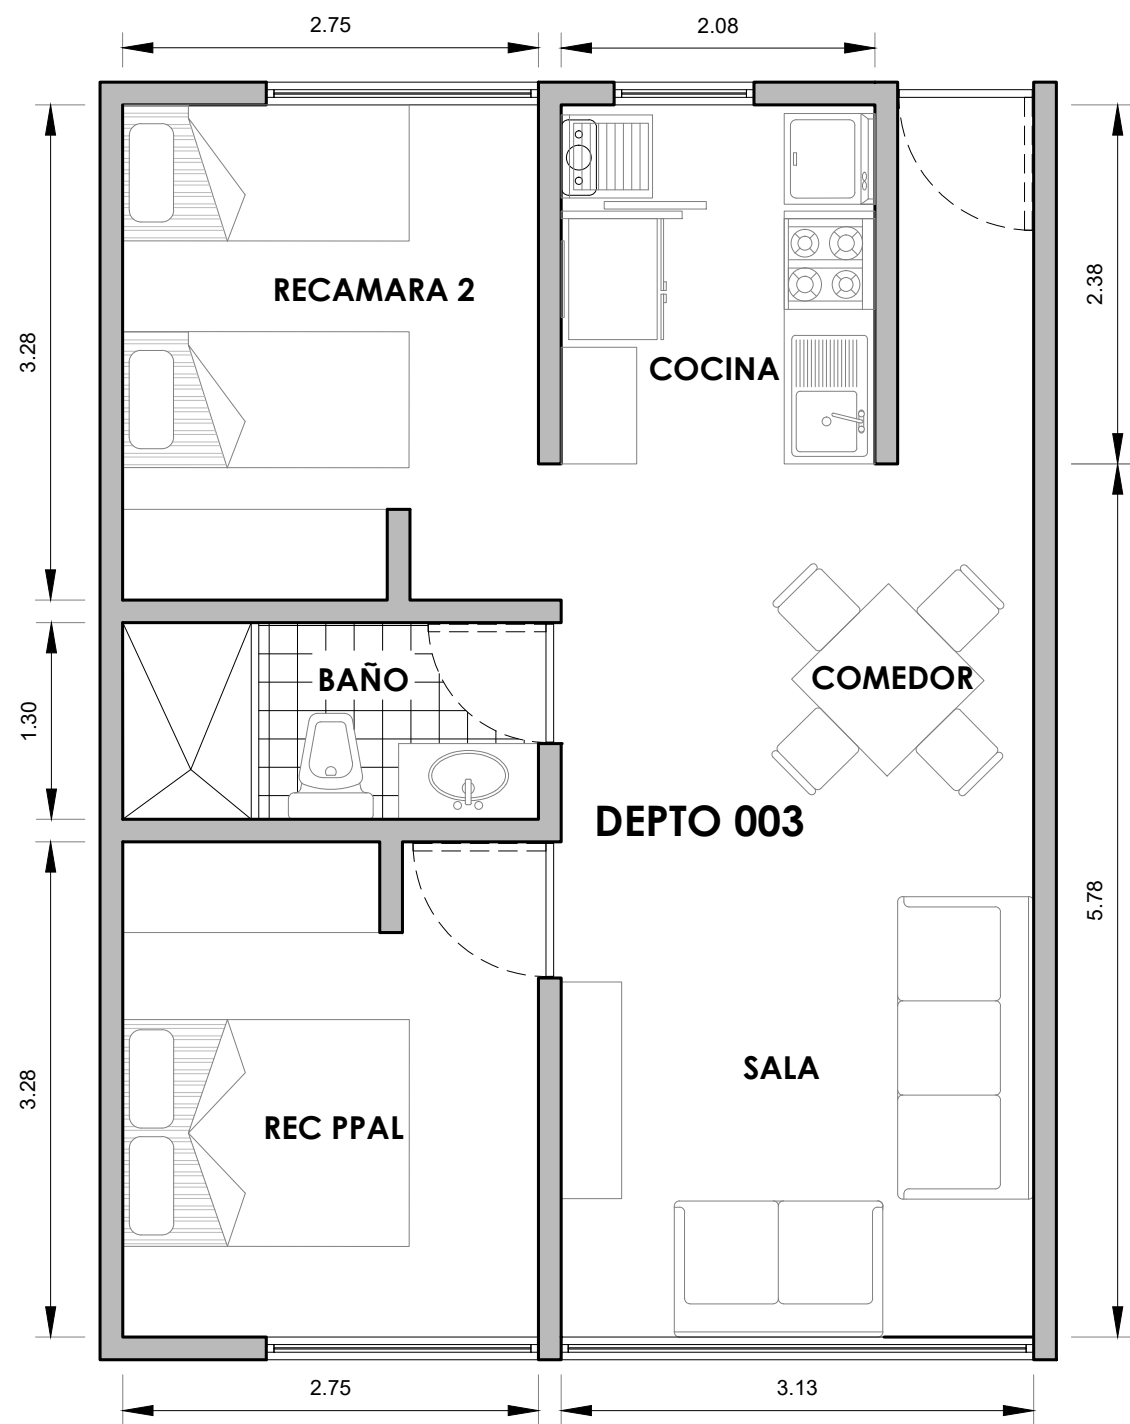

PLANTA TIPO

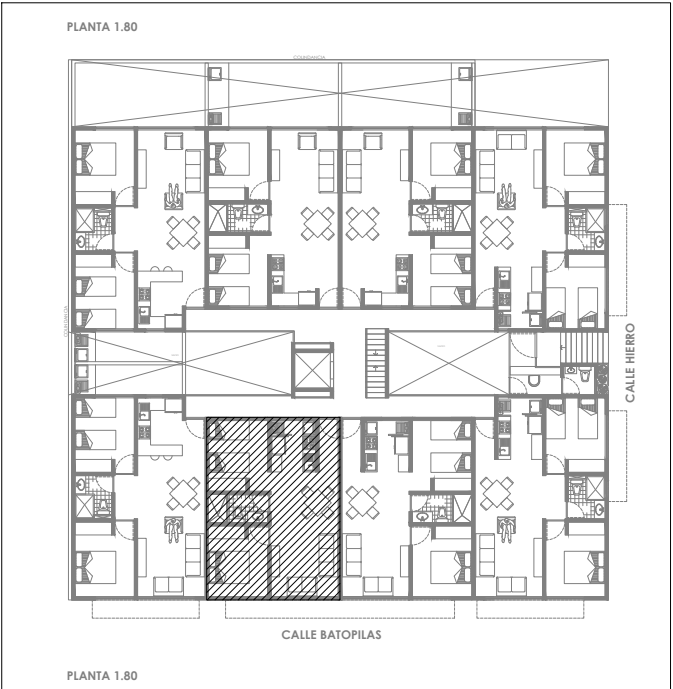


CROQUIS LOCALIZACION

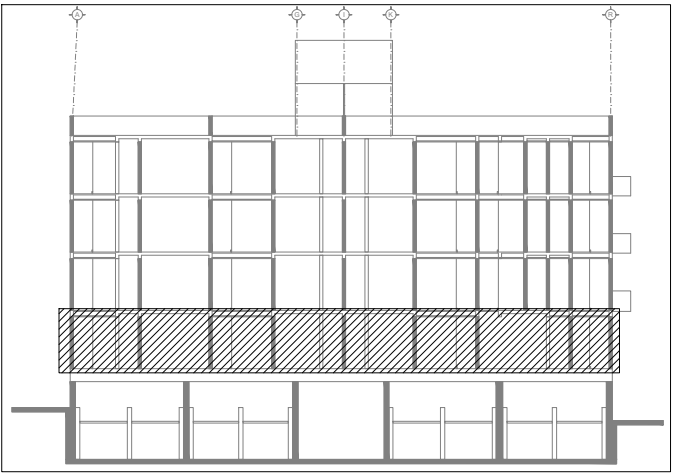


NIVEL 1


DEPARTAMENTO TIPO 003			
SUPERFICIE CONSTRUIDA		52.18 M2	
TOTAL		52.18 M2	
NIVEL	DEPTO.		
1°	003		

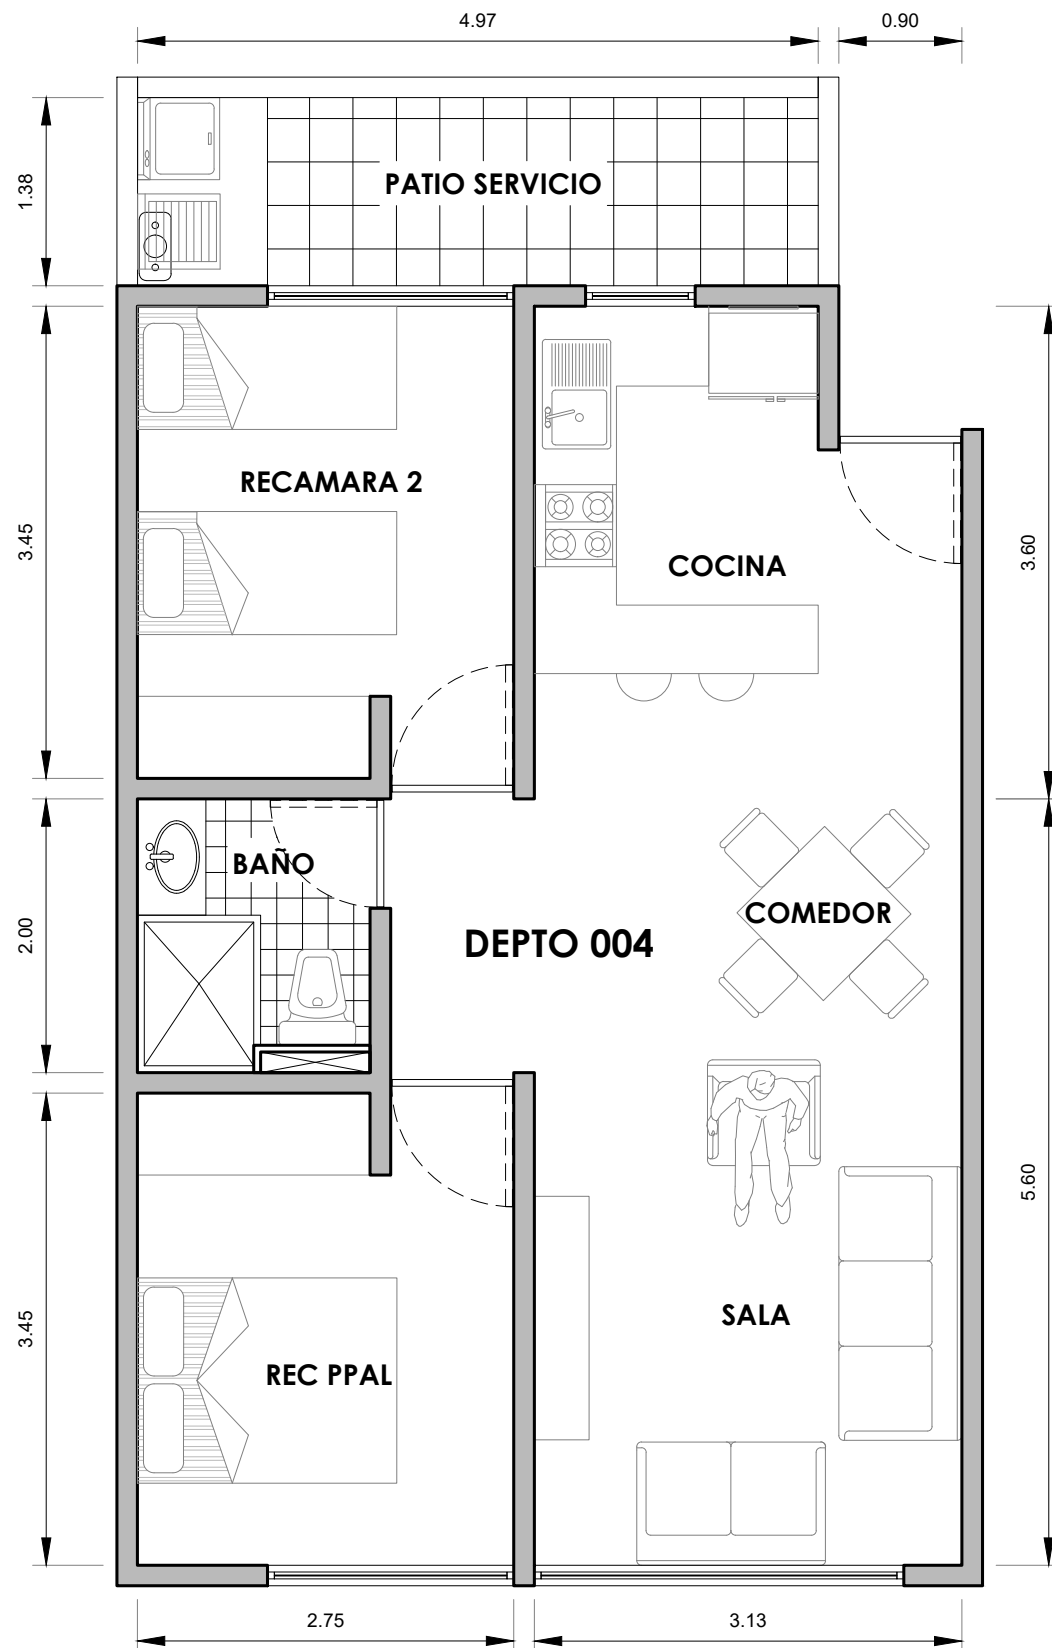

PLANTA TIPO


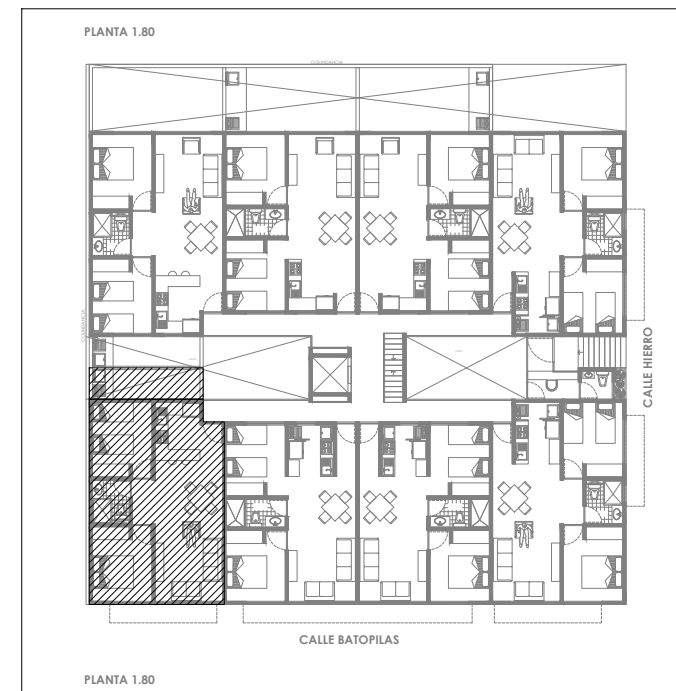


CROQUIS LOCALIZACION

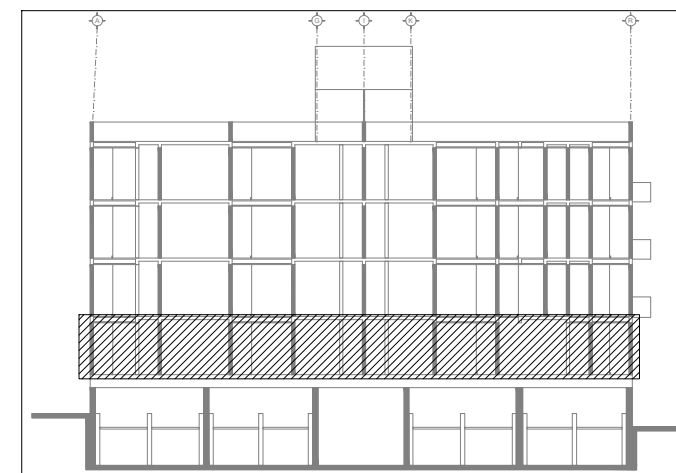


NIVEL 1


DEPARTAMENTO TIPO 004		
SUPERFICIE CONSTRUIDA	58.35 M2	
TERRAZA	7.65 M2	
TOTAL	66.00 M2	
NIVEL	DEPTO.	
1°	004	

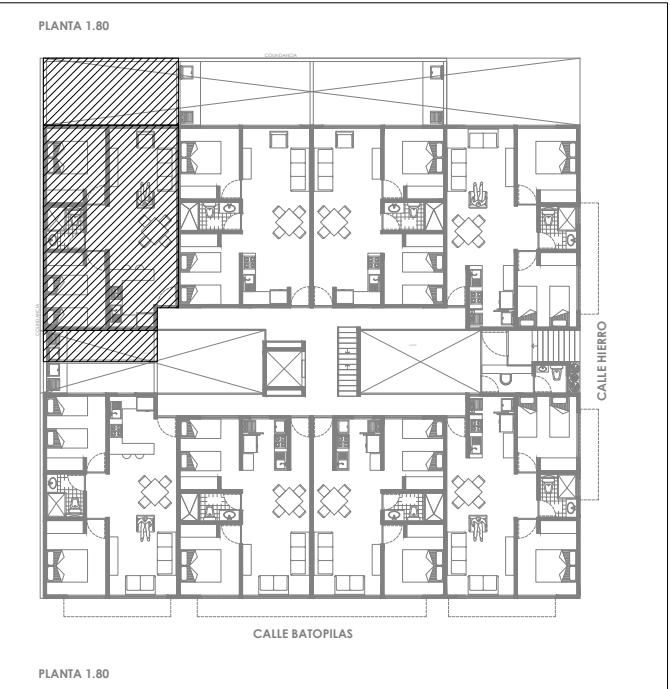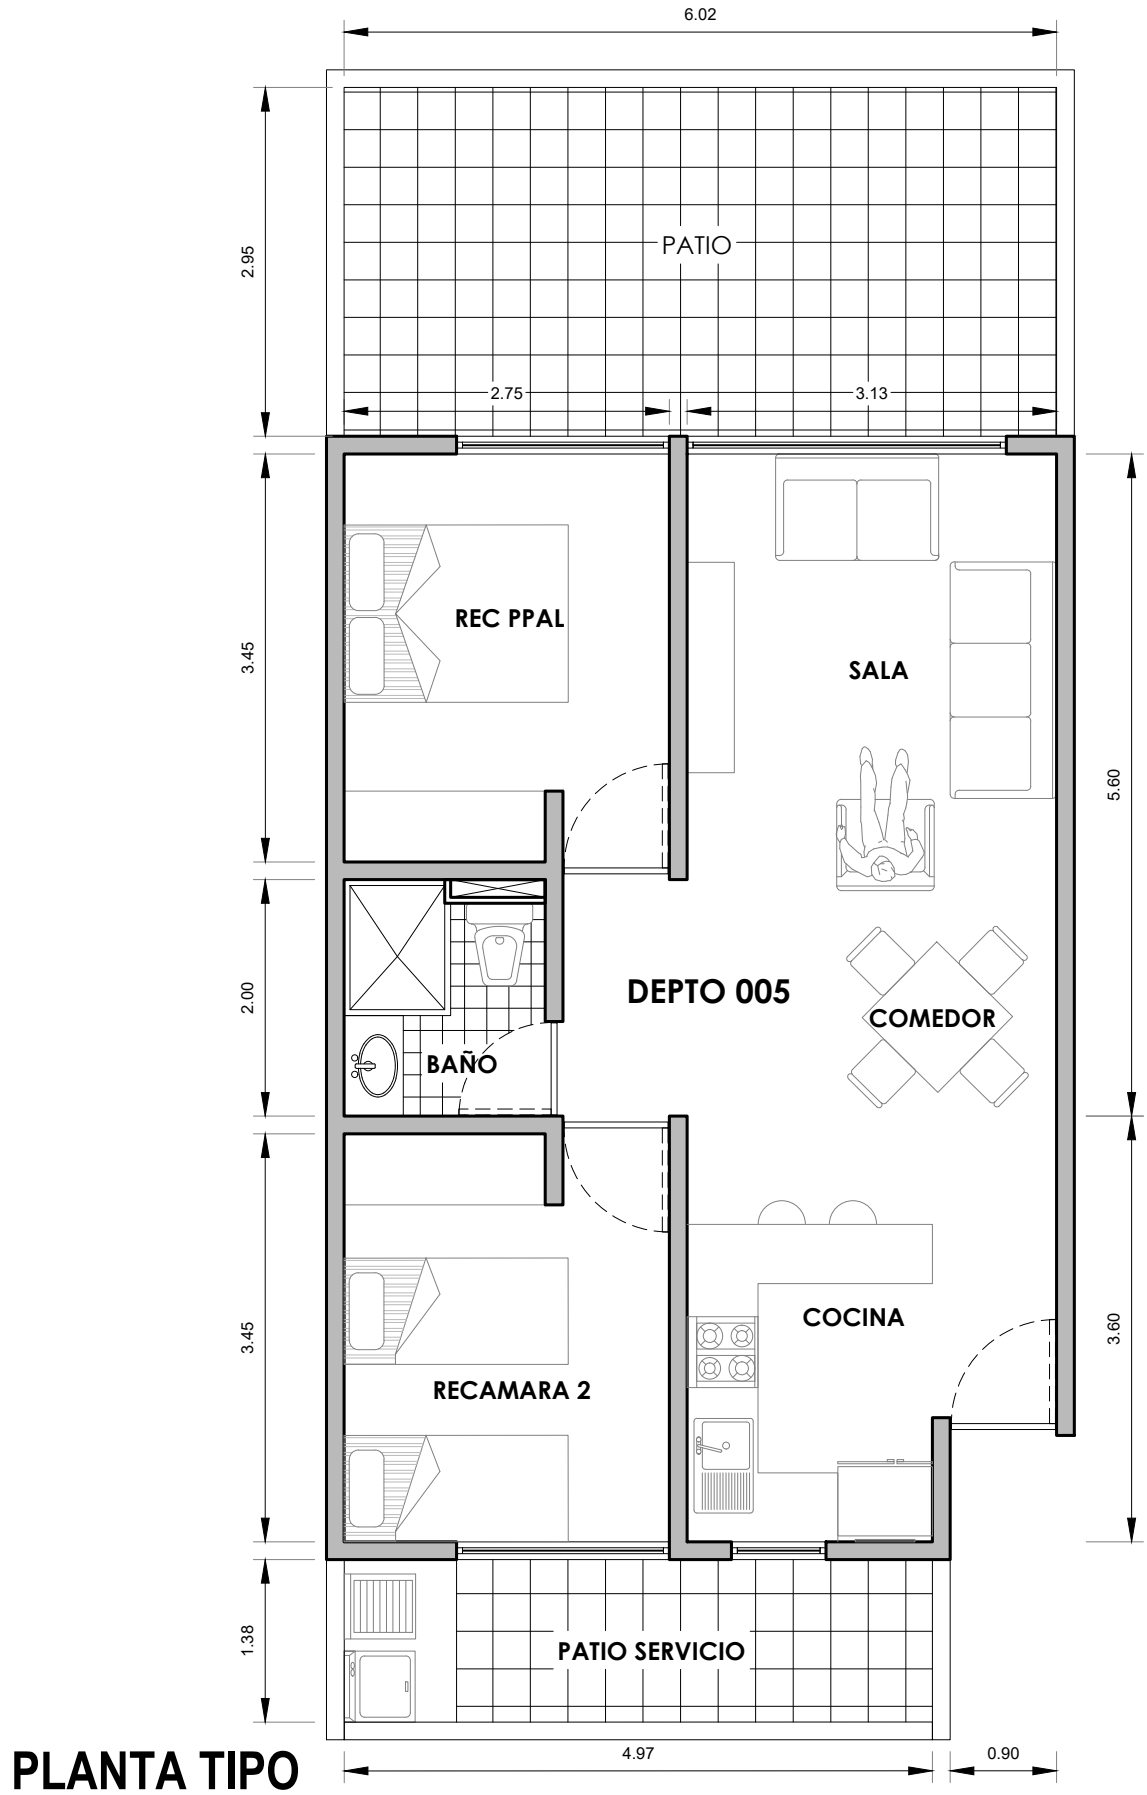


CROQUIS LOCALIZACION

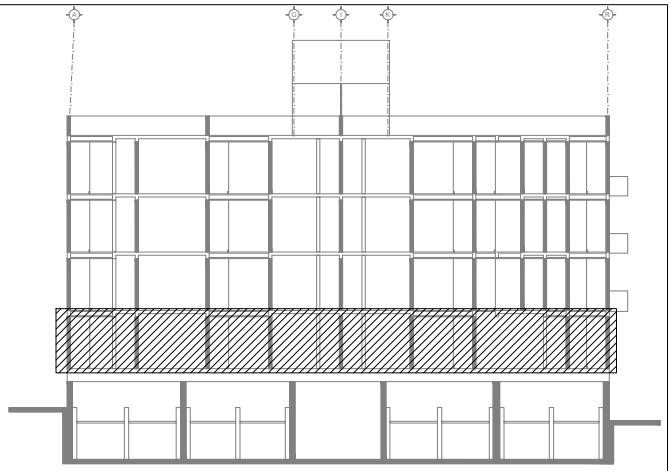


DEPARTAMENTO TIPO 005		
SUPERFICIE CONSTRUIDA	58.35	M2
TERRAZA	27.02	M2
TOTAL	85.37	M2
NIVEL 1°	DEPTO.	005

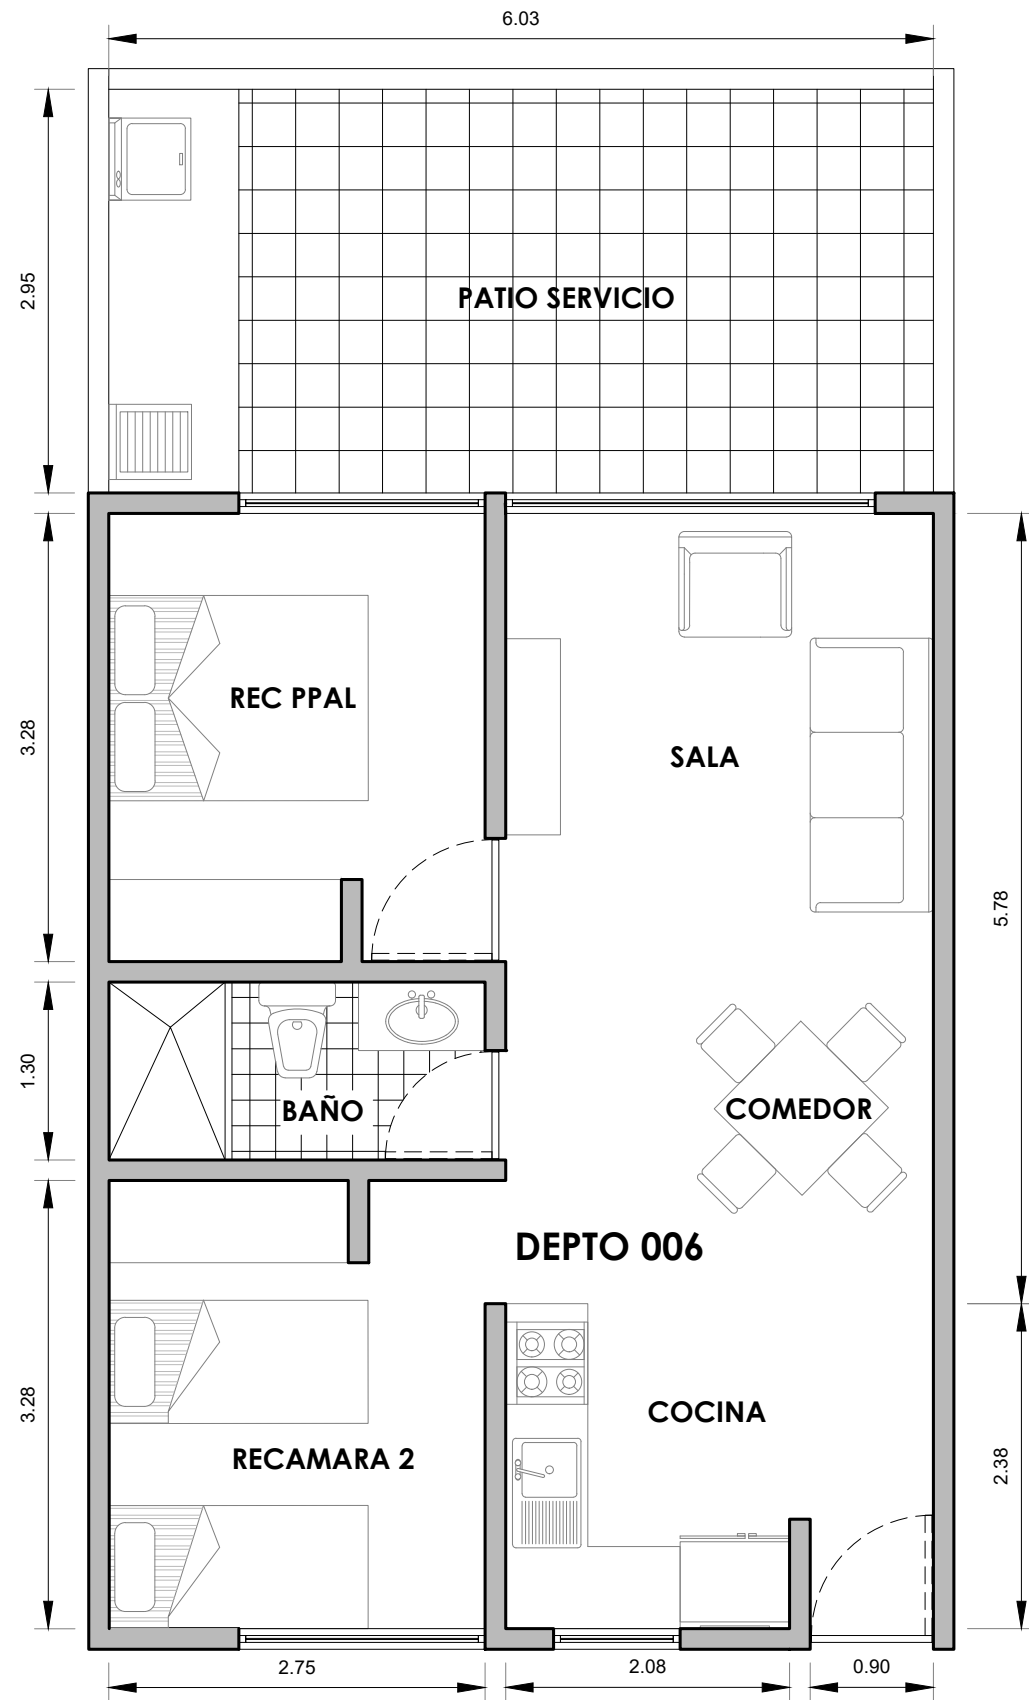

PLANTA TIPO

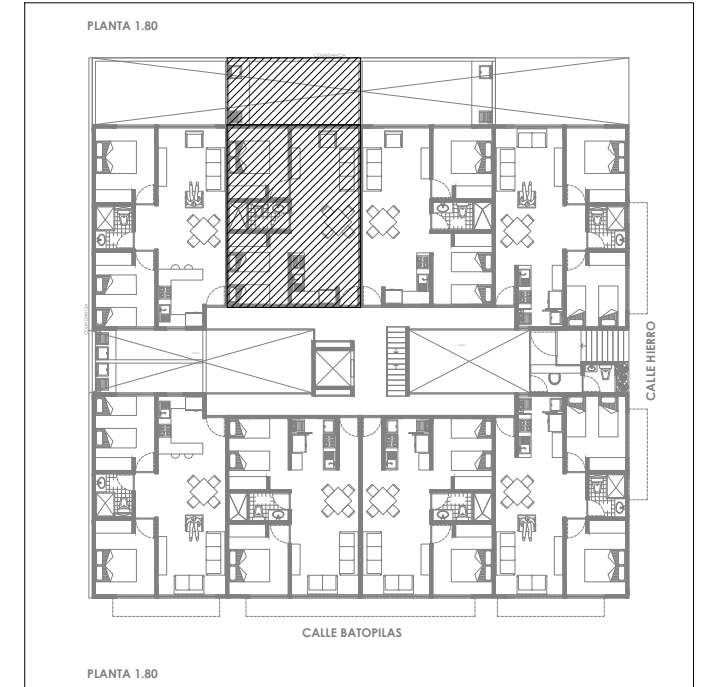


CROQUIS LOCALIZACION

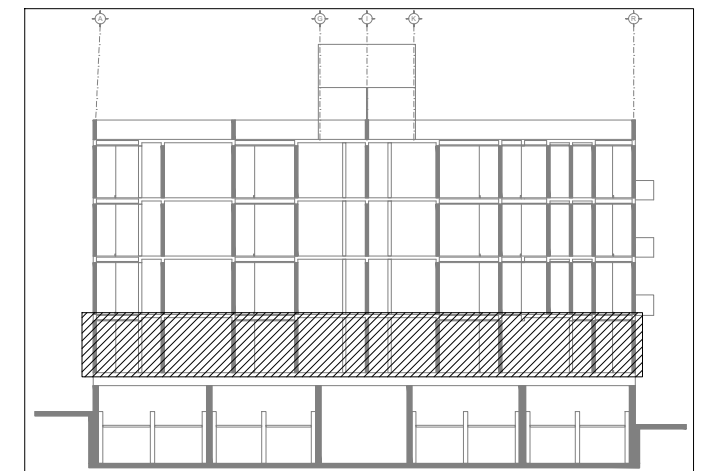


NIVEL 1


DEPARTAMENTO TIPO 006			
SUPERFICIE CONSTRUIDA TERRAZA			52.18 M2
			19.14 M2
	TOTAL		71.32 M2
NIVEL 1°		DEPTO. 006	

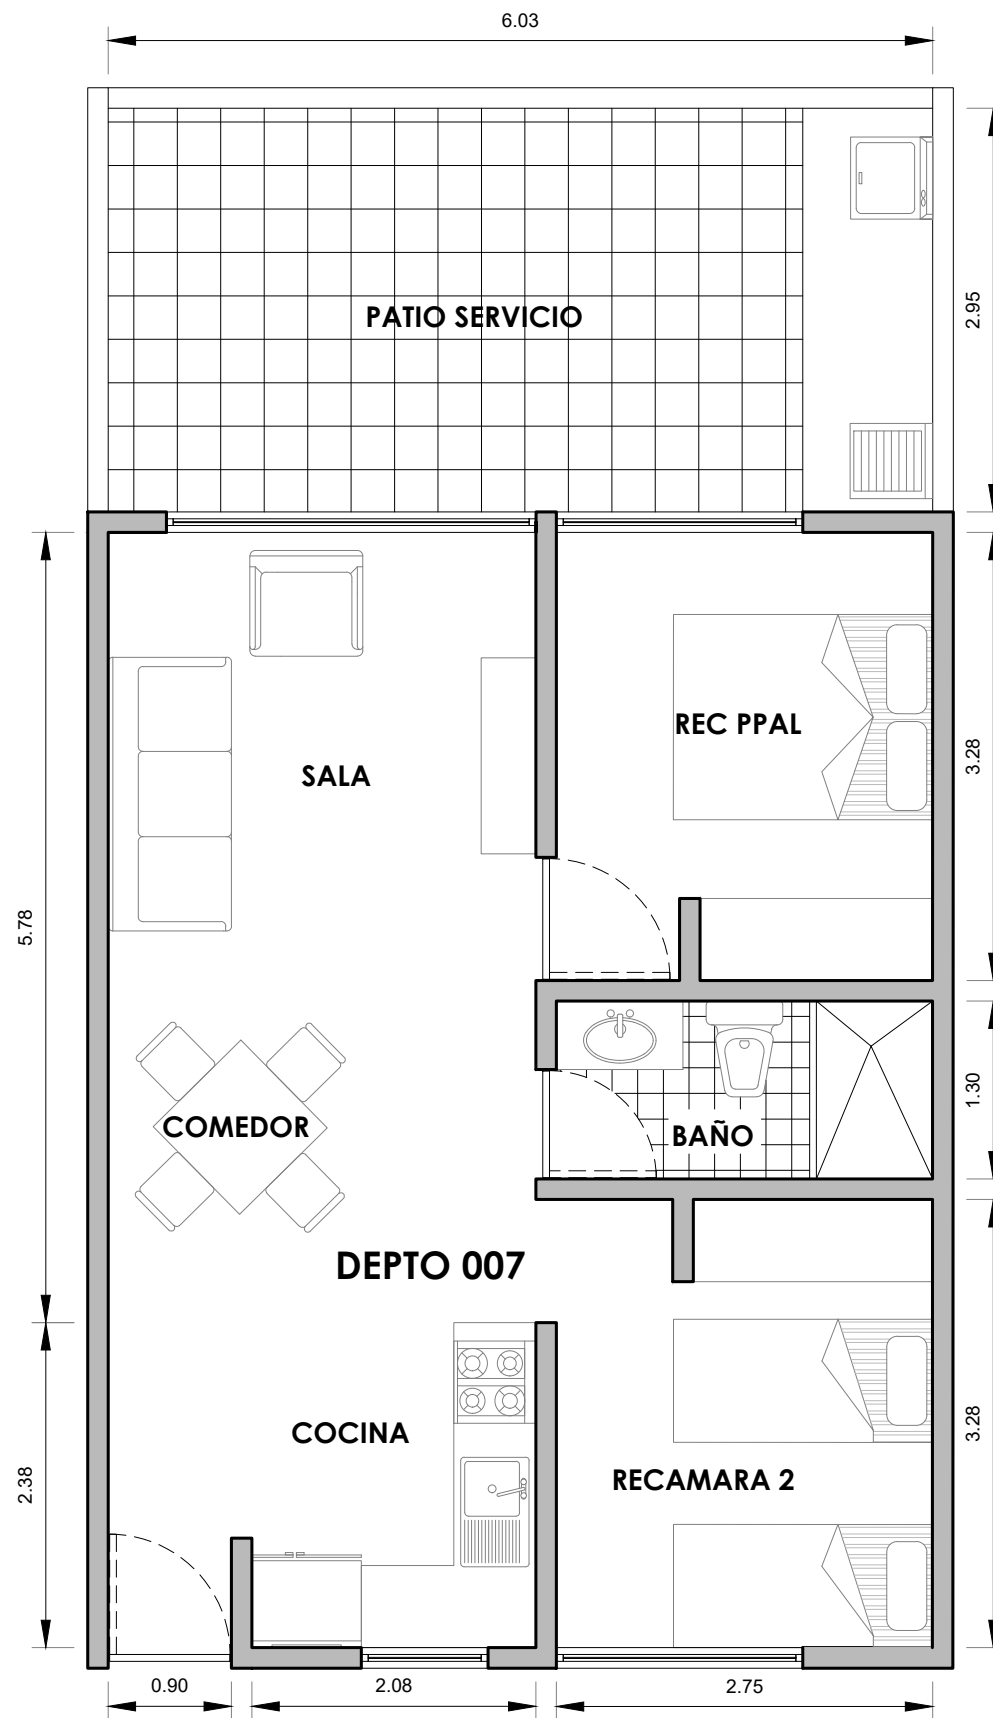

PLANTA TIPO

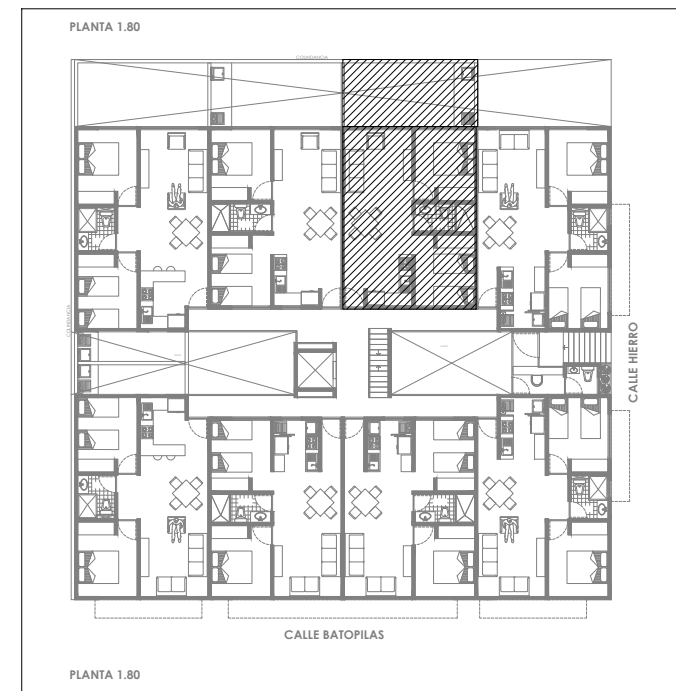


CROQUIS LOCALIZACION

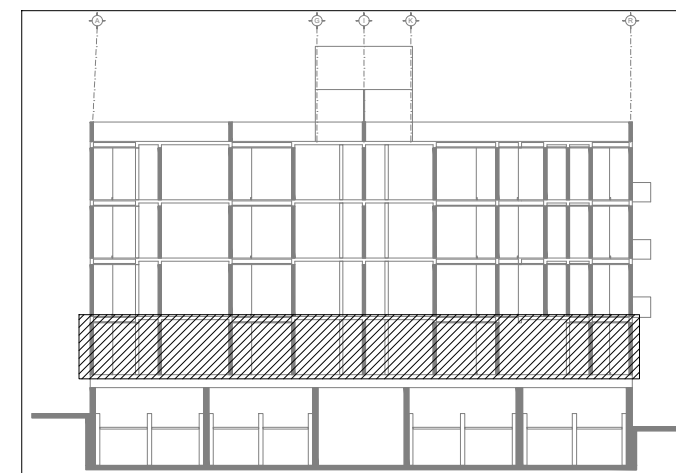


NIVEL 1


DEPARTAMENTO TIPO 007	
SUPERFICIE CONSTRUIDA	52.18 M2
TERRAZA	19.37 M2
TOTAL	71.55 M2
NIVEL	DEPTO.
1°	007

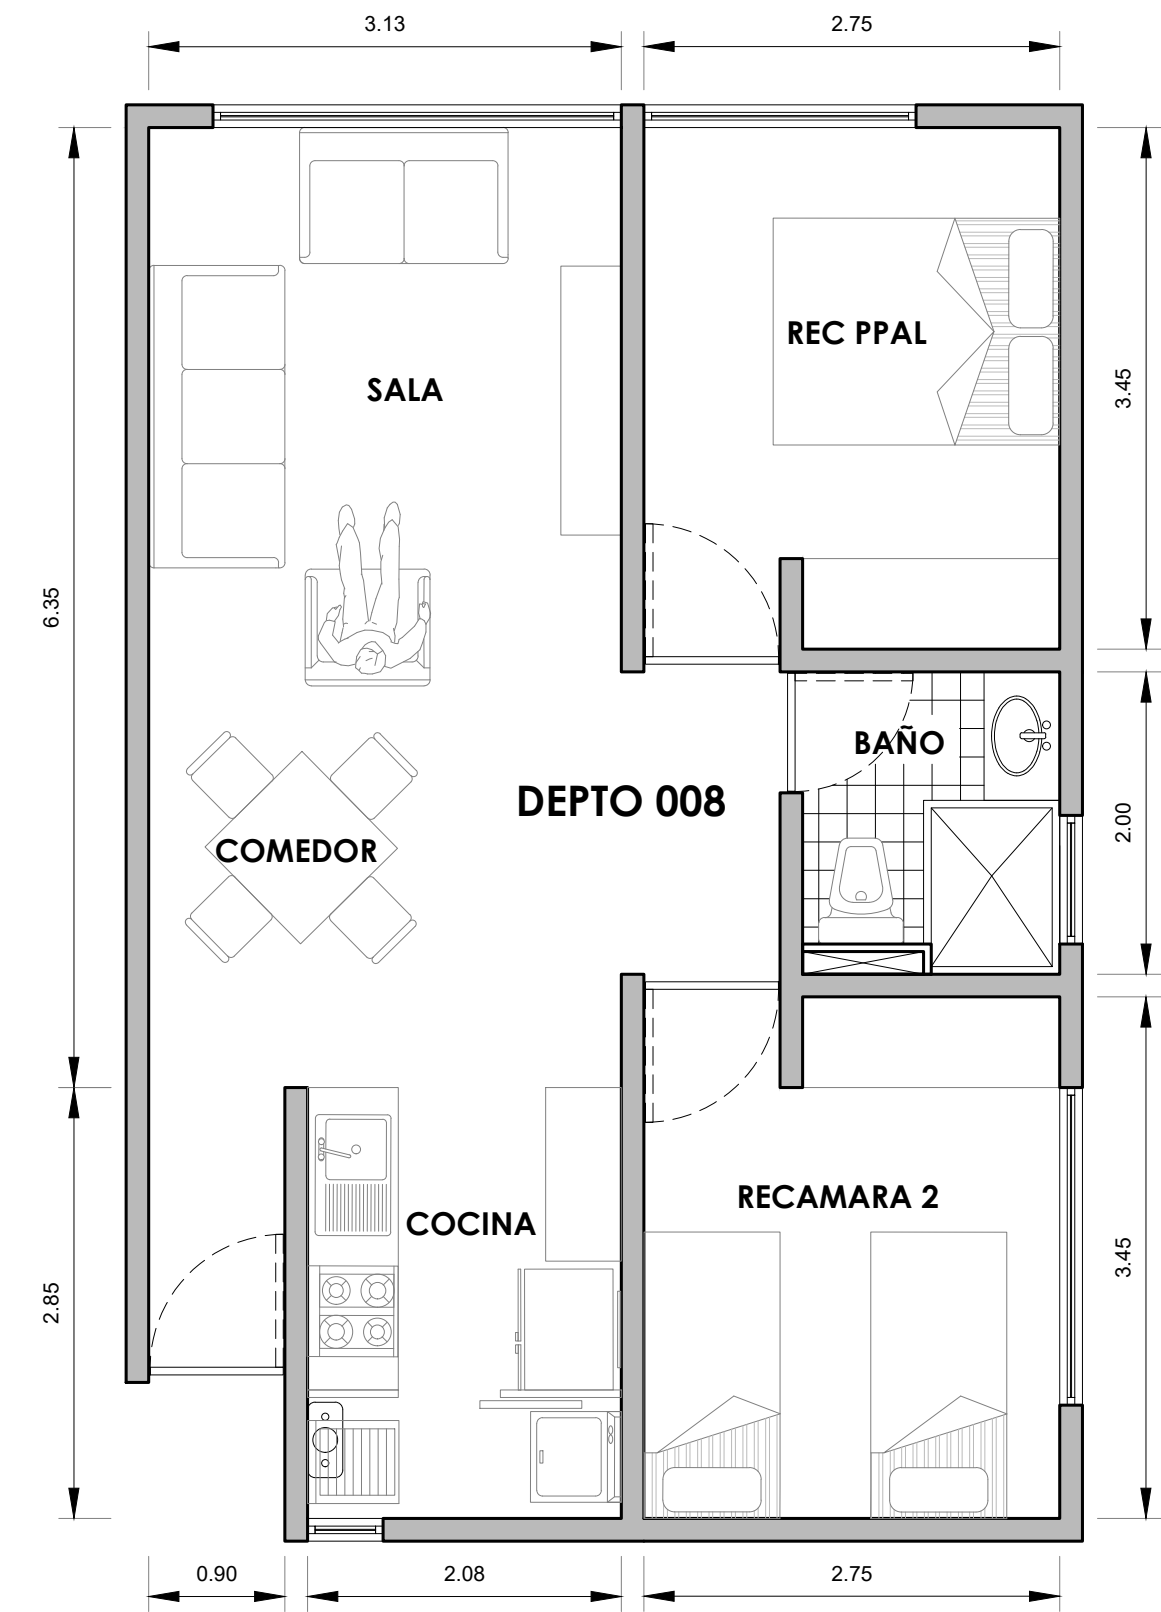


PLANTA TIPO

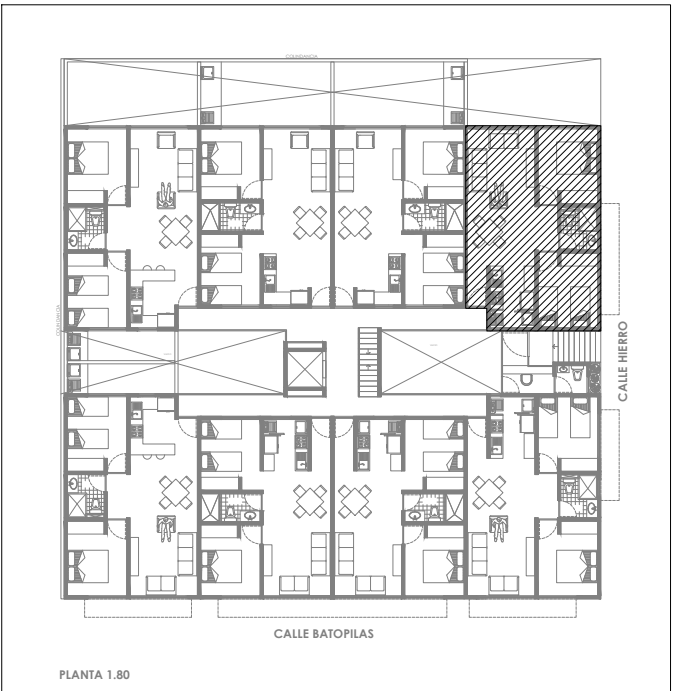


CROQUIS LOCALIZACION

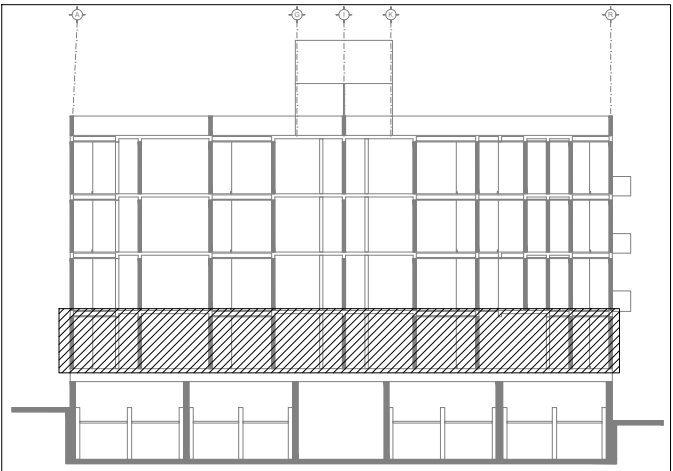


DEPARTAMENTO TIPO 008	
SUPERFICIE CONSTRUIDA	58.35 M2
TOTAL	58.35 M2
NIVEL 1°	DEPTO. 008

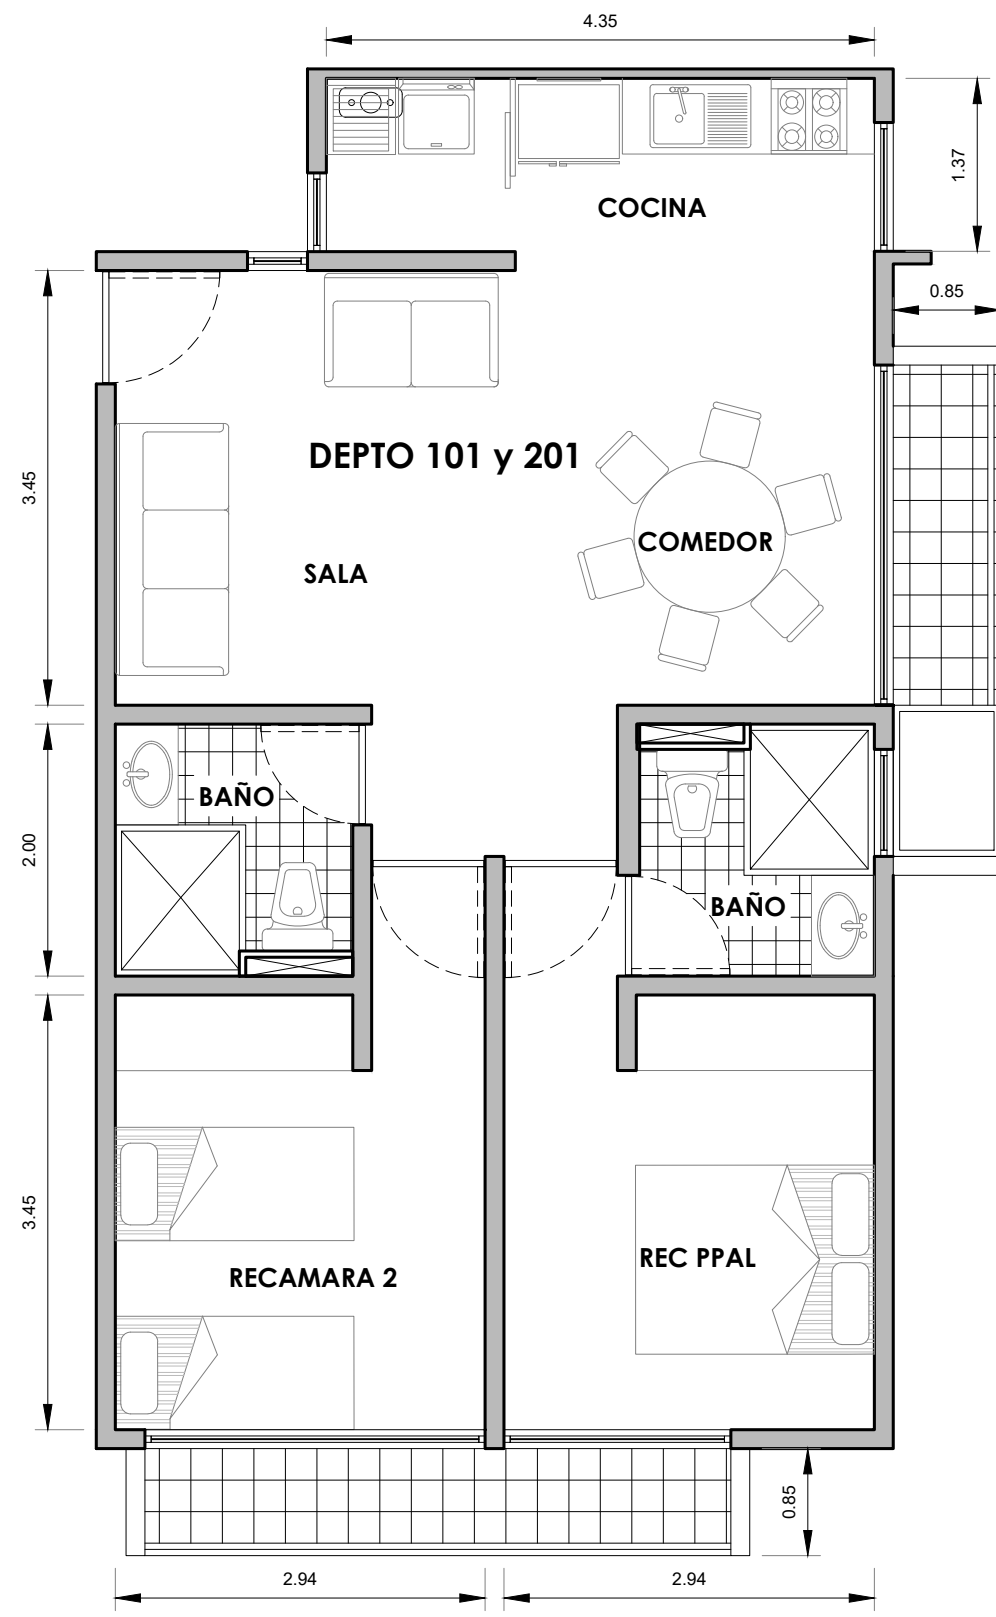

PLANTA TIPO

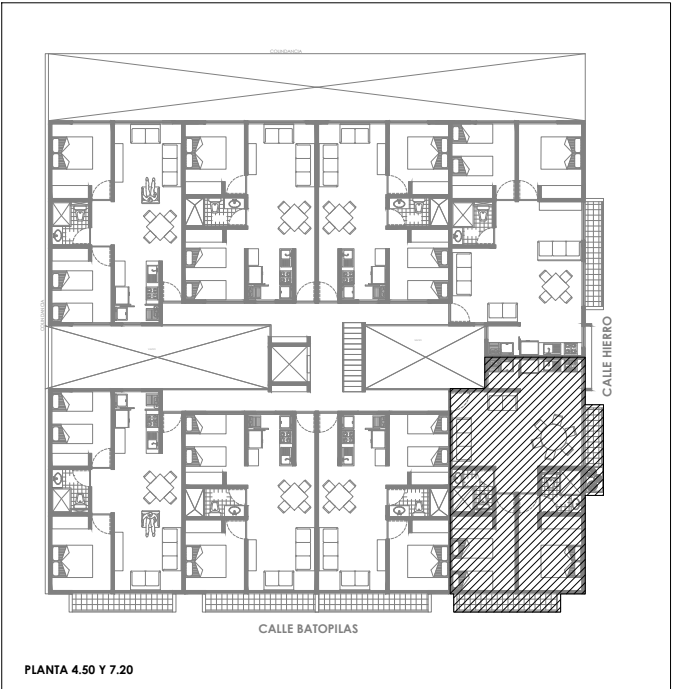


CROQUIS LOCALIZACION

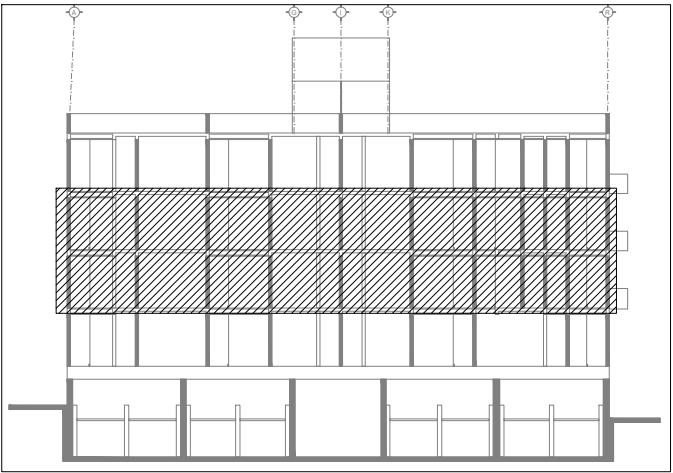


NIVEL 2 - 3


DEPARTAMENTO TIPO 101,201			
SUPERFICIE CONSTRUIDA		66.13 M2	
BALCON		7.77 M2	
TOTAL		73.90 M2	
NIVEL		DEPTOS.	
2º-3 ^{er}		101, 201	

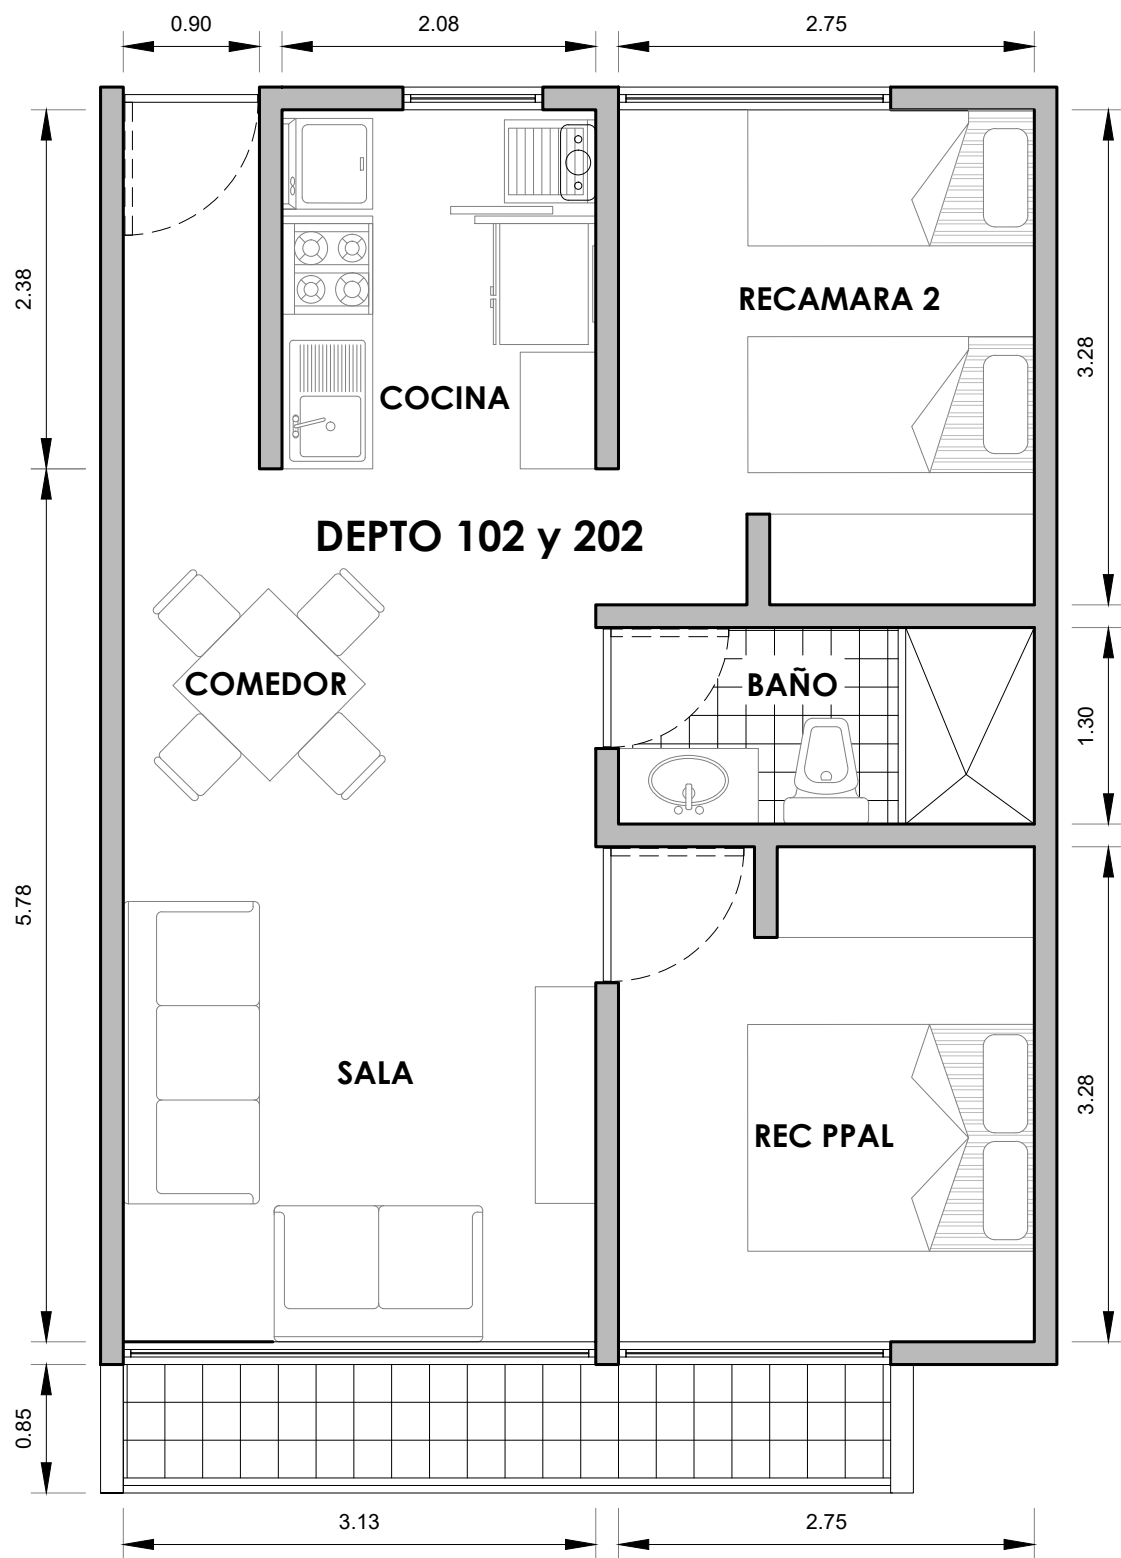

PLANTA TIPO

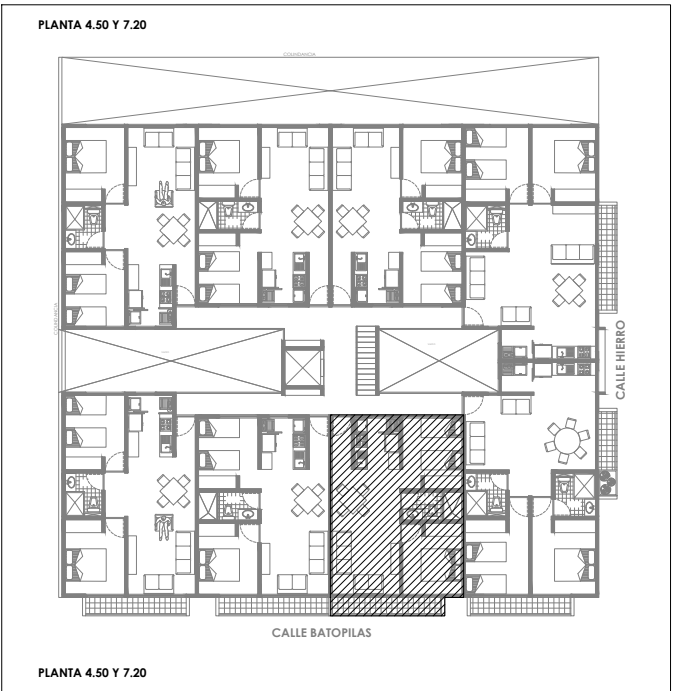


CROQUIS LOCALIZACION

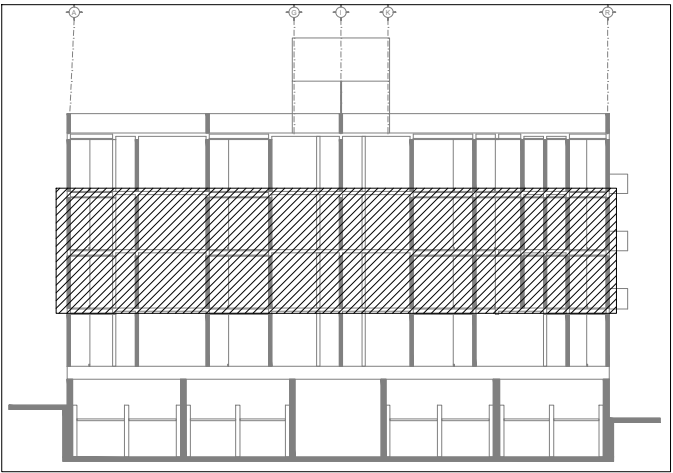


NIVEL 2 - 3


DEPARTAMENTO TIPO 102, 202			
SUPERFICIE CONSTRUIDA BALCON			52.18 M2
			4.50 M2
	TOTAL		56.68 M2
NIVEL 2º-3º		DEPTO. 102, 202	

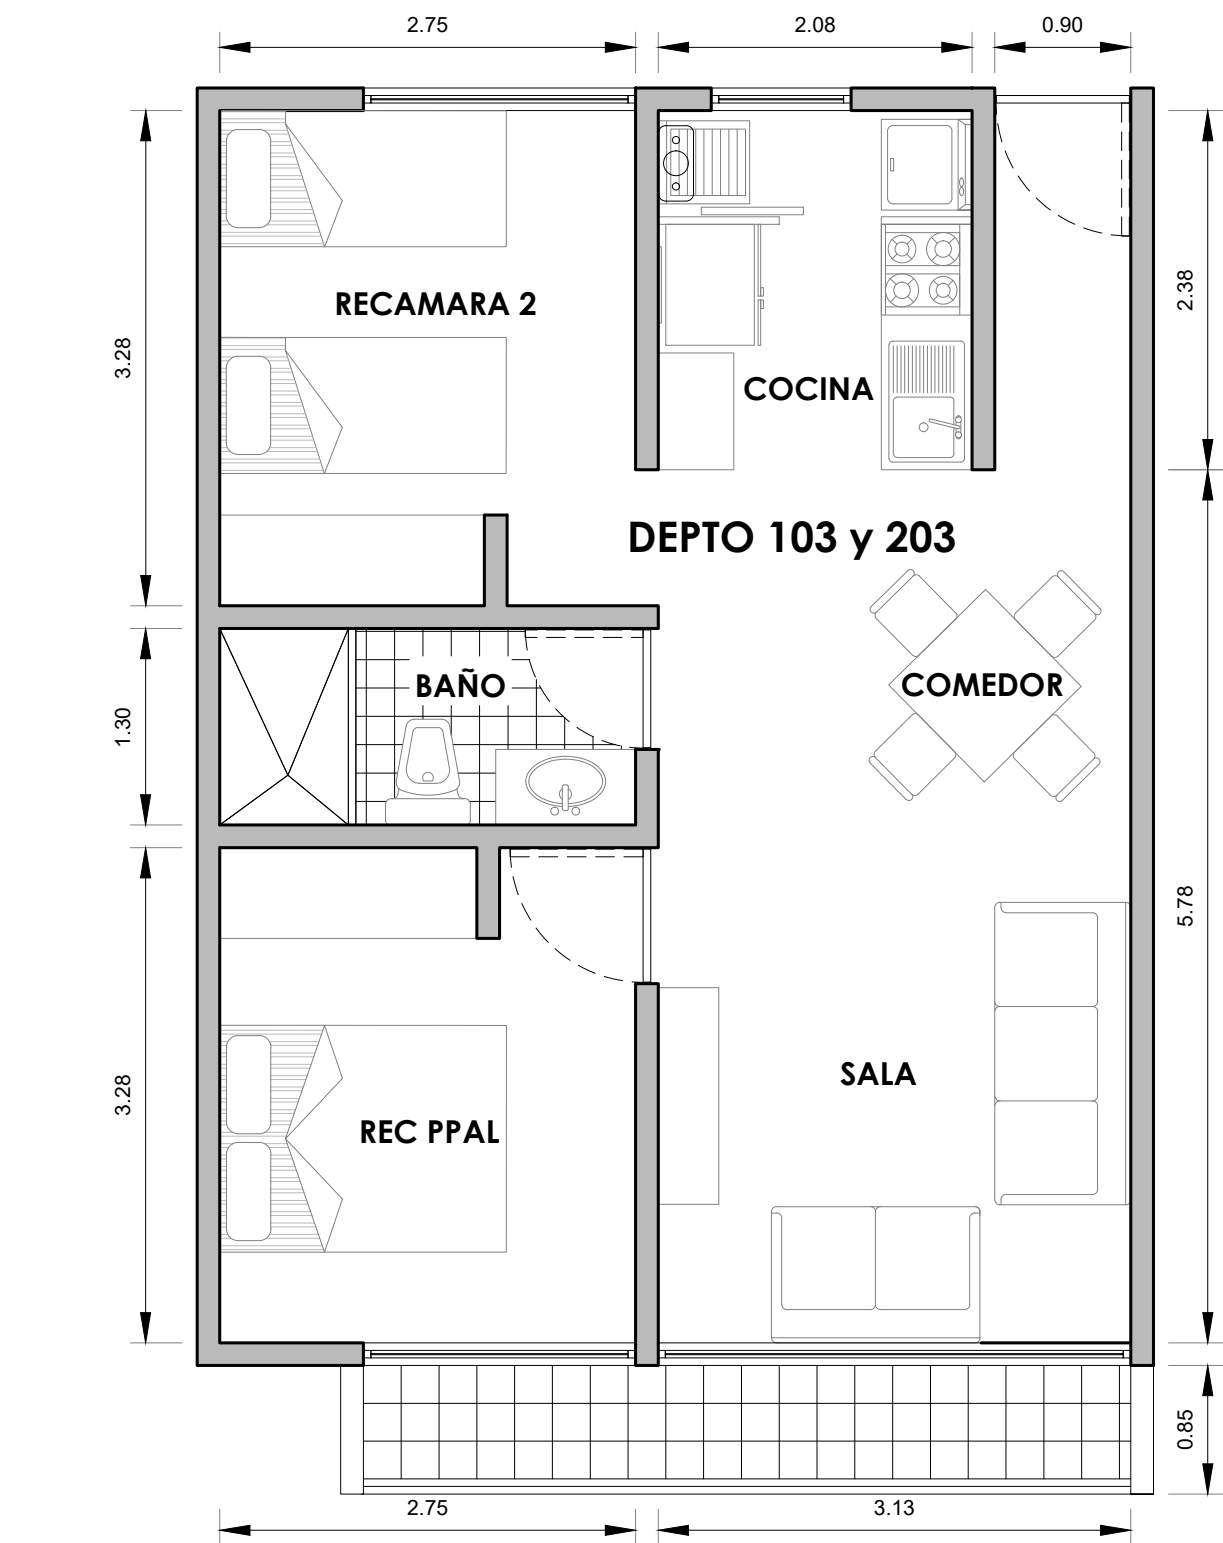

PLANTA TIPO

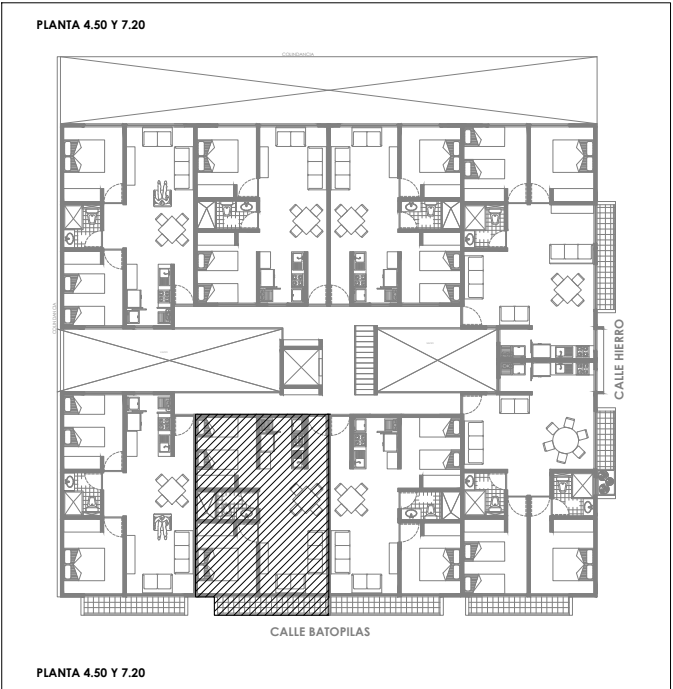


CROQUIS LOCALIZACION

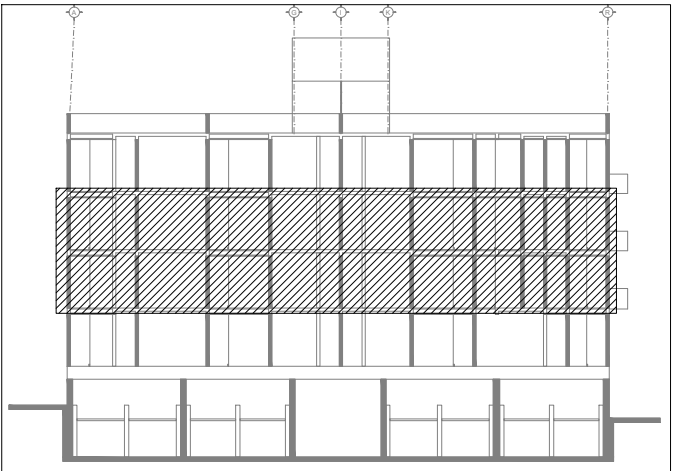


NIVEL 2 - 3


DEPARTAMENTO TIPO 103, 203			
SUPERFICIE CONSTRUIDA BALCON			
	52.18 M2		
	4.50 M2		
TOTAL		56.68 M2	
NIVEL 2°-3 ^{er}		DEPTO. 103, 203	

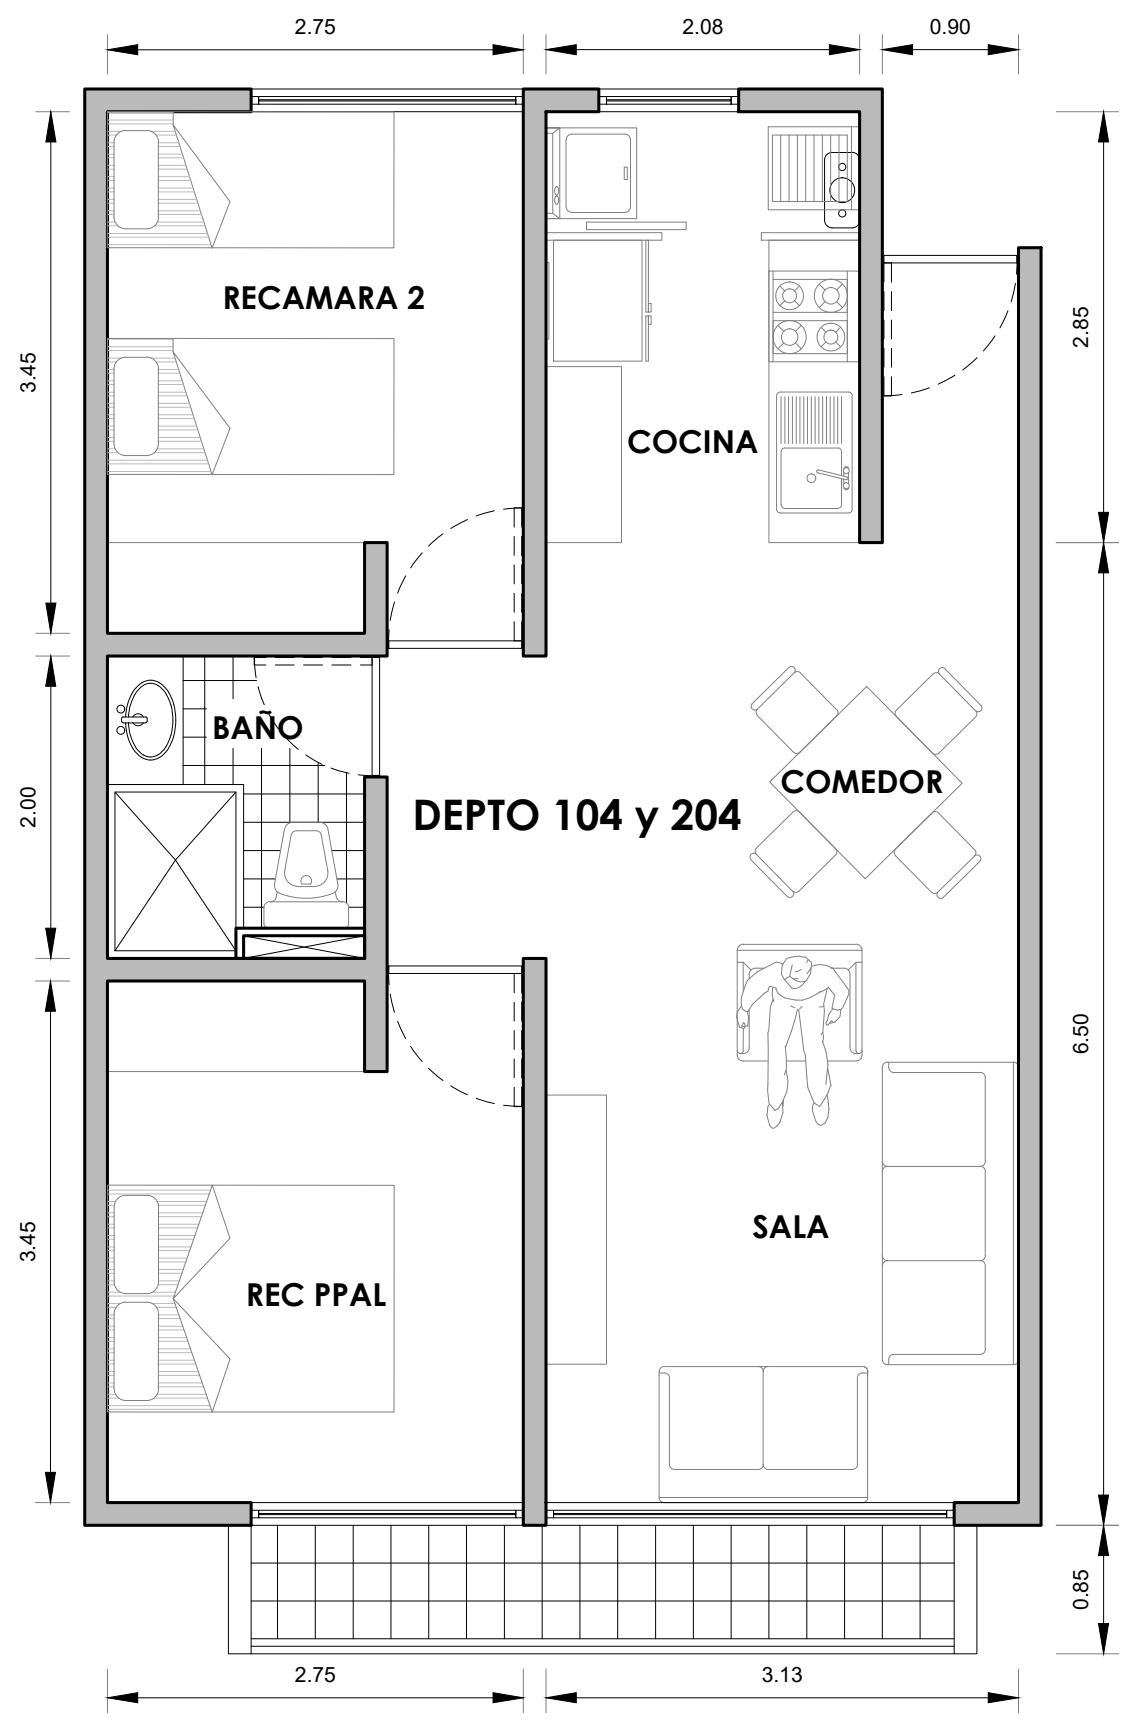

PLANTA TIPO

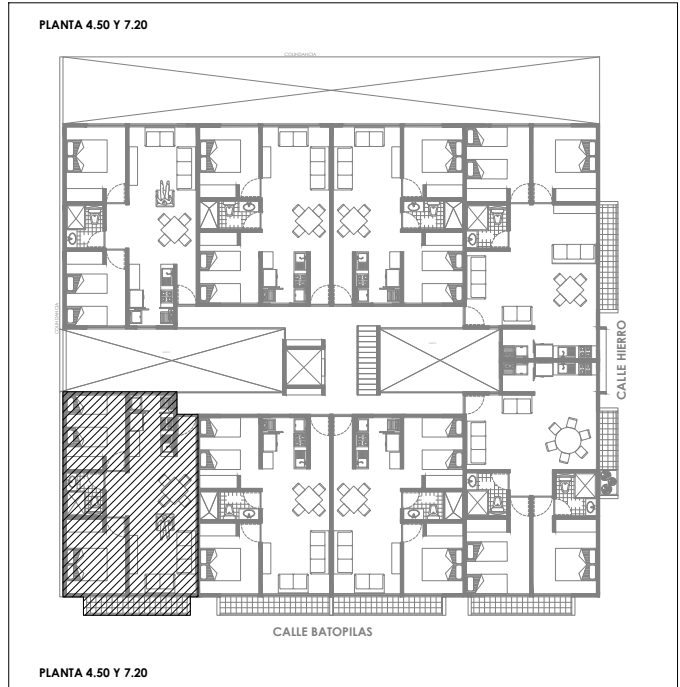


CROQUIS LOCALIZACION

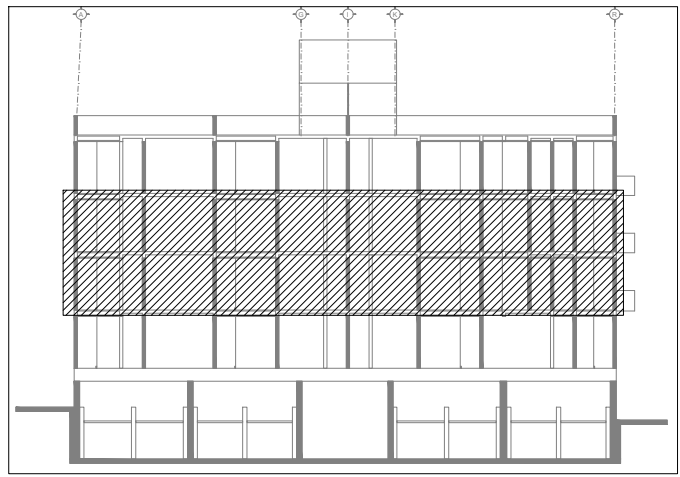


NIVEL 2 - 3


DEPARTAMENTO TIPO 104, 204	
SUPERFICIE CONSTRUIDA	58.35 M2
BALCON	4.20 M2
TOTAL	62.55 M2
NIVEL	DEPTO.
2°-3 ^{er}	104, 204

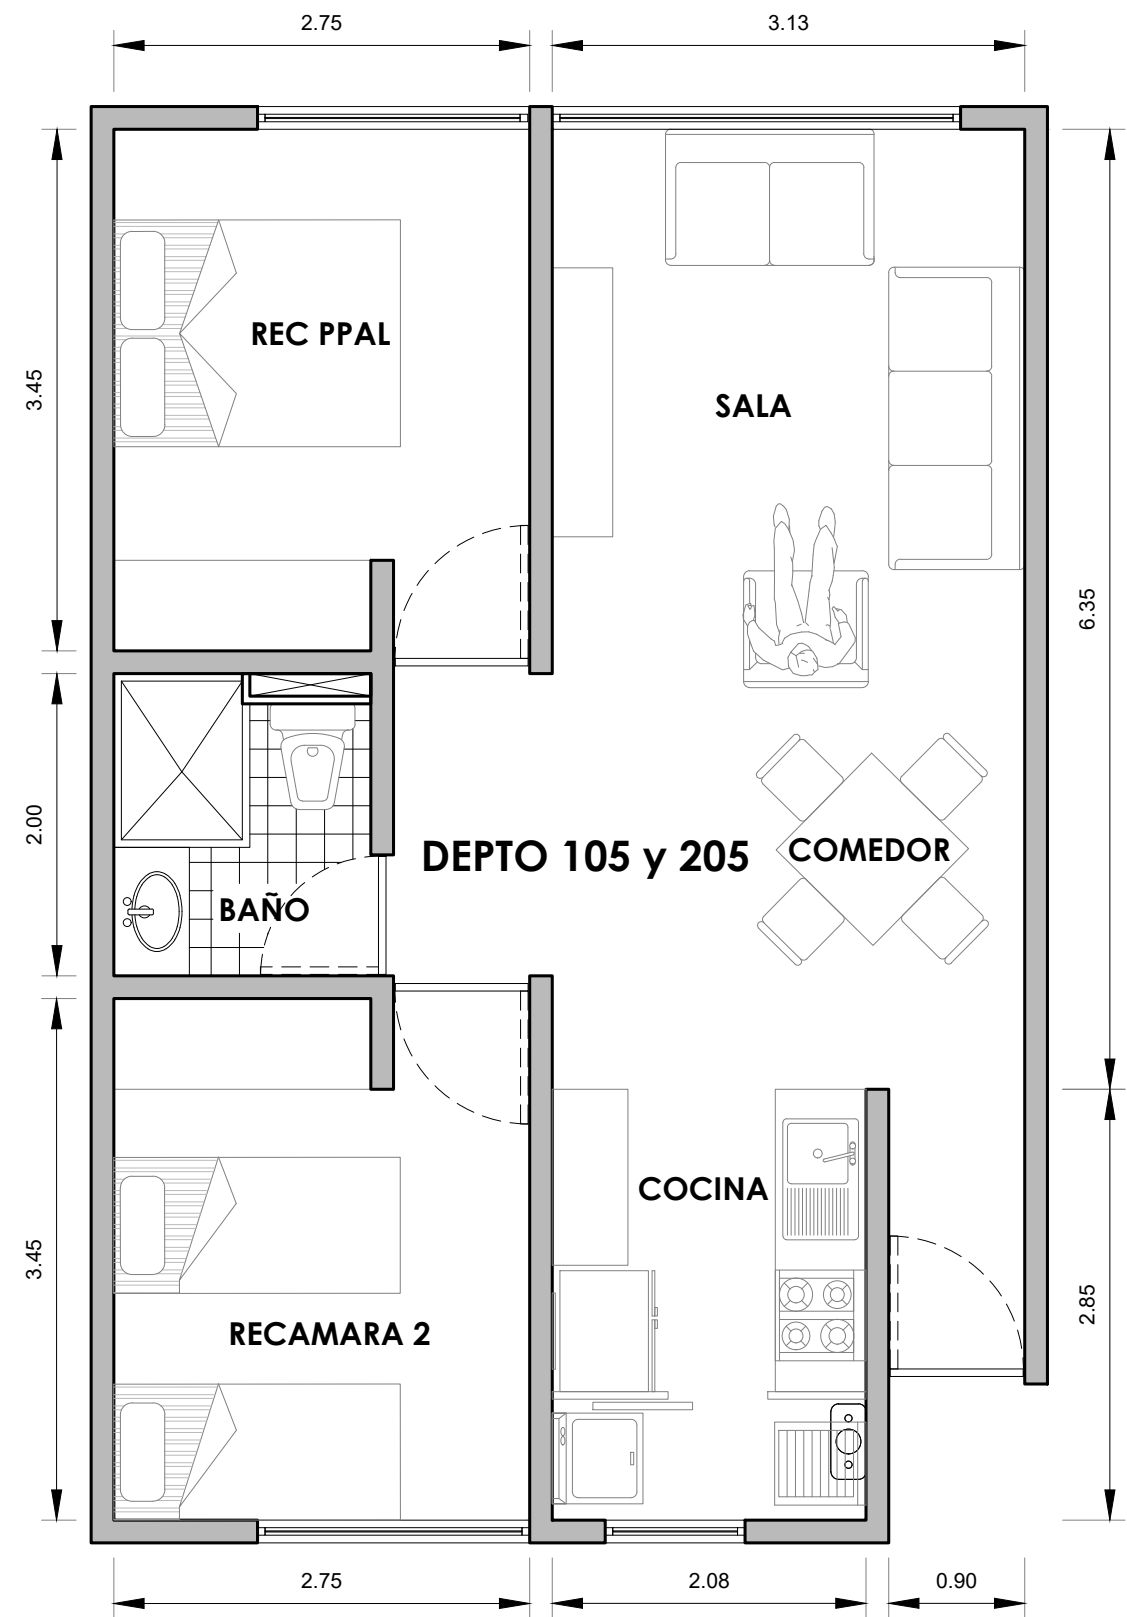

PLANTA TIPO

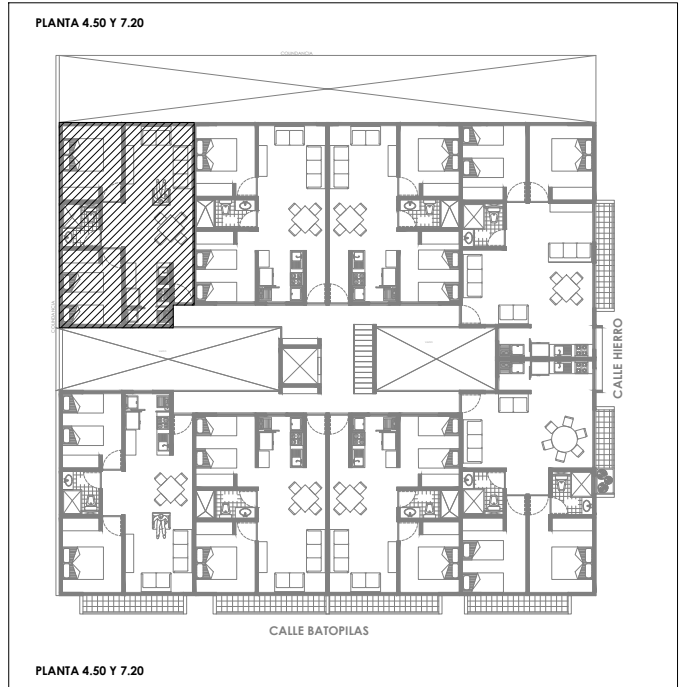


CROQUIS LOCALIZACION

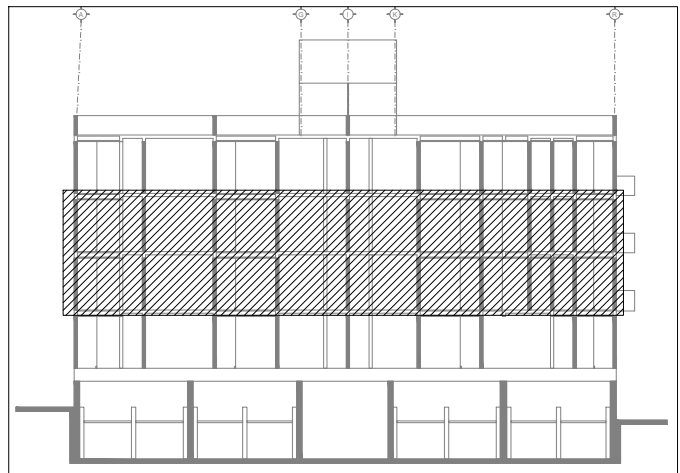


NIVEL 2 - 3


DEPARTAMENTO TIPO 105, 205	
SUPERFICIE CONSTRUIDA	58.35 M2
TOTAL	58.35 M2
NIVEL 2º-3 ^{er}	DEPTO. 105, 205

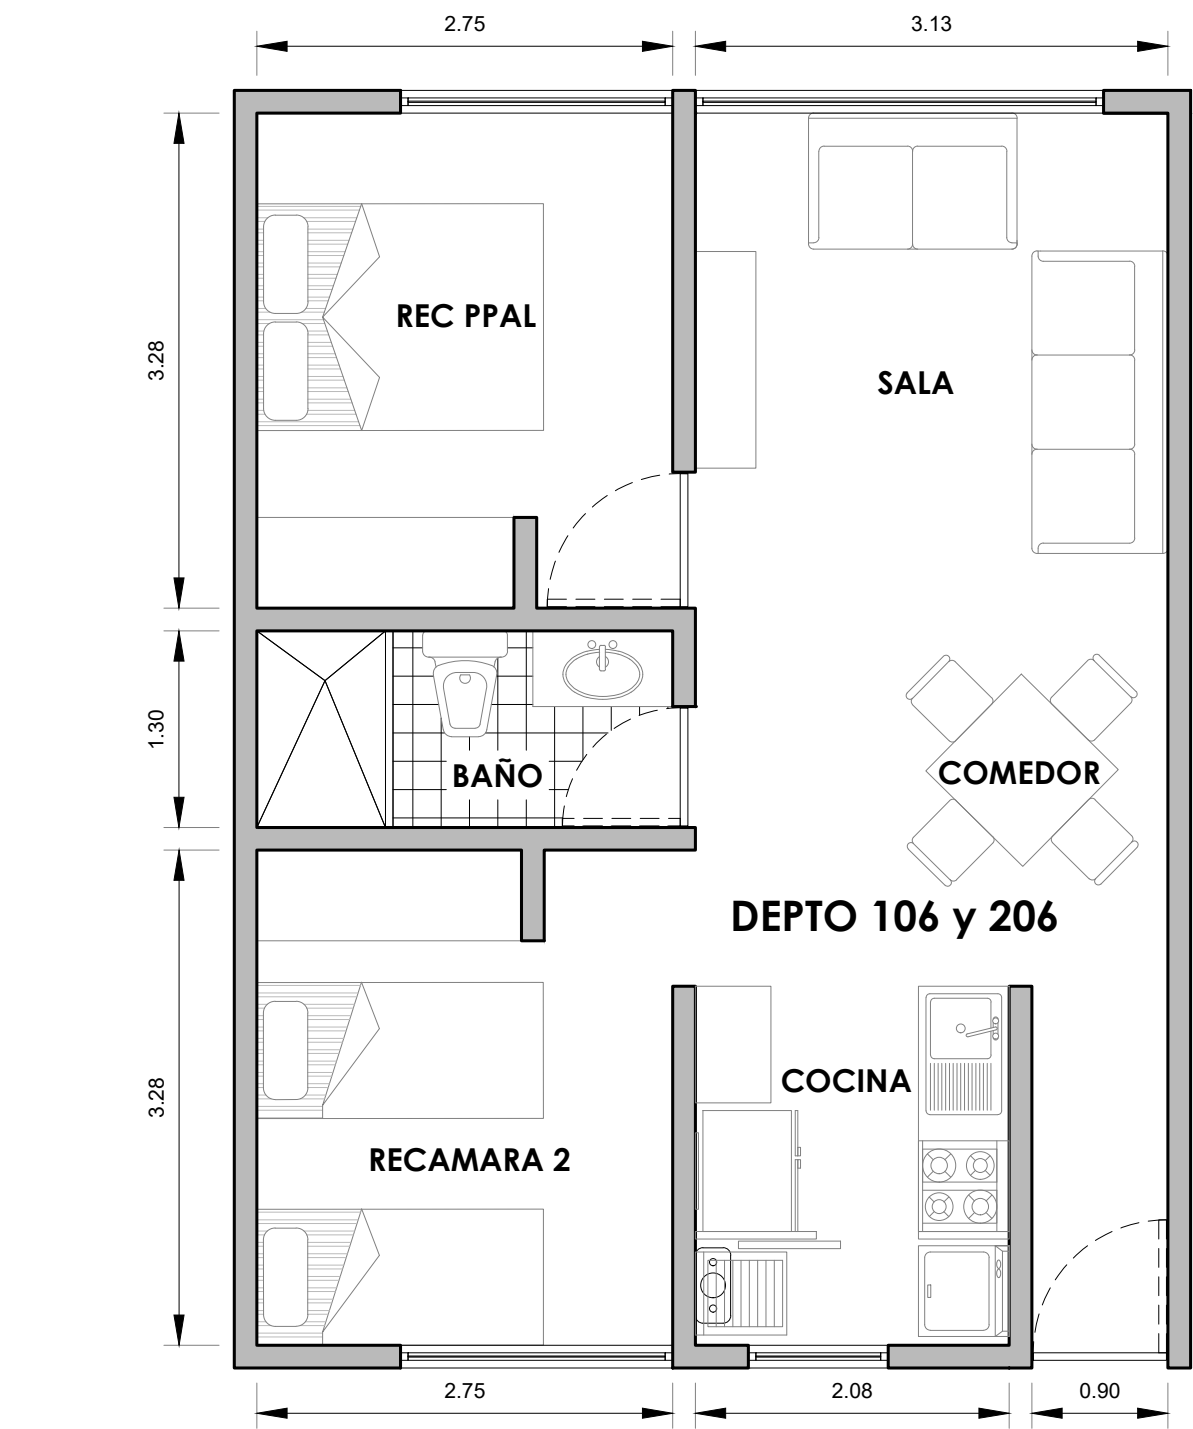


PLANTA TIPO

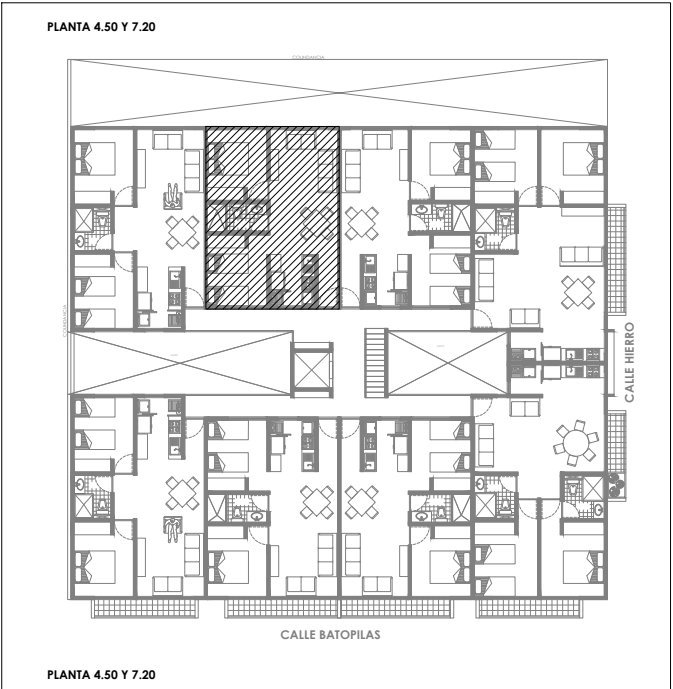


CROQUIS LOCALIZACION

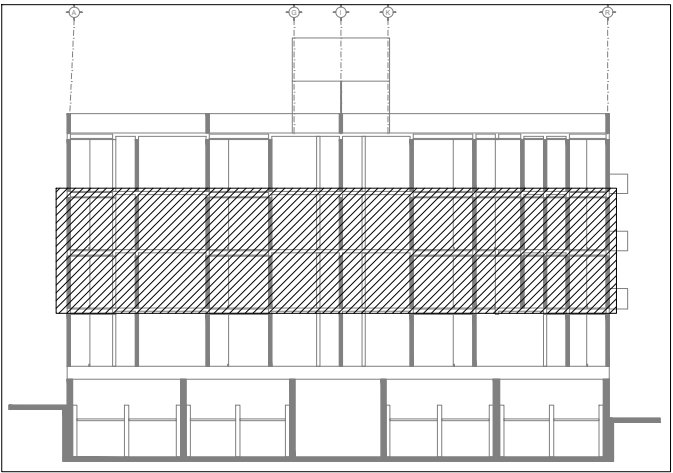


DEPARTAMENTO TIPO 106, 206	
SUPERFICIE CONSTRUIDA	52.18 M2
TOTAL	52.18 M2
NIVEL 2°-3 ^{er}	DEPTO. 106, 206

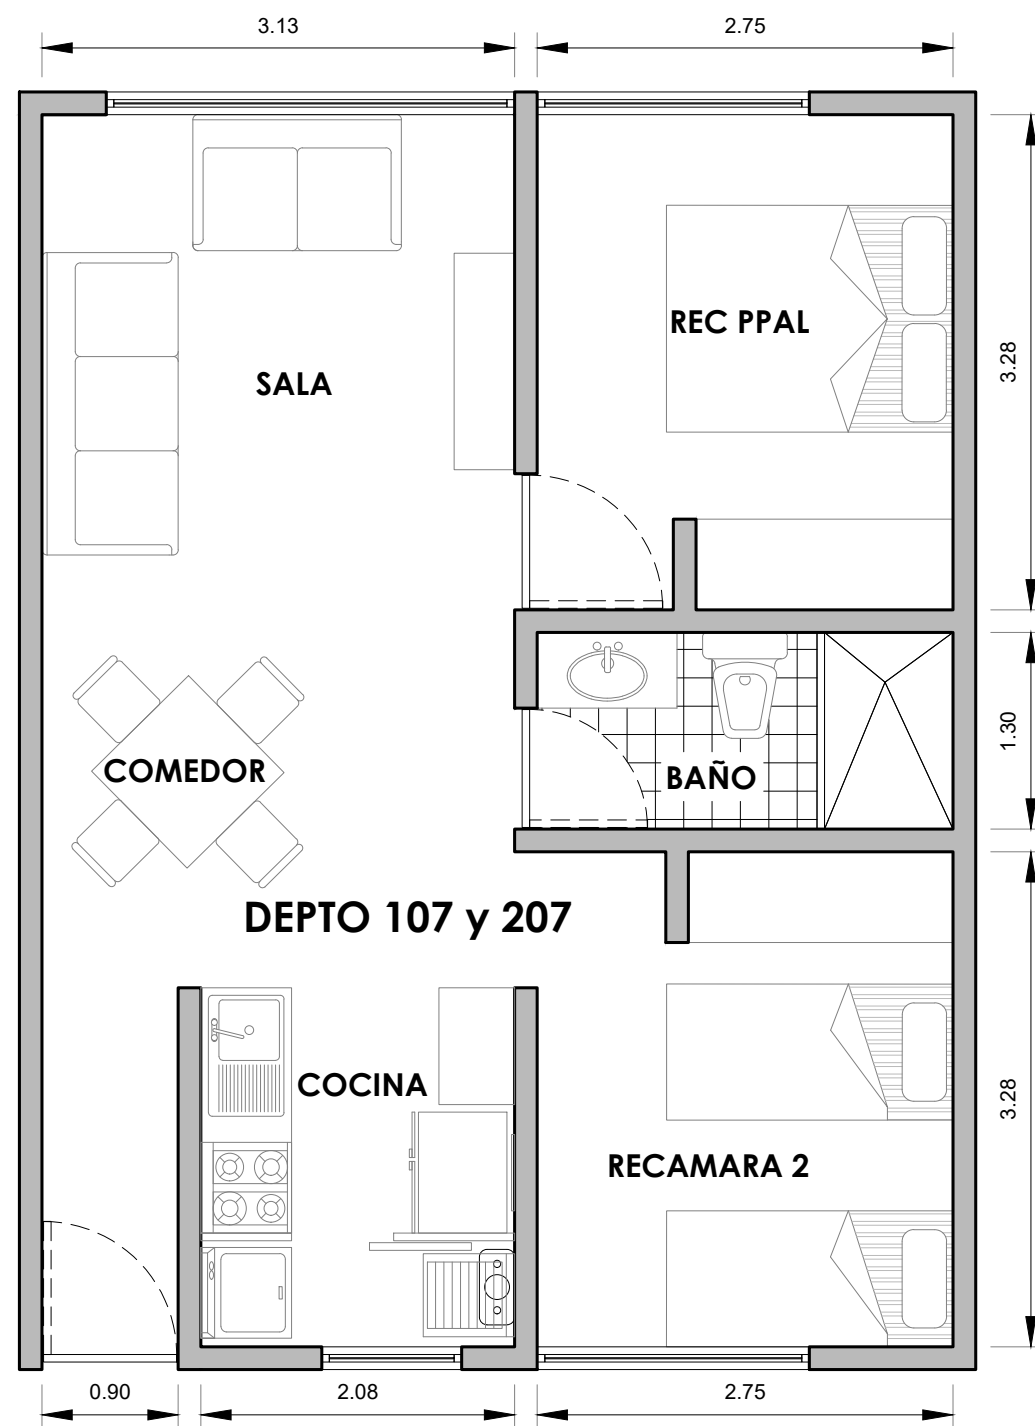

PLANTA TIPO

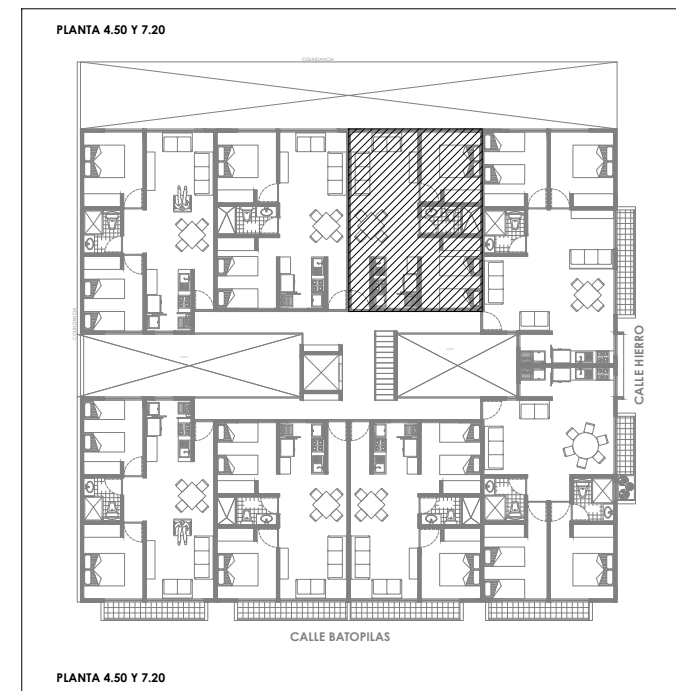



CROQUIS LOCALIZACION

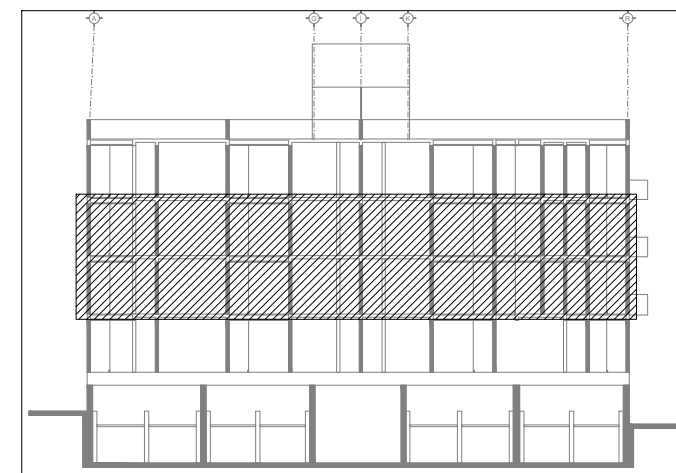


NIVEL 2 - 3

DEPARTAMENTO TIPO 107, 207	
SUPERFICIE CONSTRUIDA	52.18 M2
TOTAL	52.18 M2
NIVEL 2°-3 ^{er}	DEPTO. 107, 207

PLANTA TIPO

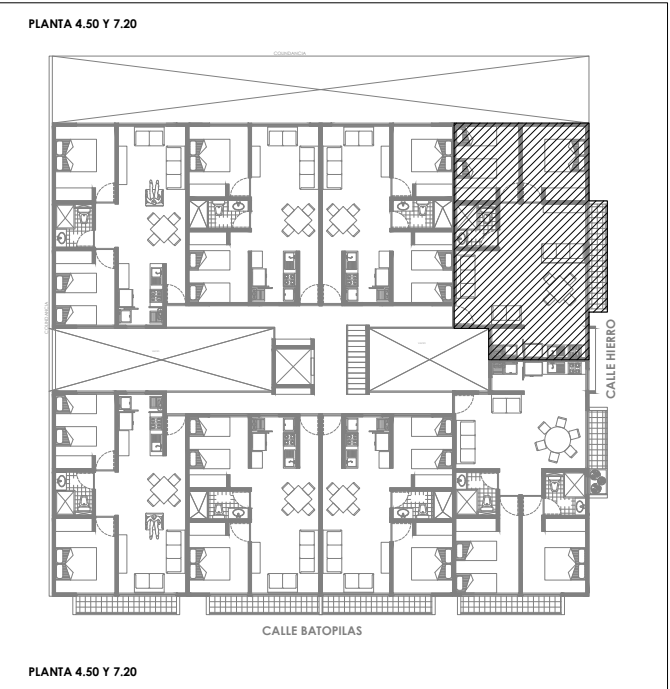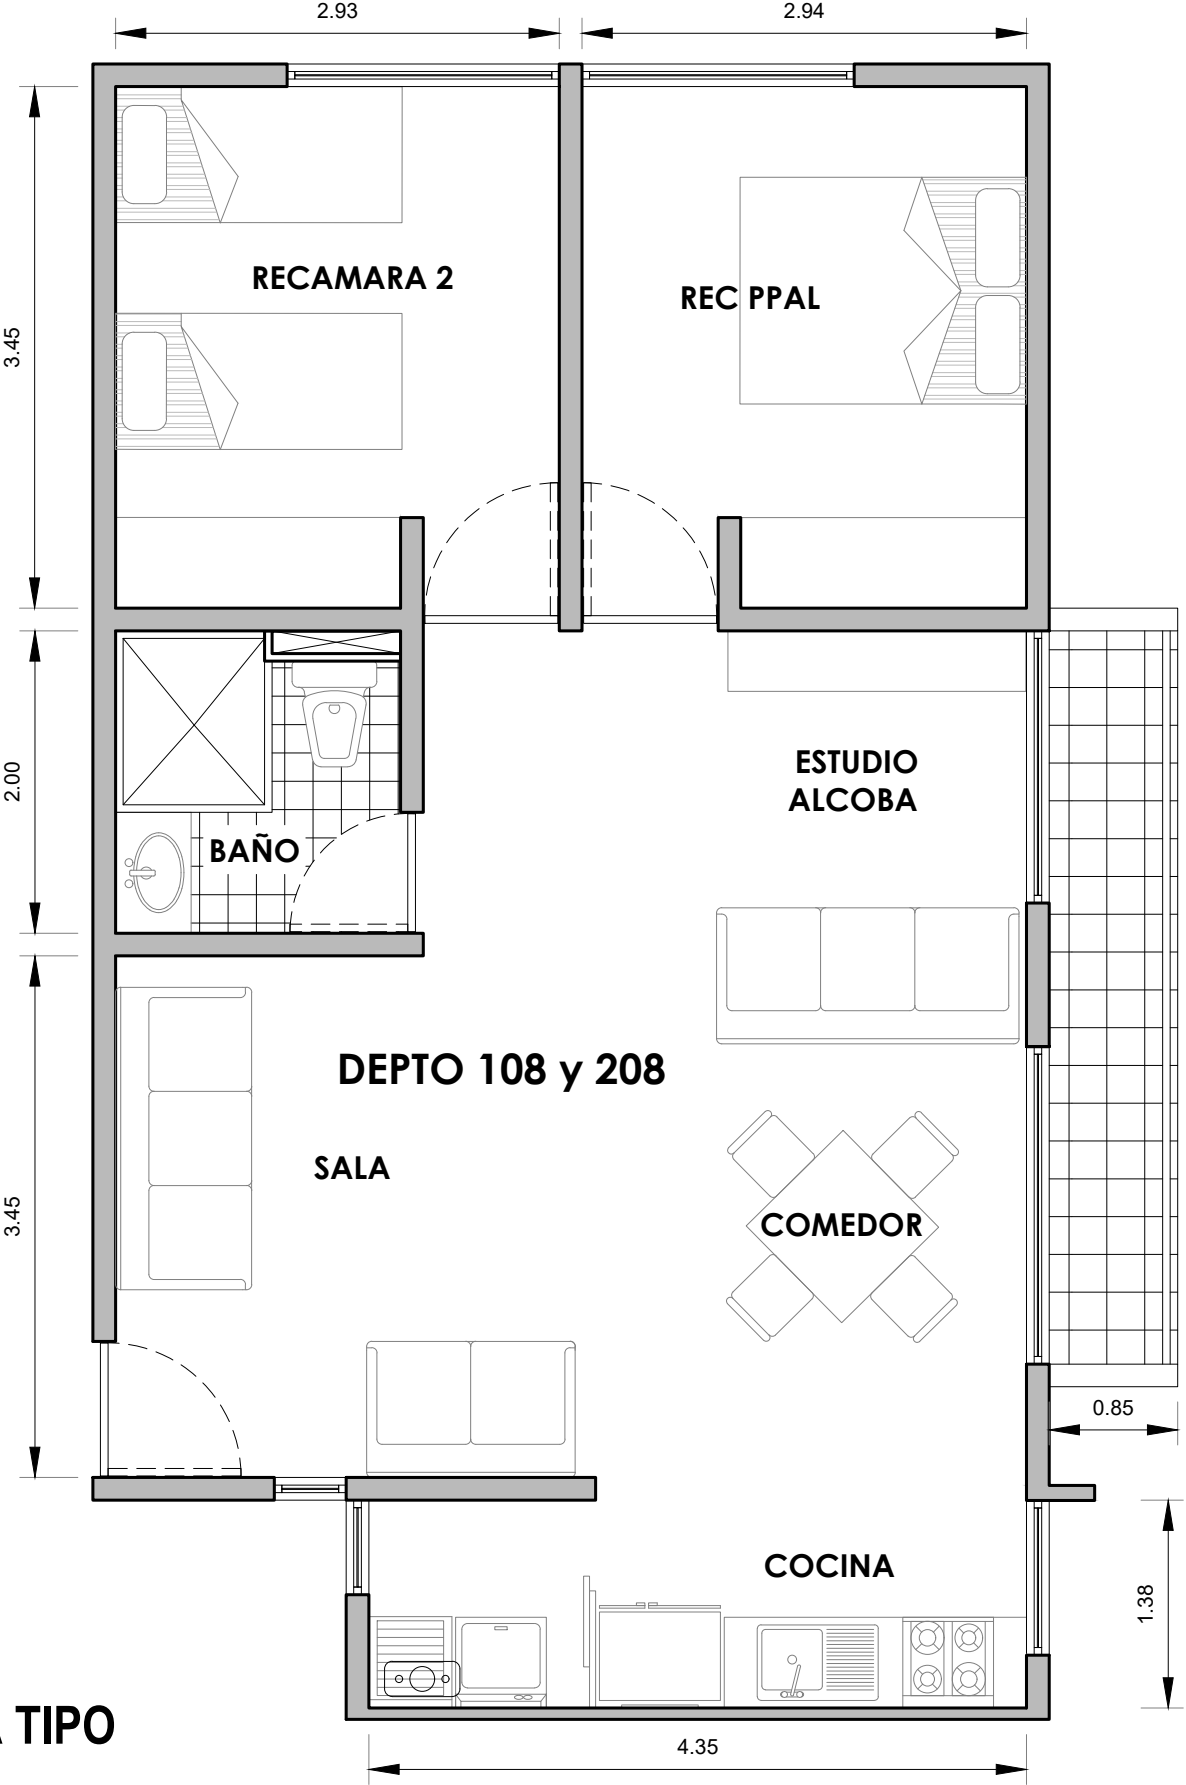


CROQUIS LOCALIZACION

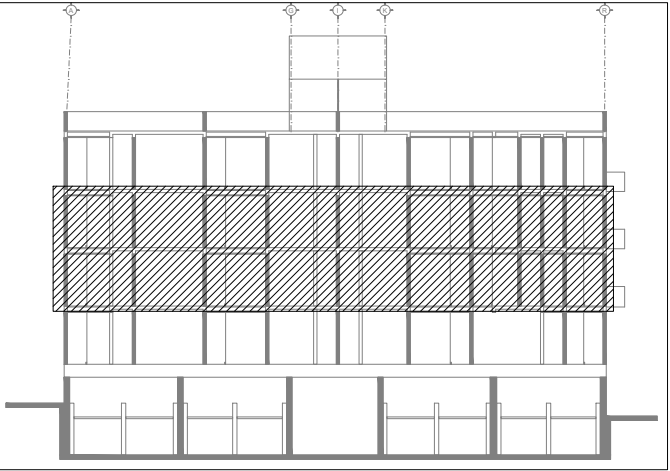


NIVEL 2 - 3


DEPARTAMENTO TIPO 108, 208			
SUPERFICIE CONSTRUIDA BALCON			66.12 M2
			4.38 M2
	TOTAL		70.50 M2
NIVEL 2°-3 ^{er}		DEPTO. 108, 208	

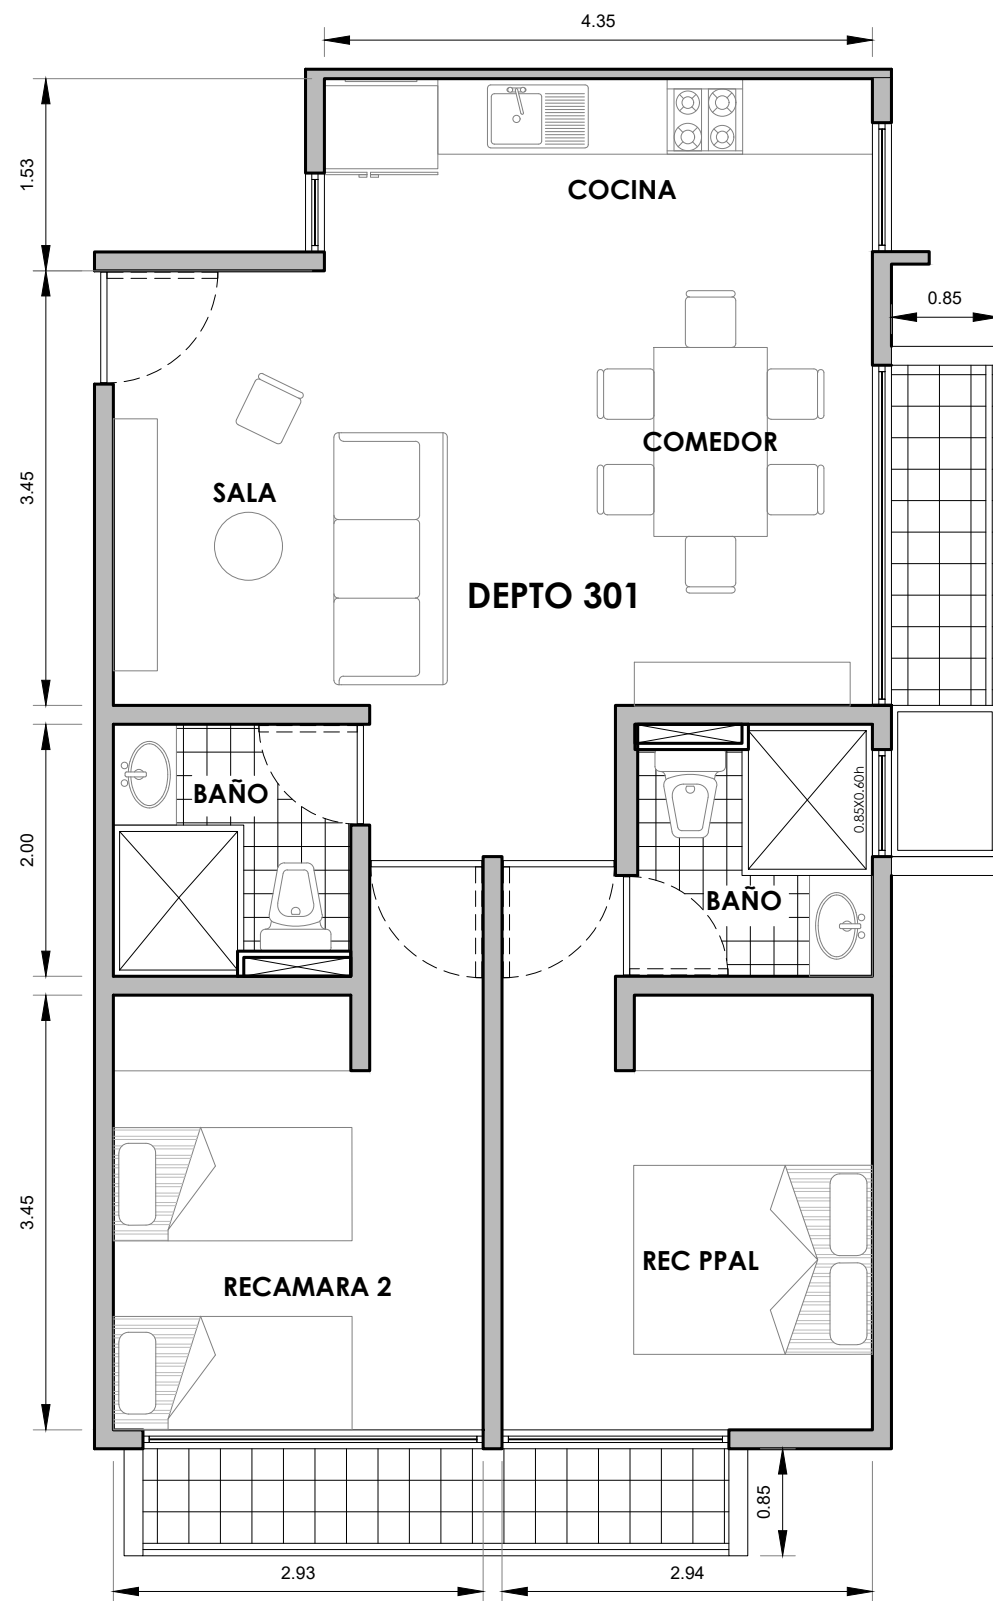


PLANTA TIPO

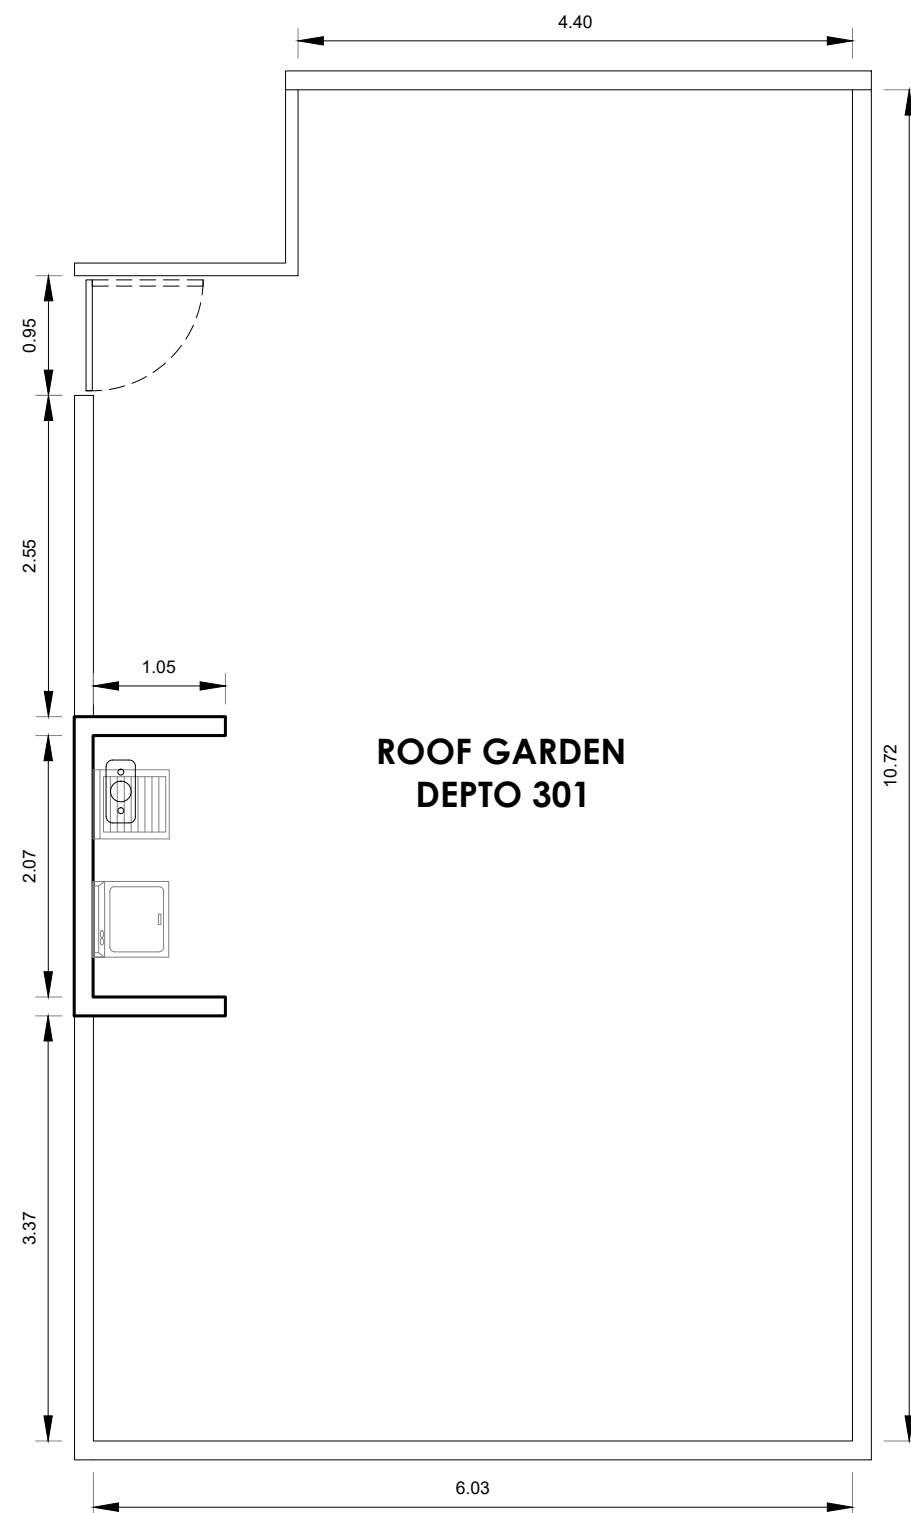

ROOF GARDEN

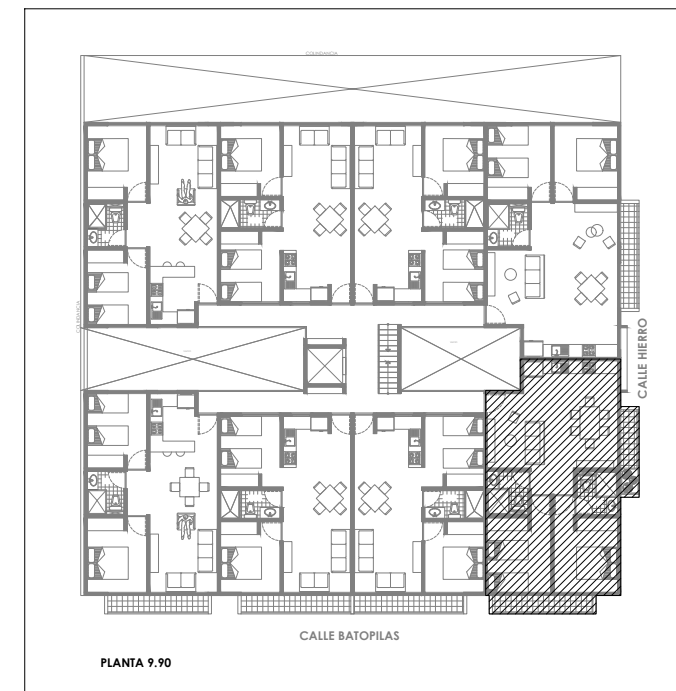


CROQUIS LOCALIZACION

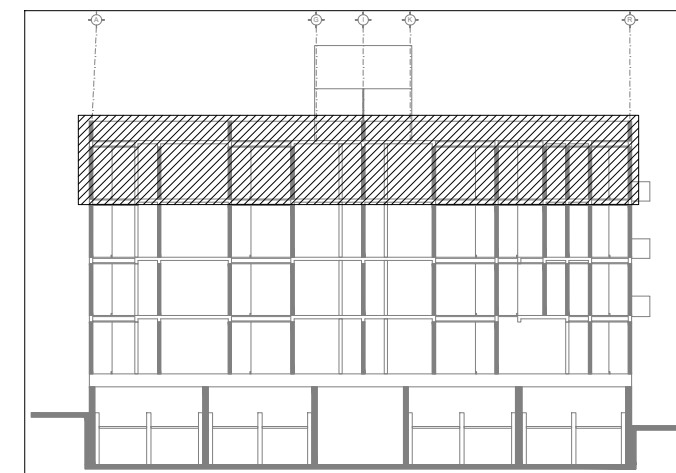


NIVEL 4

DEPARTAMENTO TIPO 301	
SUPERFICIE CONSTRUIDA	66.13 M2
BALCON	7.77 M2
ROOF GARDEN	65.62 M2
TOTAL	139.52 M2


NIVEL	DEPTO.
4°	301

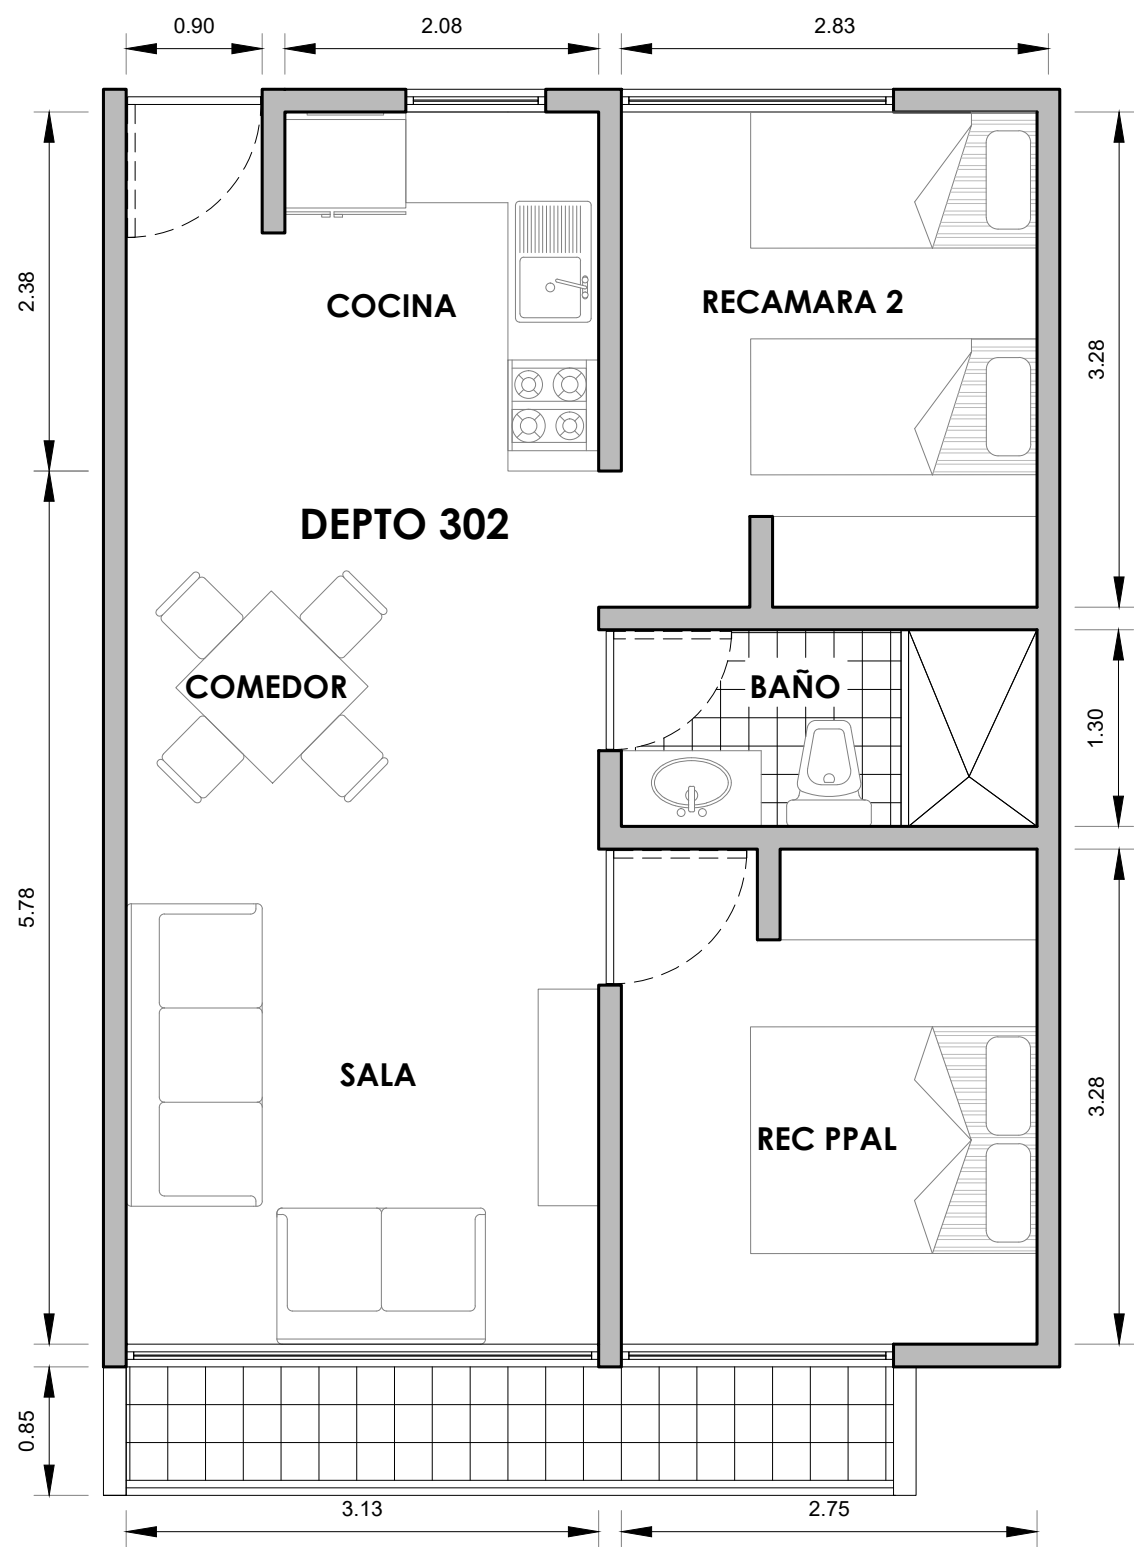


PLANTA TIPO

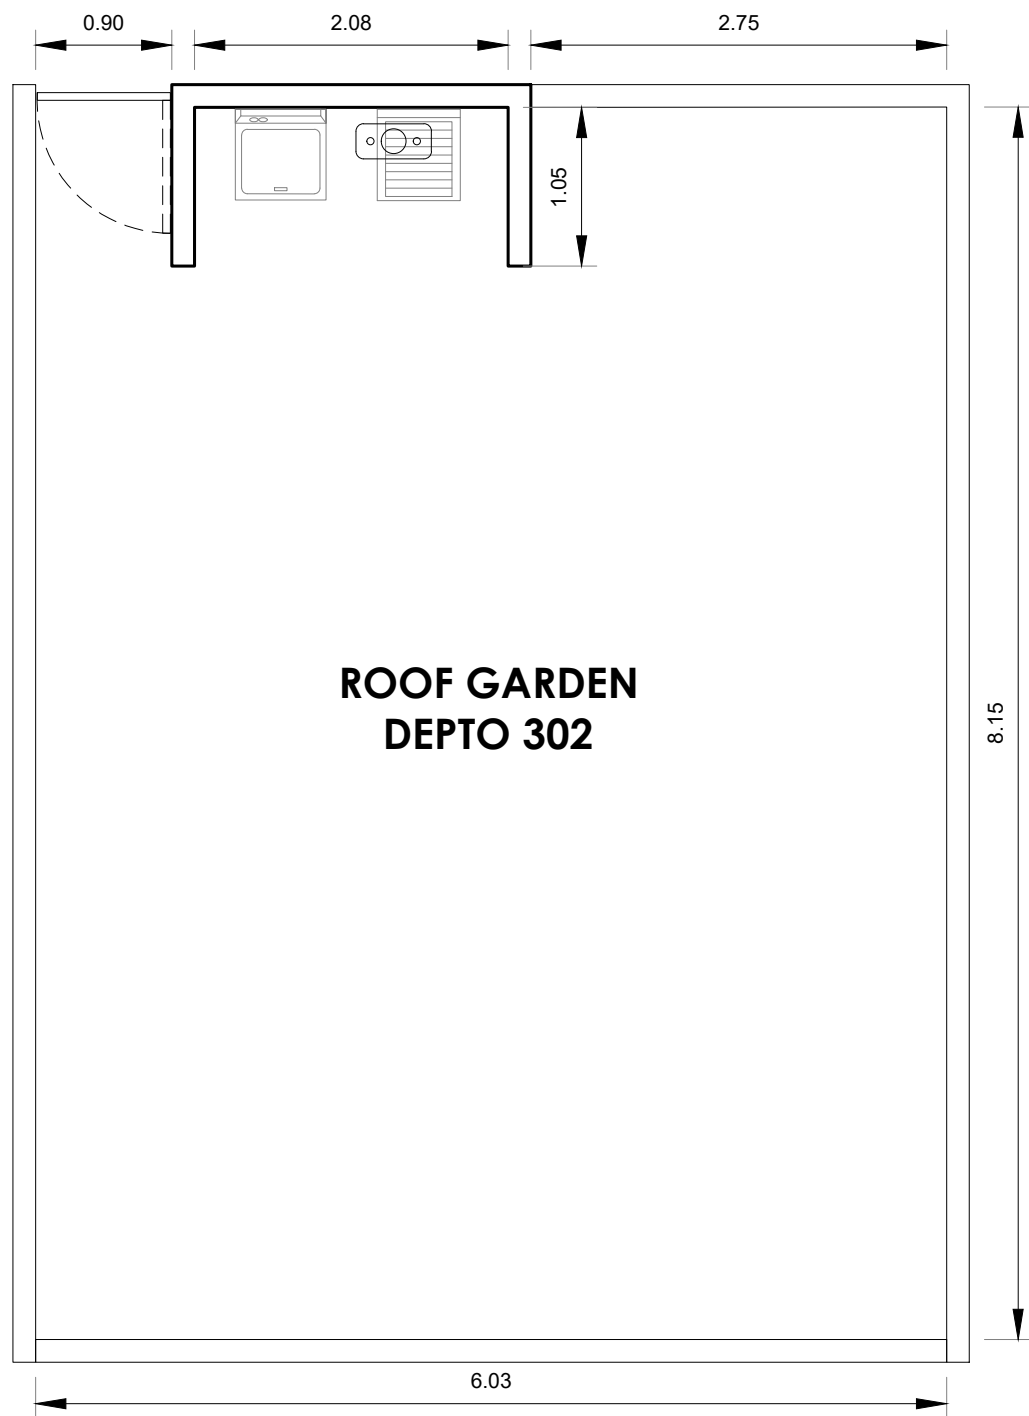


ROOF GARDEN

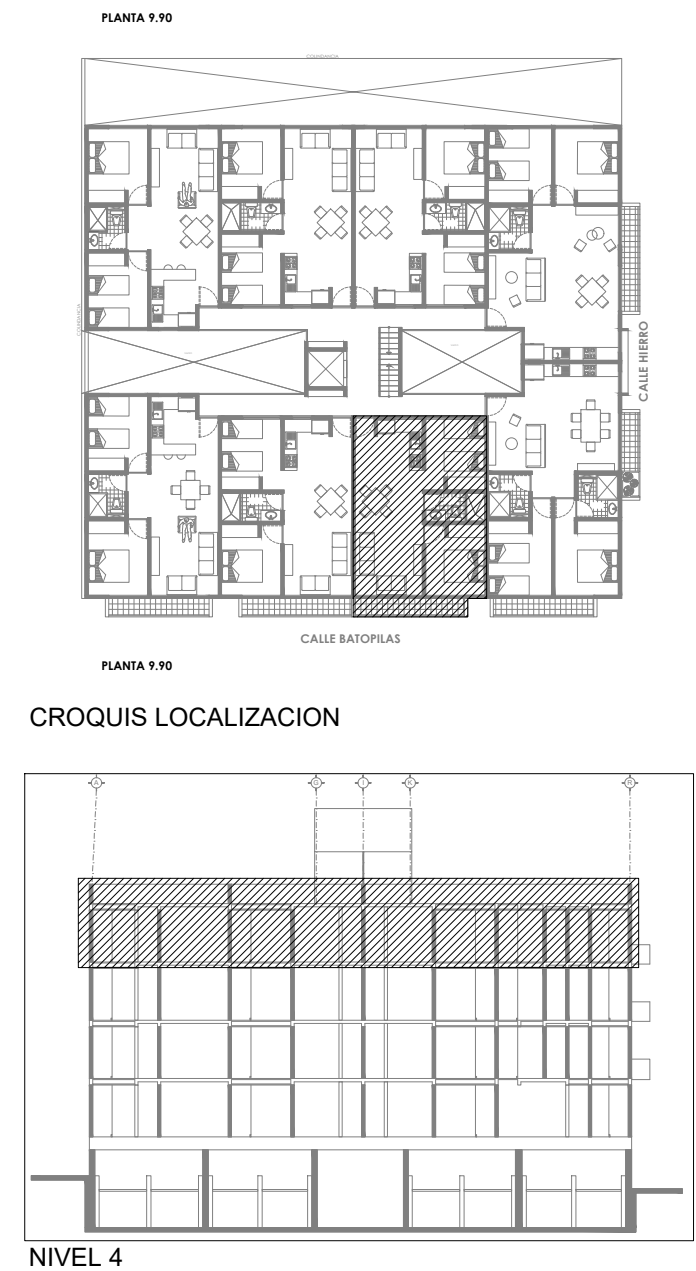


DEPARTAMENTO TIPO 302	
SUPERFICIE CONSTRUIDA	52.18 M2
BALCON	4.50 M2
ROOF GARDEN	52.37 M2
TOTAL	109.05 M2
NIVEL 4°	DEPTO. 302

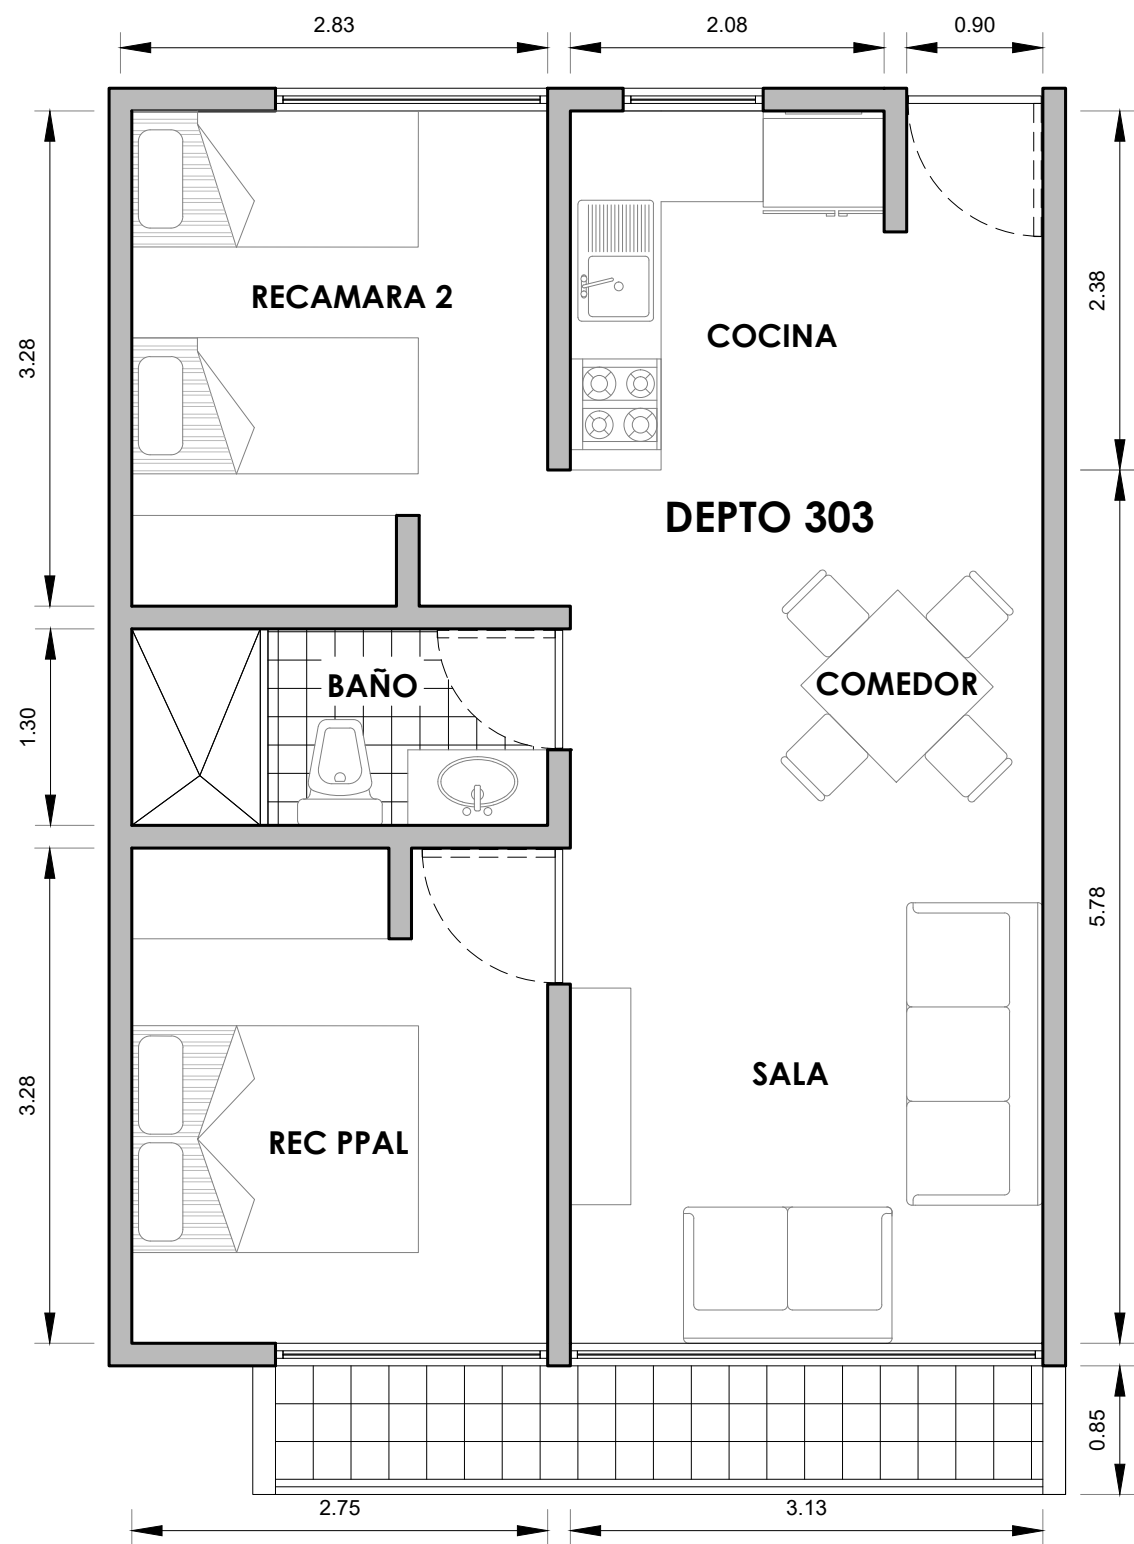


PLANTA TIPO

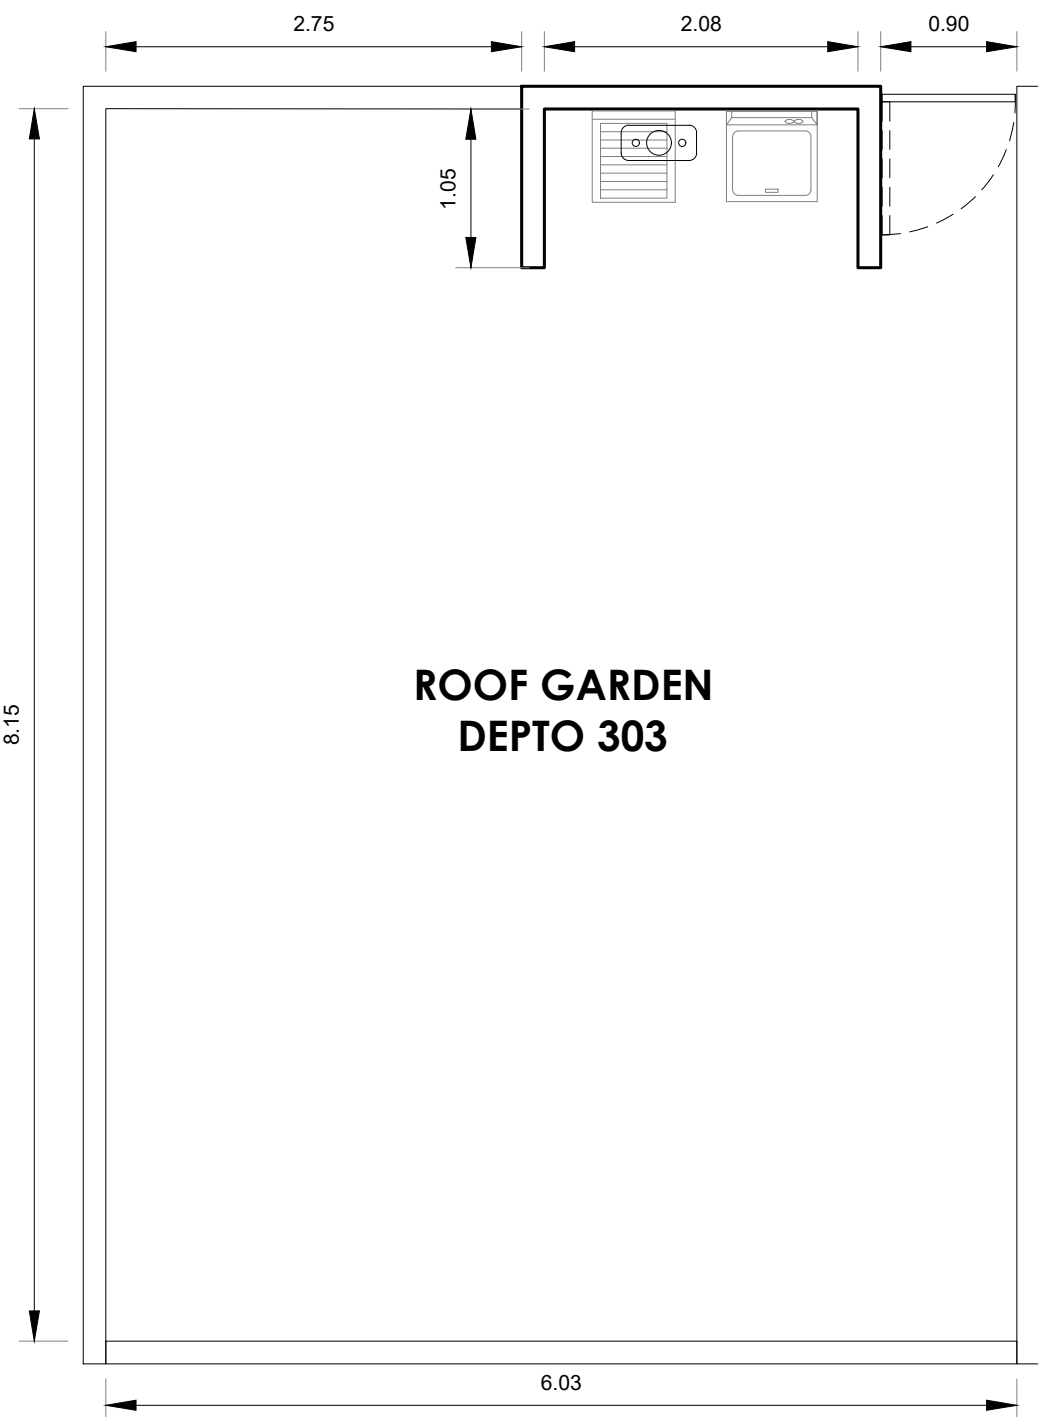

ROOF GARDEN


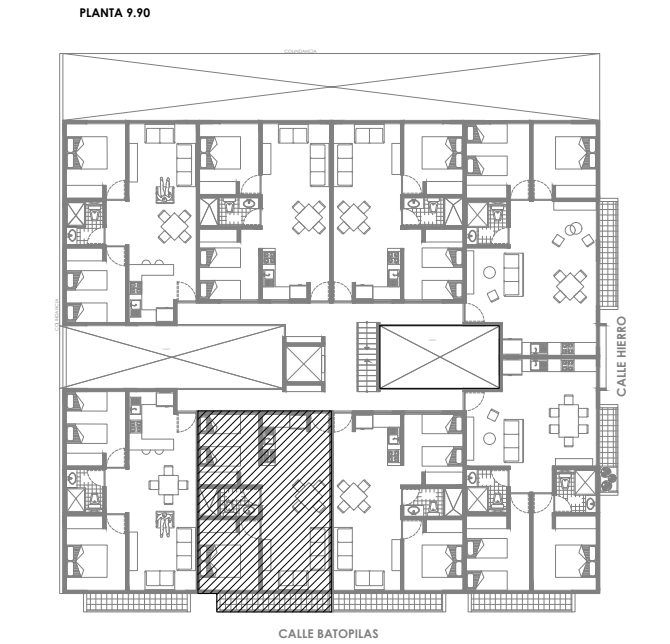


CROQUIS LOCALIZACION


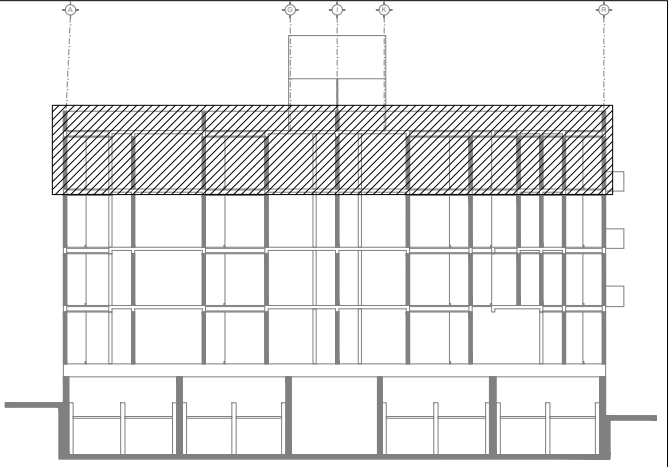


DEPARTAMENTO TIPO 303	
SUPERFICIE CONSTRUIDA	52.18 M2
BALCON	4.50 M2
ROOF GARDEN	52.18 M2
TOTAL	108.86 M2


NIVEL	DEPTO.
4°	303

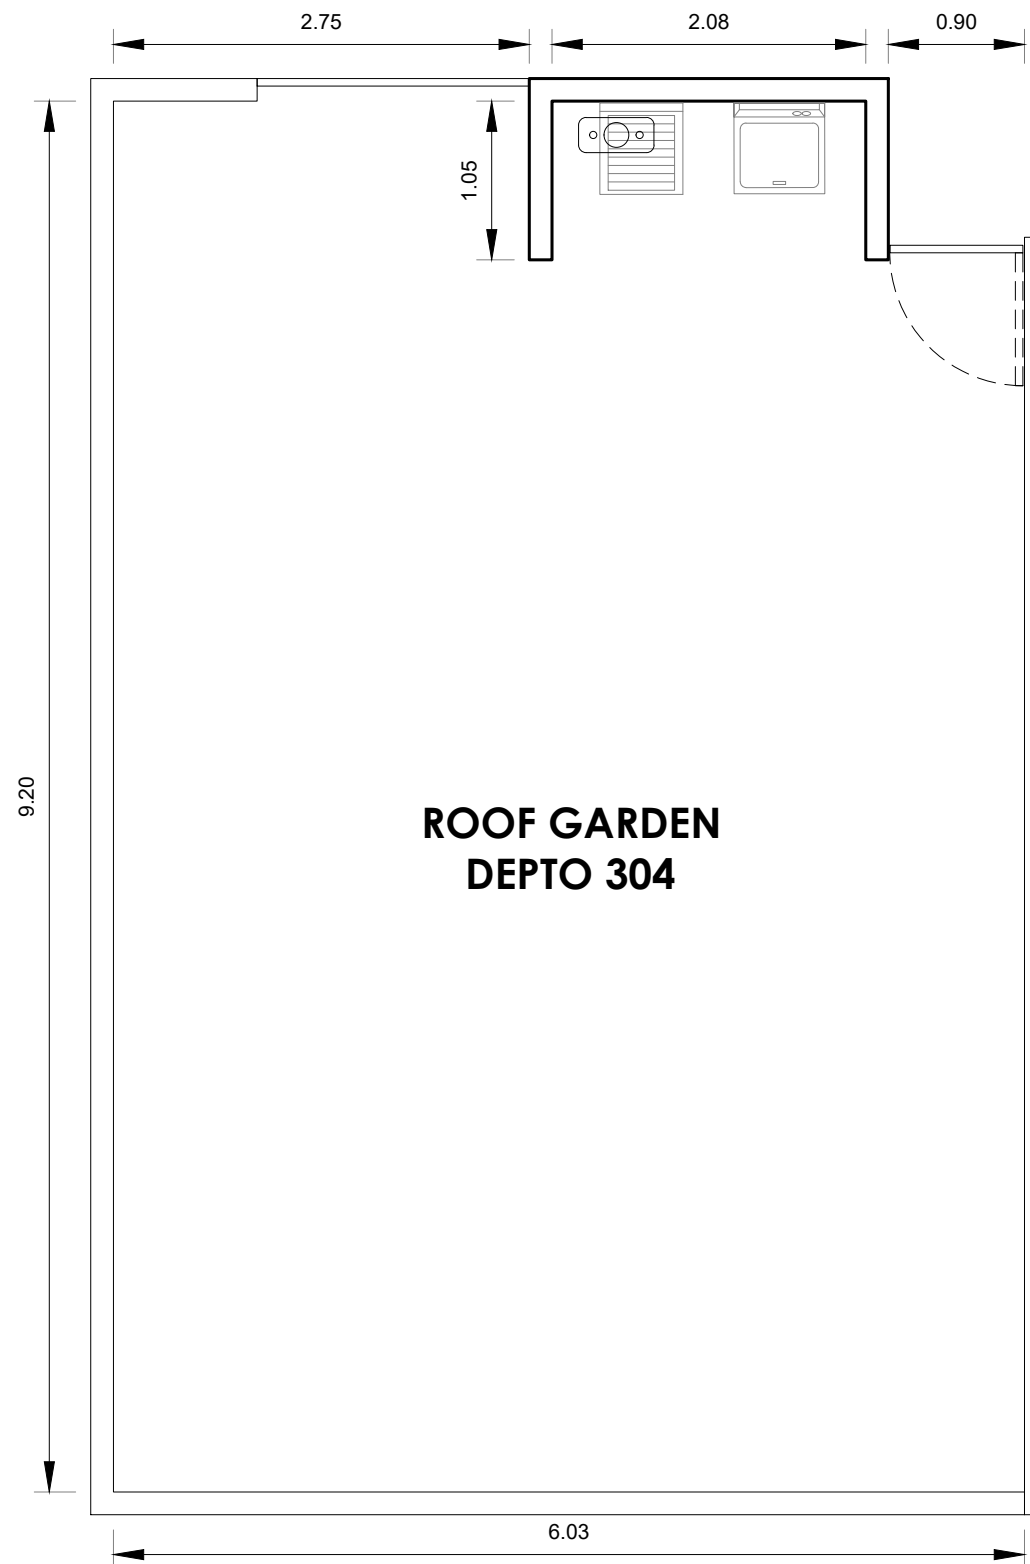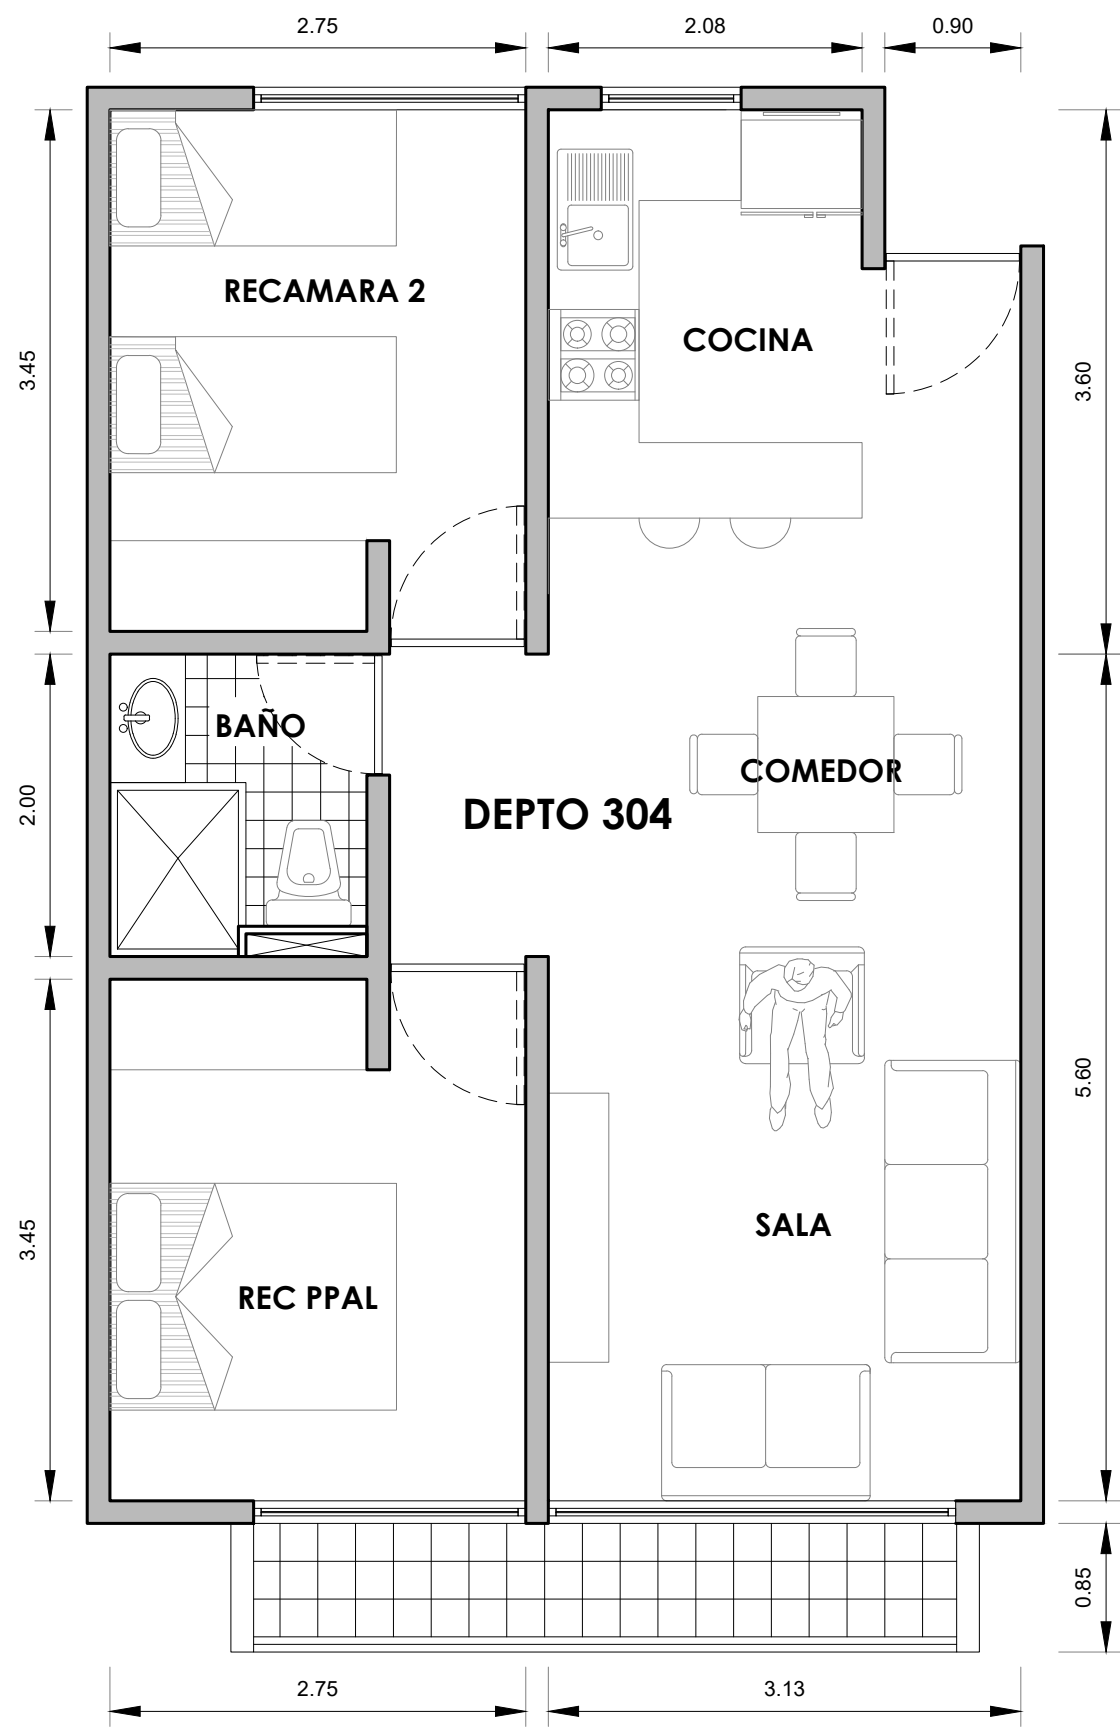


ROOF GARDEN

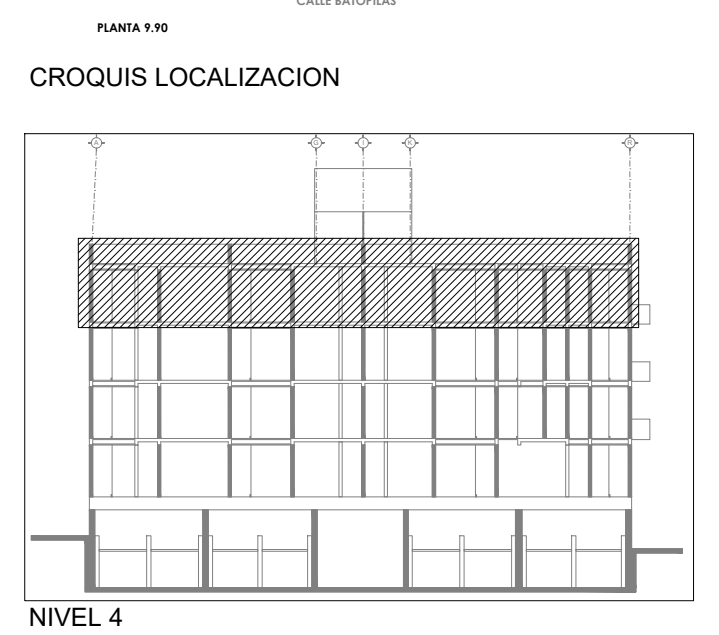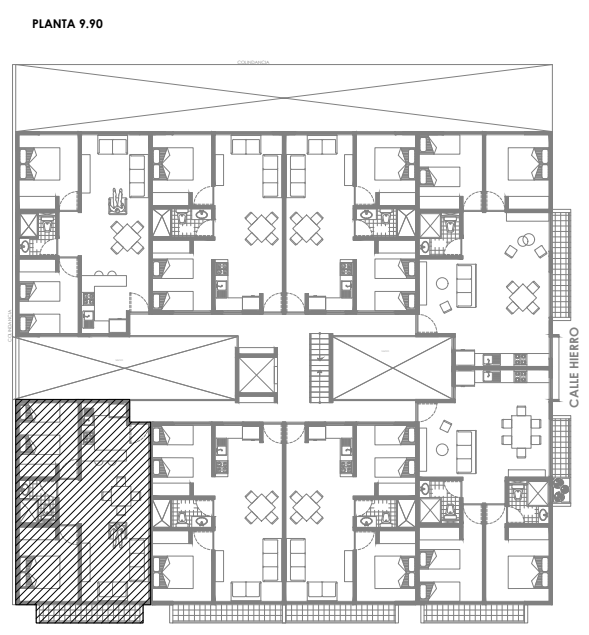


DEPARTAMENTO TIPO 304			
SUPERFICIE CONSTRUIDA	58.35 M2		
BALCON	4.20 M2		
ROOF GARDEN	58.35 M2		
TOTAL	120.90 M2		
NIVEL 4°	DEPTO. 304		

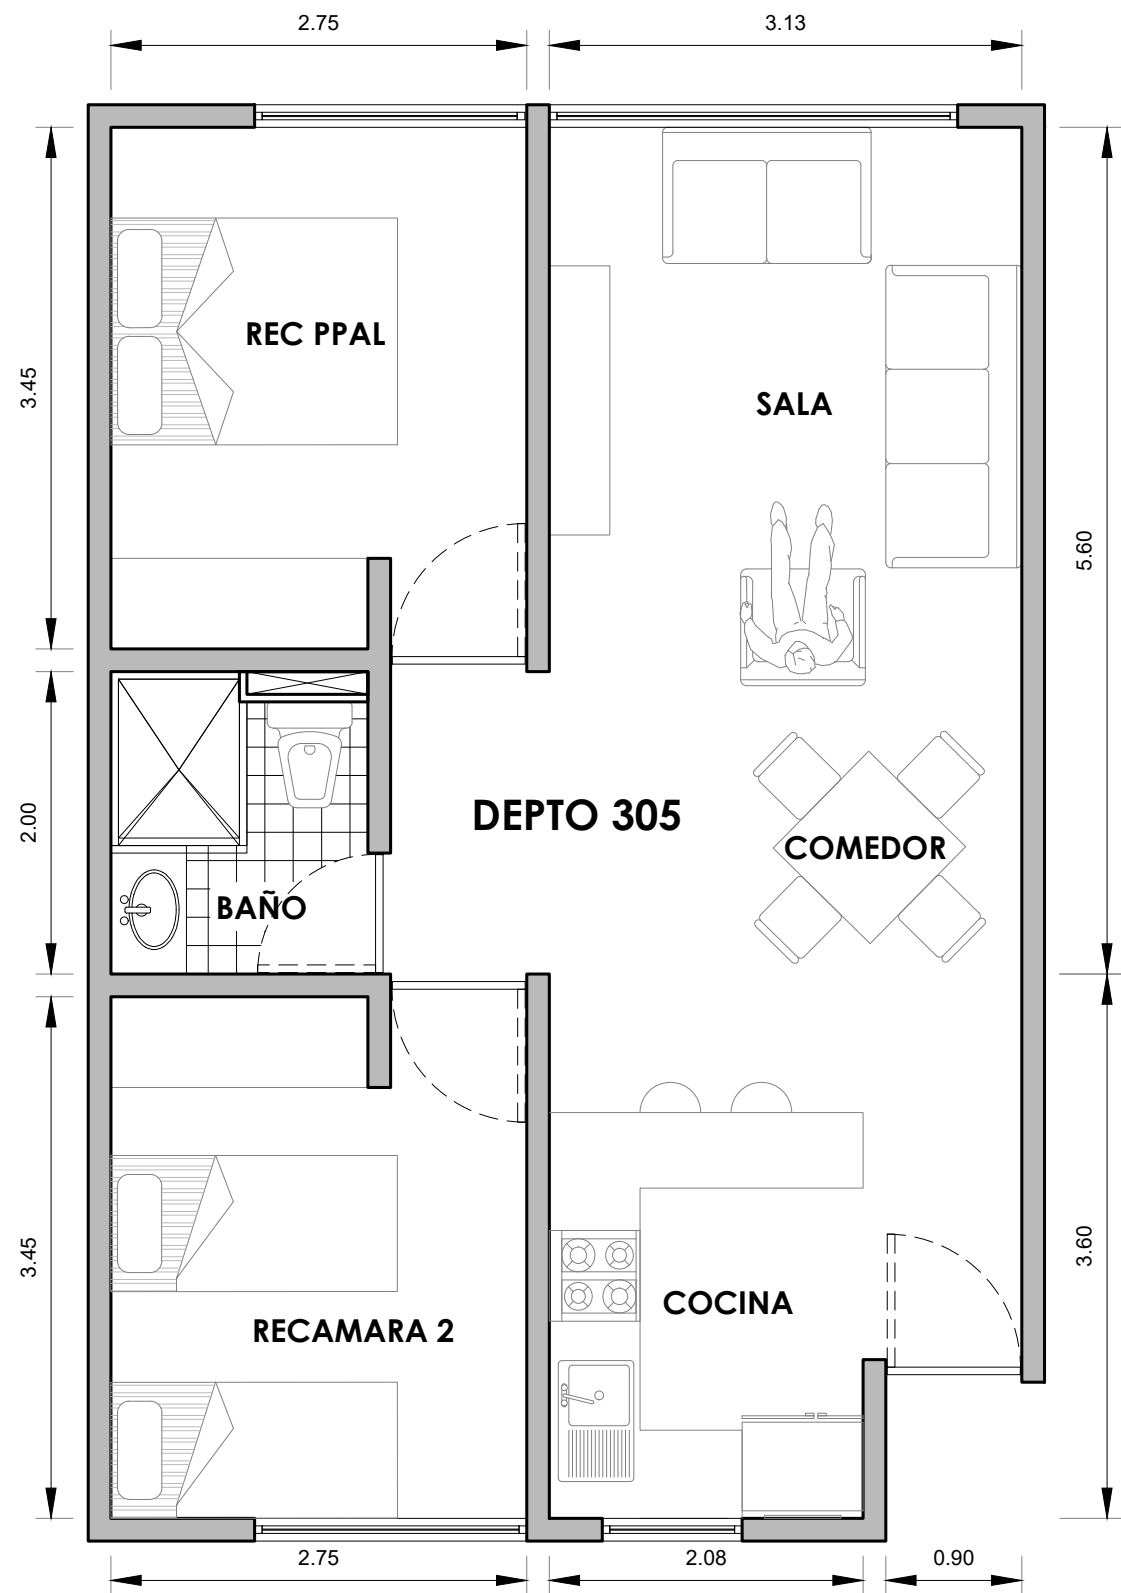


PLANTA TIPO

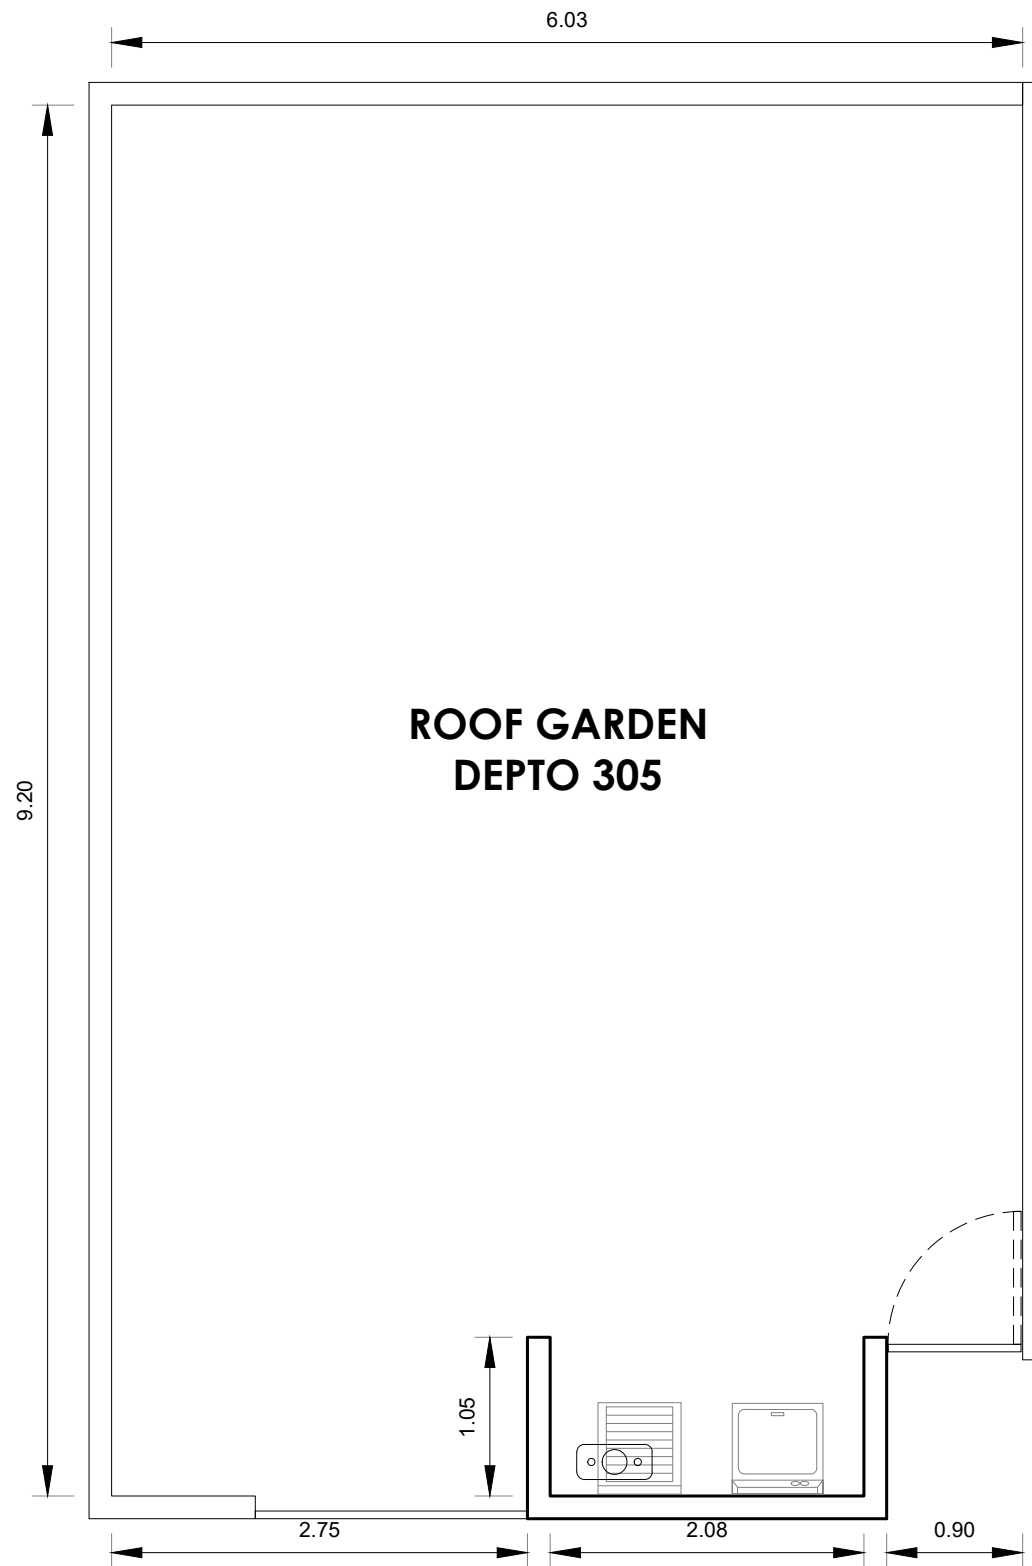

ROOF GARDEN

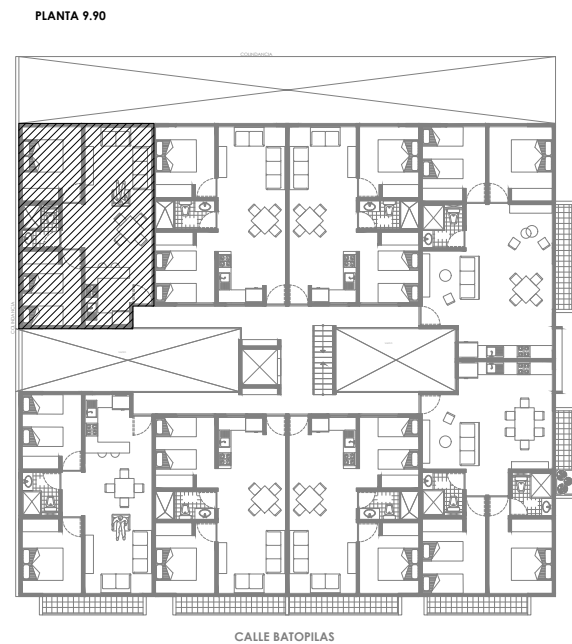


CROQUIS LOCALIZACION

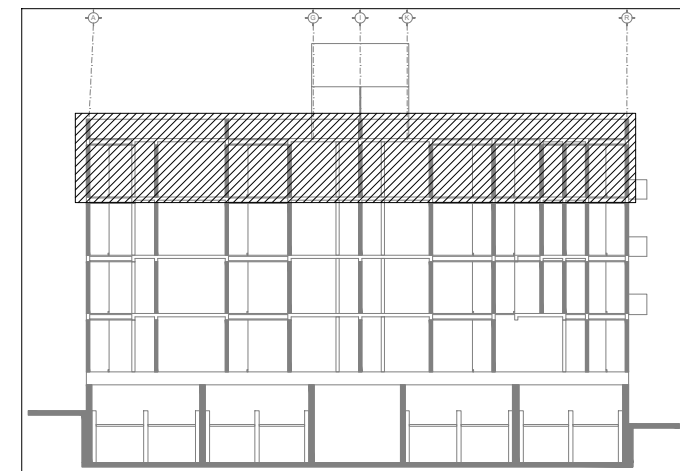


NIVEL 4


DEPARTAMENTO TIPO 305	
SUPERFICIE CONSTRUIDA	58.35 M2
ROOF GARDEN	58.35 M2
TOTAL	116.70 M2
NIVEL 4°	DEPTO. 305

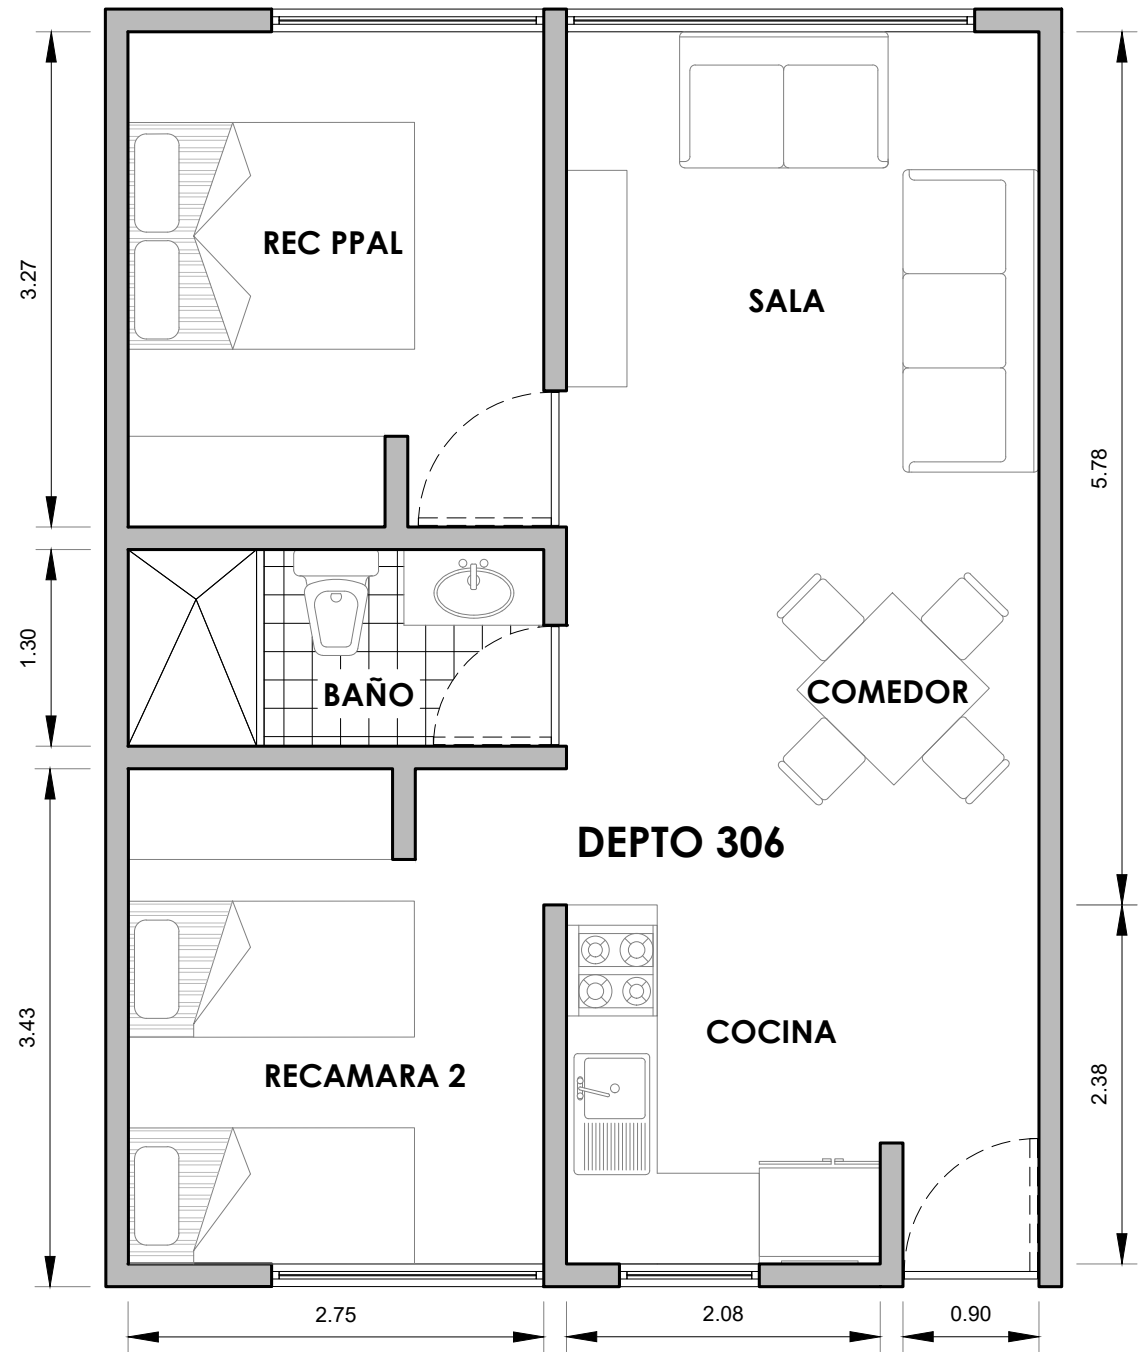


PLANTA TIPO

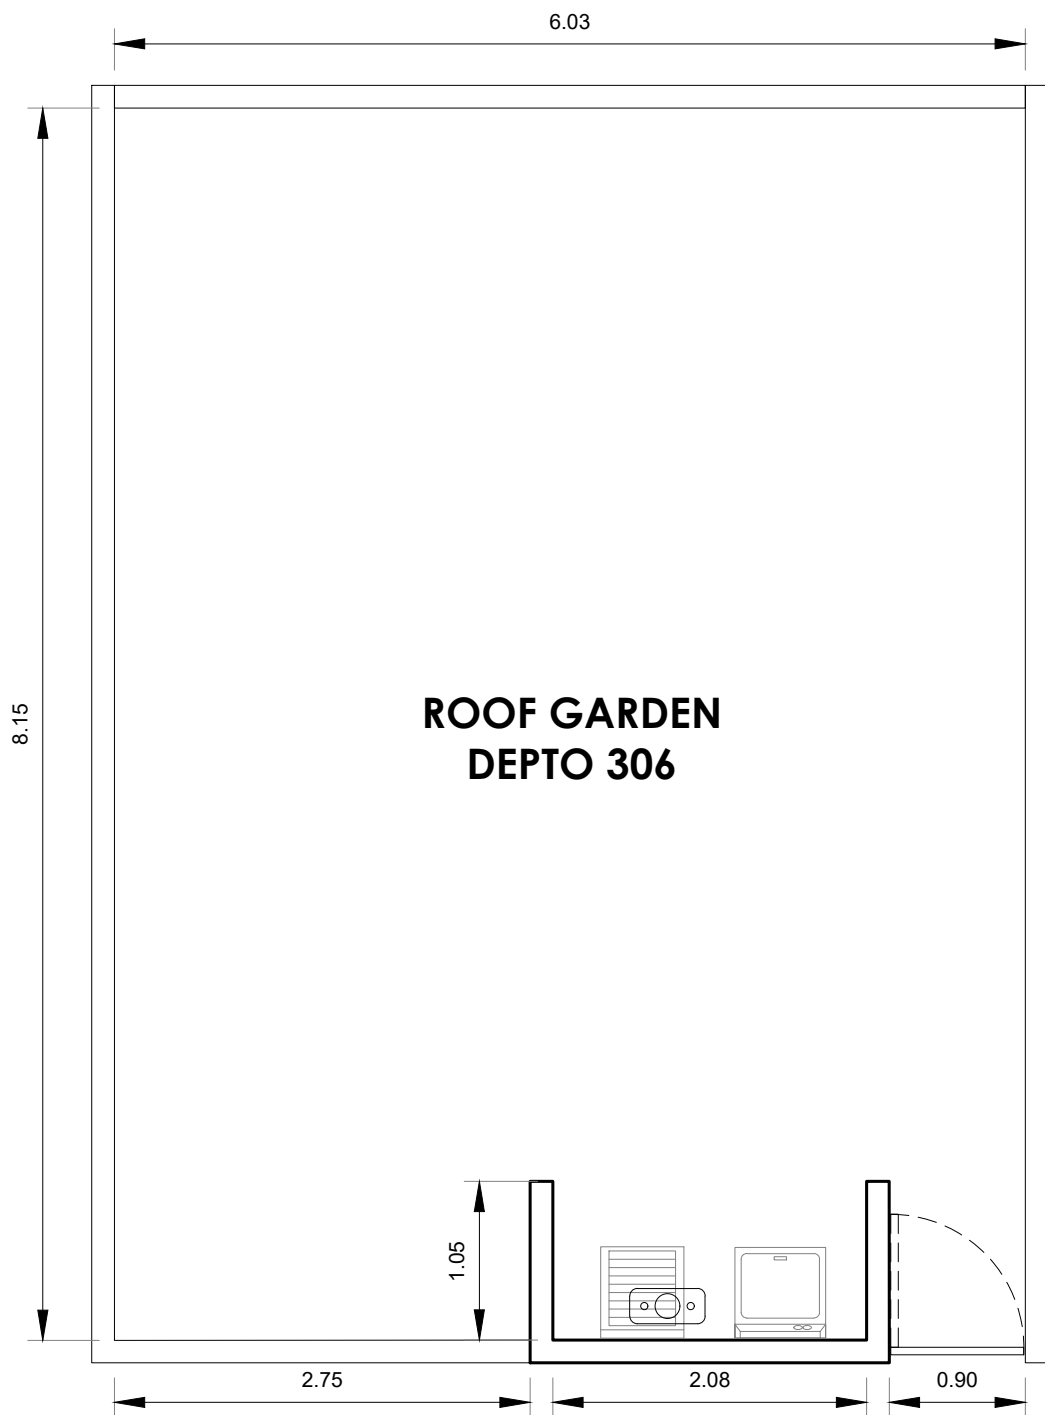


ROOF GARDEN

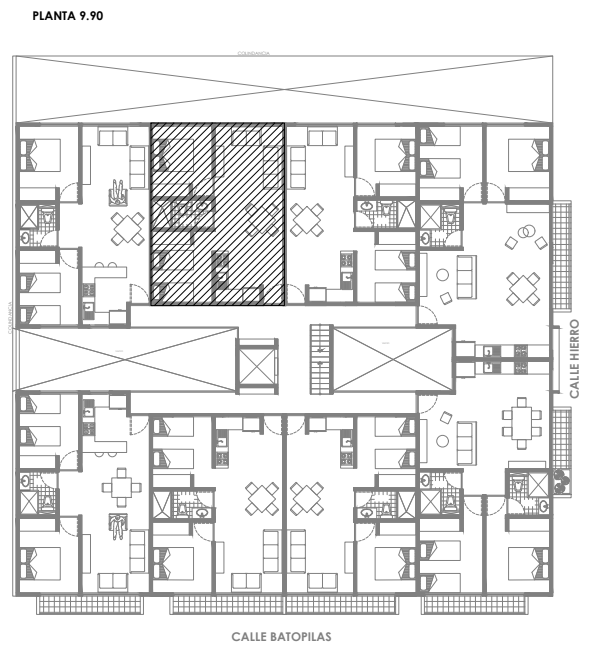


CROQUIS LOCALIZACION

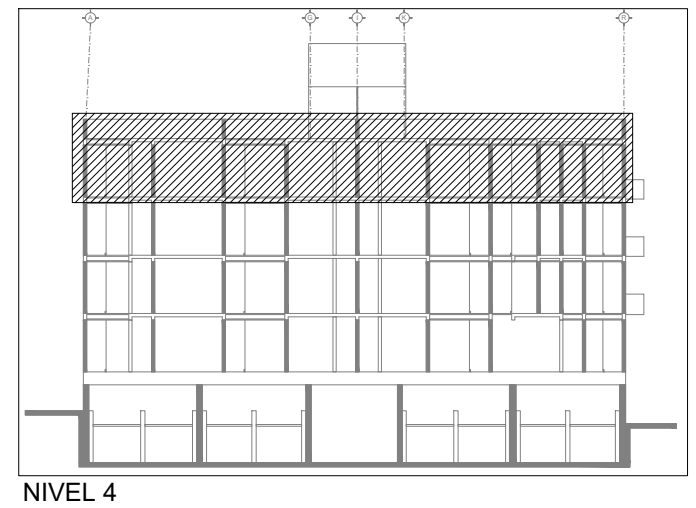


DEPARTAMENTO TIPO 306	
SUPERFICIE CONSTRUIDA	52.18 M2
ROOF GARDEN	52.18 M2
TOTAL	104.36 M2
NIVEL 4°	DEPTO. 306

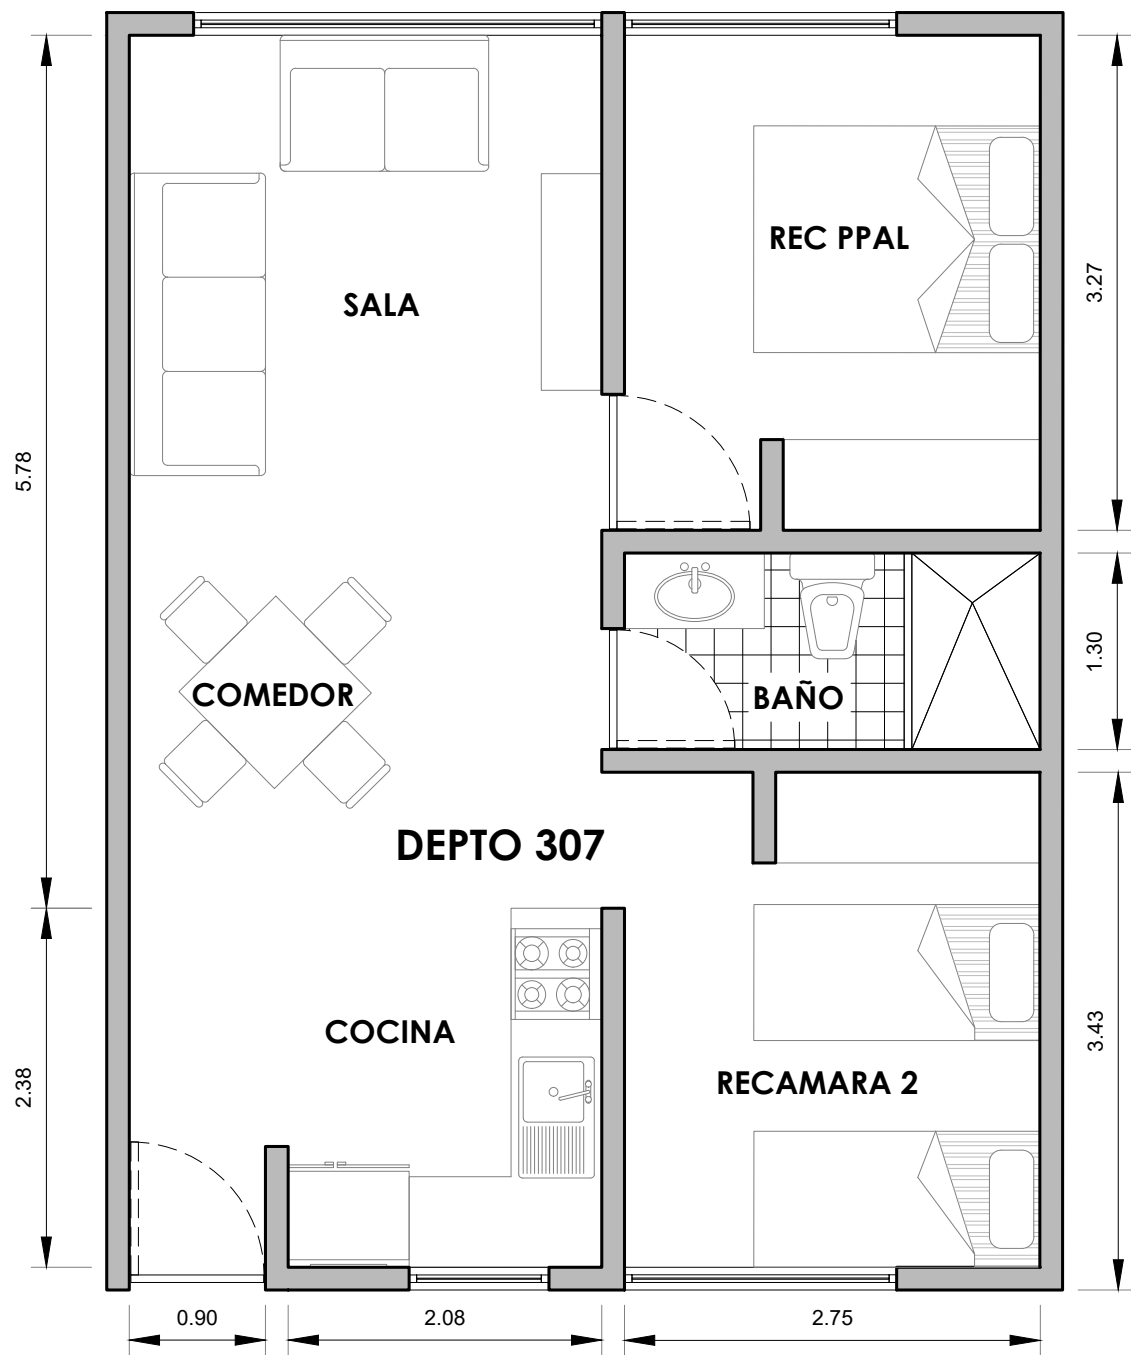


PLANTA TIPO

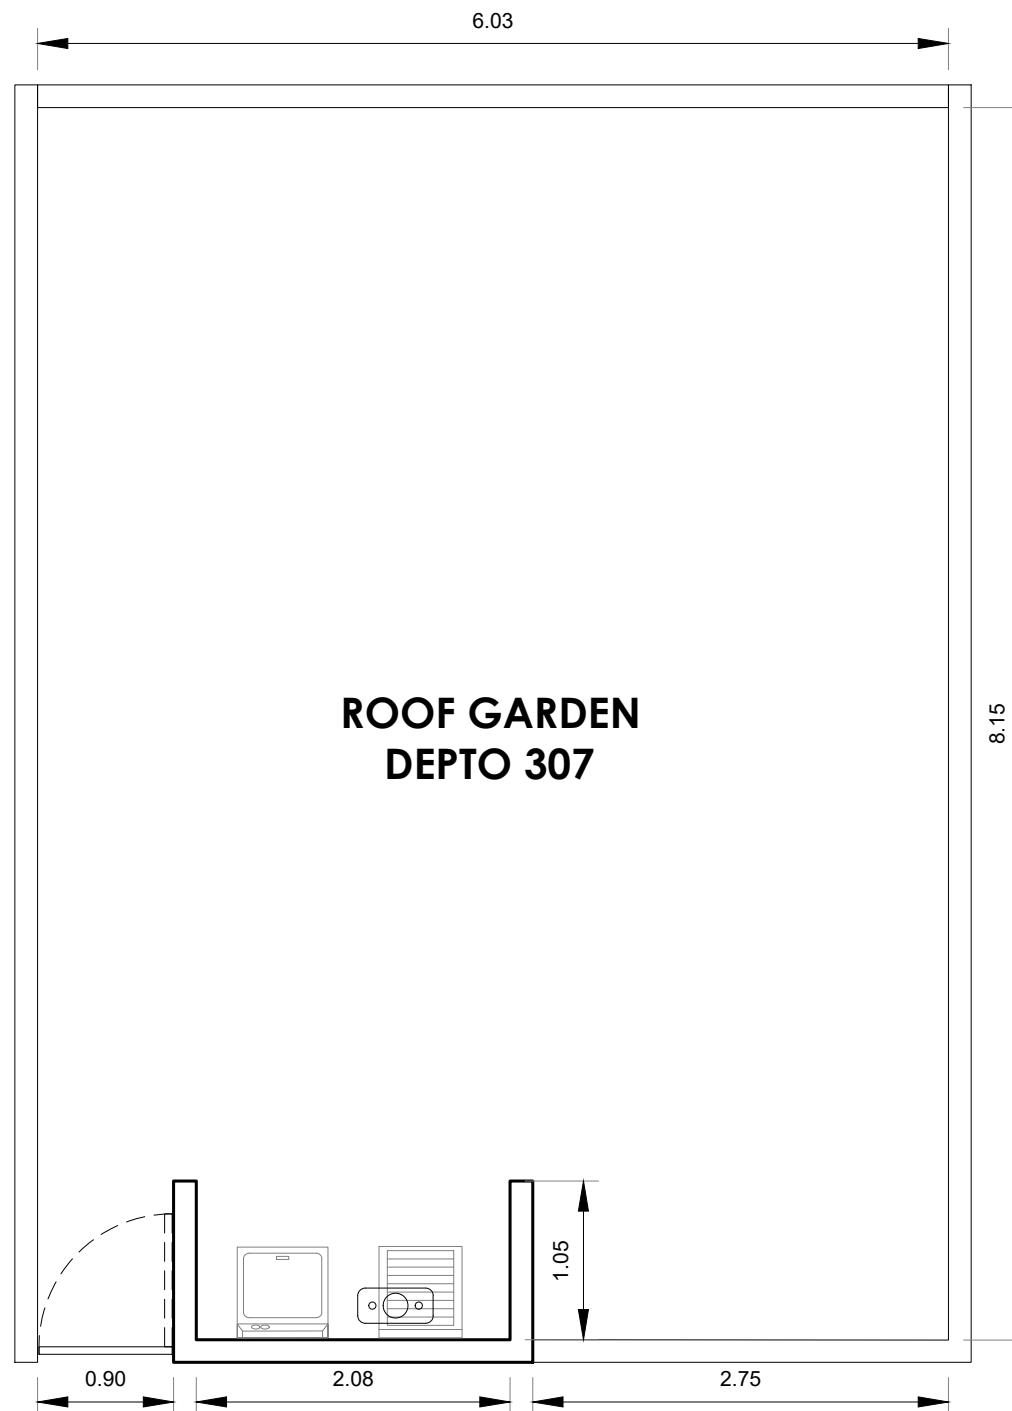

ROOF GARDEN

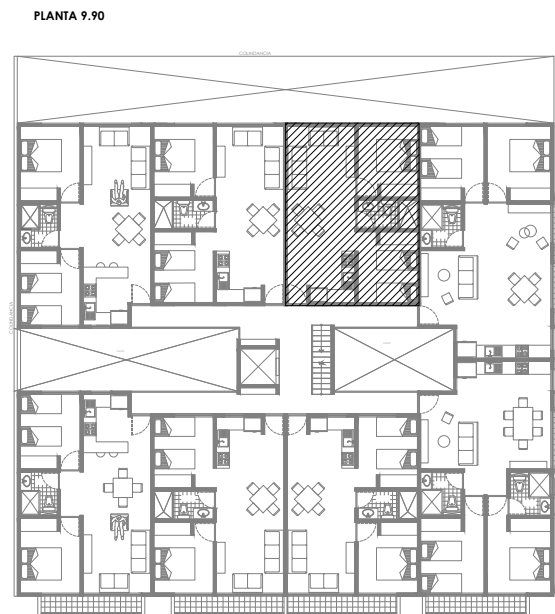


CROQUIS LOCALIZACION

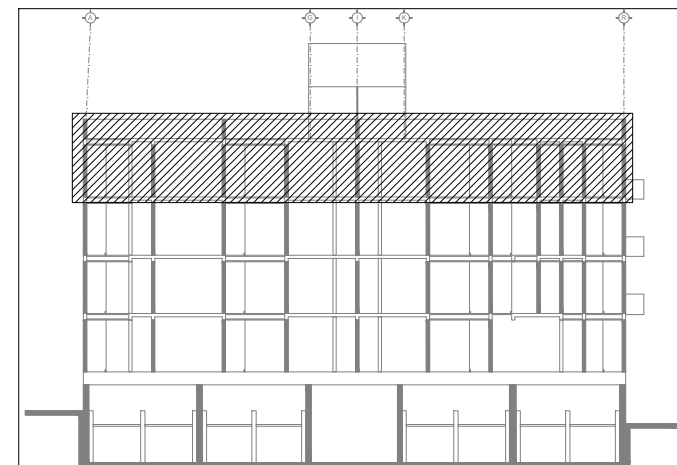


NIVEL 4


DEPARTAMENTO TIPO 307	
SUPERFICIE CONSTRUIDA	52.18 M2
ROOF GARDEN	52.37 M2
TOTAL	104.55 M2
NIVEL 4°	DEPTO. 307

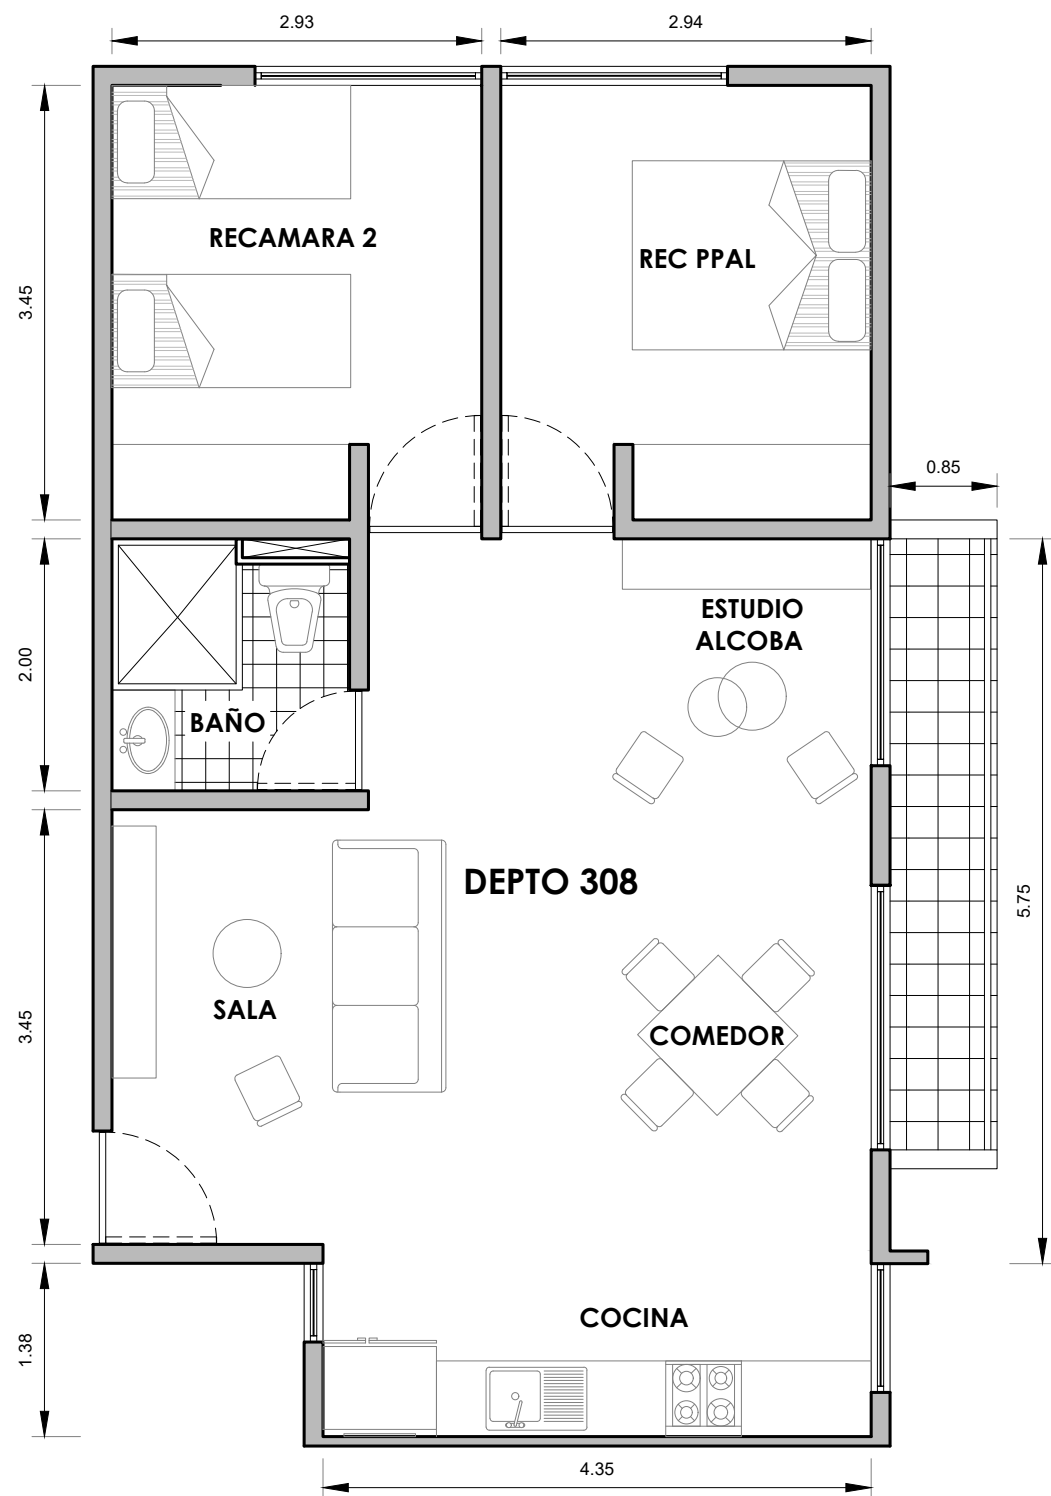


PLANTA TIPO

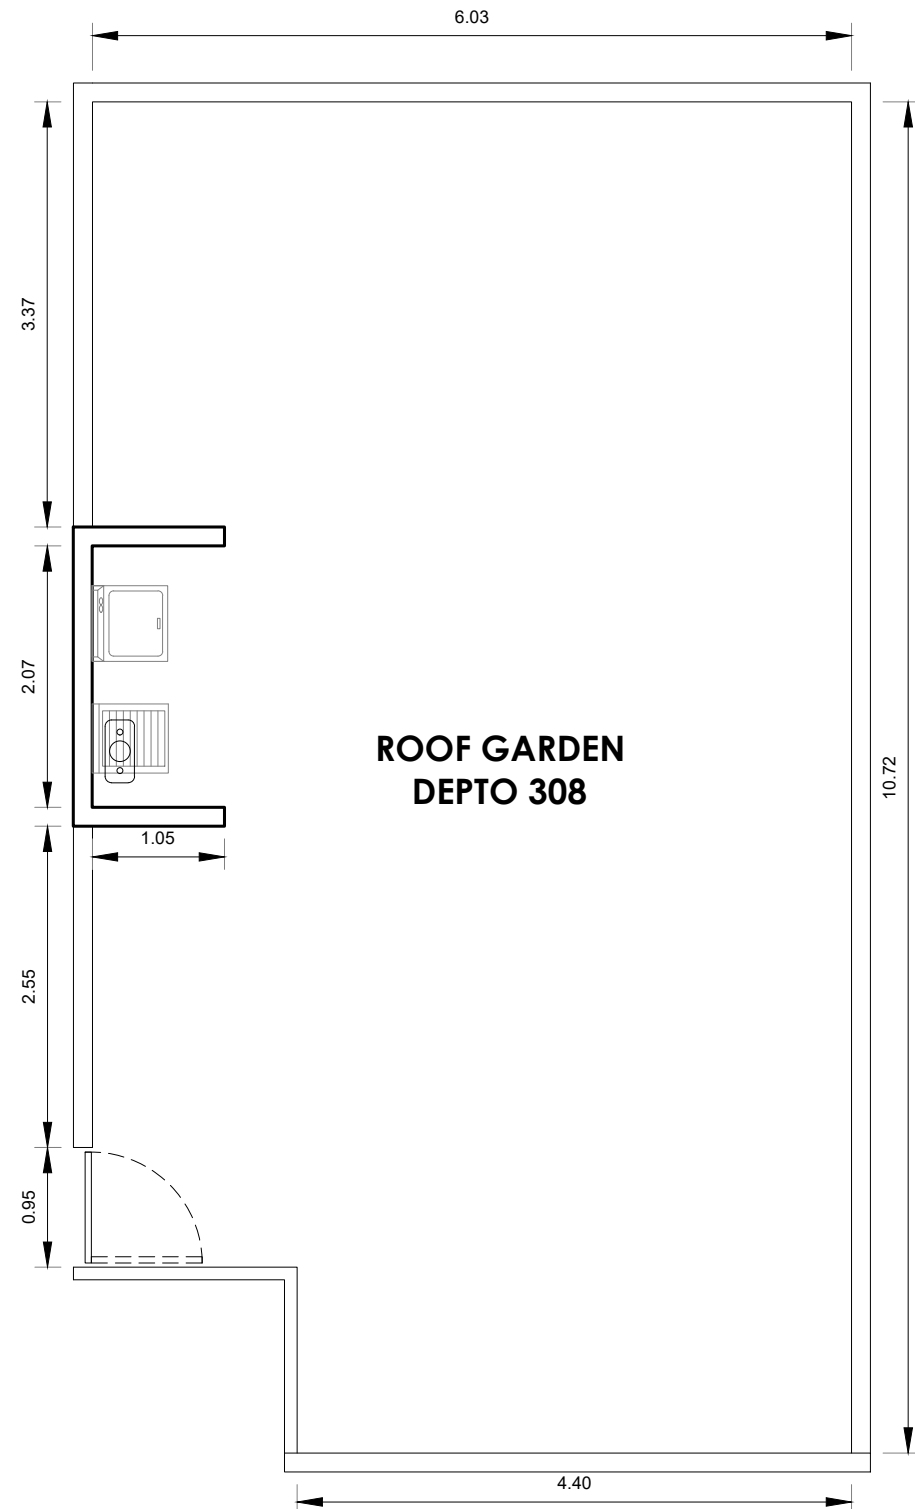

ROOF GARDEN

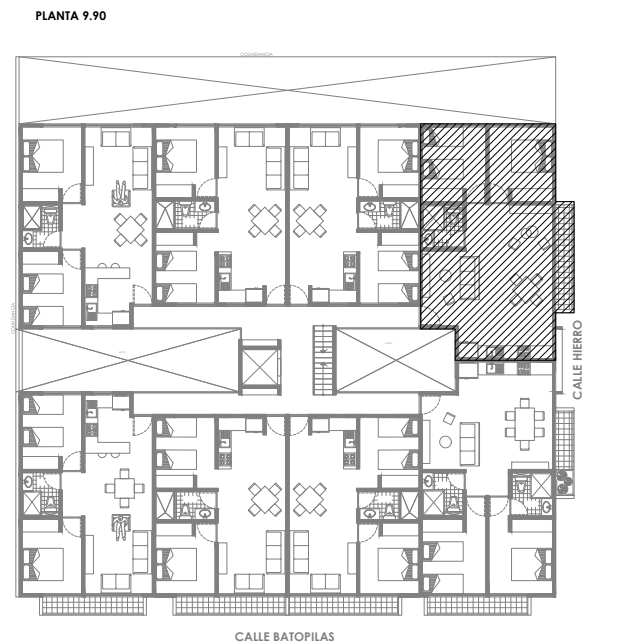

CROQUIS LOCALIZACION

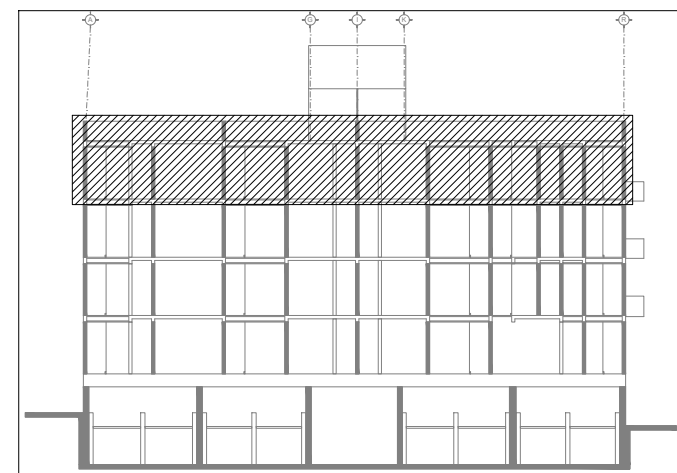

NIVEL 4

DEPARTAMENTO TIPO 308	
SUPERFICIE CONSTRUIDA	66.12 M2
BALCON	4.38 M2
ROOF GARDEN	65.62 M2
TOTAL	136.12 M2
NIVEL 4°	DEPTO. 308