

REPUBLICA DOMINICANA

LA ALTAGRACIA PUNTA CANA

DATOS CATASTRALES DEL SOLAR


PROYECCION UTM ZONA. 19 NORTE		
GEOREFERENCIADO FLOTANTE		
VERTICE	X	Y
1	558936.87	2059196.70
2	558941.54	2059218.07
3	558965.96	2059212.73
4	558961.80	2059192.96

RUMBOS Y DISTANCIAS		
AREA PROYECTADA 527.80 M2		
ESTACION	RUMBO	DISTANCIA
1	N 12°-20' E	21.88 mt
2	S 77°-40' E	25.00 mt
3	S 11°-53' W	20.21 mt
4	N 81°-28' W	25.21 mt

PROYECTO VISTA CANA

A02

LOCALIZACION

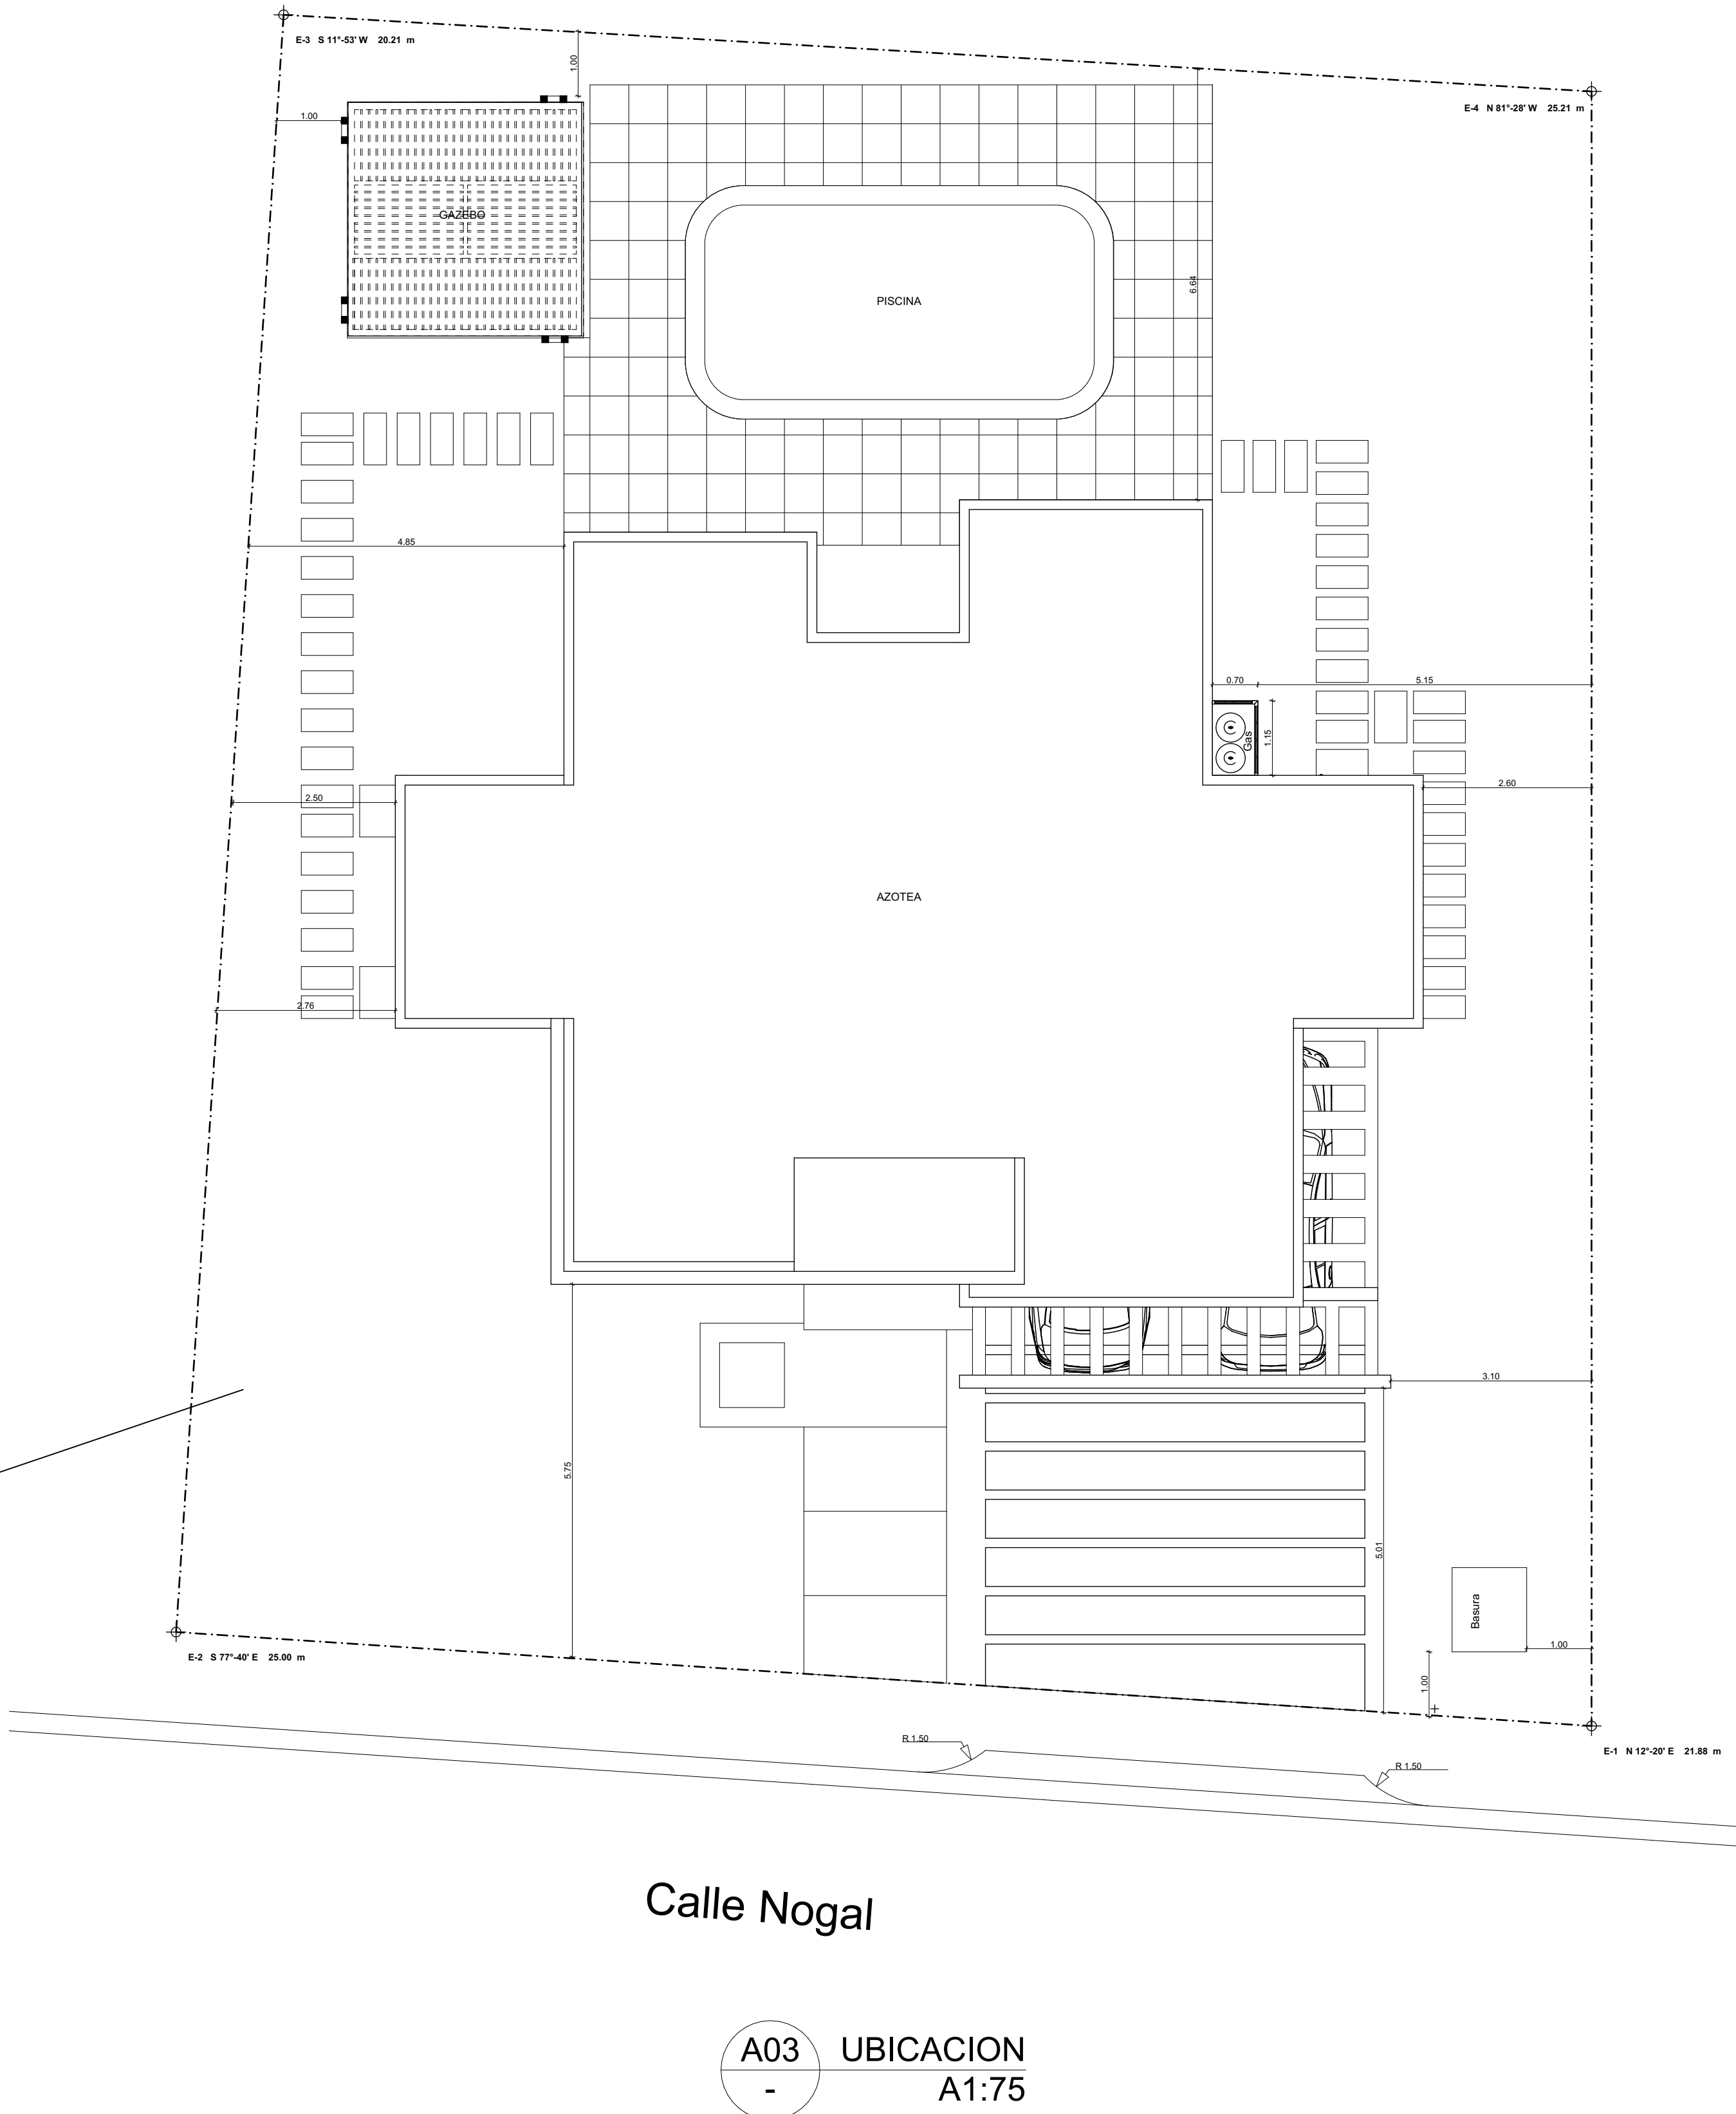

CONSTRUCTORA, S.A.

cic.tvclub@hotmail.com

TODO EL CONTENIDO DE ESTE DOCUMENTO ES PROPIEDAD INTELECTUAL DE CONSTRUCTORA CIC, SRL. CUALQUIER DUPLICACIÓN PARCIAL O TOTAL CON EL INCONSULTO DEL PROPIETARIO, SE CONSIDERARÁ UN PLAGIO Y SERÁ PENALIZADA SEGUN LA LEY 65-00

RESPONSABLES	
DISEÑO ARQUITECTONICO :	ARQ. ALEXANDER MERCEDES
DISEÑO ESTRUCTURAL :	ING. STARLING QUIROZ
DISEÑO ELECTRICO :	ING. ALFONZO MATOS
DISEÑO SANITARIO :	ING. CECILIO COMPRES

PROYECTO:	VILLA HELIOS GARDEN
PROPIETARIO:	CONSTRUCTORA CIC, SRL
UBICACION:	PROYECTO SENDEROS EN VISTACANA SOLAR No.60, BAYAMO, PROVINCIA LA ALTAGRACIA.

DISEÑO: ARQ. ALEXANDER MERCEDES
E-MAIL: keiml@gmail.com

DIBUJO : ARQ. ALEXANDER MERCEDES
ESCALA : 1:75
FECHA : SEPTIEMBRE 2024

TITULO DEL PLANO

UBICACION Y LOCALIZACION

NOMBRE DEL PROYECTO

VILLA HELIOS GARDEN I

1

6



CONSTRUCTORA, S.A.

cic.tvclub@hotmail.com

TODO EL CONTENIDO DE ESTE DOCUMENTO ES PROPIEDAD INTELECTUAL DE CONSTRUCTORA CIC, SRL. CUALQUIER DUPLICACIÓN PARCIAL O TOTAL CON EL INCONSULTO DEL PROPIETARIO, SE CONSIDERARÁ UN PLAGIO Y SERÁ PENALIZADA SEGUN LA LEY 65-00

RESPONSABLES

DISEÑO ARQUITECTÓNICO :	ARQ. ALEXANDER MERCEDES	CODIA :	29024
DISEÑO ESTRUCTURAL :	ING. STARLING QUIROZ	CODIA :	27593
DISEÑO ELECTRICO :	ING. ALFONZO MATOS	CODIA :	4615
DISEÑO SANITARIO :	ING. CECILIO COMPRES	CODIA :	7157

PROYECTO: VILLA HELIOS GARDEN

PROPIETARIO: CONSTRUCTORA CIC, SRL

UBICACION: PROYECTO SENDEROS EN VISTACANA SOLAR No.60, BAVARO, PROVINCIA LA ALTAGRACIA.

DISEÑO: ARQ. ALEXANDER MERCEDES
E-MAIL: keiml@gmail.com

DIBUJO : ARQ. ALEXANDER MERCEDES
ESCALA : 1:75
FECHA : SEPTIEMBRE 2024

TITULO DEL PLANO


PLANTAS ARQUITECTONICAS PRIMER Y SEGUNDO NIVEL

NOMBRE DEL PROYECTO

VILLA HELIOS GARDEN I

2


6

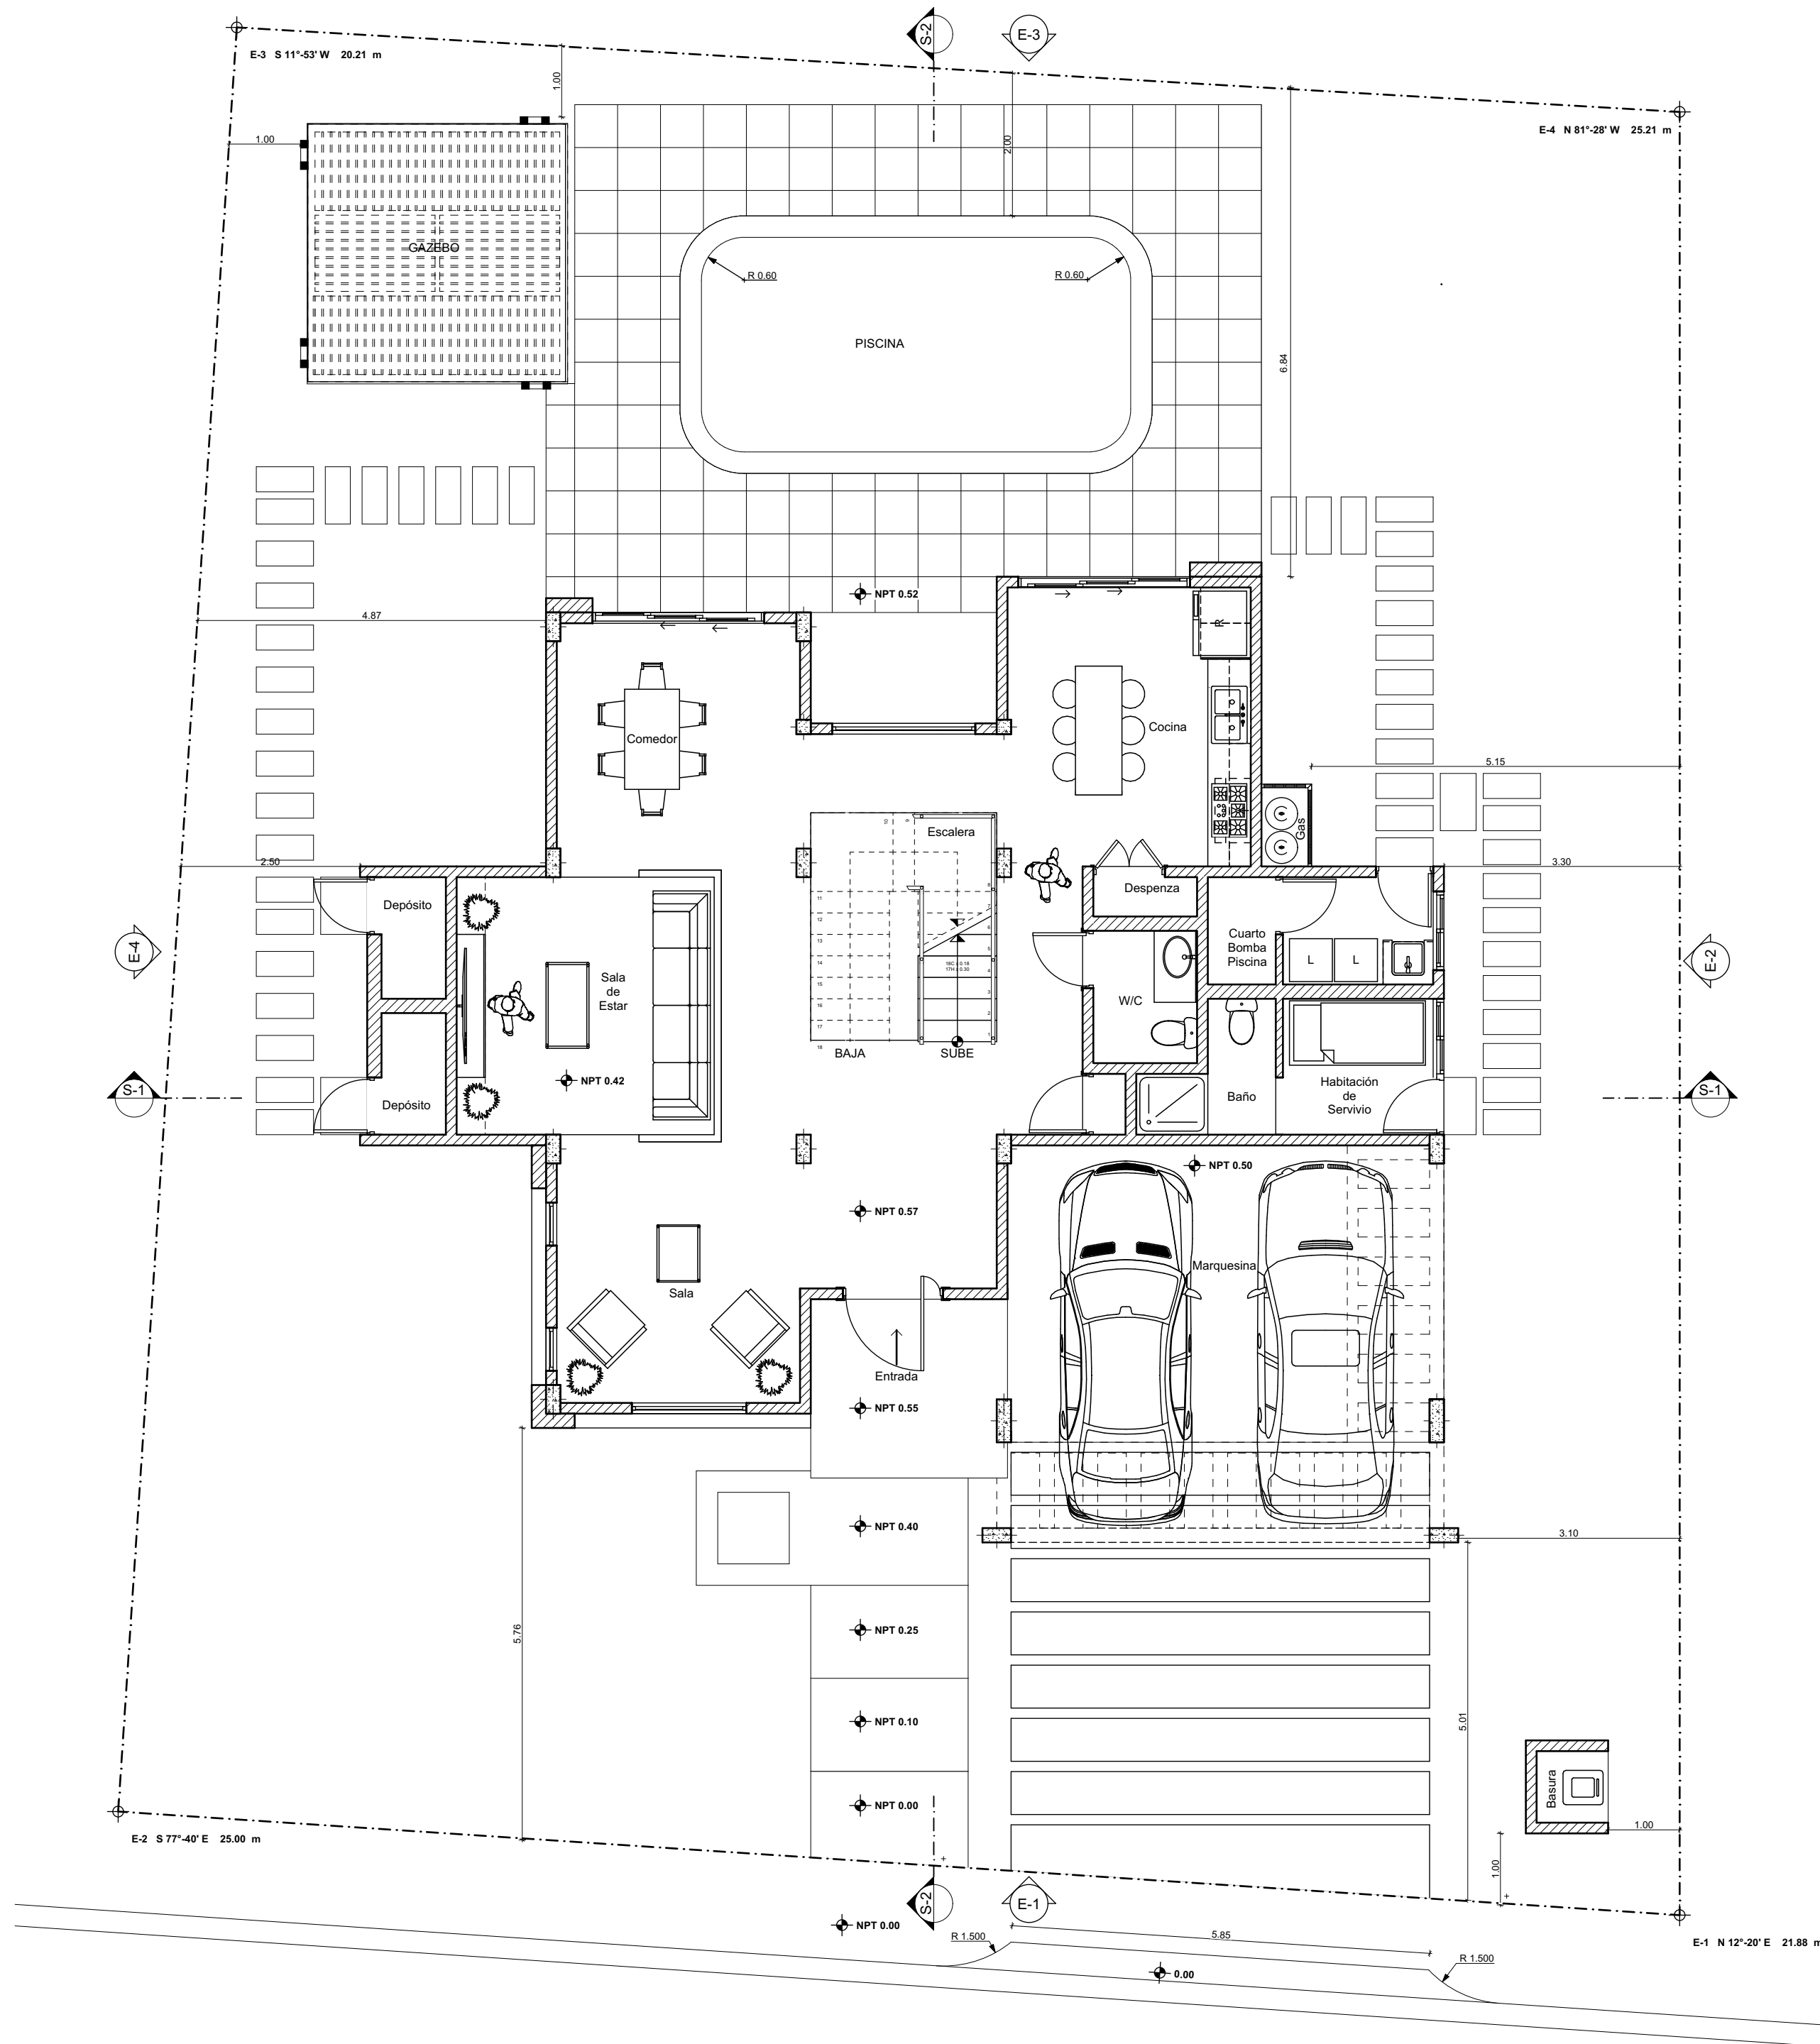

1

PLANTA ARQUITECTONICA PRIMER NIVEL

A1:75

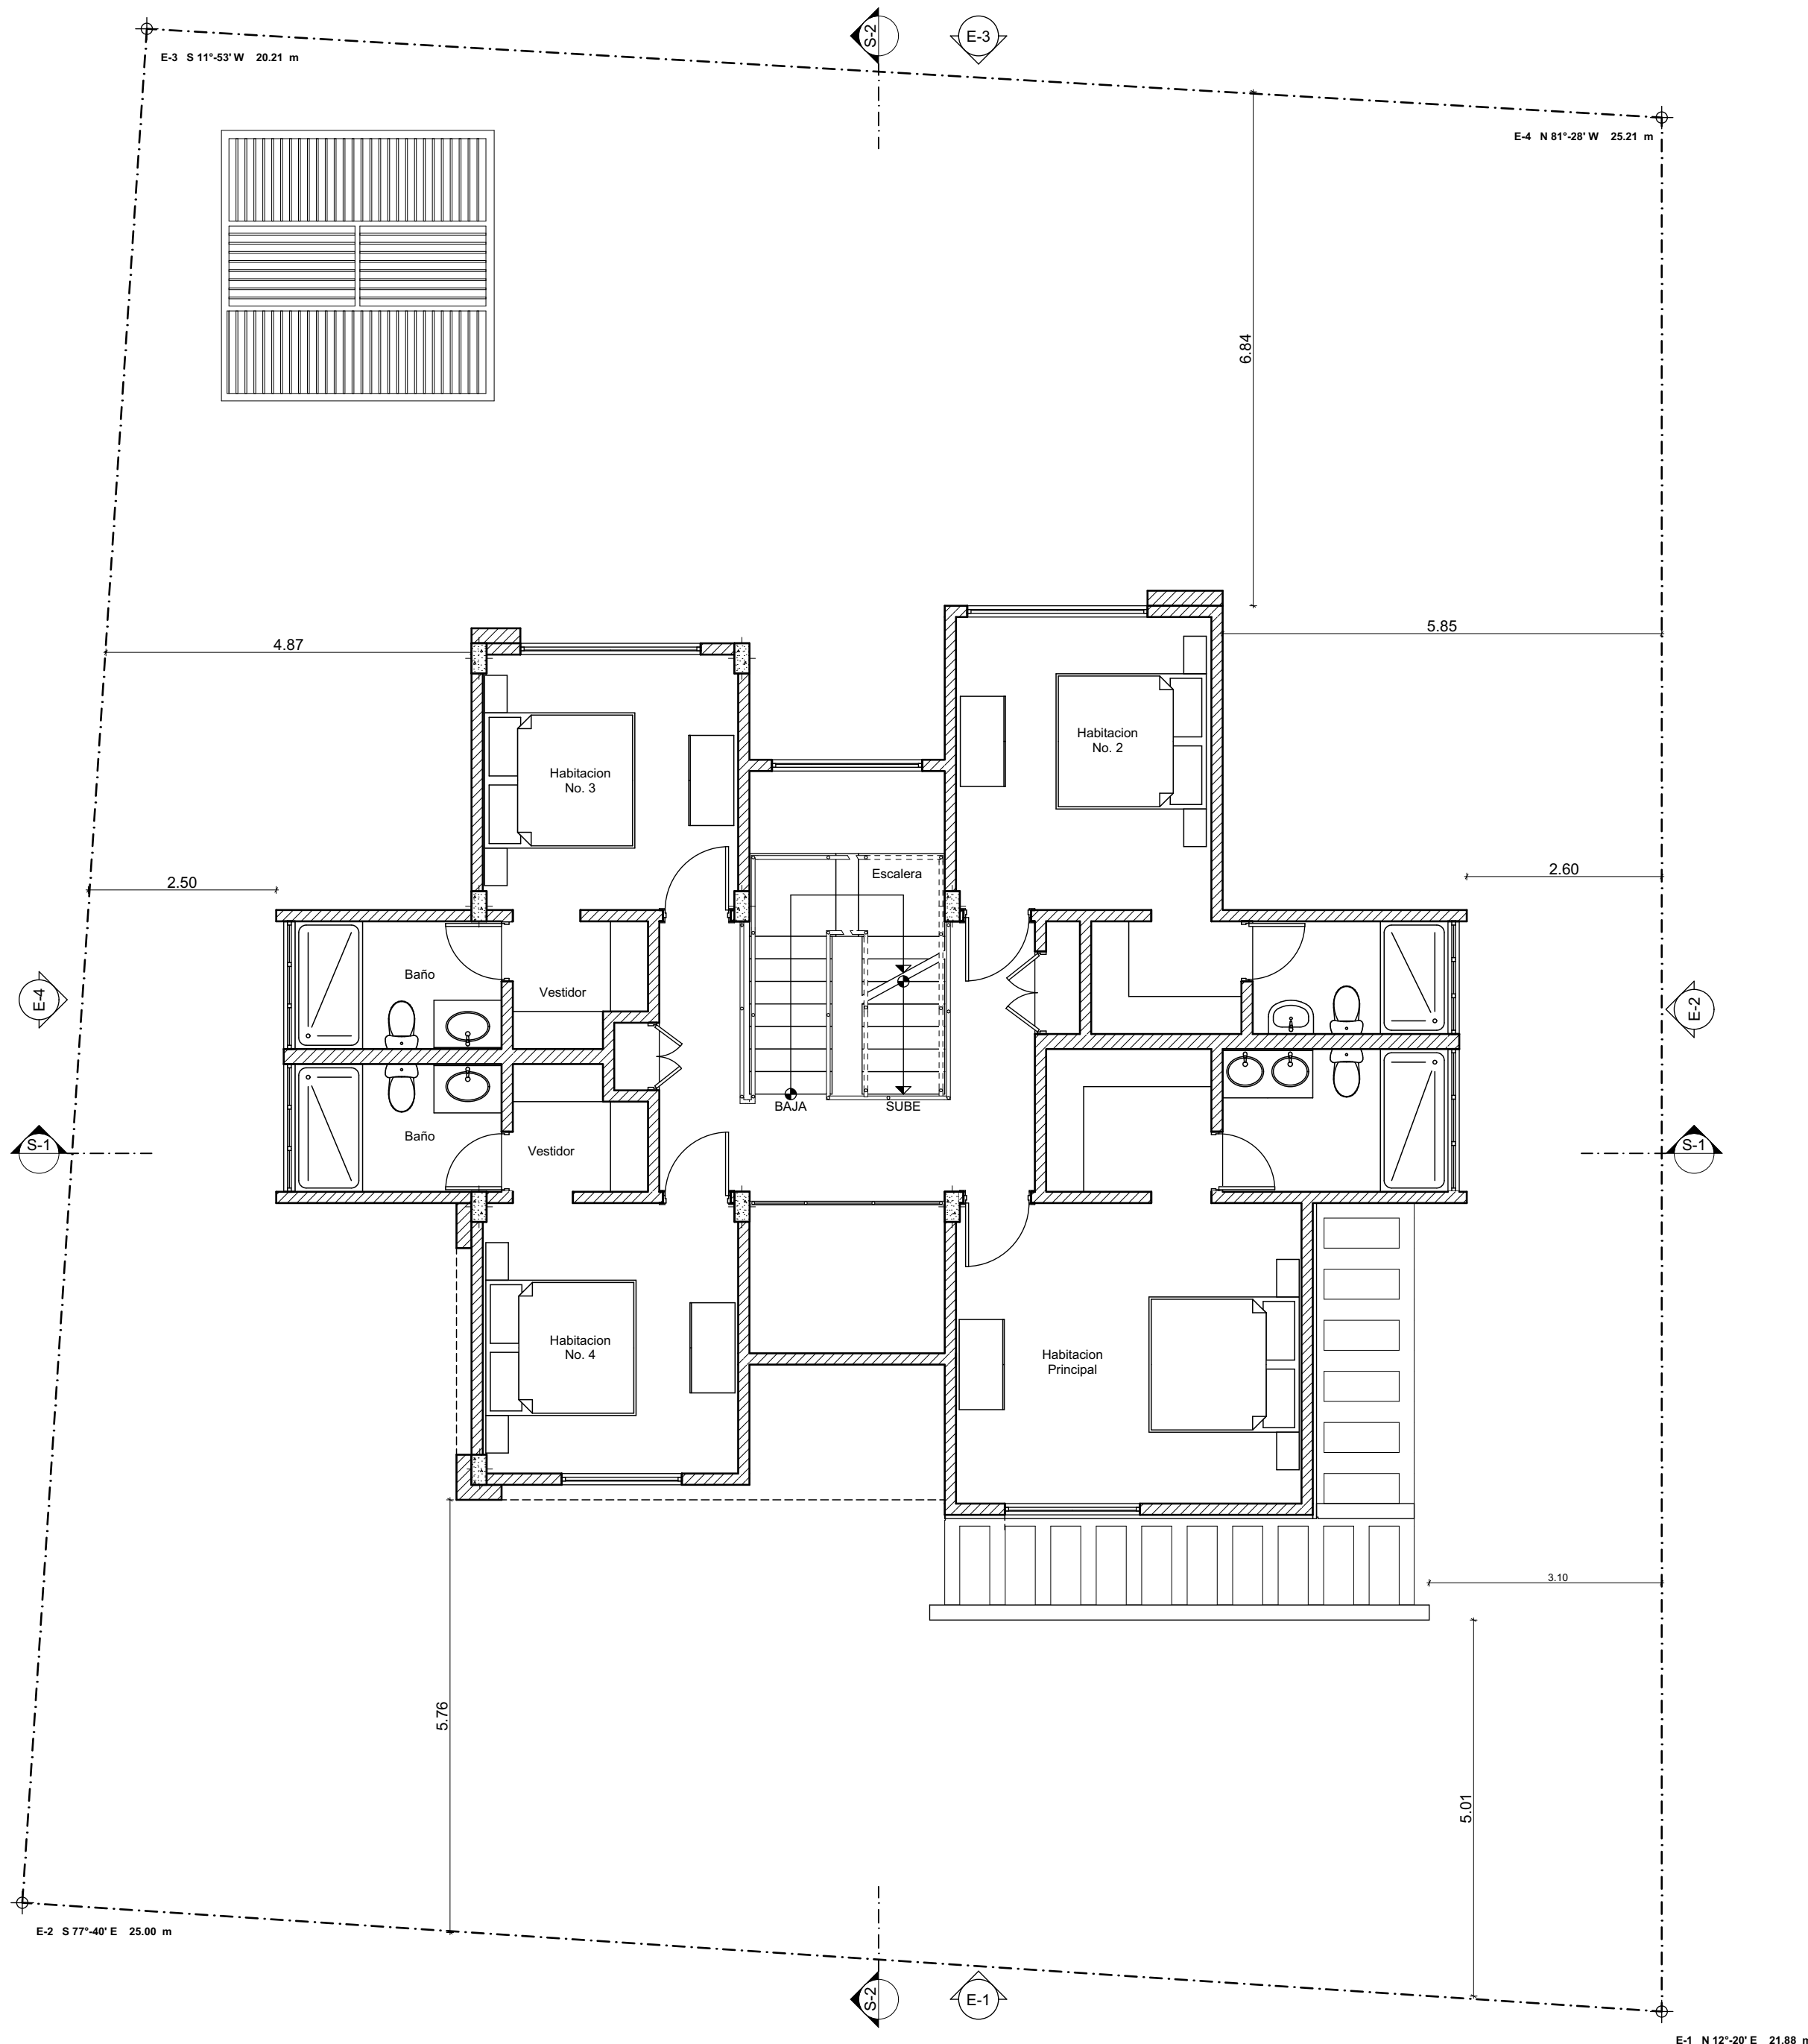

2

PLANTA ARQUITECTONICA SEGUNDO NIVEL

A1:75



CONSTRUCTORA, S.A.

cic.tvclub@hotmail.com

TODO EL CONTENIDO DE ESTE DOCUMENTO ES PROPIEDAD INTELECTUAL DE CONSTRUCTORA CIC, SRL. CUALQUIER DUPLICACIÓN PARCIAL O TOTAL CON EL INCONSULTO DEL PROPIETARIO, SE CONSIDERARÁ UN PLAGIO Y SERÁ PENALIZADA SEGUN LA LEY 65-00

RESPONSABLES

DISEÑO ARQUITECTONICO :	ARQ. ALEXANDER MERCEDES	CODIA:	29024
DISEÑO ESTRUCTURAL :	ING. STARLING OUIROZ	CODIA:	27583
DISEÑO ELECTRICO :	ING. ALONZO MATOS	CODIA:	4615
DISEÑO SANITARIO :	ING. CECILIO COMPRES	CODIA:	7157

PROYECTO:
VILLA HELIOS GARDEN

PROPIETARIO:
CONSTRUCTORA CIC, SRL
UBICACION: PROYECTO SENDEROS EN VISTACANA SOLAR No.60, BAVARO, PROVINCIA LA ALTAGRACIA.

DISEÑO: ARQ. ALEXANDER MERCEDES
E-MAIL: keiml@gmail.com

DIBUJO : ARQ. ALEXANDER MERCEDES
ESCALA : 1:75
FECHA : SEPTIEMBRE 2024

TITULO DEL PLANO


PLANTA
ARQUITECTONICA Y
DIMENSIONADA DE
TECHO

NOMBRE DEL PROYECTO

VILLA HELIOS
GARDEN I


3

6

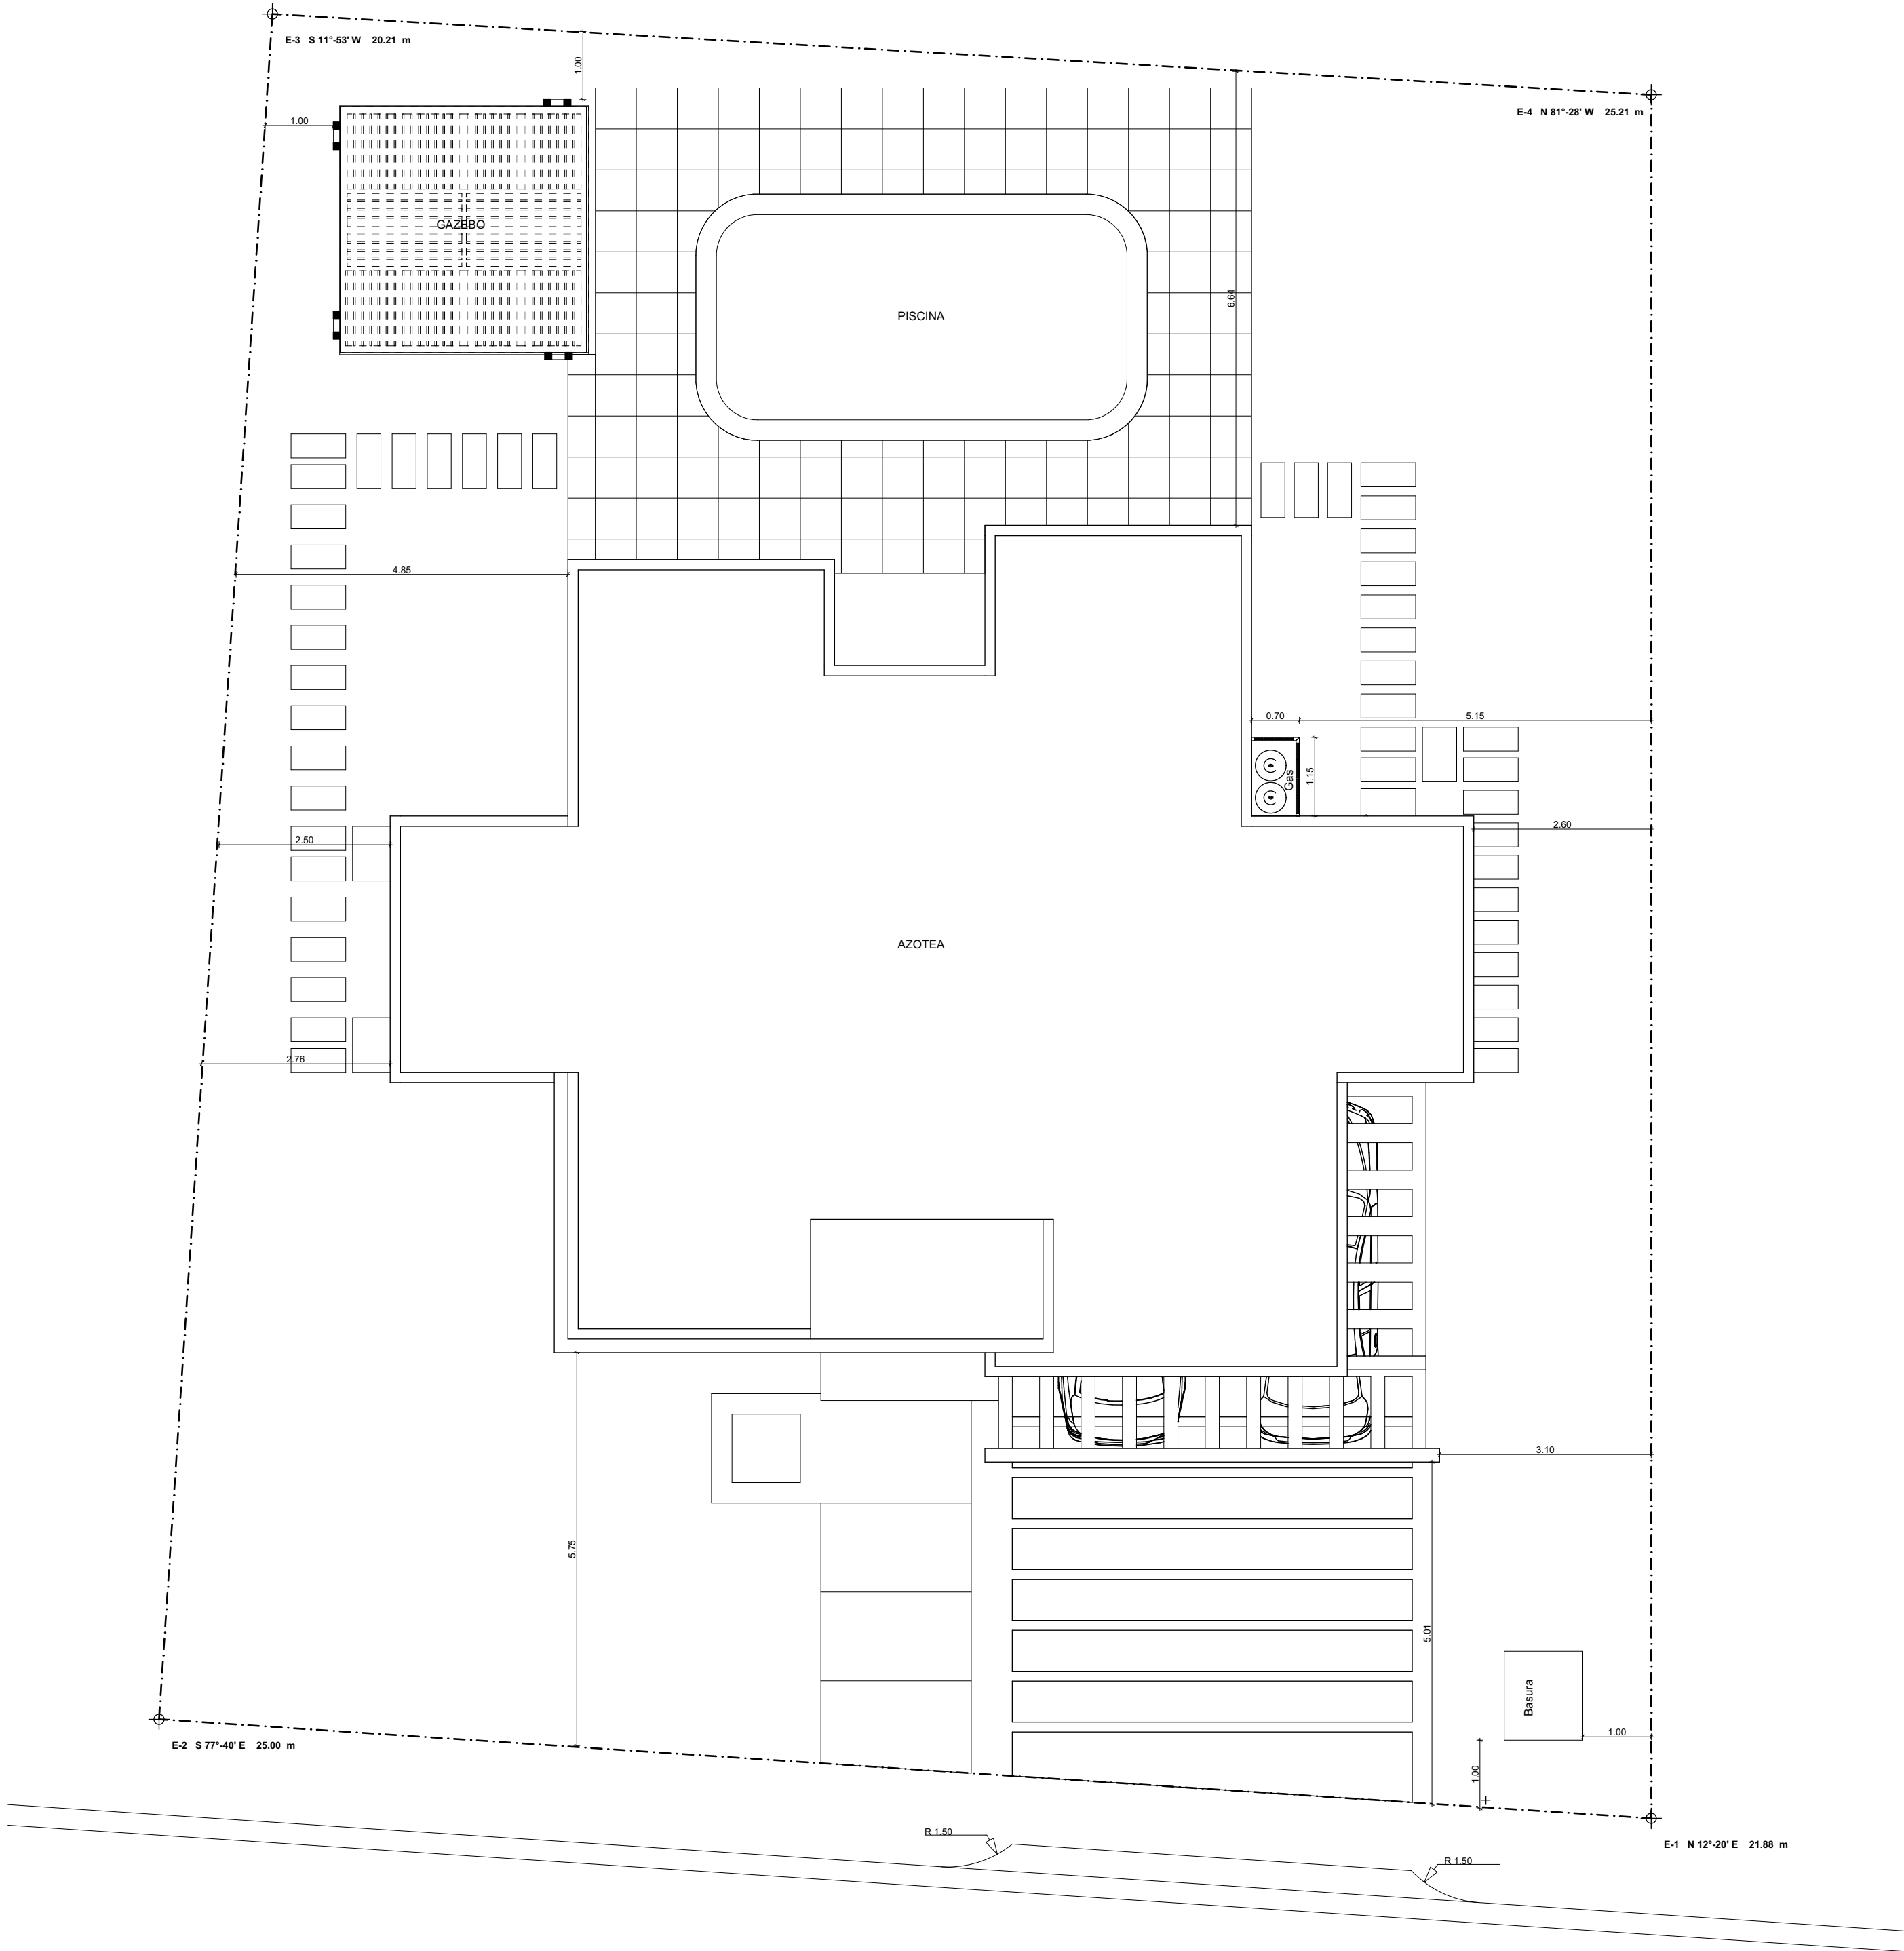

Calle Nogal

1 PLANTAARQUITECTONICA DE TECHO
- A1:75

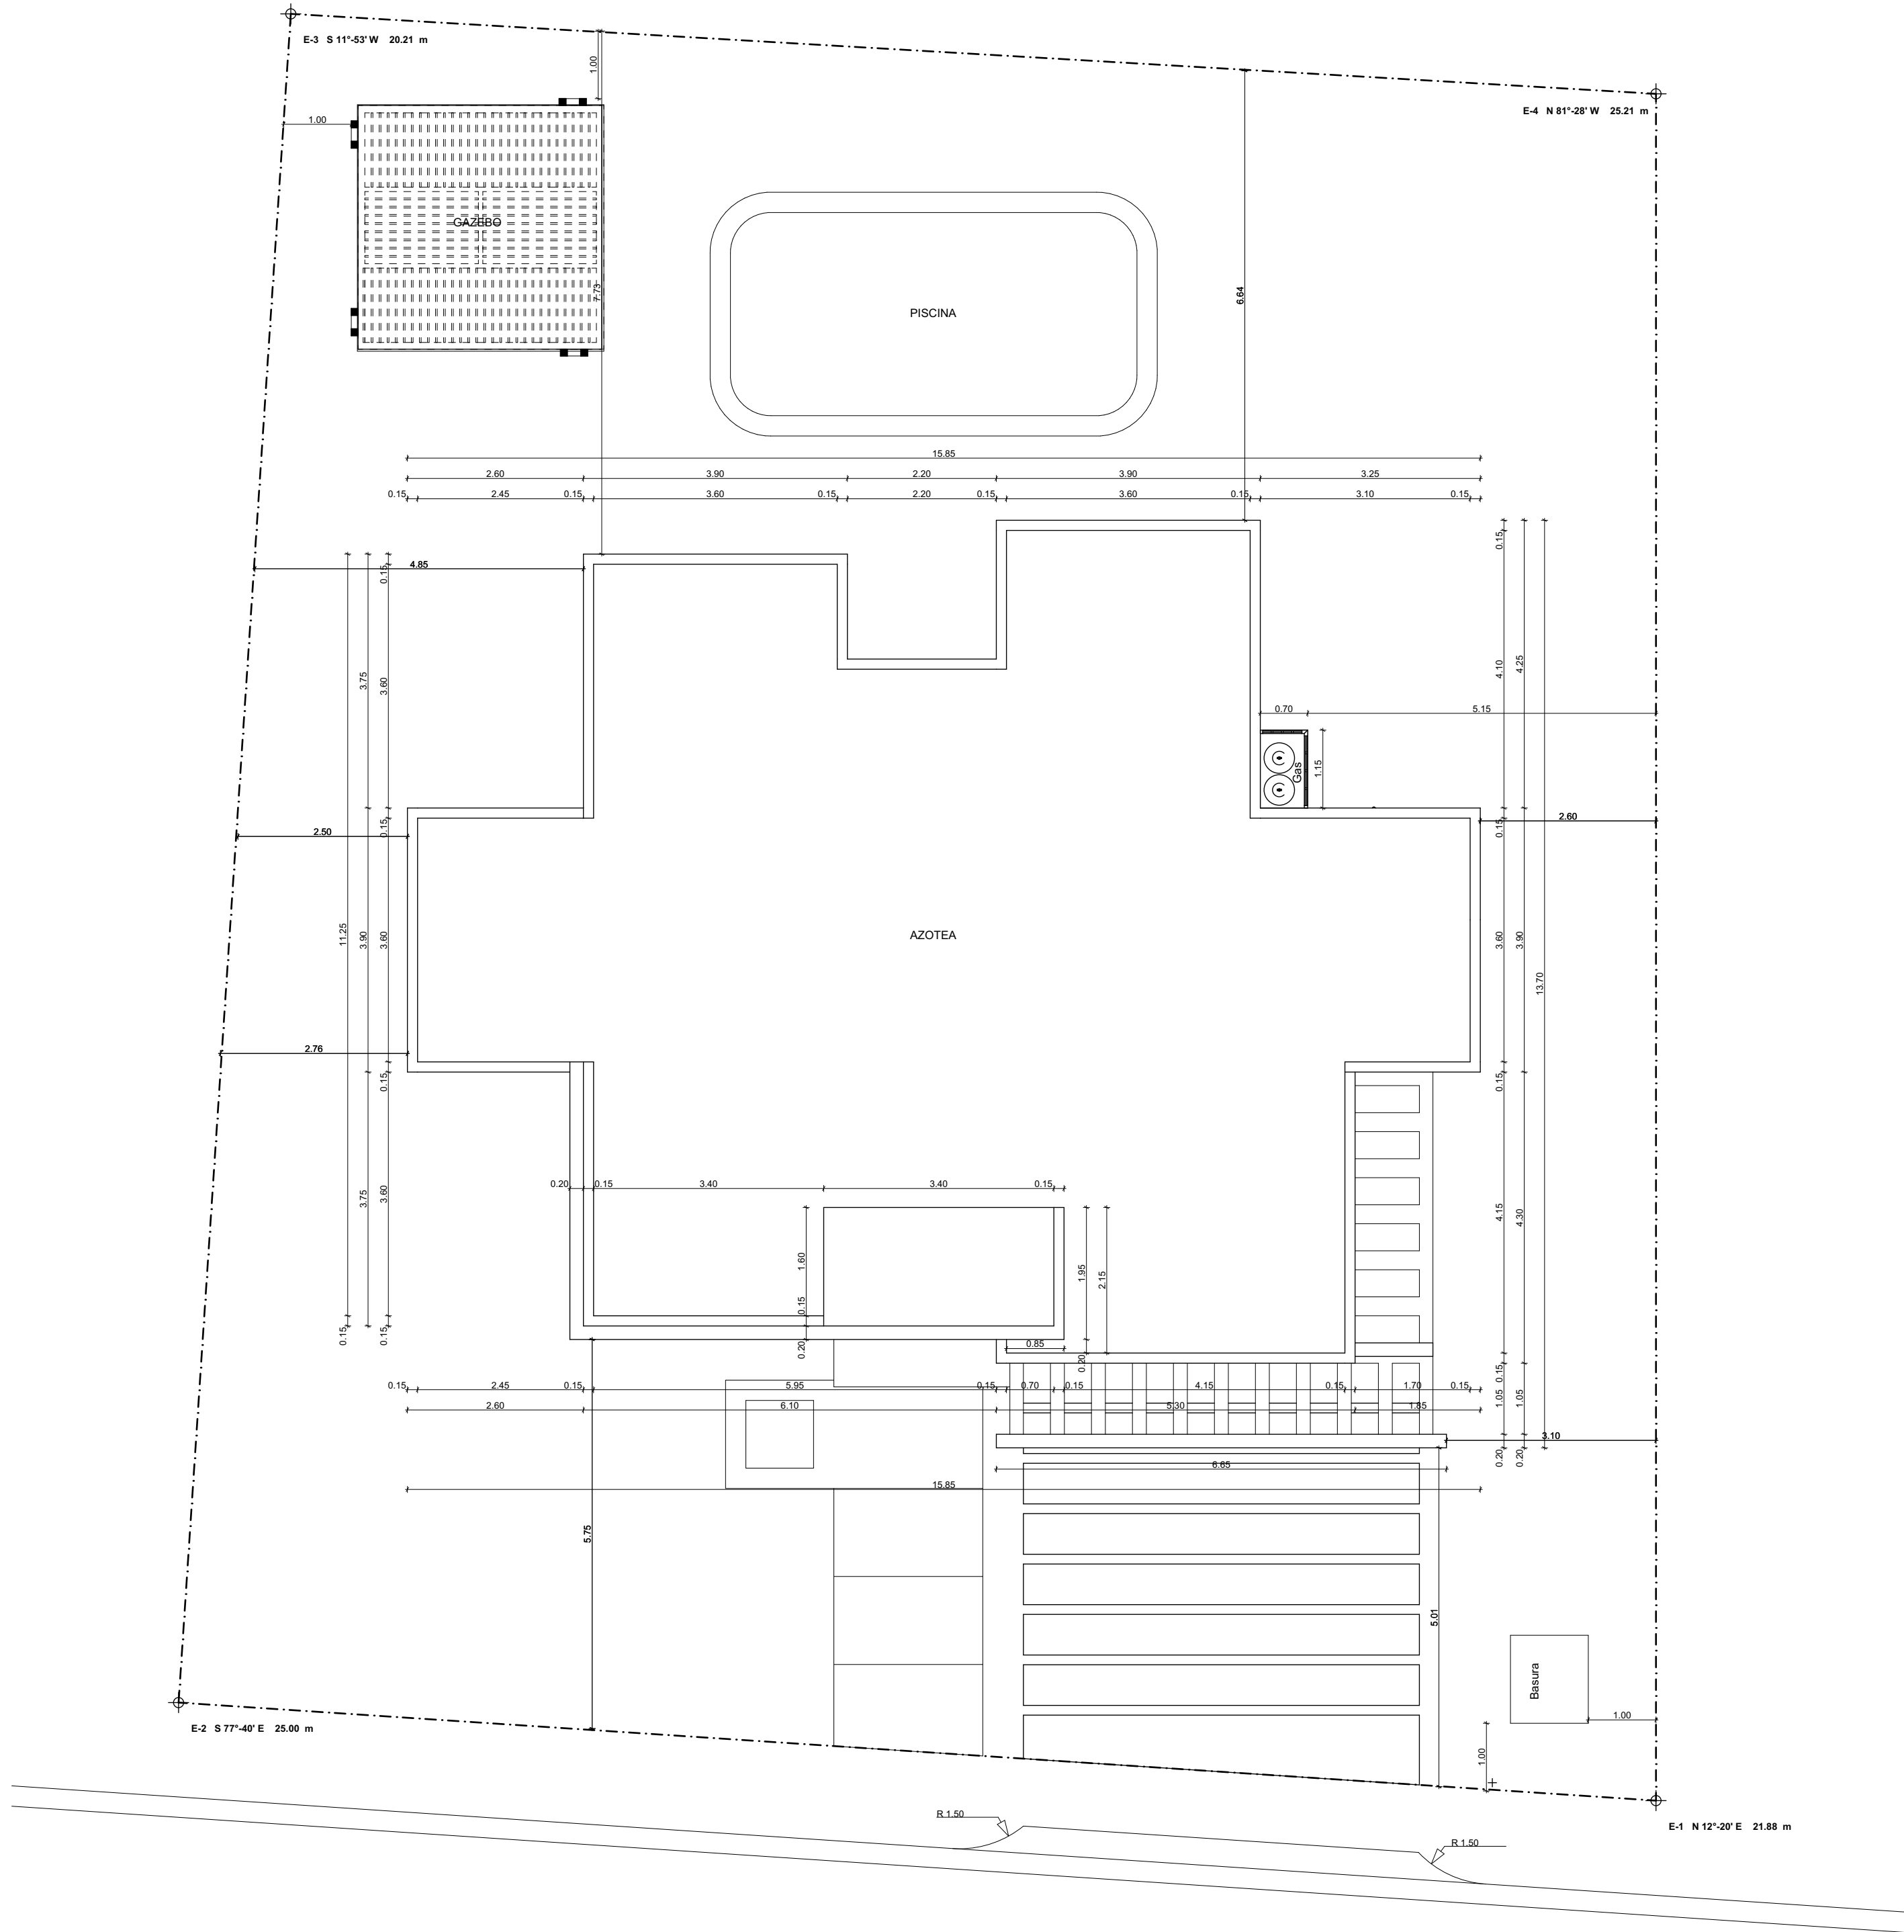

Calle Nogal

2 PLANTAARQUITECTONICA DIMENSIONADA DE TECHO
- A1:75



CONSTRUCTORA, S.A.

cic.tvclub@hotmail.com

TODO EL CONTENIDO DE ESTE DOCUMENTO ES PROPIEDAD INTELECTUAL DE CONSTRUCTORA CIC, SRL. CUALQUIER DUPLICACIÓN PARCIAL O TOTAL CON EL INCONSULTO DEL PROPIETARIO, SE CONSIDERARÁ UN PLAGIO Y SERÁ PENALIZADA SEGUN LA LEY 65-00

RESPONSABLES

DISEÑO ARQUITECTONICO :	ARQ. ALEXANDER MERCEDES	CODIA: 29024
DISEÑO ESTRUCTURAL :	ING. STARLING QUIROZ	CODIA: 27583
DISEÑO ELECTRICO :	ING. ALFONZO MATOS	CODIA: 4615
DISEÑO SANITARIO :	ING. CECILIO COMPRES	CODIA: 7157

PROYECTO:
VILLA HELIOS GARDEN

PROPIETARIO:
CONSTRUCTORA CIC, SRL

UBICACION: PROYECTO SENDEROS EN VISTACANA SOLAR No.60, BAVARO, PROVINCIA LA ALTAGRACIA.

DISEÑO: ARQ. ALEXANDER MERCEDES
E-MAIL: keiml@gmail.com

DIBUJO : ARQ. ALEXANDER MERCEDES
ESCALA : 1:75
FECHA : SEPTIEMBRE 2024

TITULO DEL PLANO


PLANTAS
ARQUITECTONICAS
DIMENSIONADAS
PRIMER Y SEGUNDO
NIVEL

NOMBRE DEL PROYECTO


VILLA HELIOS
GARDEN I

4

6

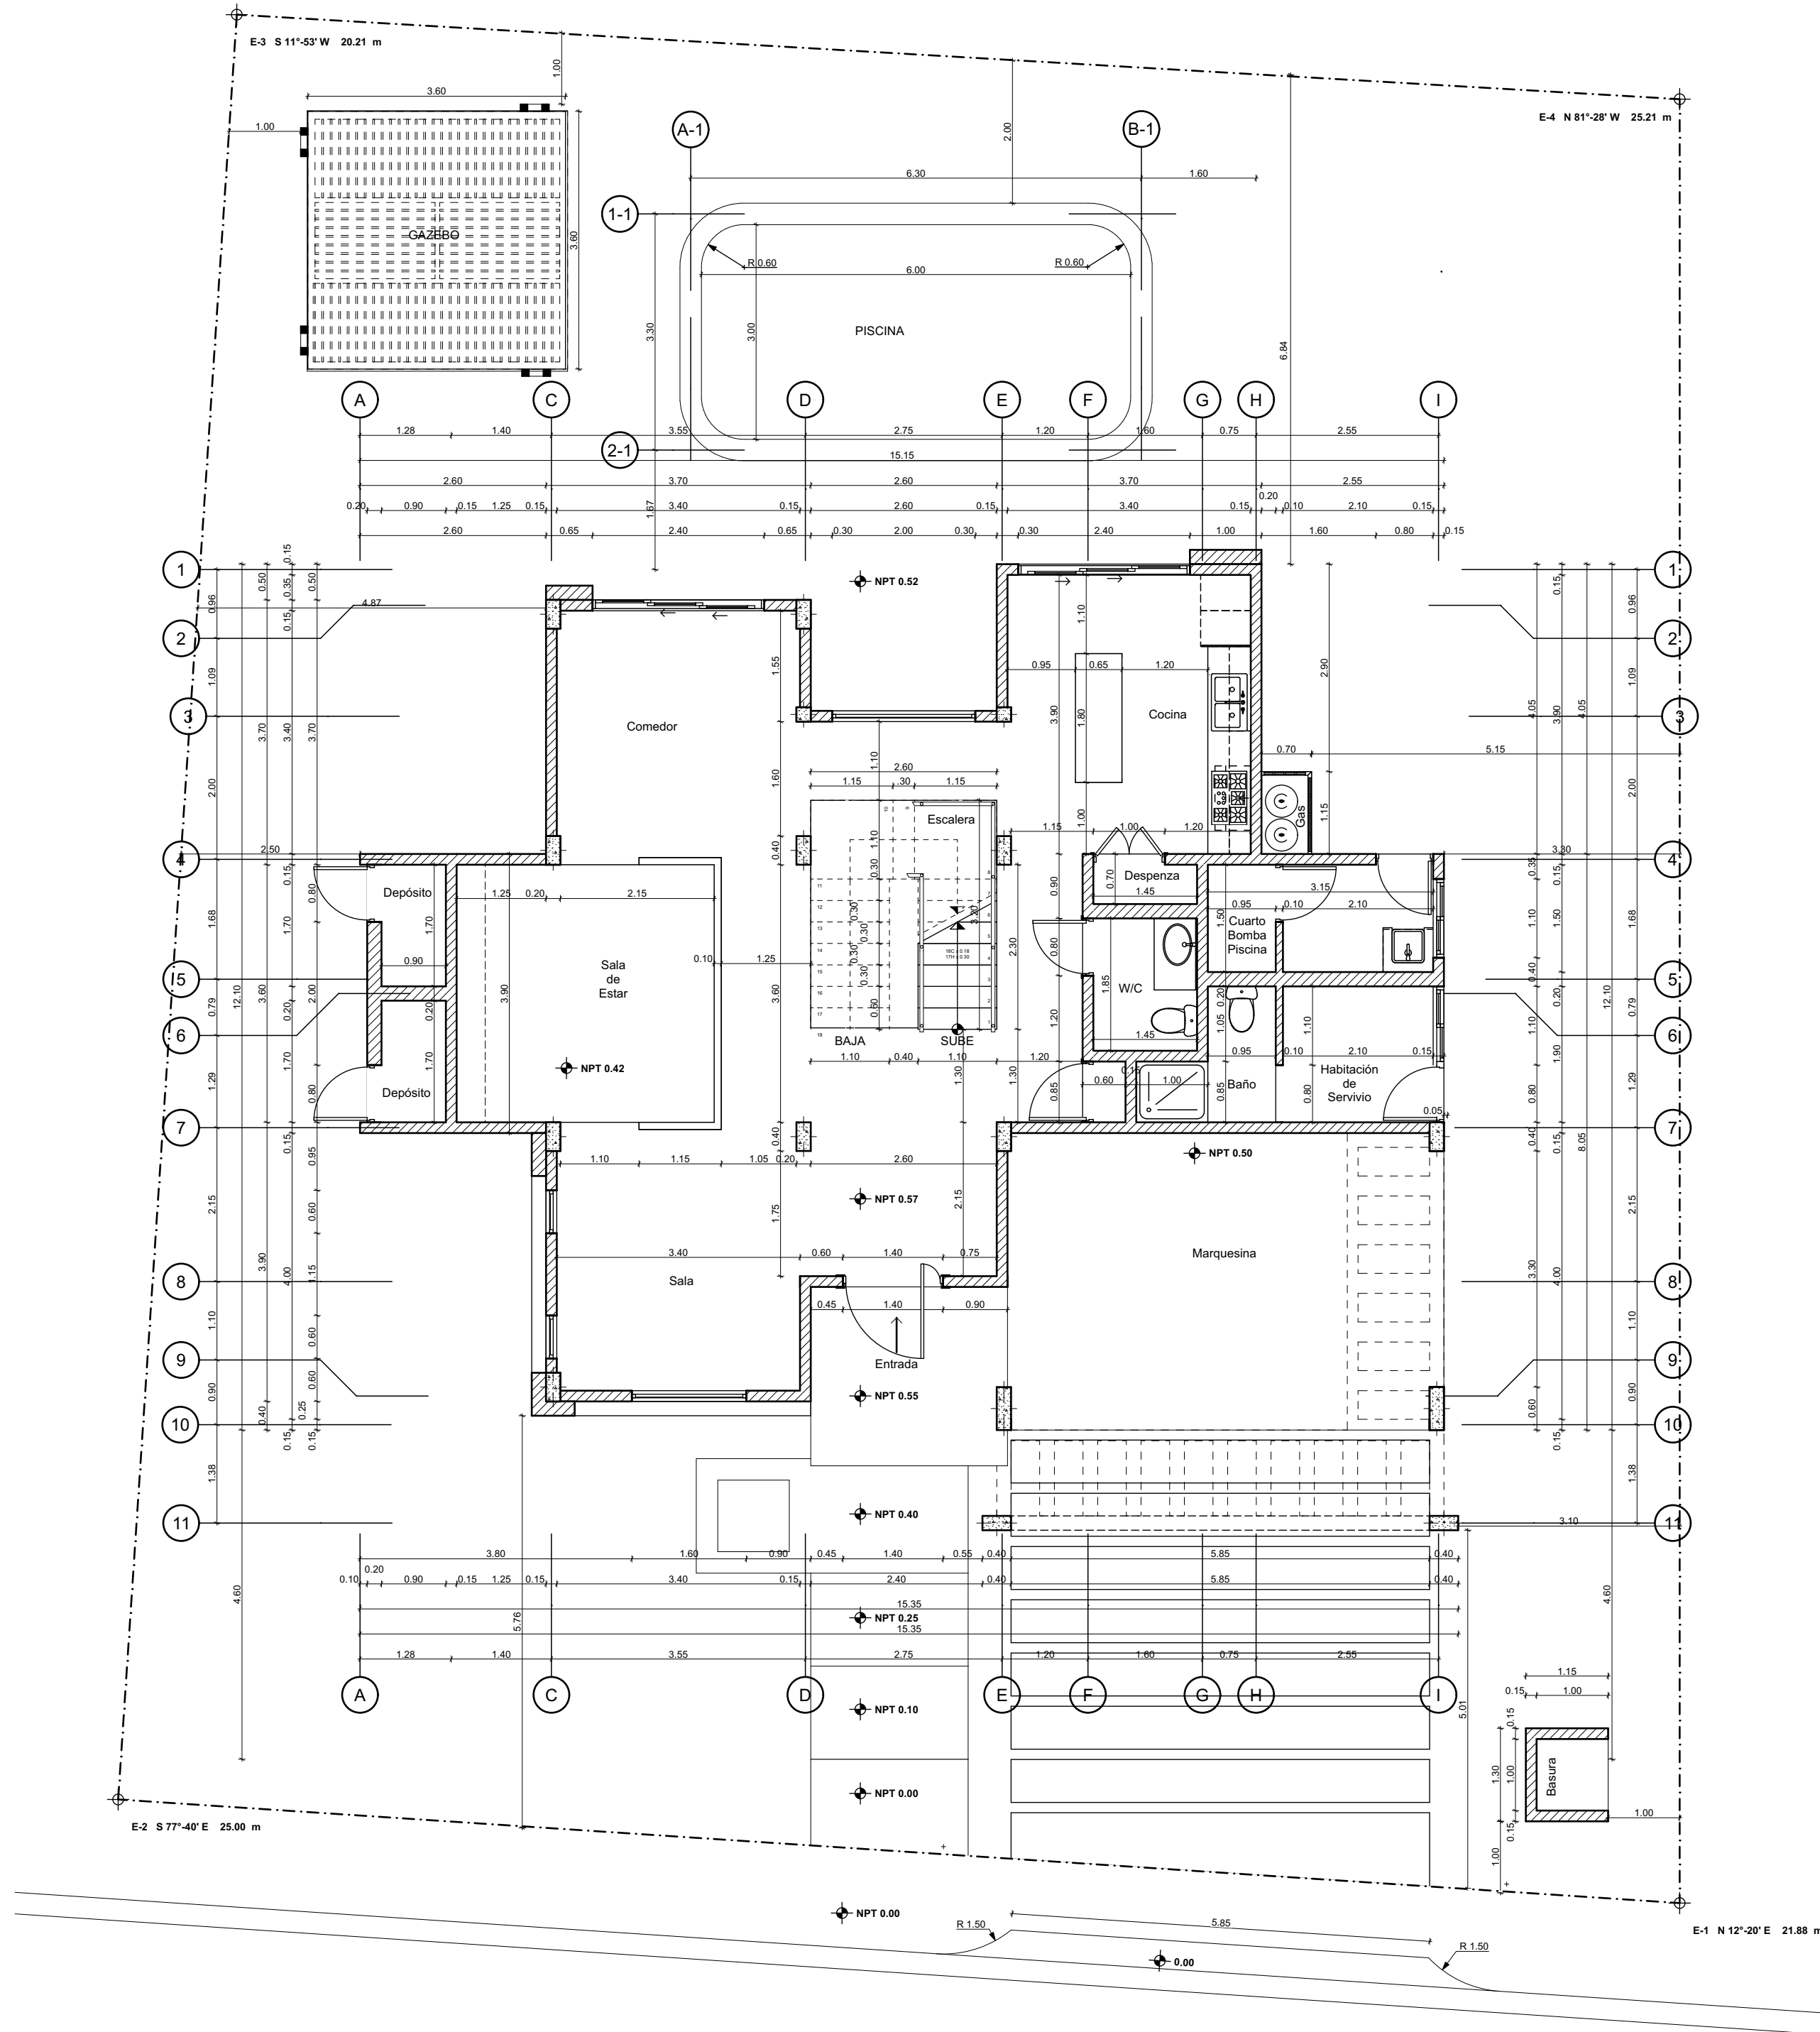

A01 PLANTA ARQUITECTONICA DIMENSIONADA PRIMER NIVEL
A1:75

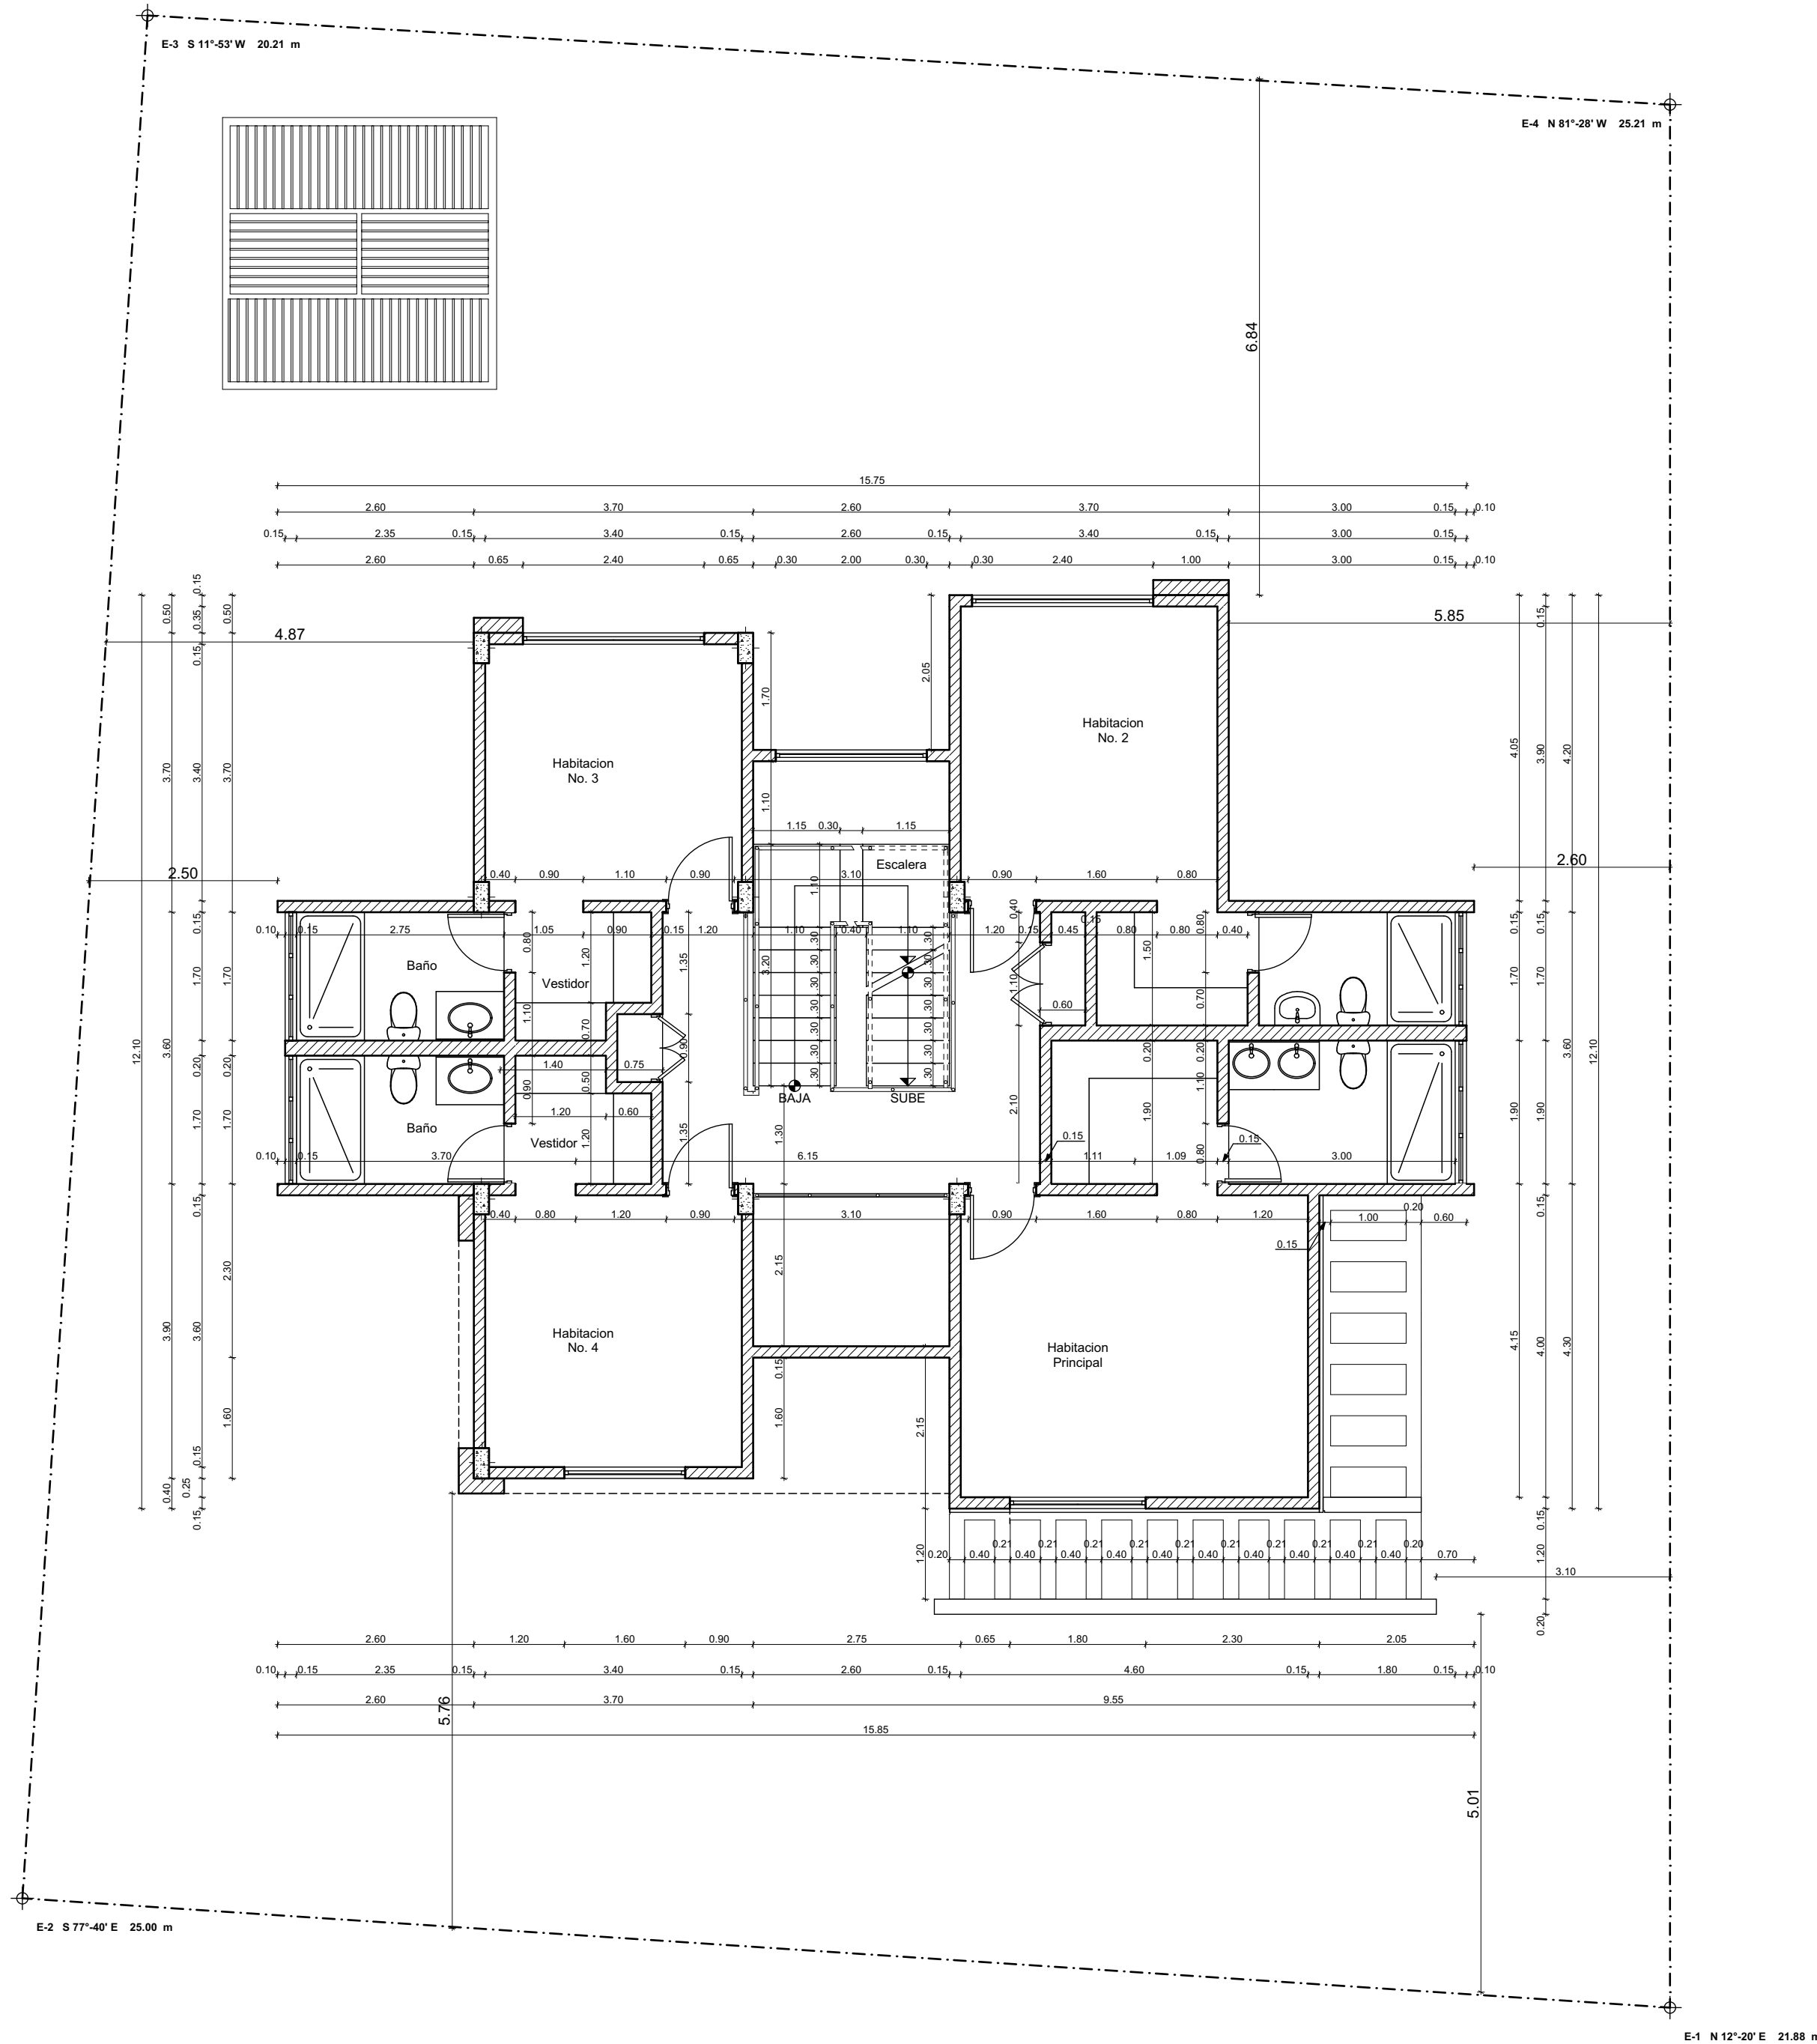


A02 PLANTA ARQUITECTONICA DIMENSIONADA SEGUNDO NIVEL
A1:75




E-1 ELEVACION FRONTAL
- A1:75




E-2 ELEVACION LATERAL DERECHO
- A1:75

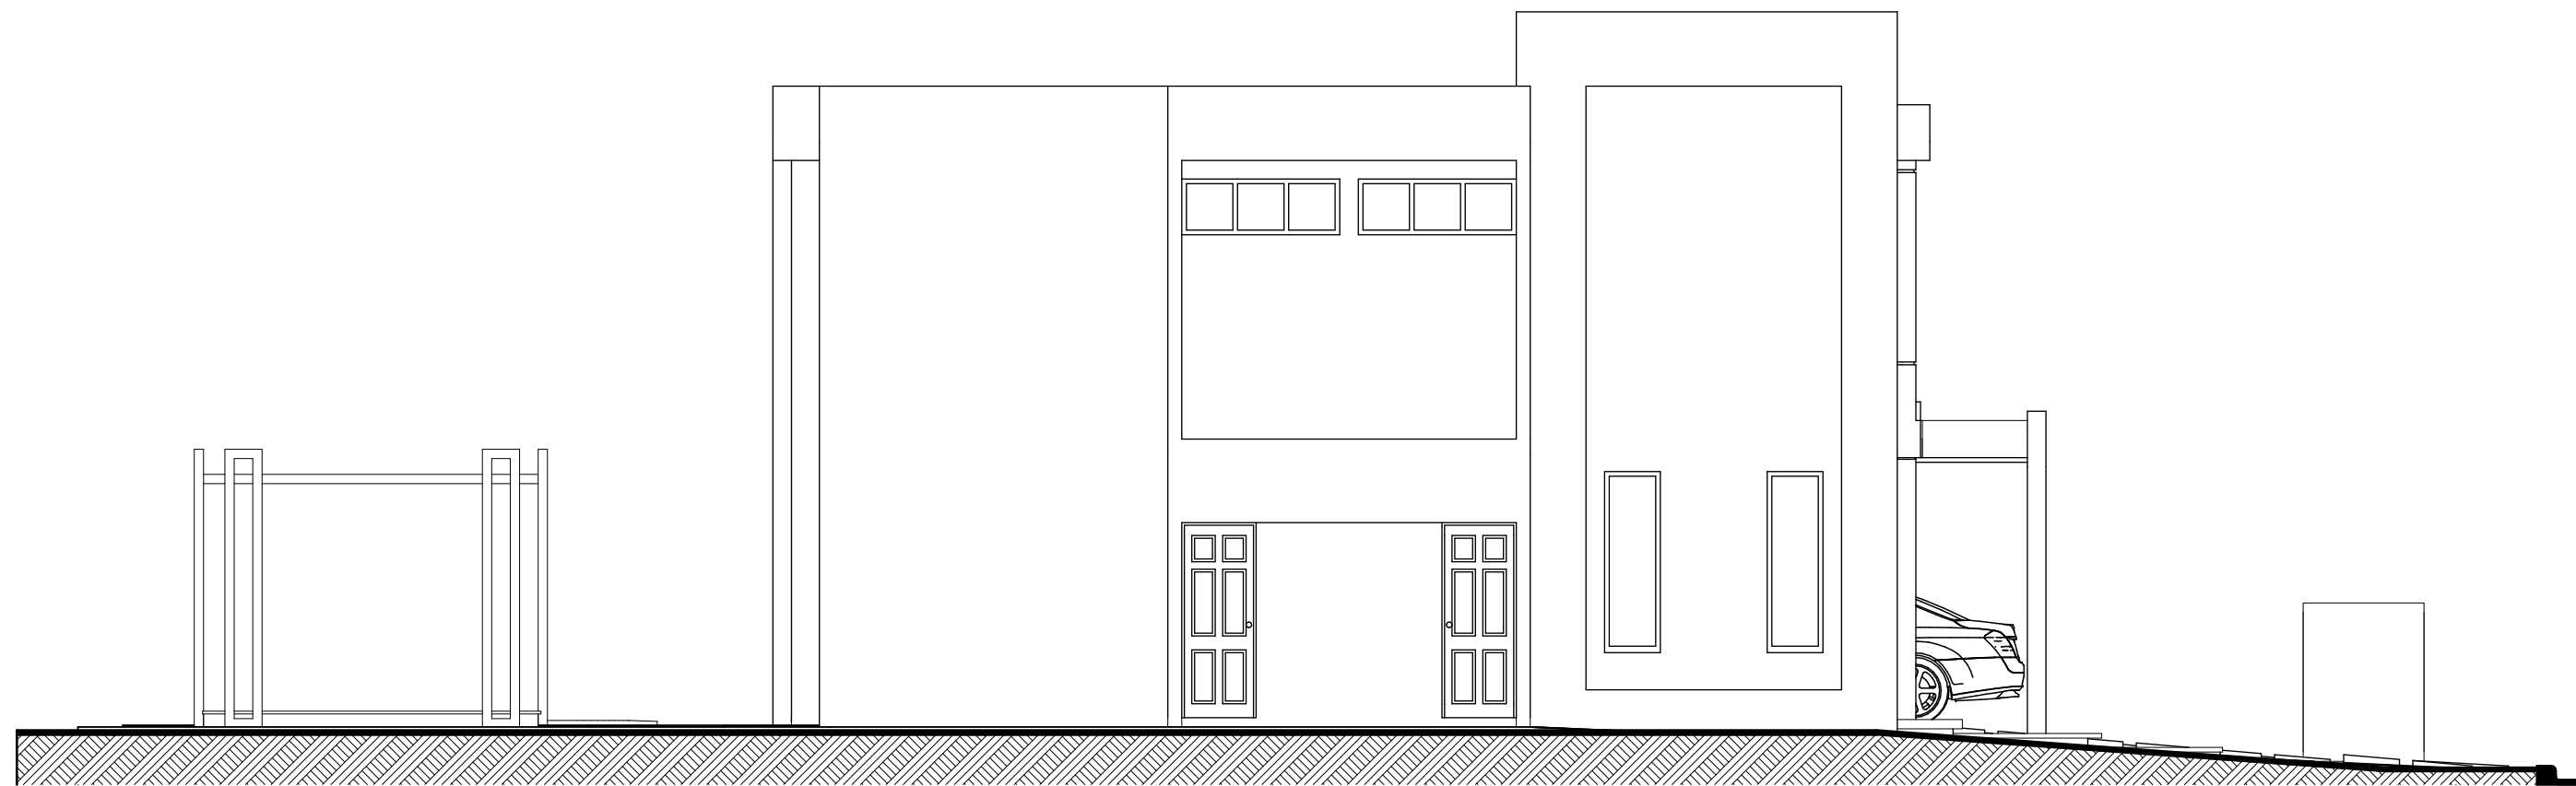

E-4 ELEVACION LATERAL IZQUIERDO
- A1:75

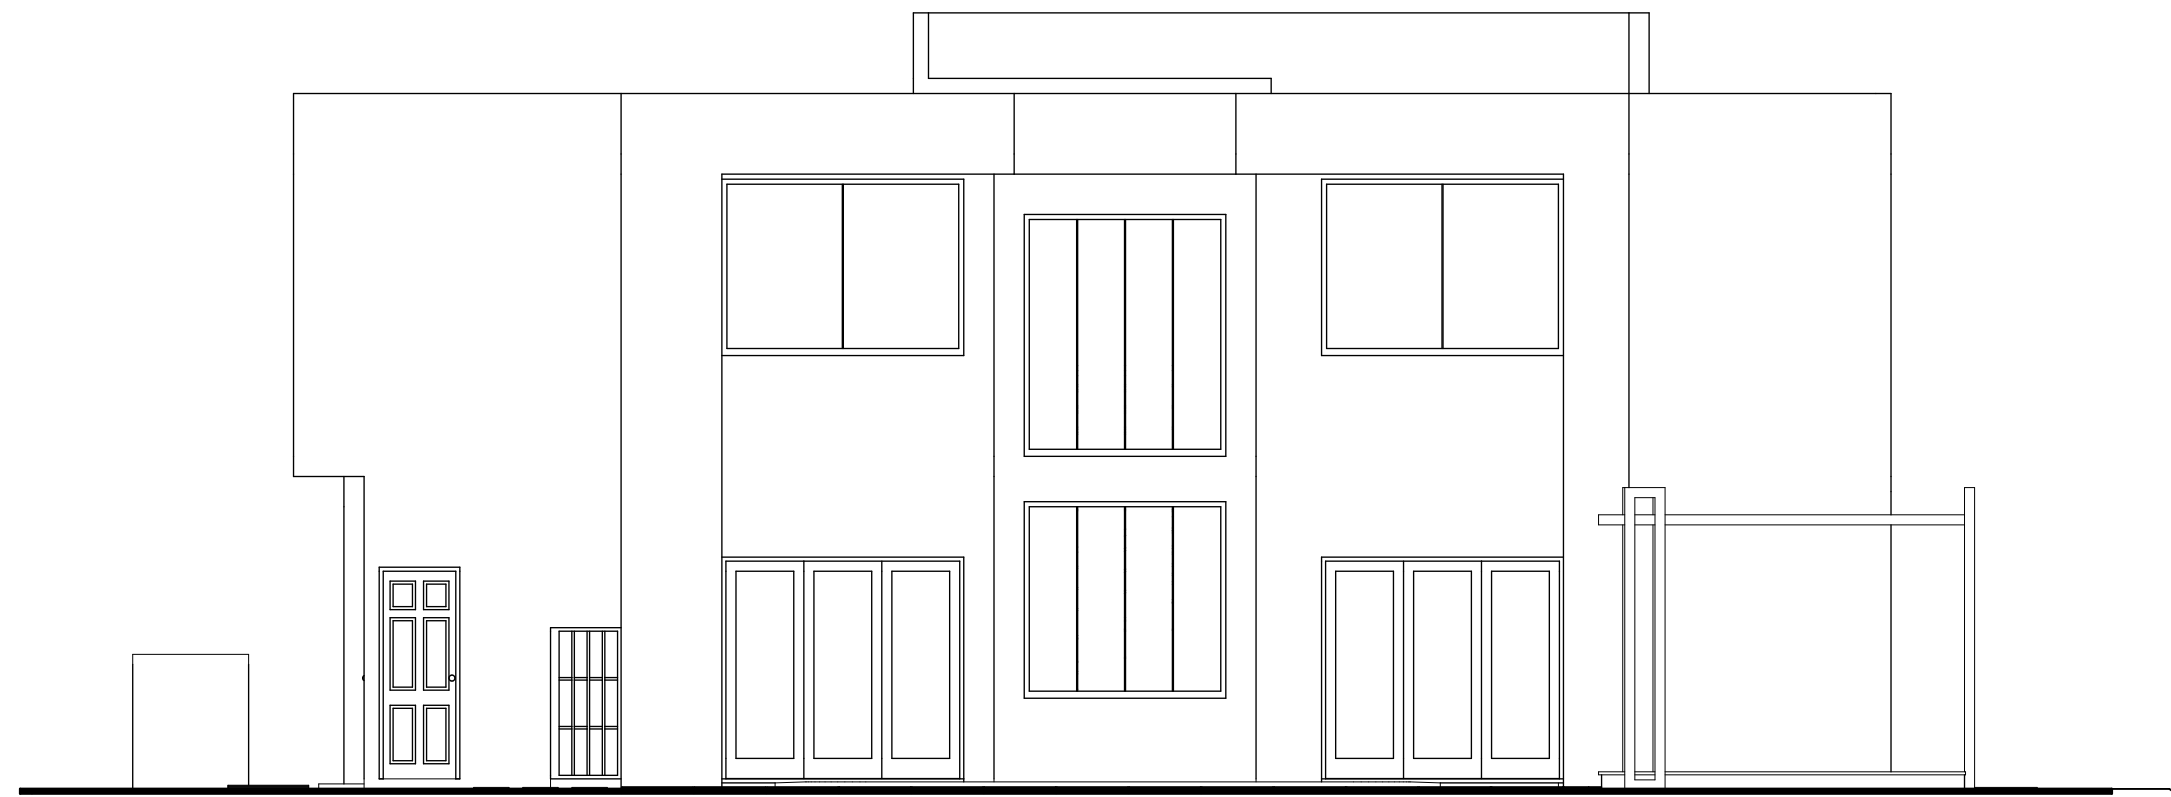

E-3 ELEVACION POSTERIOR
- A1:75

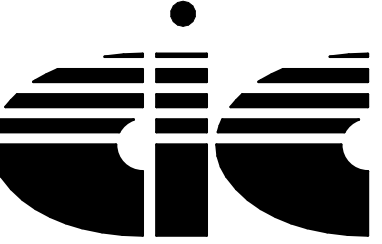

CONSTRUCTORA, S.A.

cic.tvuclub@hotmail.com

TODO EL CONTENIDO DE ESTE DOCUMENTO ES PROPIEDAD INTELECTUAL DE CONSTRUCTORA C.I.C. SRL, CUALQUIER DUPLICACIÓN PARCIAL O TOTAL CON EL INCONSULTO DEL PROPIETARIO, SE CONSIDERARÁ UN PLAGIO Y SERÁ PENALIZADA SEGÚN LA LEY 65-00

RESPONSABLES

DISEÑO ARQUITECTÓNICO :	ARQ. ALEXANDER MERCEDES	CODIA :	29024
DISEÑO ESTRUCTURAL :	ING. STARLING OUIROZ	CODIA :	27583
DISEÑO ELÉCTRICO :	ING. ALEONZO MATOS	CODIA :	4615
DISEÑO SANITARIO :	ING. CECILIO COMPRES	CODIA :	7157

PROYECTO: VILLA HELIOS GARDEN

PROPIETARIO:

CONSTRUCTORA C.I.C. SRL

UBICACIÓN: PROYECTO SENDEROS EN VISTACANA SOLAR No.60, BAYARÓ, PROVINCIA LA ALTAGRACIA.

DISEÑO: ARQ. ALEXANDER MERCEDES
E-MAIL: keini@gmail.com

DIBUJO : ARQ. ALEXANDER MERCEDES
ESCALA : 1:75
FECHA : SEPTIEMBRE 2024


TITULO DEL PLANO

ELEVACIONES


NOMBRE DEL PROYECTO

VILLA HELIOS GARDEN I

5 6

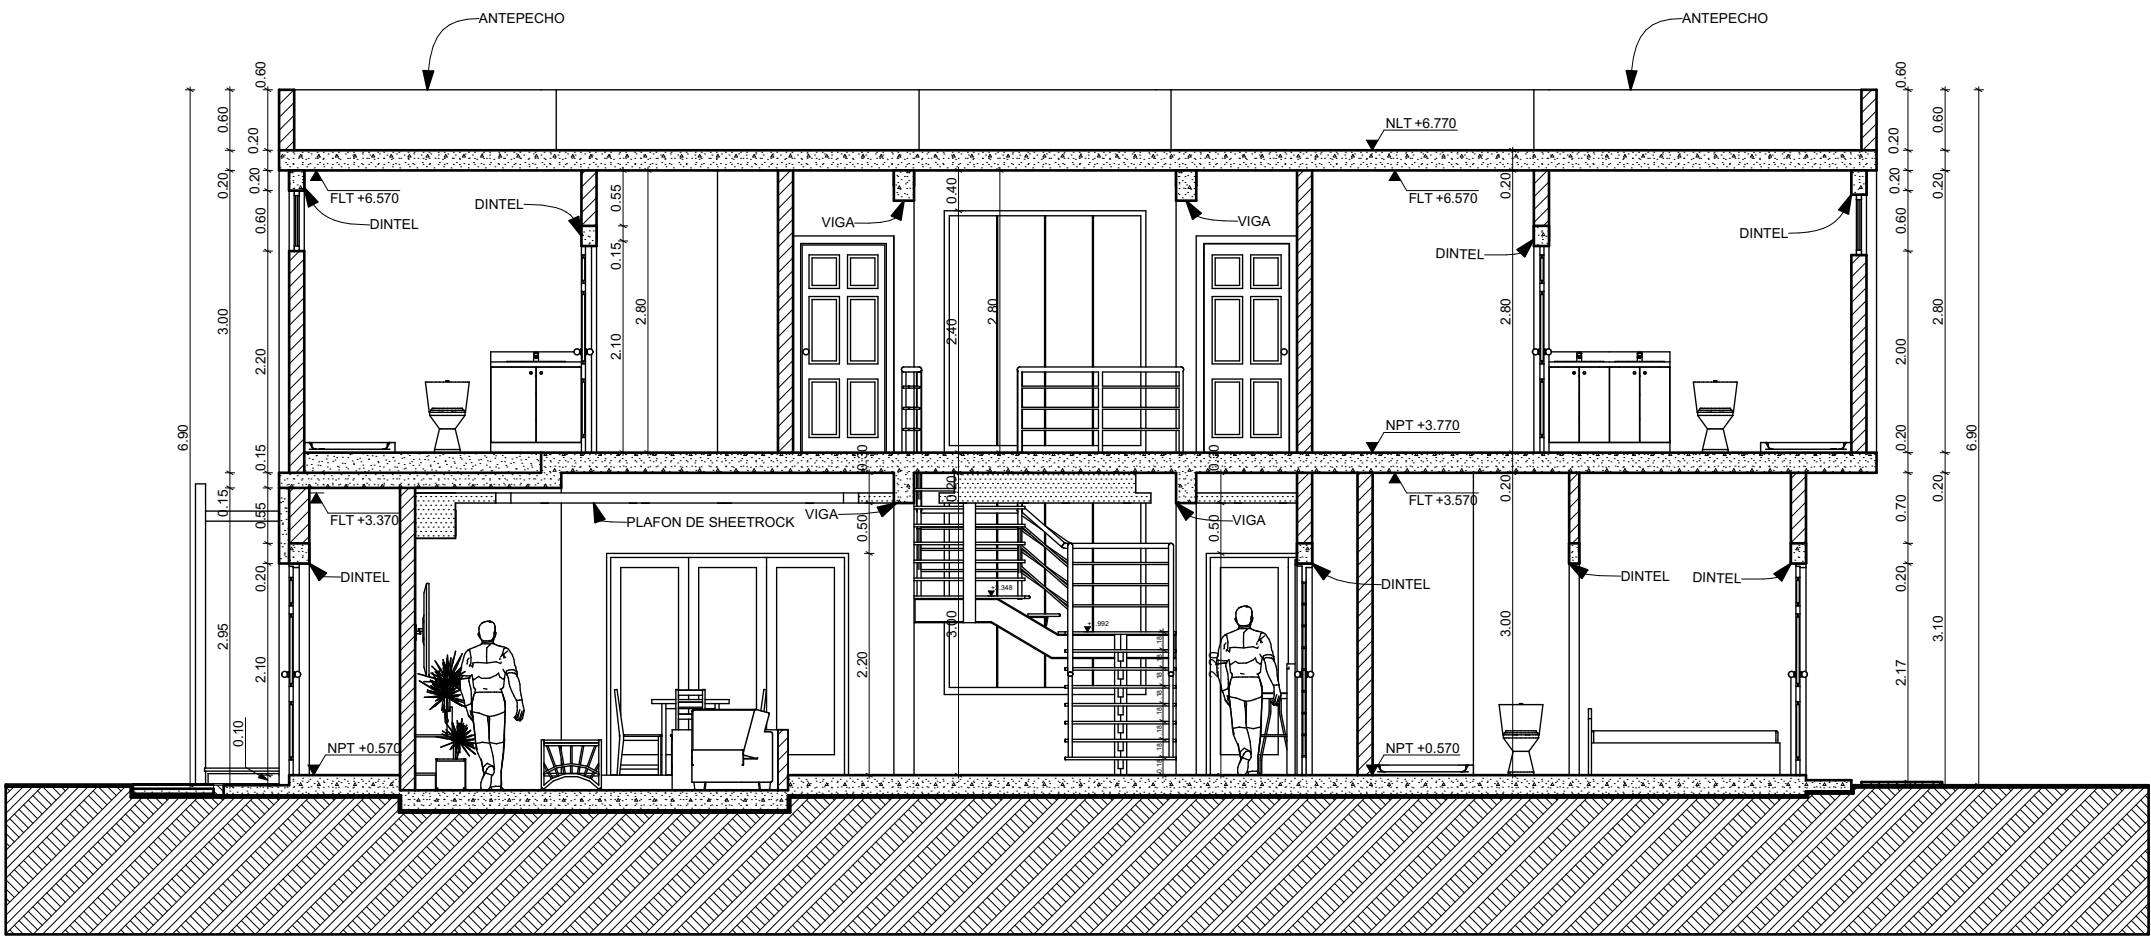

S-1 SECCION S-1
- A1:75

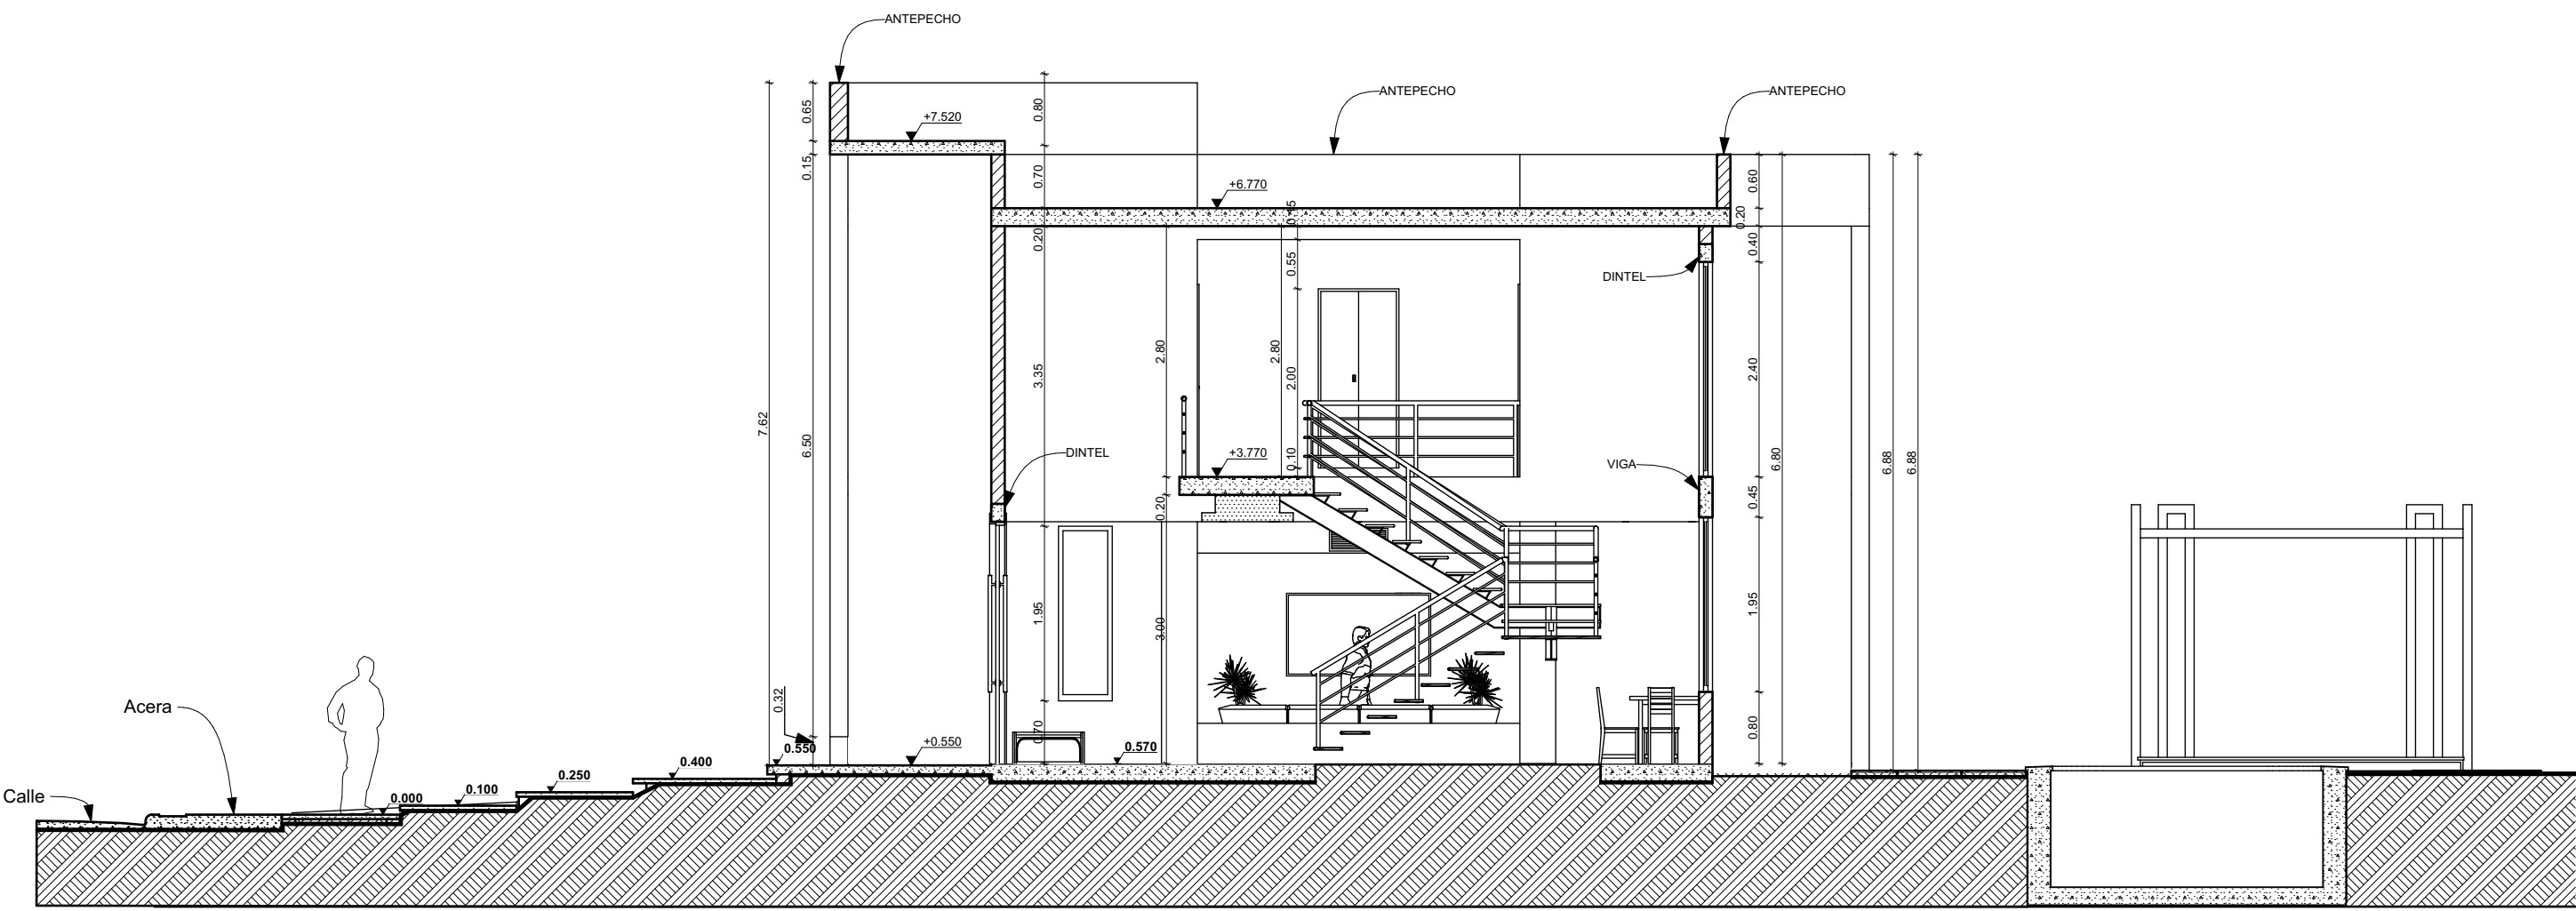

S-2 SECCION S-1
- A1:75



CONSTRUCTORA, S.A.
cic.tvuclub@hotmail.com

TODO EL CONTENIDO DE ESTE DOCUMENTO ES PROPIEDAD INTELECTUAL DE CONSTRUCTORA CIC, SRL. CUALQUIER DUPLICACIÓN PARCIAL O TOTAL CON EL INCONSULTO DEL PROPIETARIO, SE CONSIDERARÁ UN PLAGIO Y SERÁ PENALIZADA SEGUN LA LEY 65-00

RESPONSABLES	
DISEÑO ARQUITECTÓNICO :	ARQ. ALEXANDER MERCEDES
DISEÑO ESTRUCTURAL :	ING. STARLING OUIROZ
DISEÑO ELECTRICO :	ING. ALFONZO MATOS
DISEÑO SANITARIO :	ING. CECILIO COMPRES

PROYECTO:	VILLA HELIOS GARDEN
PROPIETARIO:	CONSTRUCTORA CIC, SRL
UBICACION:	PROYECTO SENDEROS EN VISTACANA SOLAR No.60, BAVARO, PROVINCIA LA ALTAGRACIA.

DISEÑO: ARQ. ALEXANDER MERCEDES
E-MAIL: keiml@gmail.com

DIBUJO : ARQ. ALEXANDER MERCEDES
ESCALA : 1:75
FECHA : SEPTIEMBRE 2024

TITULO DEL PLANO
SECCIONES
NOMBRE DEL PROYECTO
VILLA HELIOS GARDEN I