



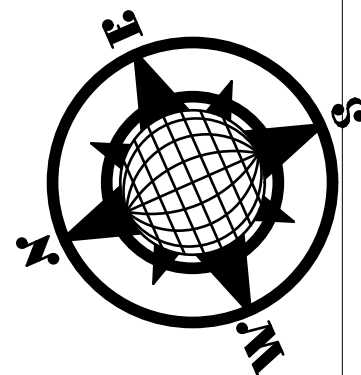

RUMBOS Y DISTANCIAS		
AREA PROYECTADA 504.00 M2		
ESTACION	RUMBO	DISTANCIA
1	S 86°-56' E	28.00 mt
2	S 03°-04' W	18.00 mt
3	N 86°-56' W	28.00 mt
4	N 03°-04' E	18.00 mt

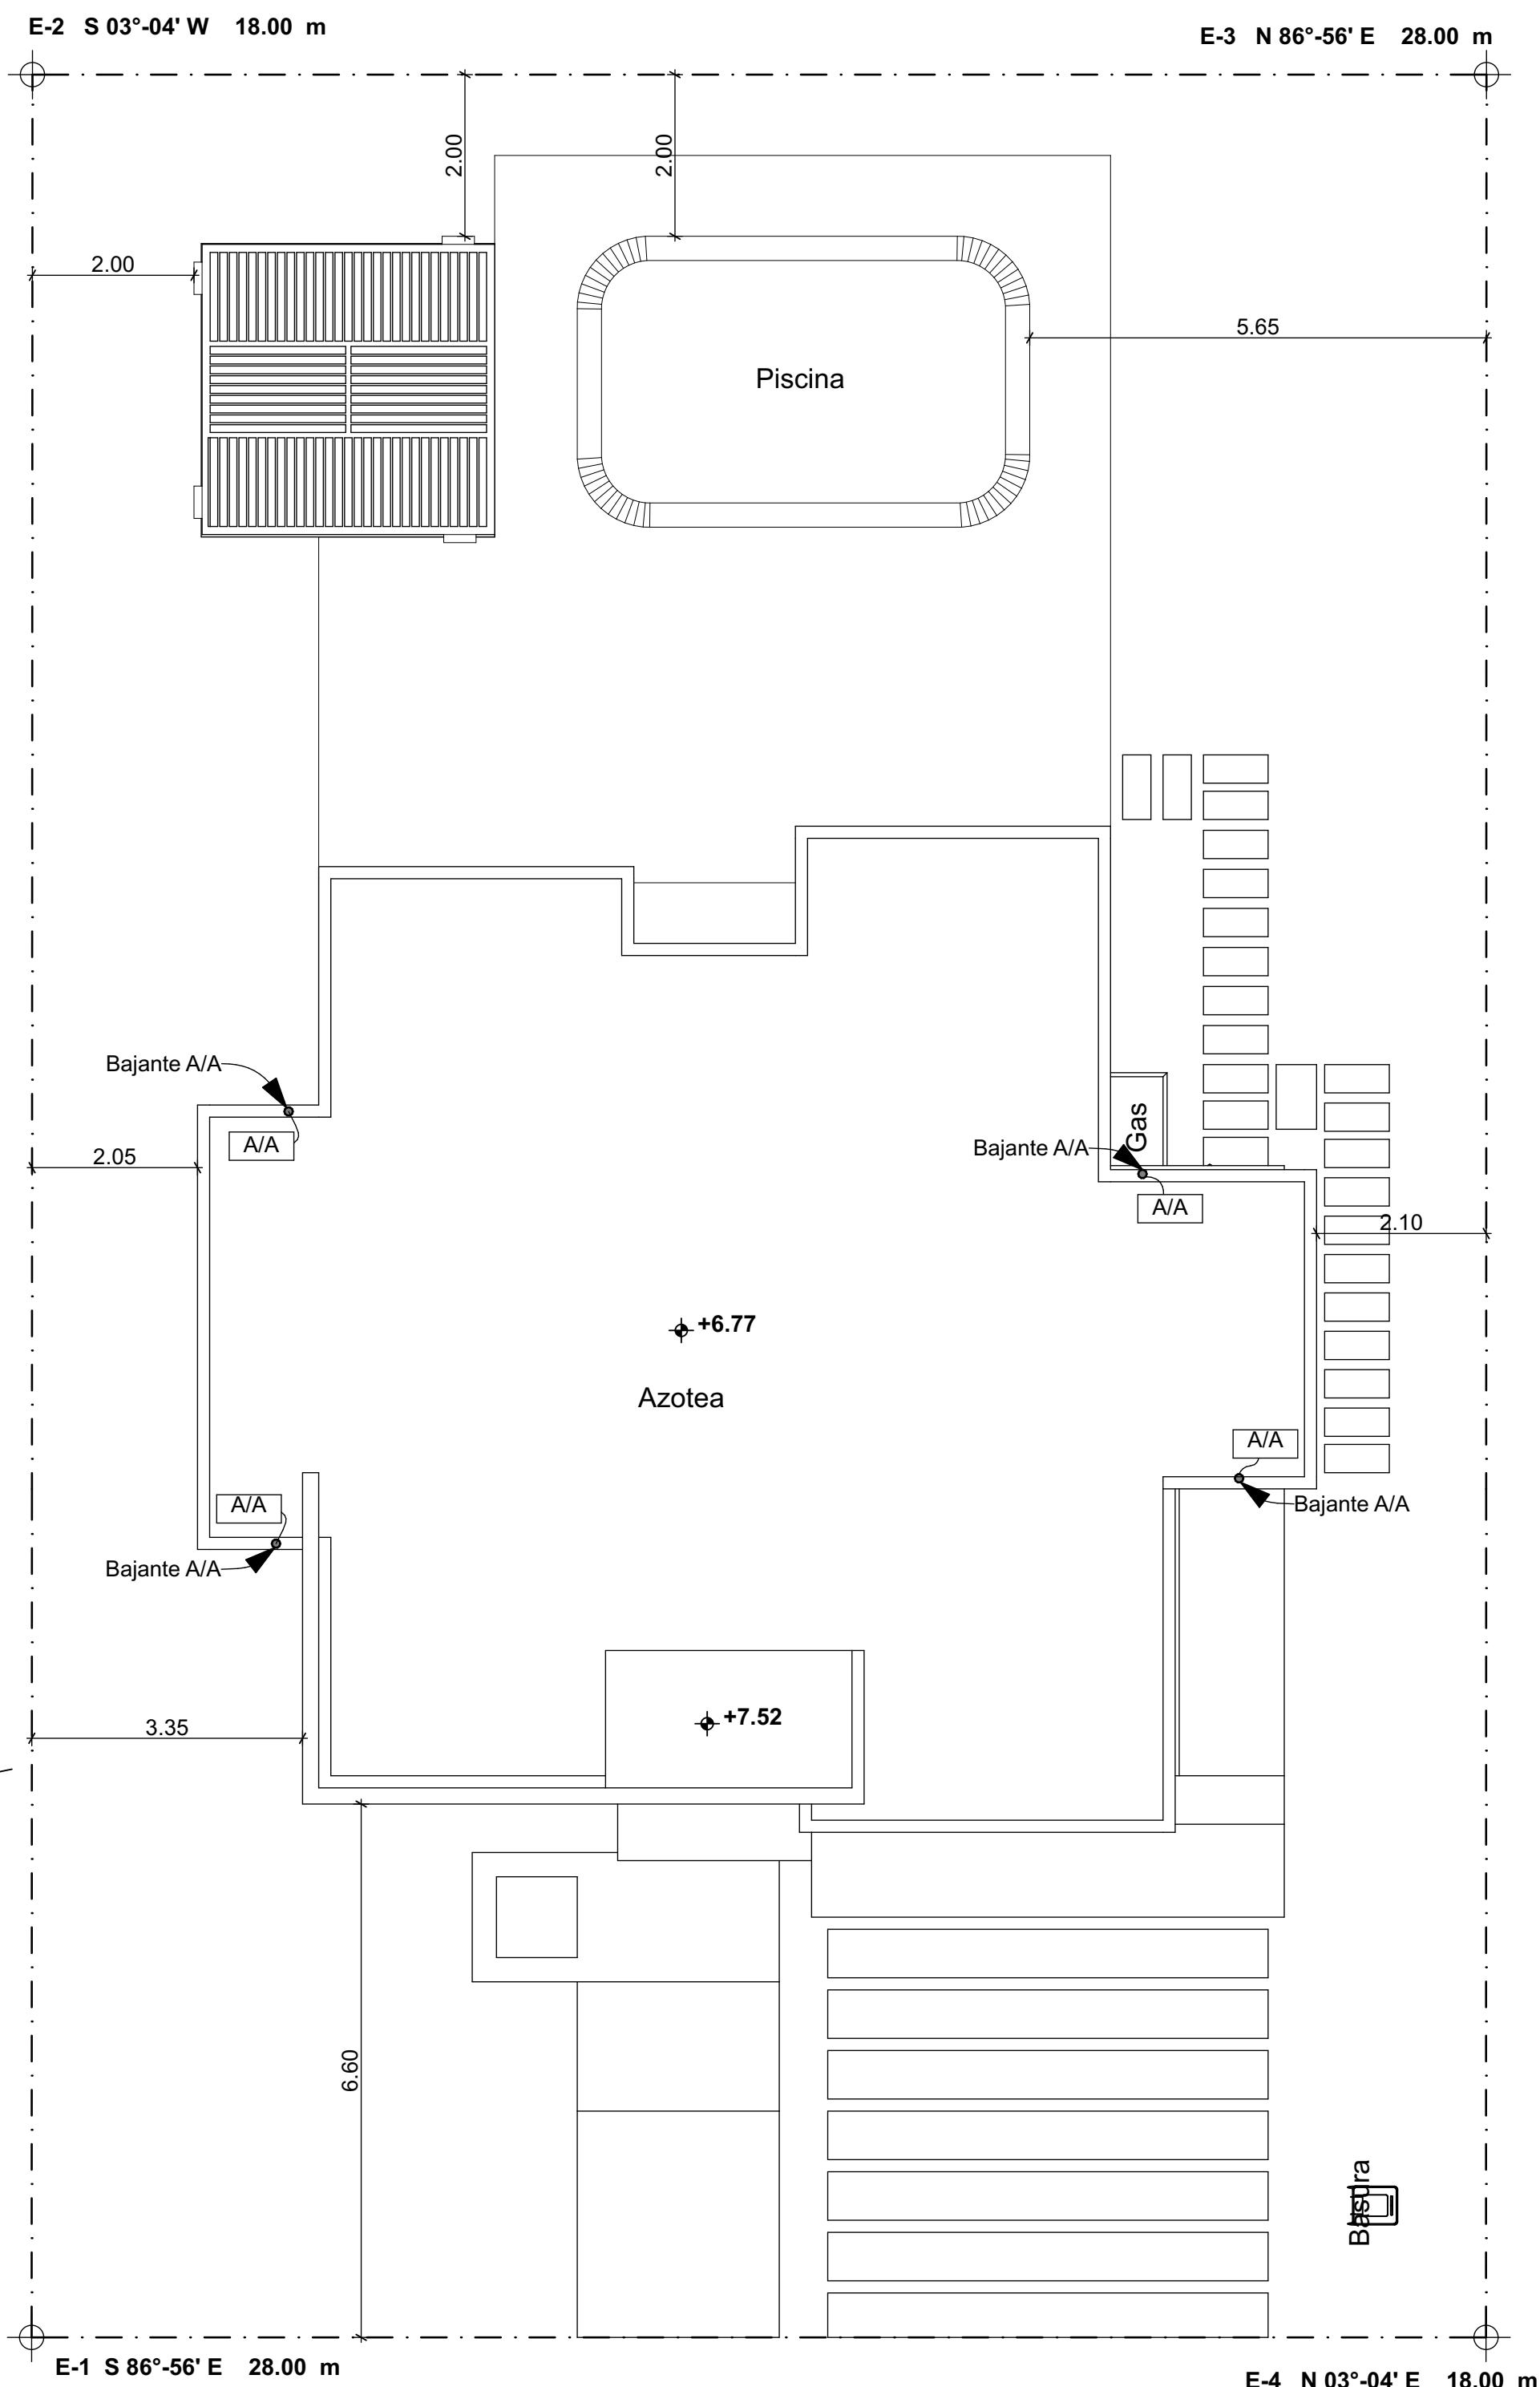

LOCALIZACION



CONSTRUCTORA, S.A.

cic.tvtuclub@hotmail.com

TODO EL CONTENIDO DE ESTE DOCUMENTO ES PROPIEDAD INTELECTUAL DE CONSTRUCTORA CIC, SRL, CUALQUIER DUPLICACIÓN PARCIAL O TOTAL CON EL INCONSULTO DEL PROPIETARIO, SE CONSIDERARÁ UN PLAGIO Y SERÁ PENALIZADA SEGUN LA LEY 65-00

RESPONSABLES

DISEÑO ARQUITECTÓNICO :	ARO, ALEXANDER MERCEDES	CODIA :	29024
DISEÑO ESTRUCTURAL :	ING. STARLING QUIROZ	CODIA :	27583
DISEÑO ELÉCTRICO :	ING. ALFONZO MATOS	CODIA :	4615
DISEÑO SANITARIO :	ING. CECILIO COMPRES	CODIA :	7157

 $\ddot{O}$

VILLA HELIOS GARDEN

PROPIETARIO:

CONSTRUCTORA CIC, SRL

UBICACION: PROYECTO SENDEROS EN VISTACANA, CALLE OLIVO, SOLAR No. 20, BAVARO, PROVINCIA LA ALTAGRACIA.

DISEÑO: ARQ. ALEXANDER MERCEDES
E-MAIL: kelint@gmail.com

DIBUJO : ARQ. ALEXANDER MERCEDES
ESCALA : 1:75
FECHA : SEPTIEMBRE 2024

TITULO DEL PLANO


UBICACION Y LOCALIZACION

NOMBRE DEL PROYECTO


VILLA HELIOS GARDEN IV

1

6

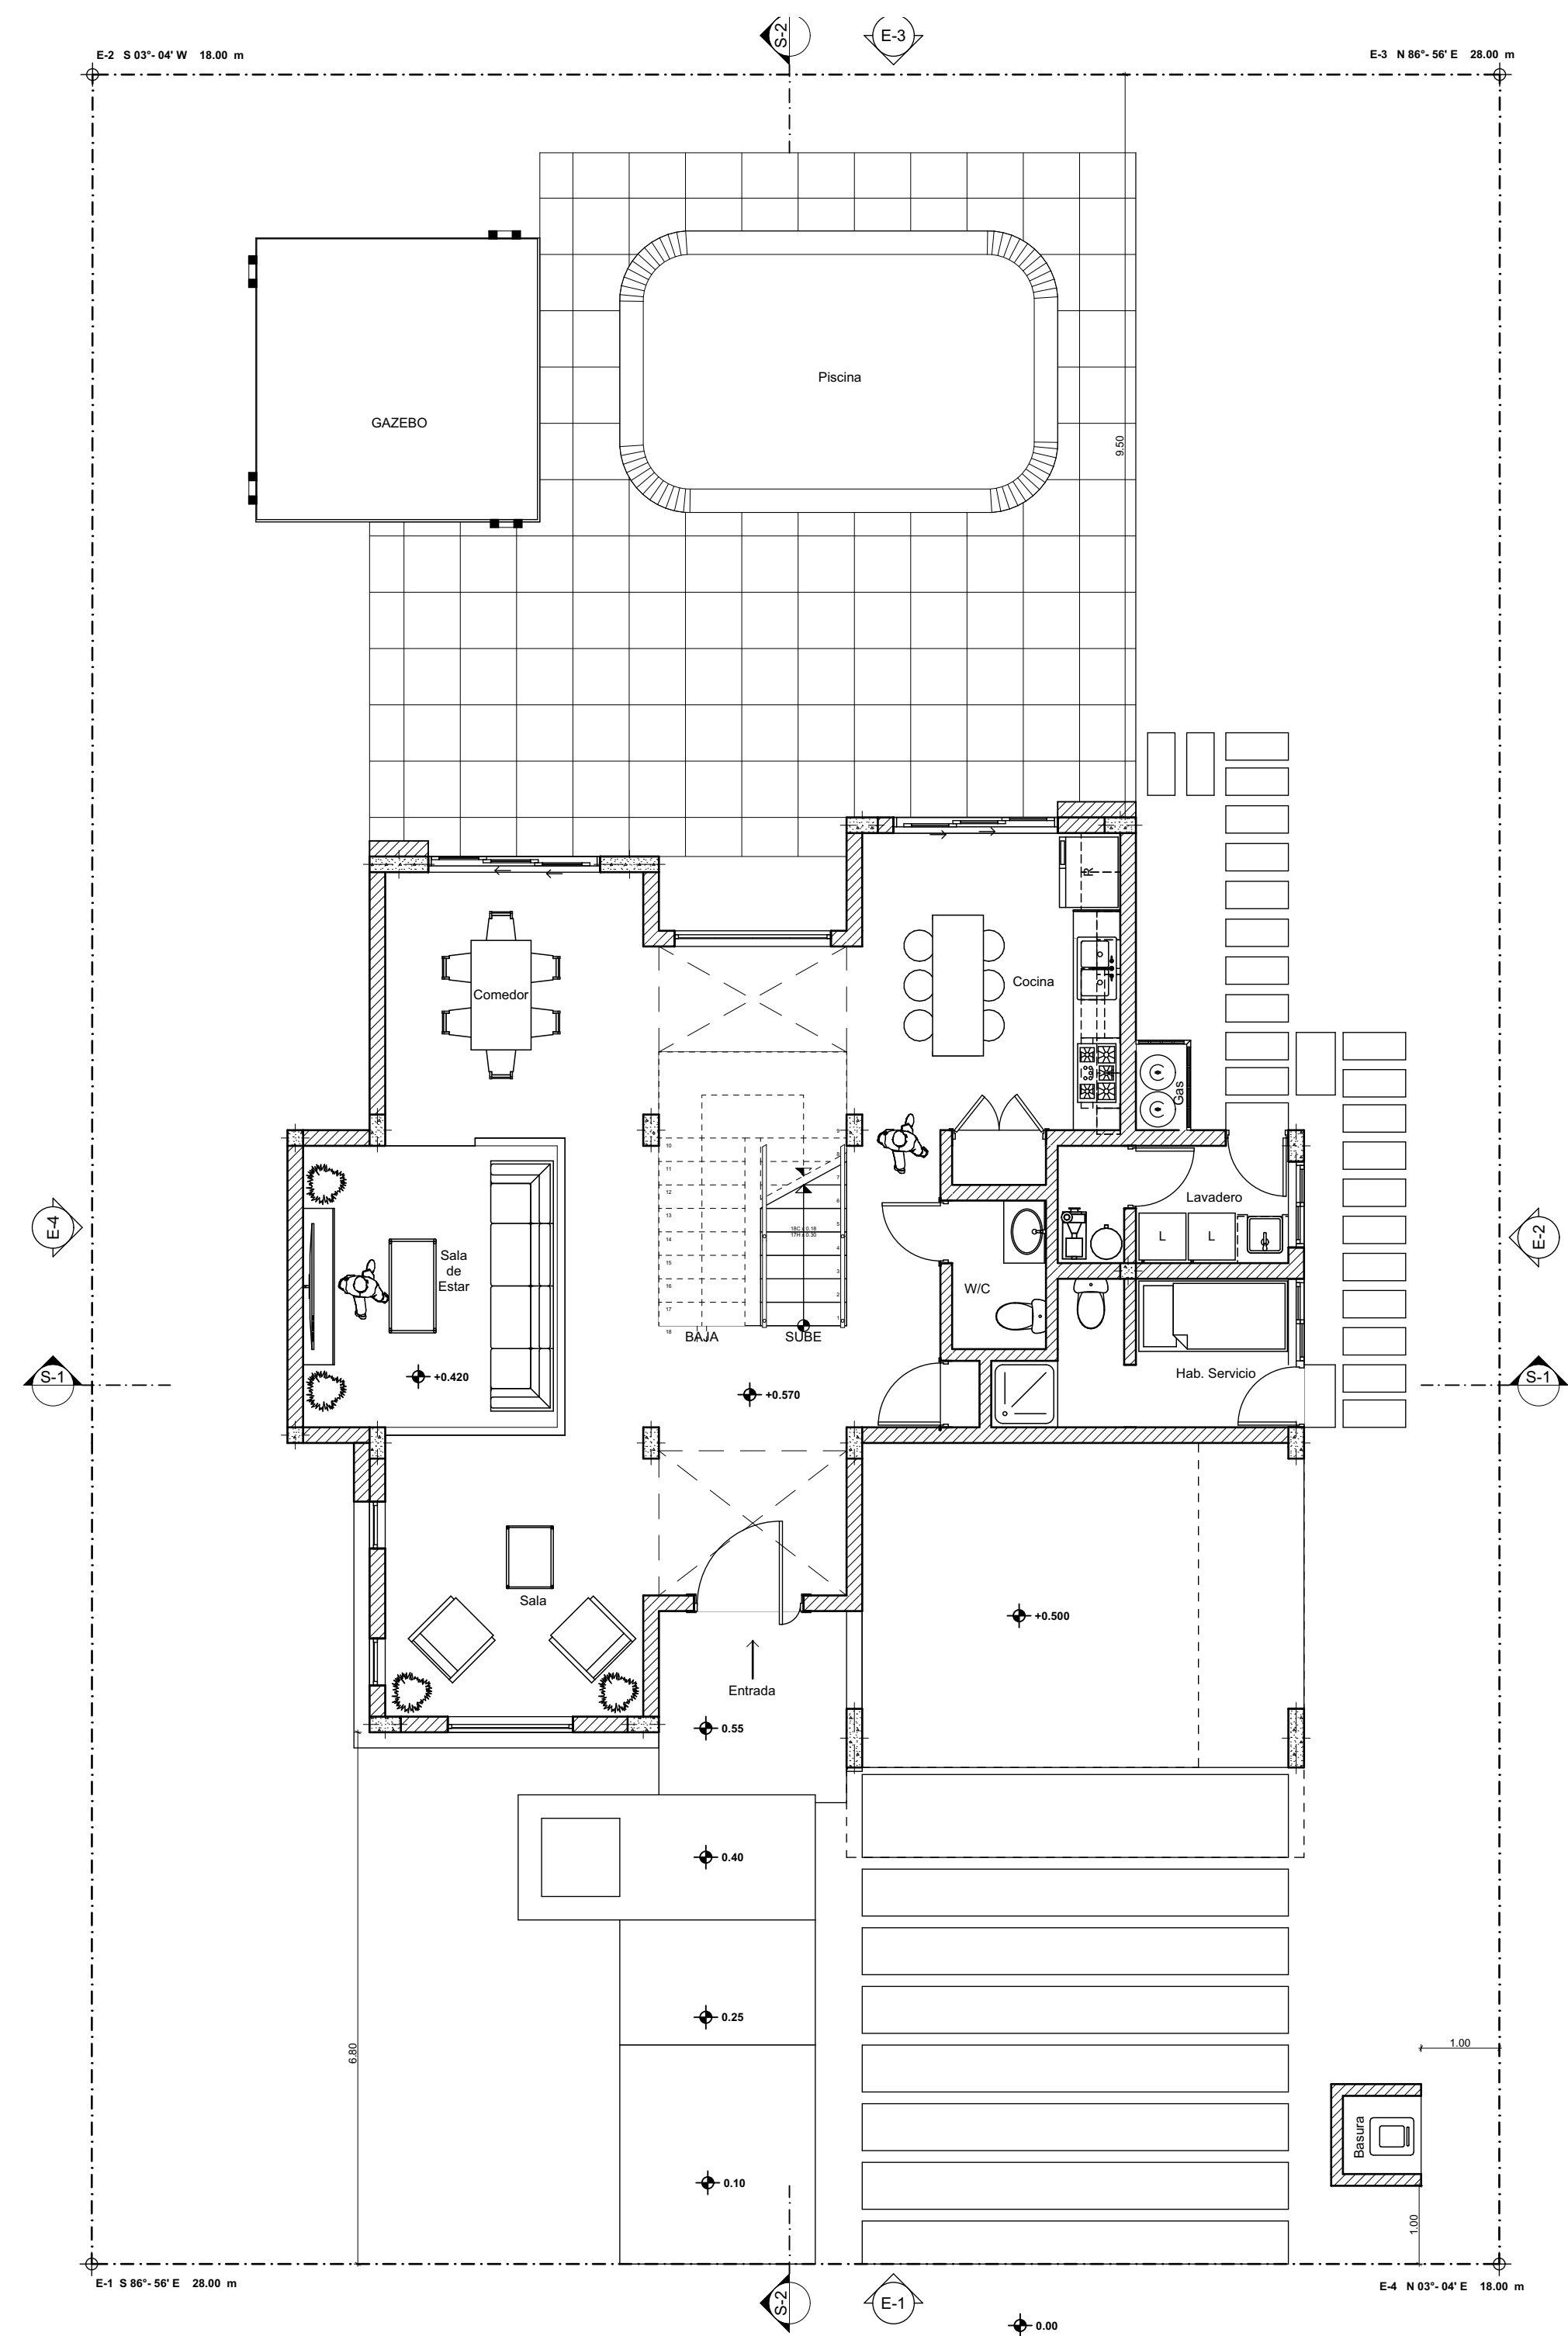

1 PLANTA ARQUITECTONICA PRIMER NIVEL
A1:75

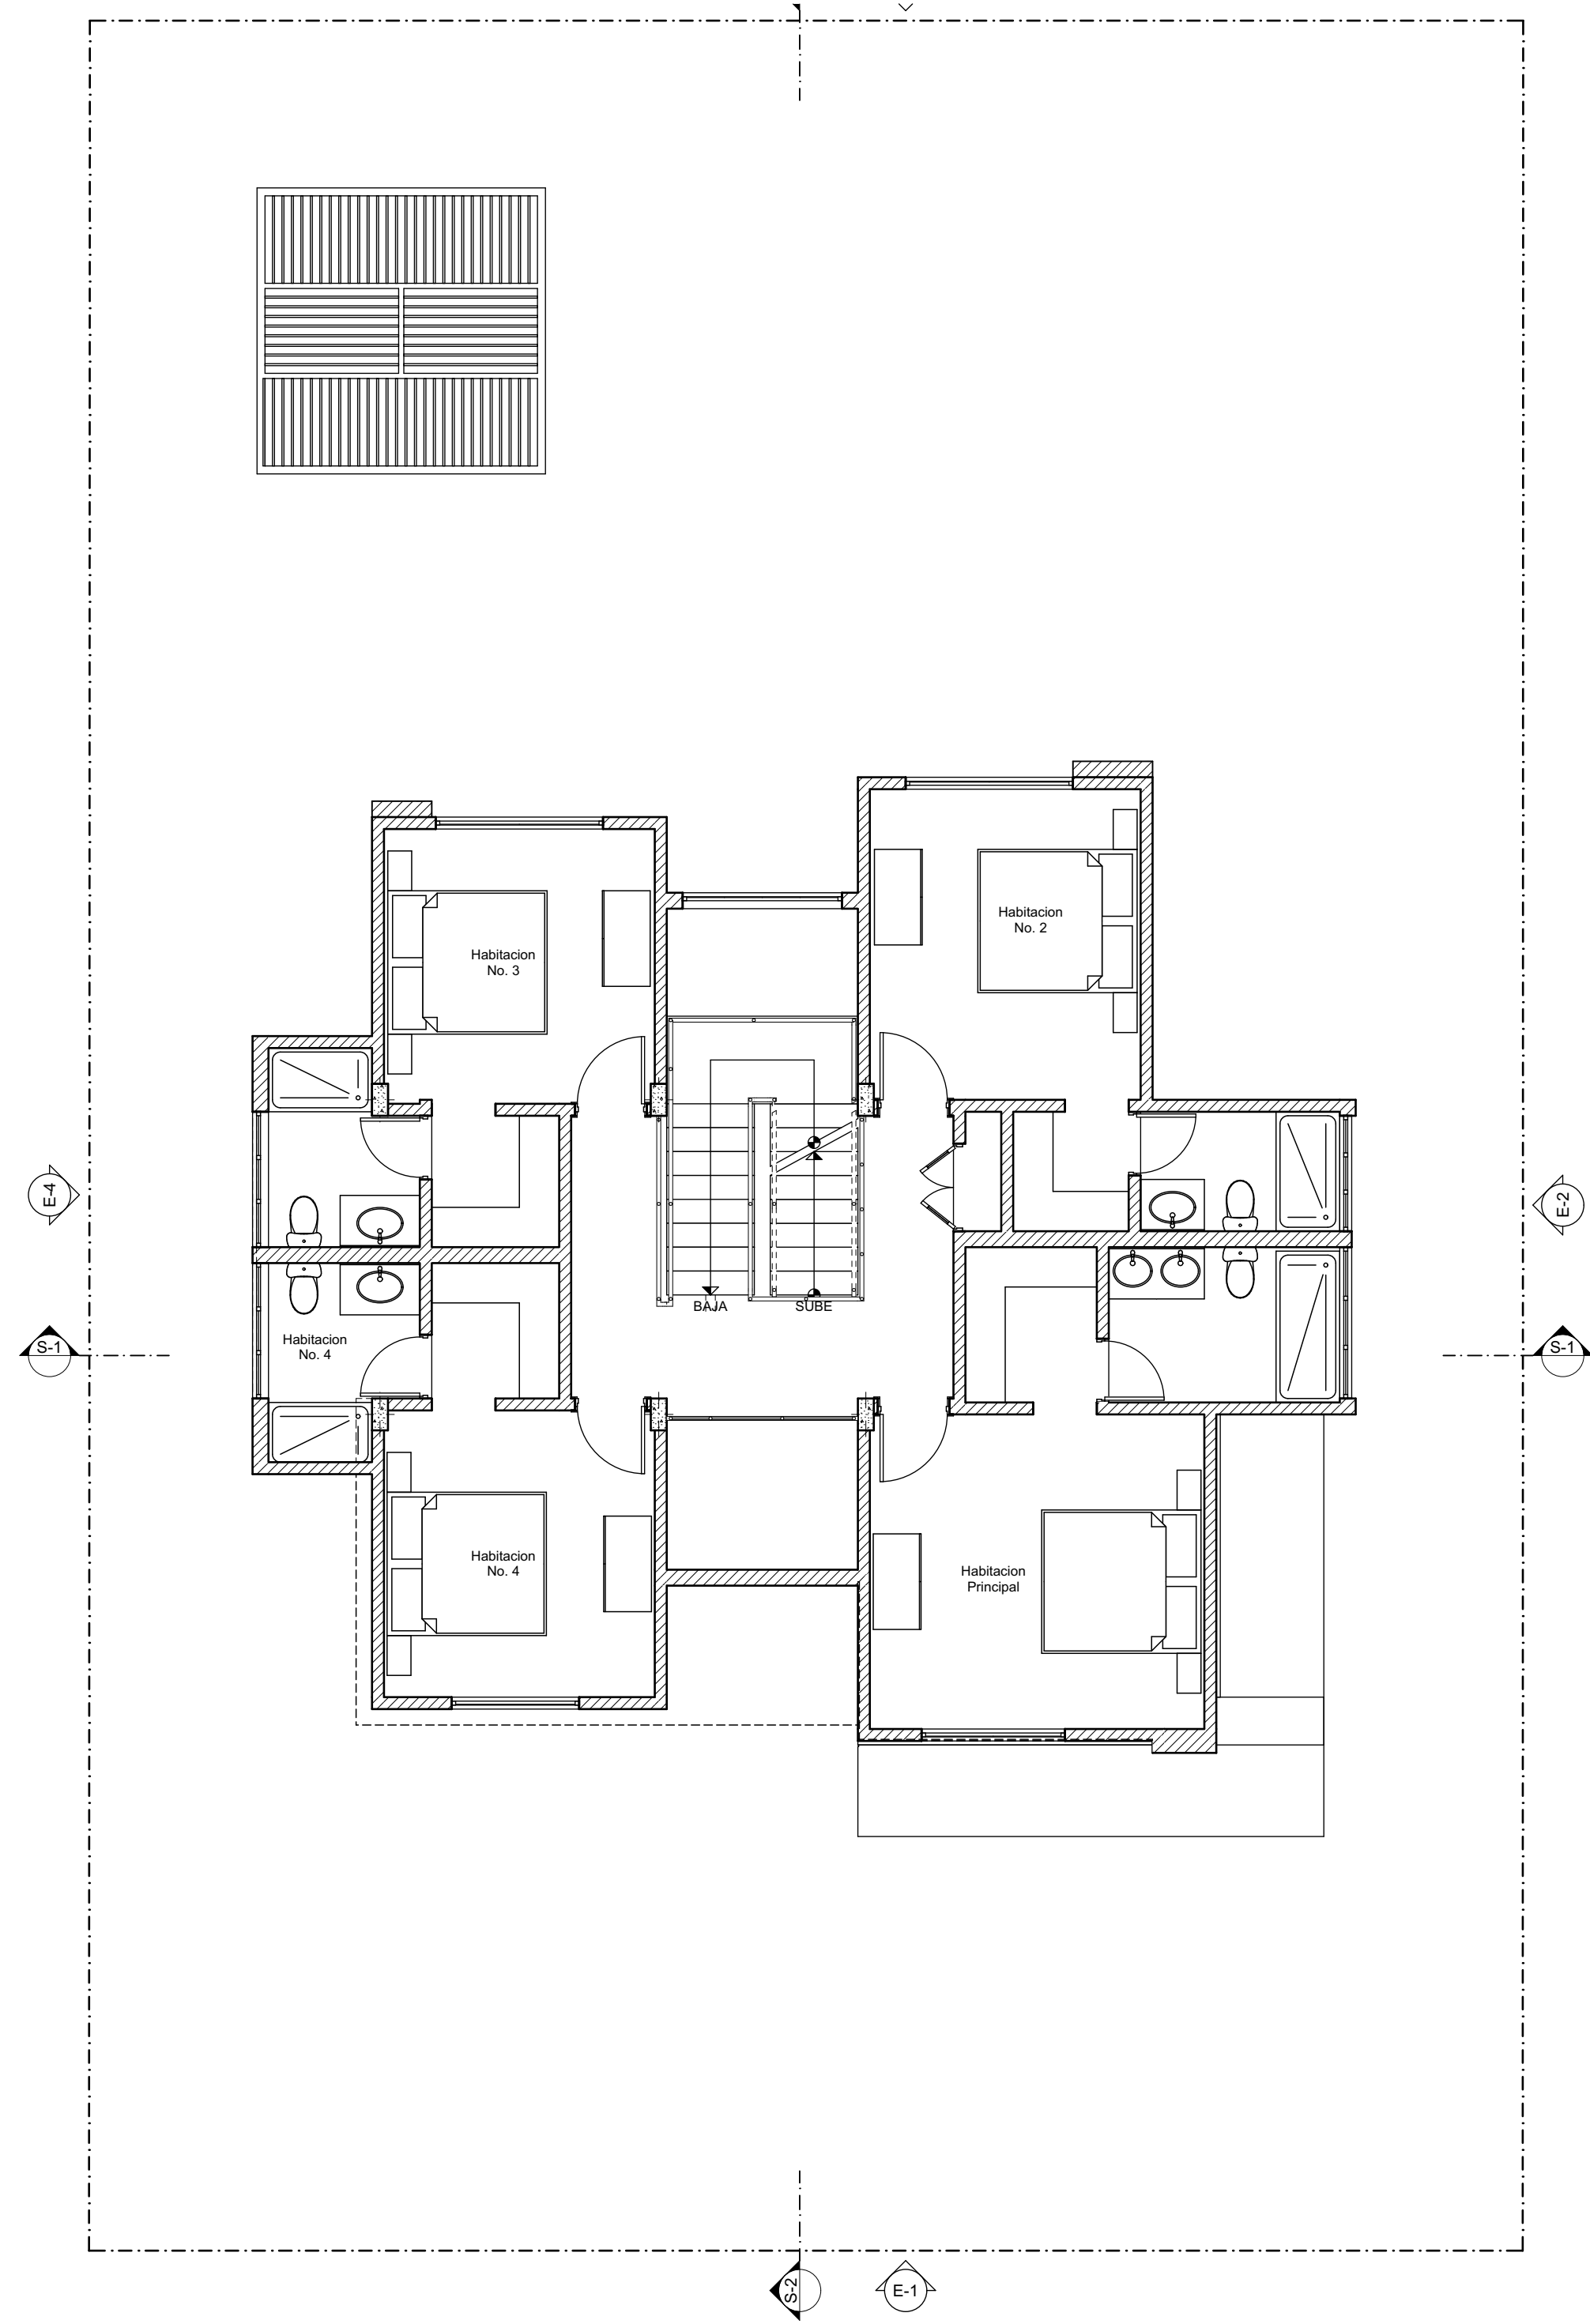

2 PLANTA ARQUITECTONICA SEGUNDO NIVEL
A1:75



CONSTRUCTORA, S.A.

cic.tvuclub@hotmail.com

TODO EL CONTENIDO DE ESTE DOCUMENTO ES PROPIEDAD INTELECTUAL DE CONSTRUCTORA CIC, SRL. CUALQUIER DUPLICACIÓN PARCIAL O TOTAL CON EL INCONSULTO DEL PROPIETARIO, SE CONSIDERARÁ UN PLAGIO Y SERÁ PENALIZADA SEGÚN LA LEY 65-00

RESPONSABLES	
DISEÑO ARQUITECTÓNICO :	ARQ. ALEXANDER MERCEDES
DISEÑO ESTRUCTURAL :	ING. STARLING OUIROZ
DISEÑO ELÉCTRICO :	ING. ALFONZO MATOS
DISEÑO SANITARIO :	ING. CECILIO COMPRES

PROYECTO:	VILLA HELIOS GARDEN
PROPIETARIO:	CONSTRUCTORA CIC, SRL
UBICACIÓN:	PROYECTO SENDEROS EN VISTACANA, CALLE OLIVO, SOLAR No. 20, BAYARÓ, PROVINCIA LA ALTAGRACIA.

DISEÑO: ARQ. ALEXANDER MERCEDES
E-MAIL: keiml@gmail.com


DIBUJO : ARQ. ALEXANDER MERCEDES
ESCALA : 1:75
FECHA : SEPTIEMBRE 2024

TITULO DEL PLANO


PLANTAS
ARQUITECTONICAS
PRIMER Y SEGUNDO
NIVEL

NOMBRE DEL PROYECTO

VILLA HELIOS
GARDEN IV

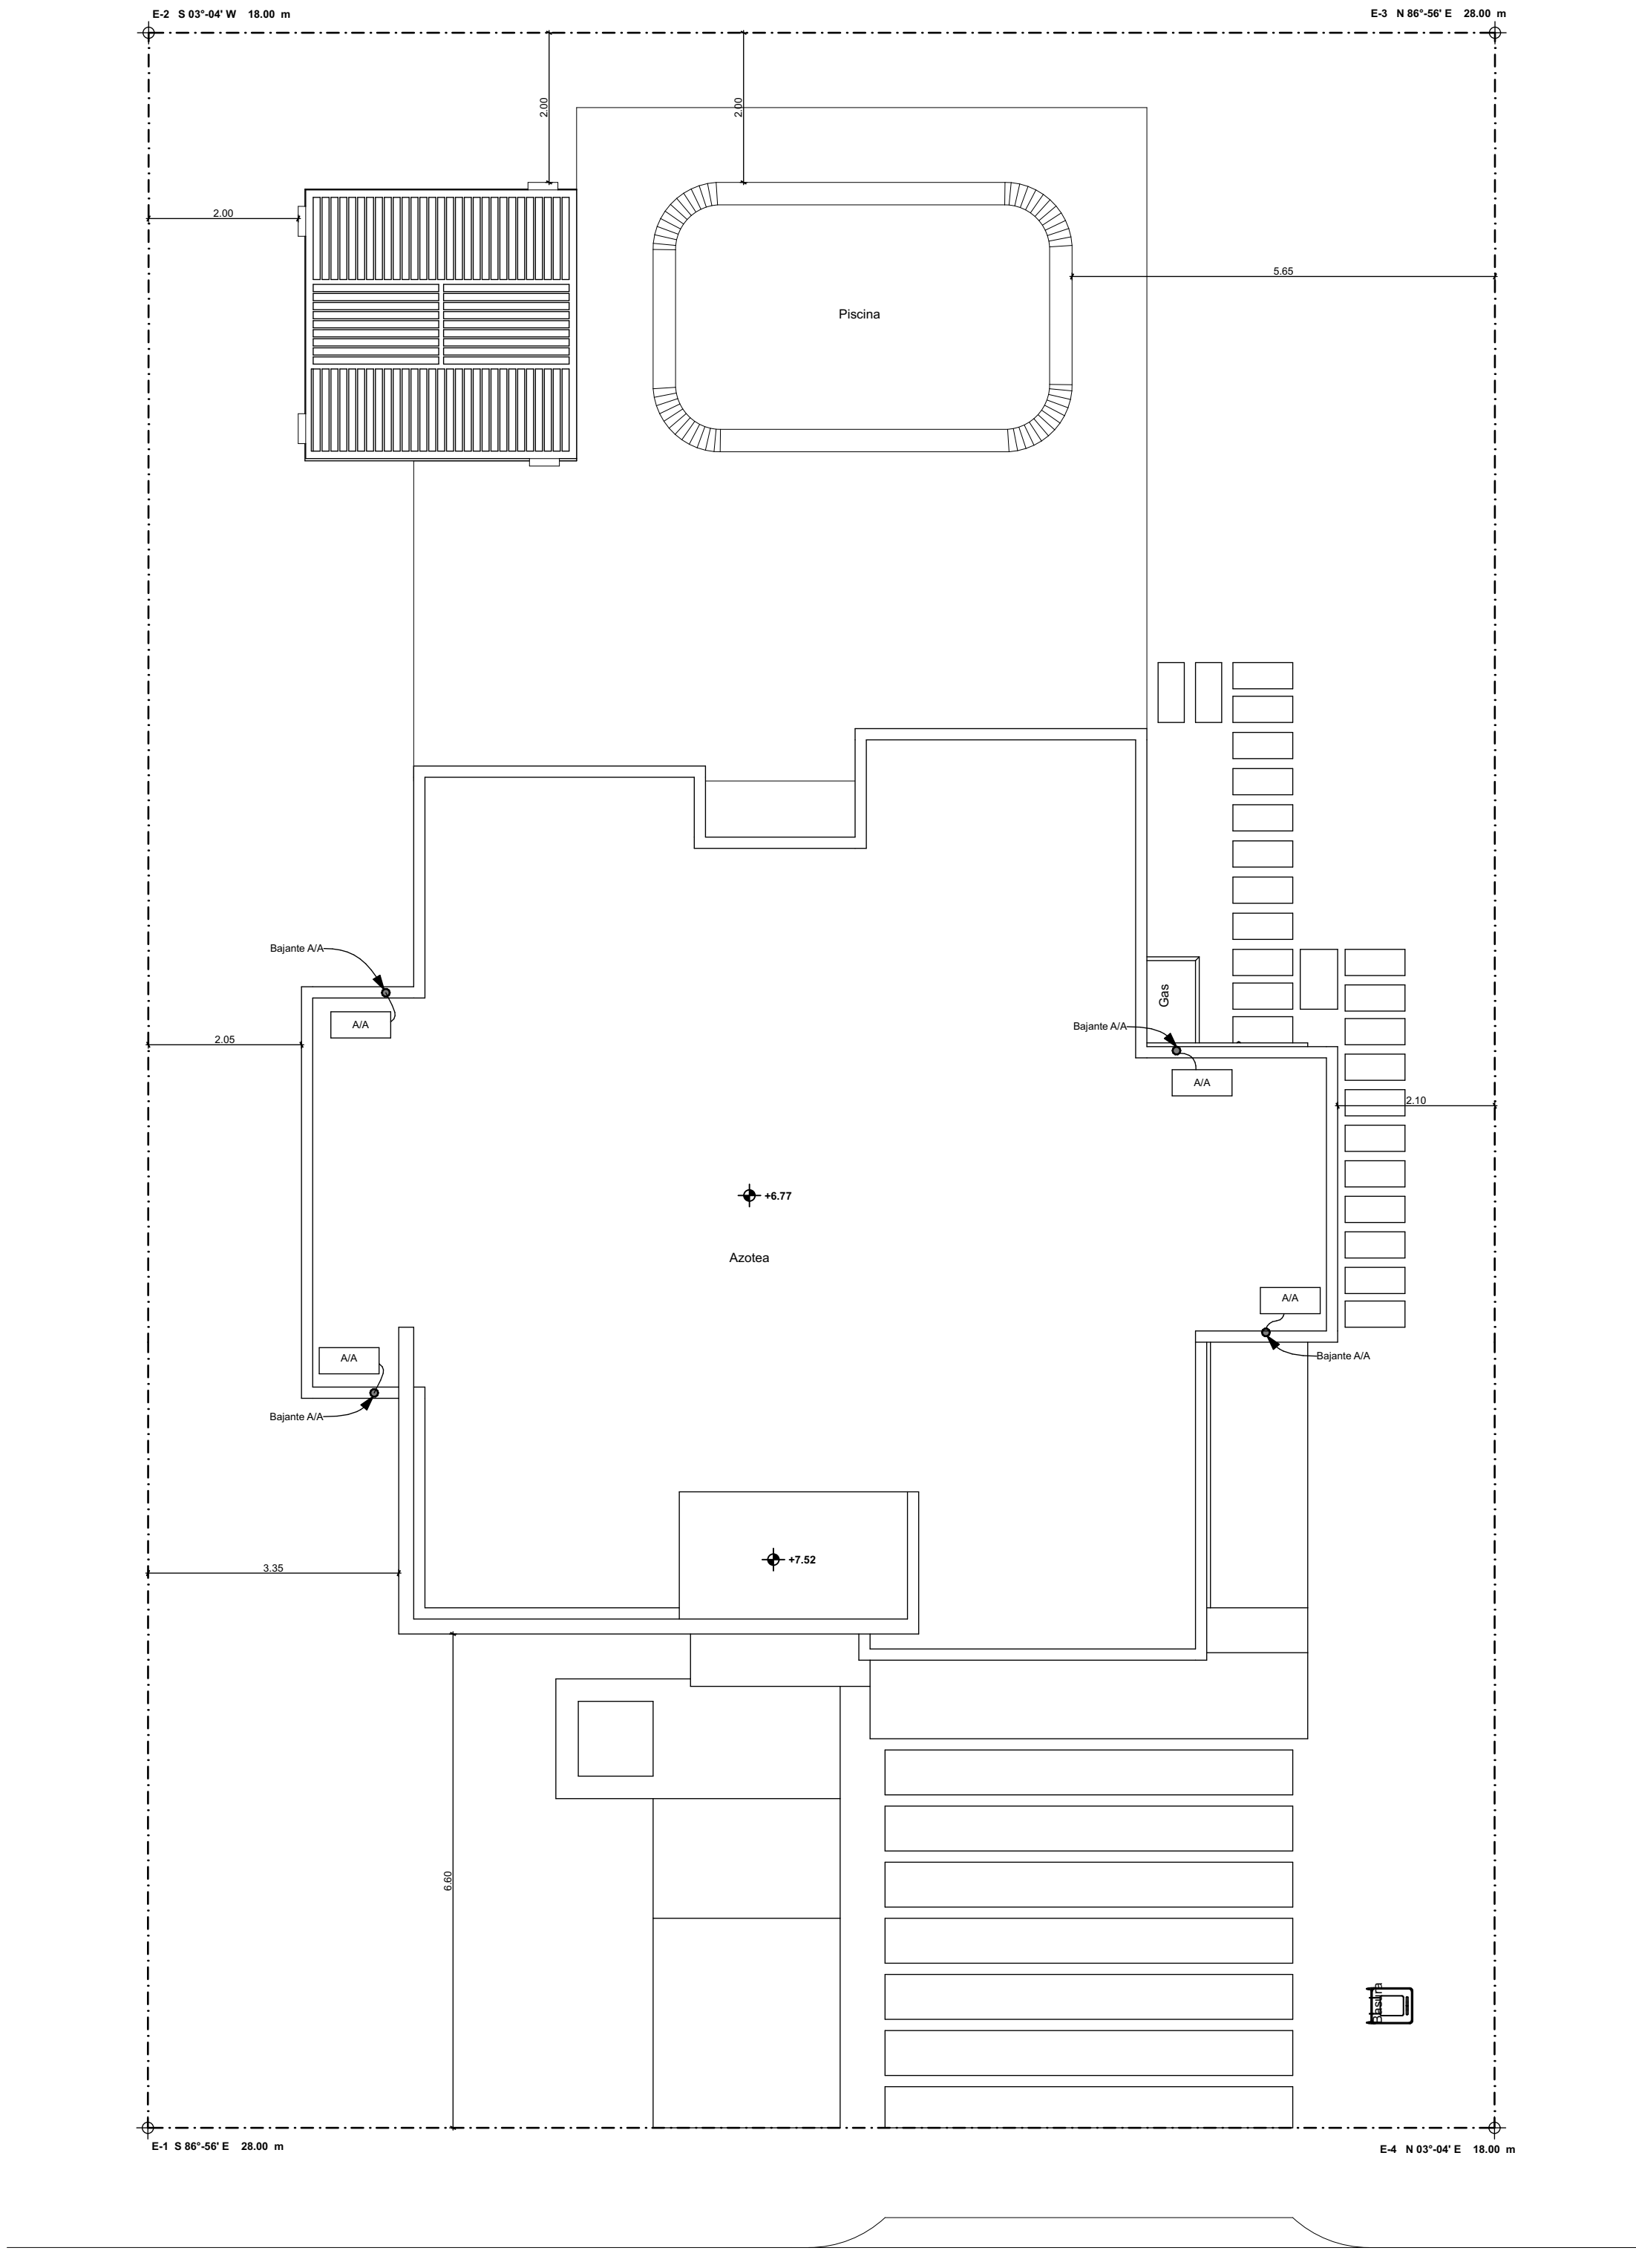

1 PLANTA ARQUITECTONICA DE TECHO
- A1:75

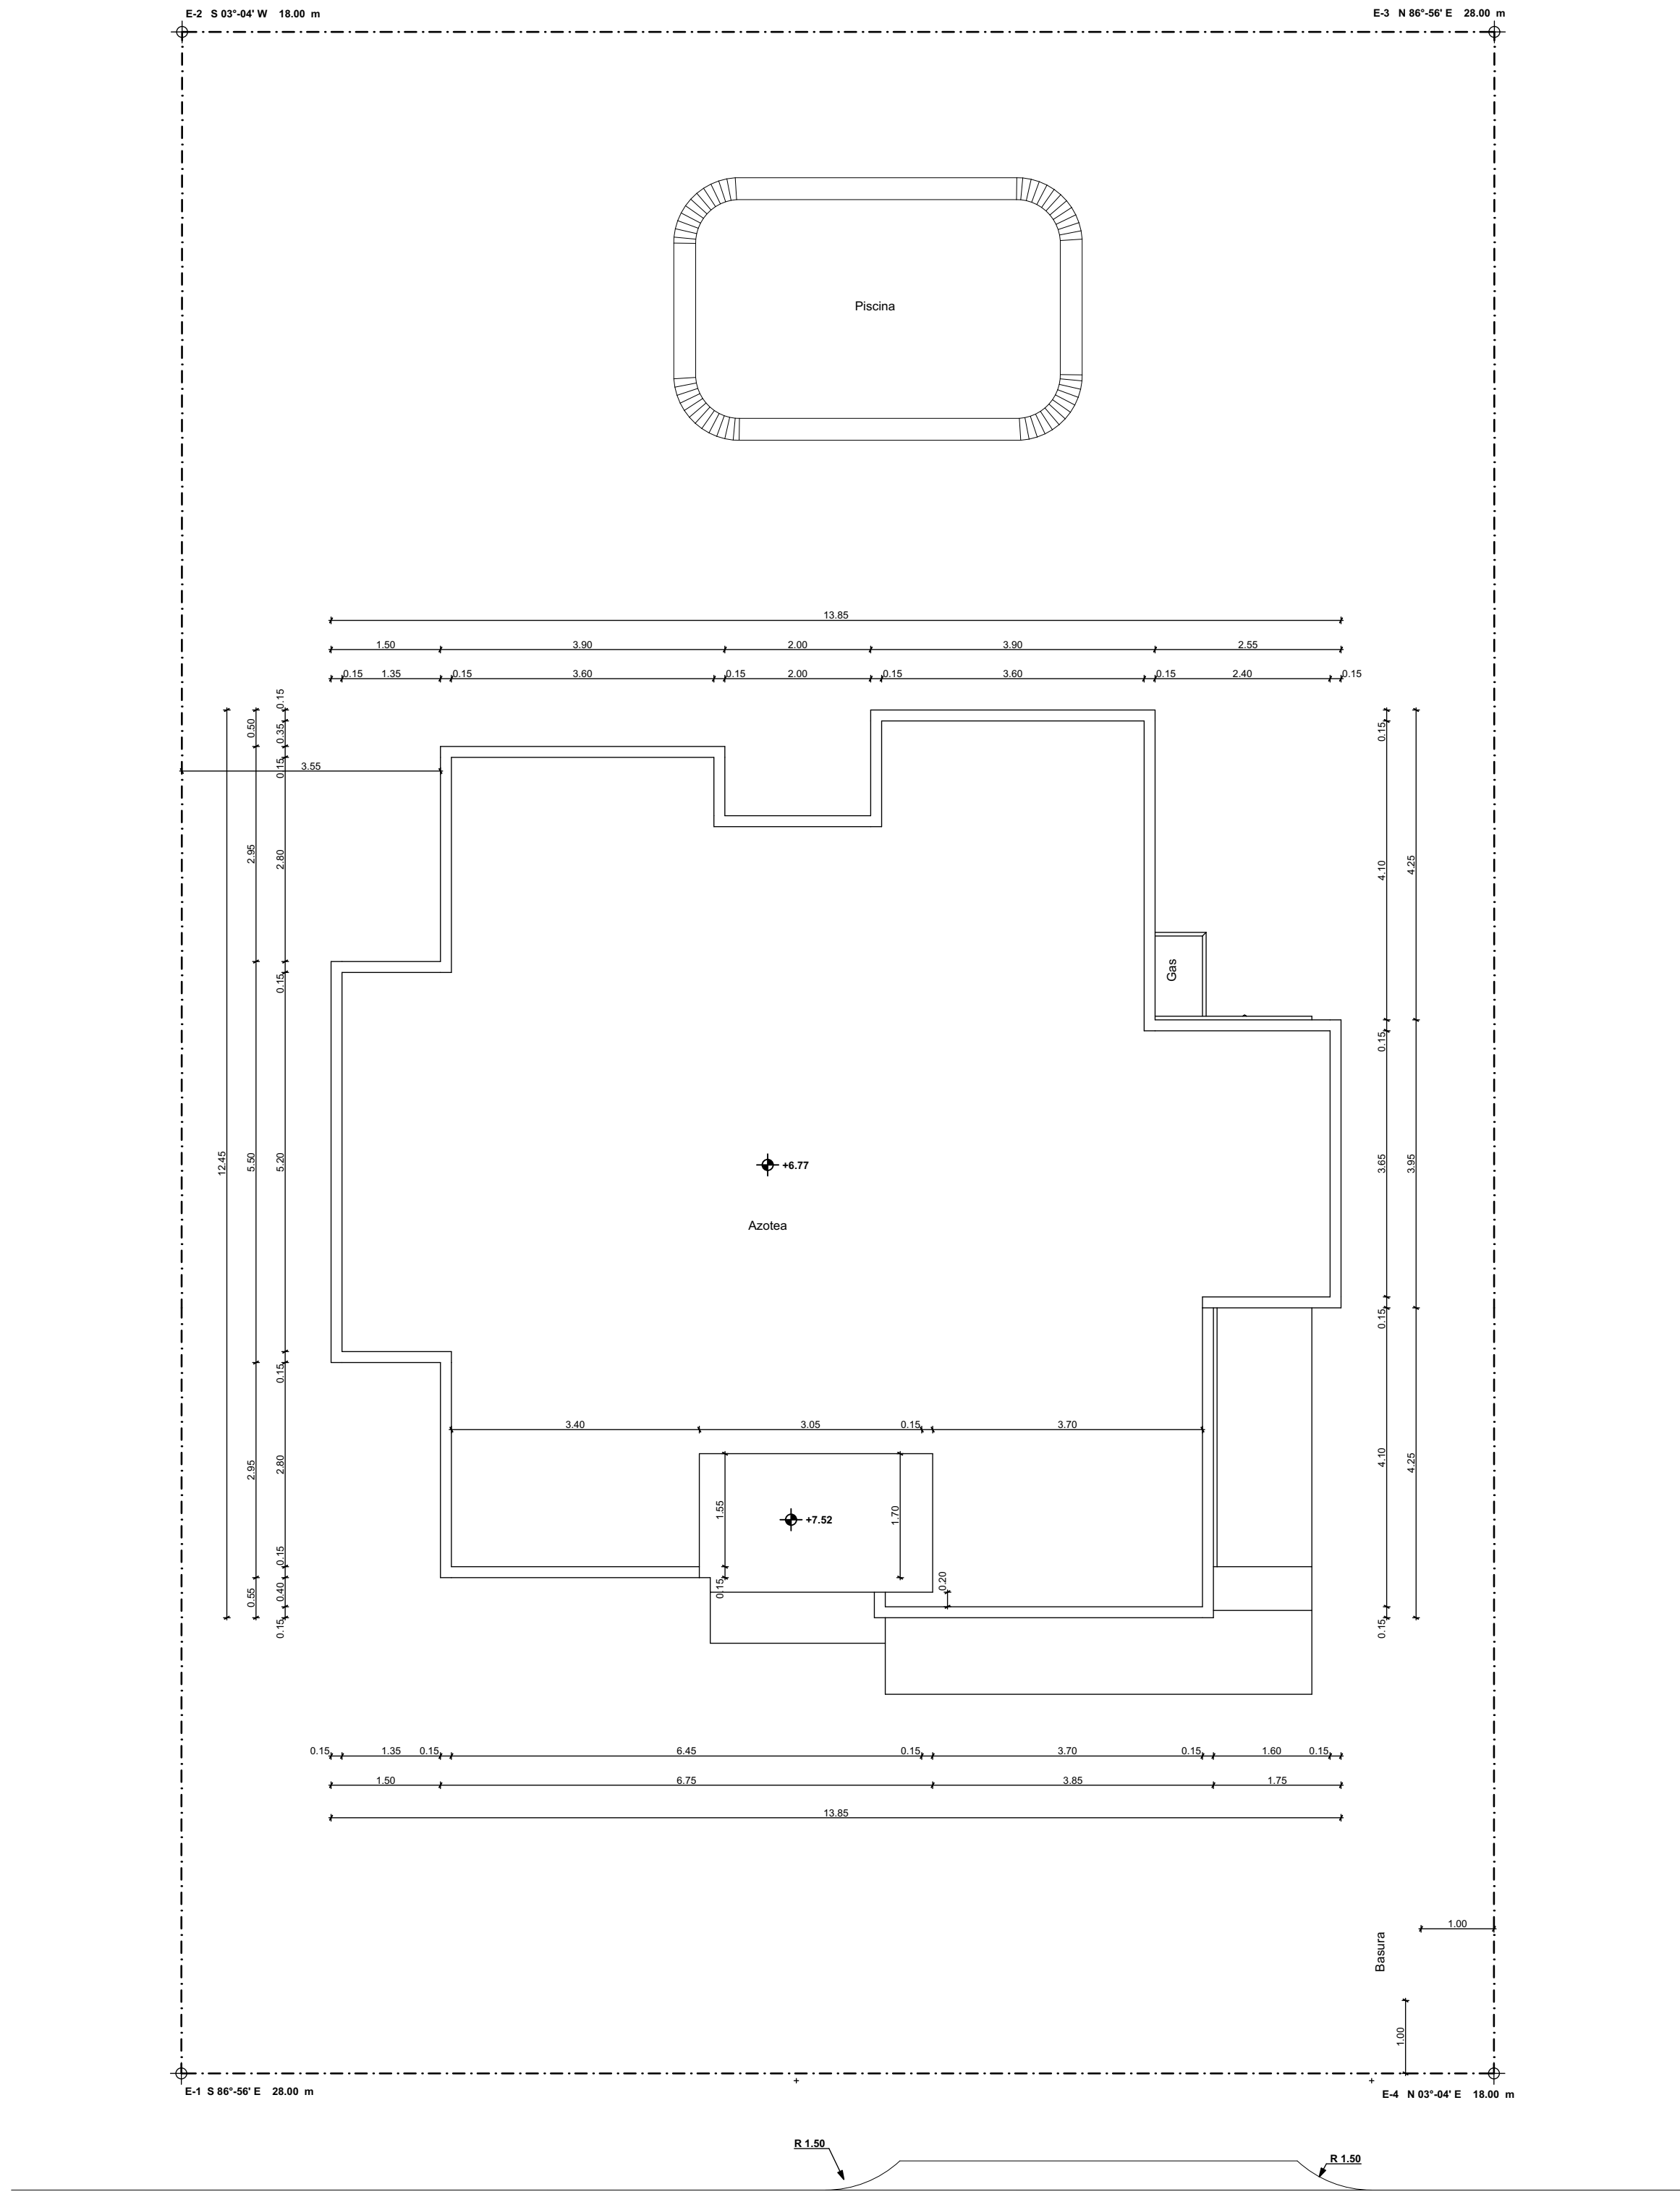

2 PLANTA ARQUITECTONICA DIMENSIONADA DE TECHO
- A1:75



CONSTRUCTORA, S.A.
cic.tvtuclub@hotmail.com

TODO EL CONTENIDO DE ESTE DOCUMENTO ES PROPIEDAD INTELECTUAL DE CONSTRUCTORA CIC, SRL. CUALQUIER DUPLICACIÓN PARCIAL O TOTAL CON EL INCONSULTO DEL PROPIETARIO, SE CONSIDERARÁ UN PLAGIO Y SERÁ PENALIZADA SEGUN LA LEY 65-00

RESPONSABLES	
DISEÑO ARQUITECTONICO :	ARQ. ALEXANDER MERCEDES
DISEÑO ESTRUCTURAL :	ING. STARLING QUIROZ
DISEÑO ELECTRICO :	ING. ALFONZO MATOS
DISEÑO SANITARIO :	ING. CECILIO COMPRES

PROYECTO:	VILLA HELIOS GARDEN
PROPIETARIO:	CONSTRUCTORA CIC, SRL
UBICACION:	PROYECTO SENDEROS EN VISTACANA, CALLE OLIVO, SOLAR No. 20, BAYARÓ, PROVINCIA LA ALTAGRACIA.

DISEÑO: ARQ. ALEXANDER MERCEDES
E-MAIL: keini@gmail.com

DIBUJO : ARQ. ALEXANDER MERCEDES
ESCALA : 1:75
FECHA : SEPTIEMBRE 2024


TITULO DEL PLANO

PLANTA
ARQUITECTONICA Y
DIMENSIONADA DE
TECHO


NOMBRE DEL PROYECTO

VILLA HELIOS
GARDEN IV

3 6

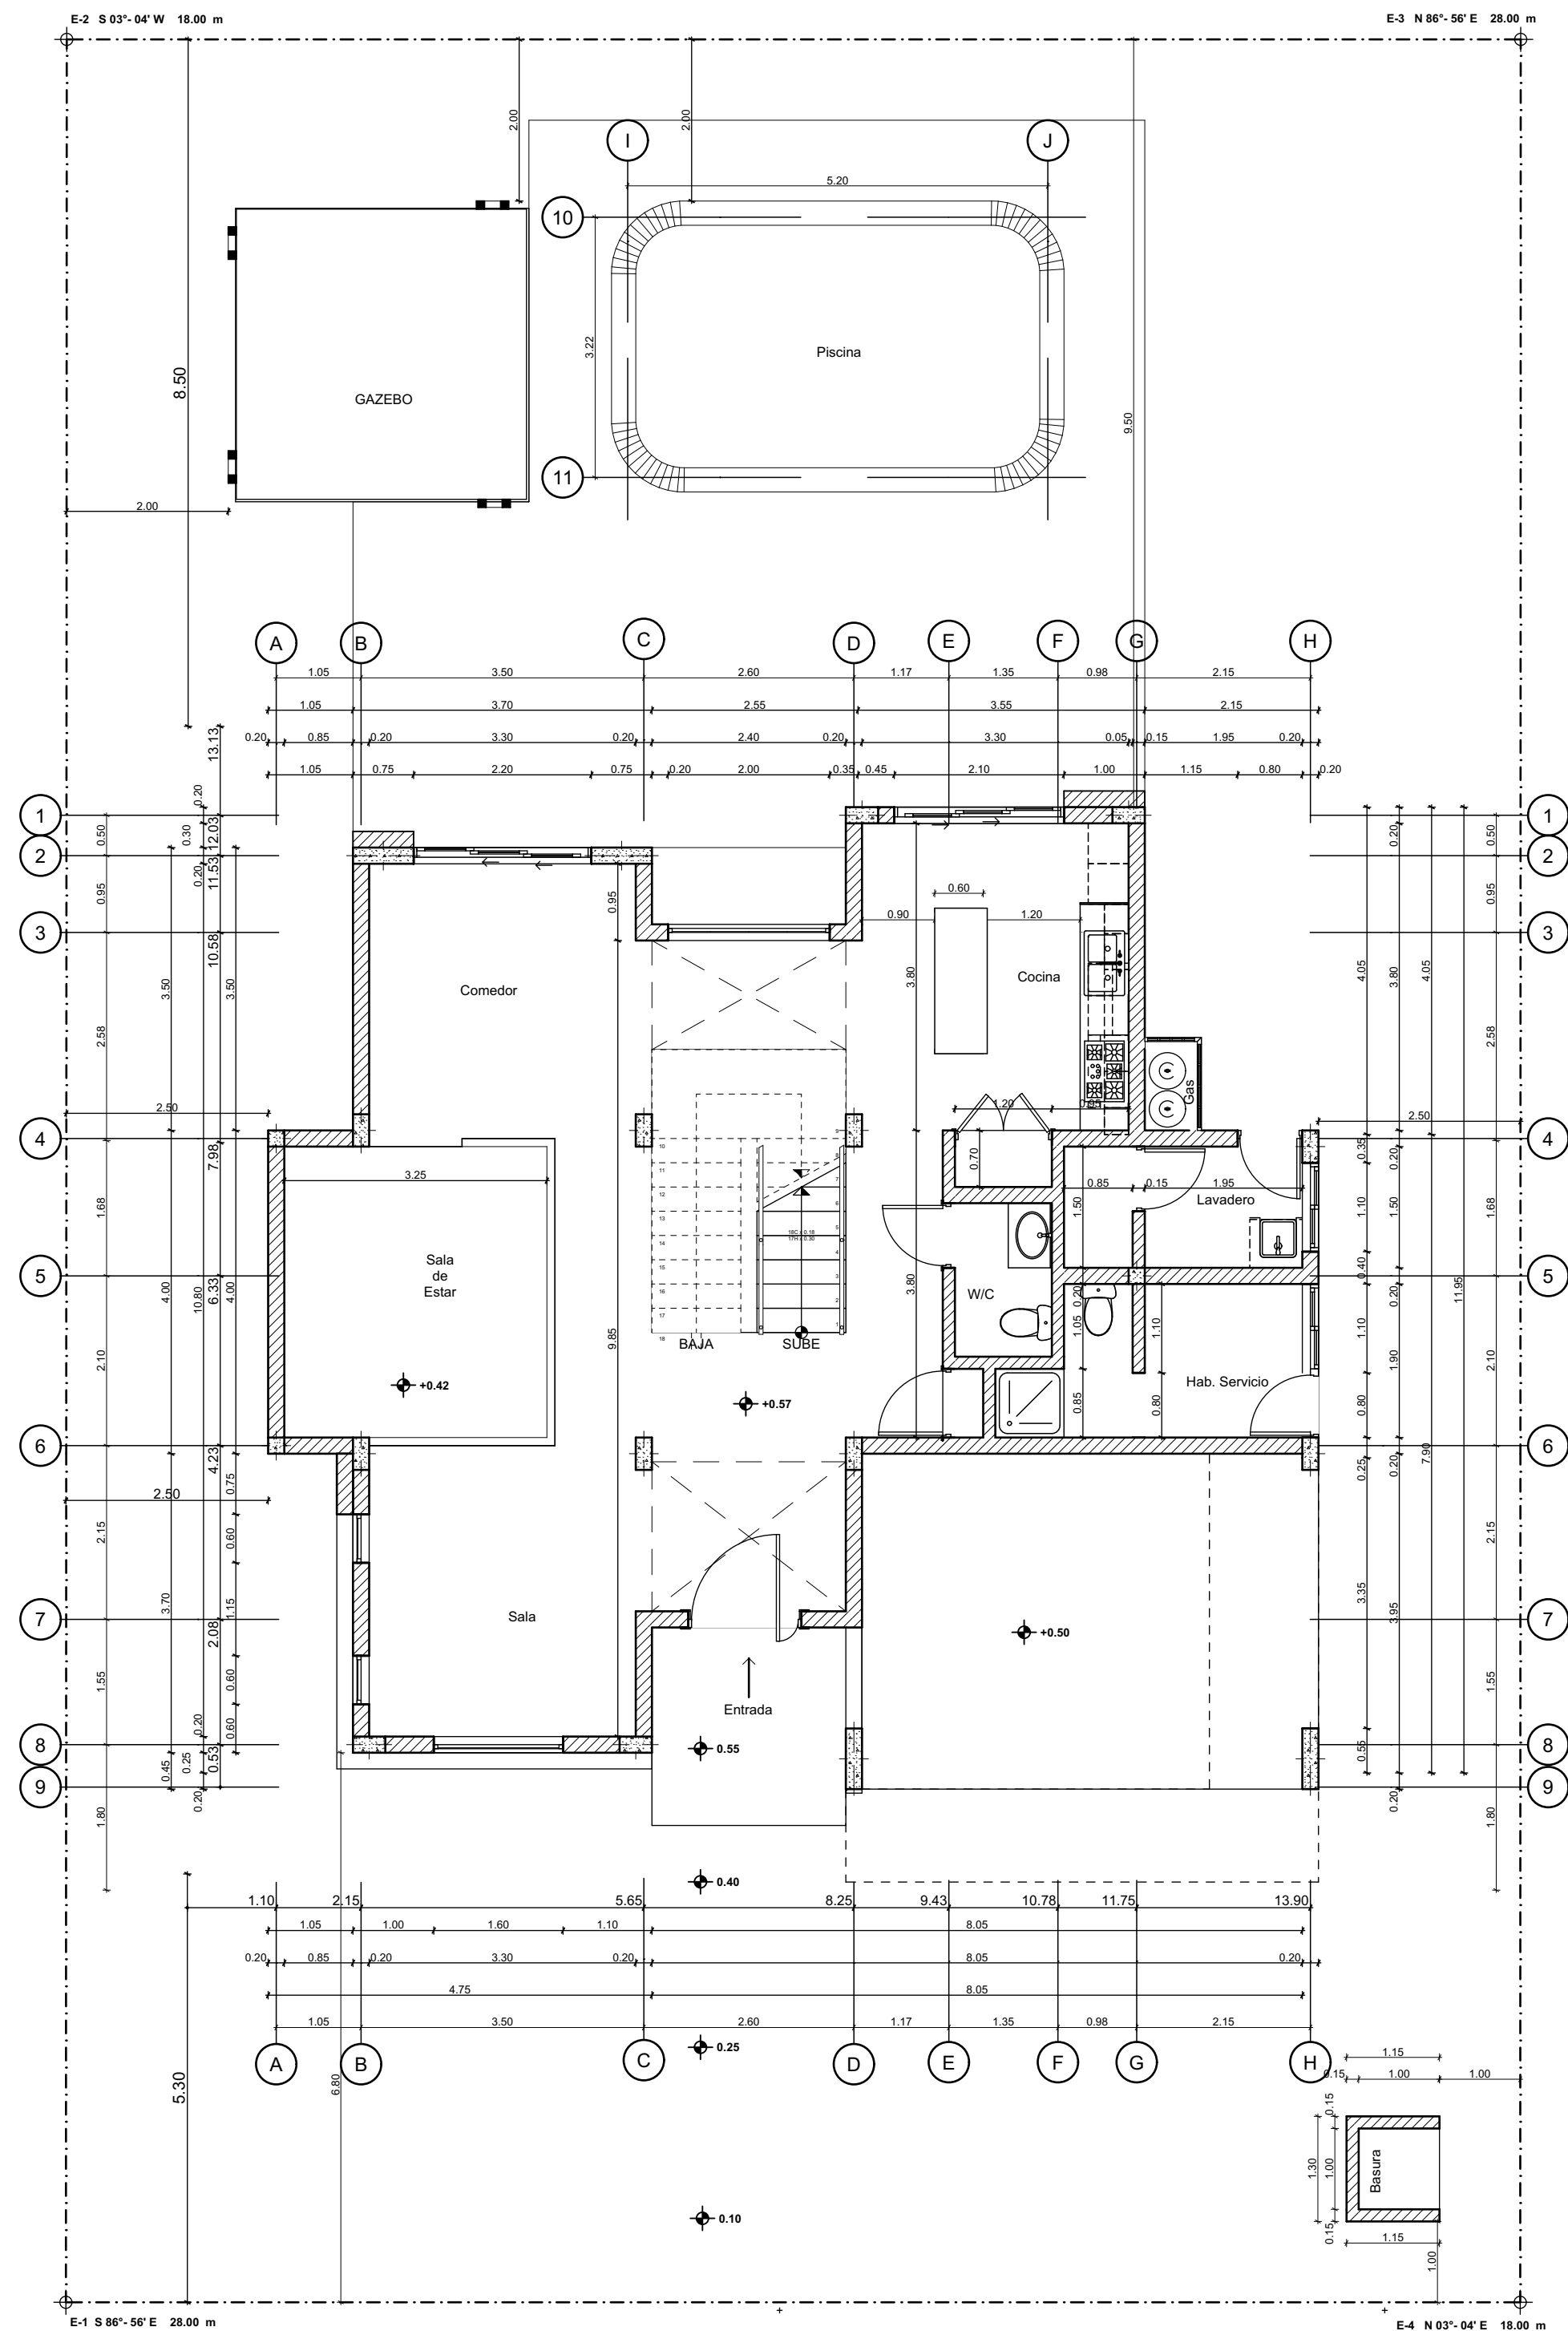

1 PLANTA ARQUITECTONICA DIMENSIONADA PRIMER NIVEL
A1:75

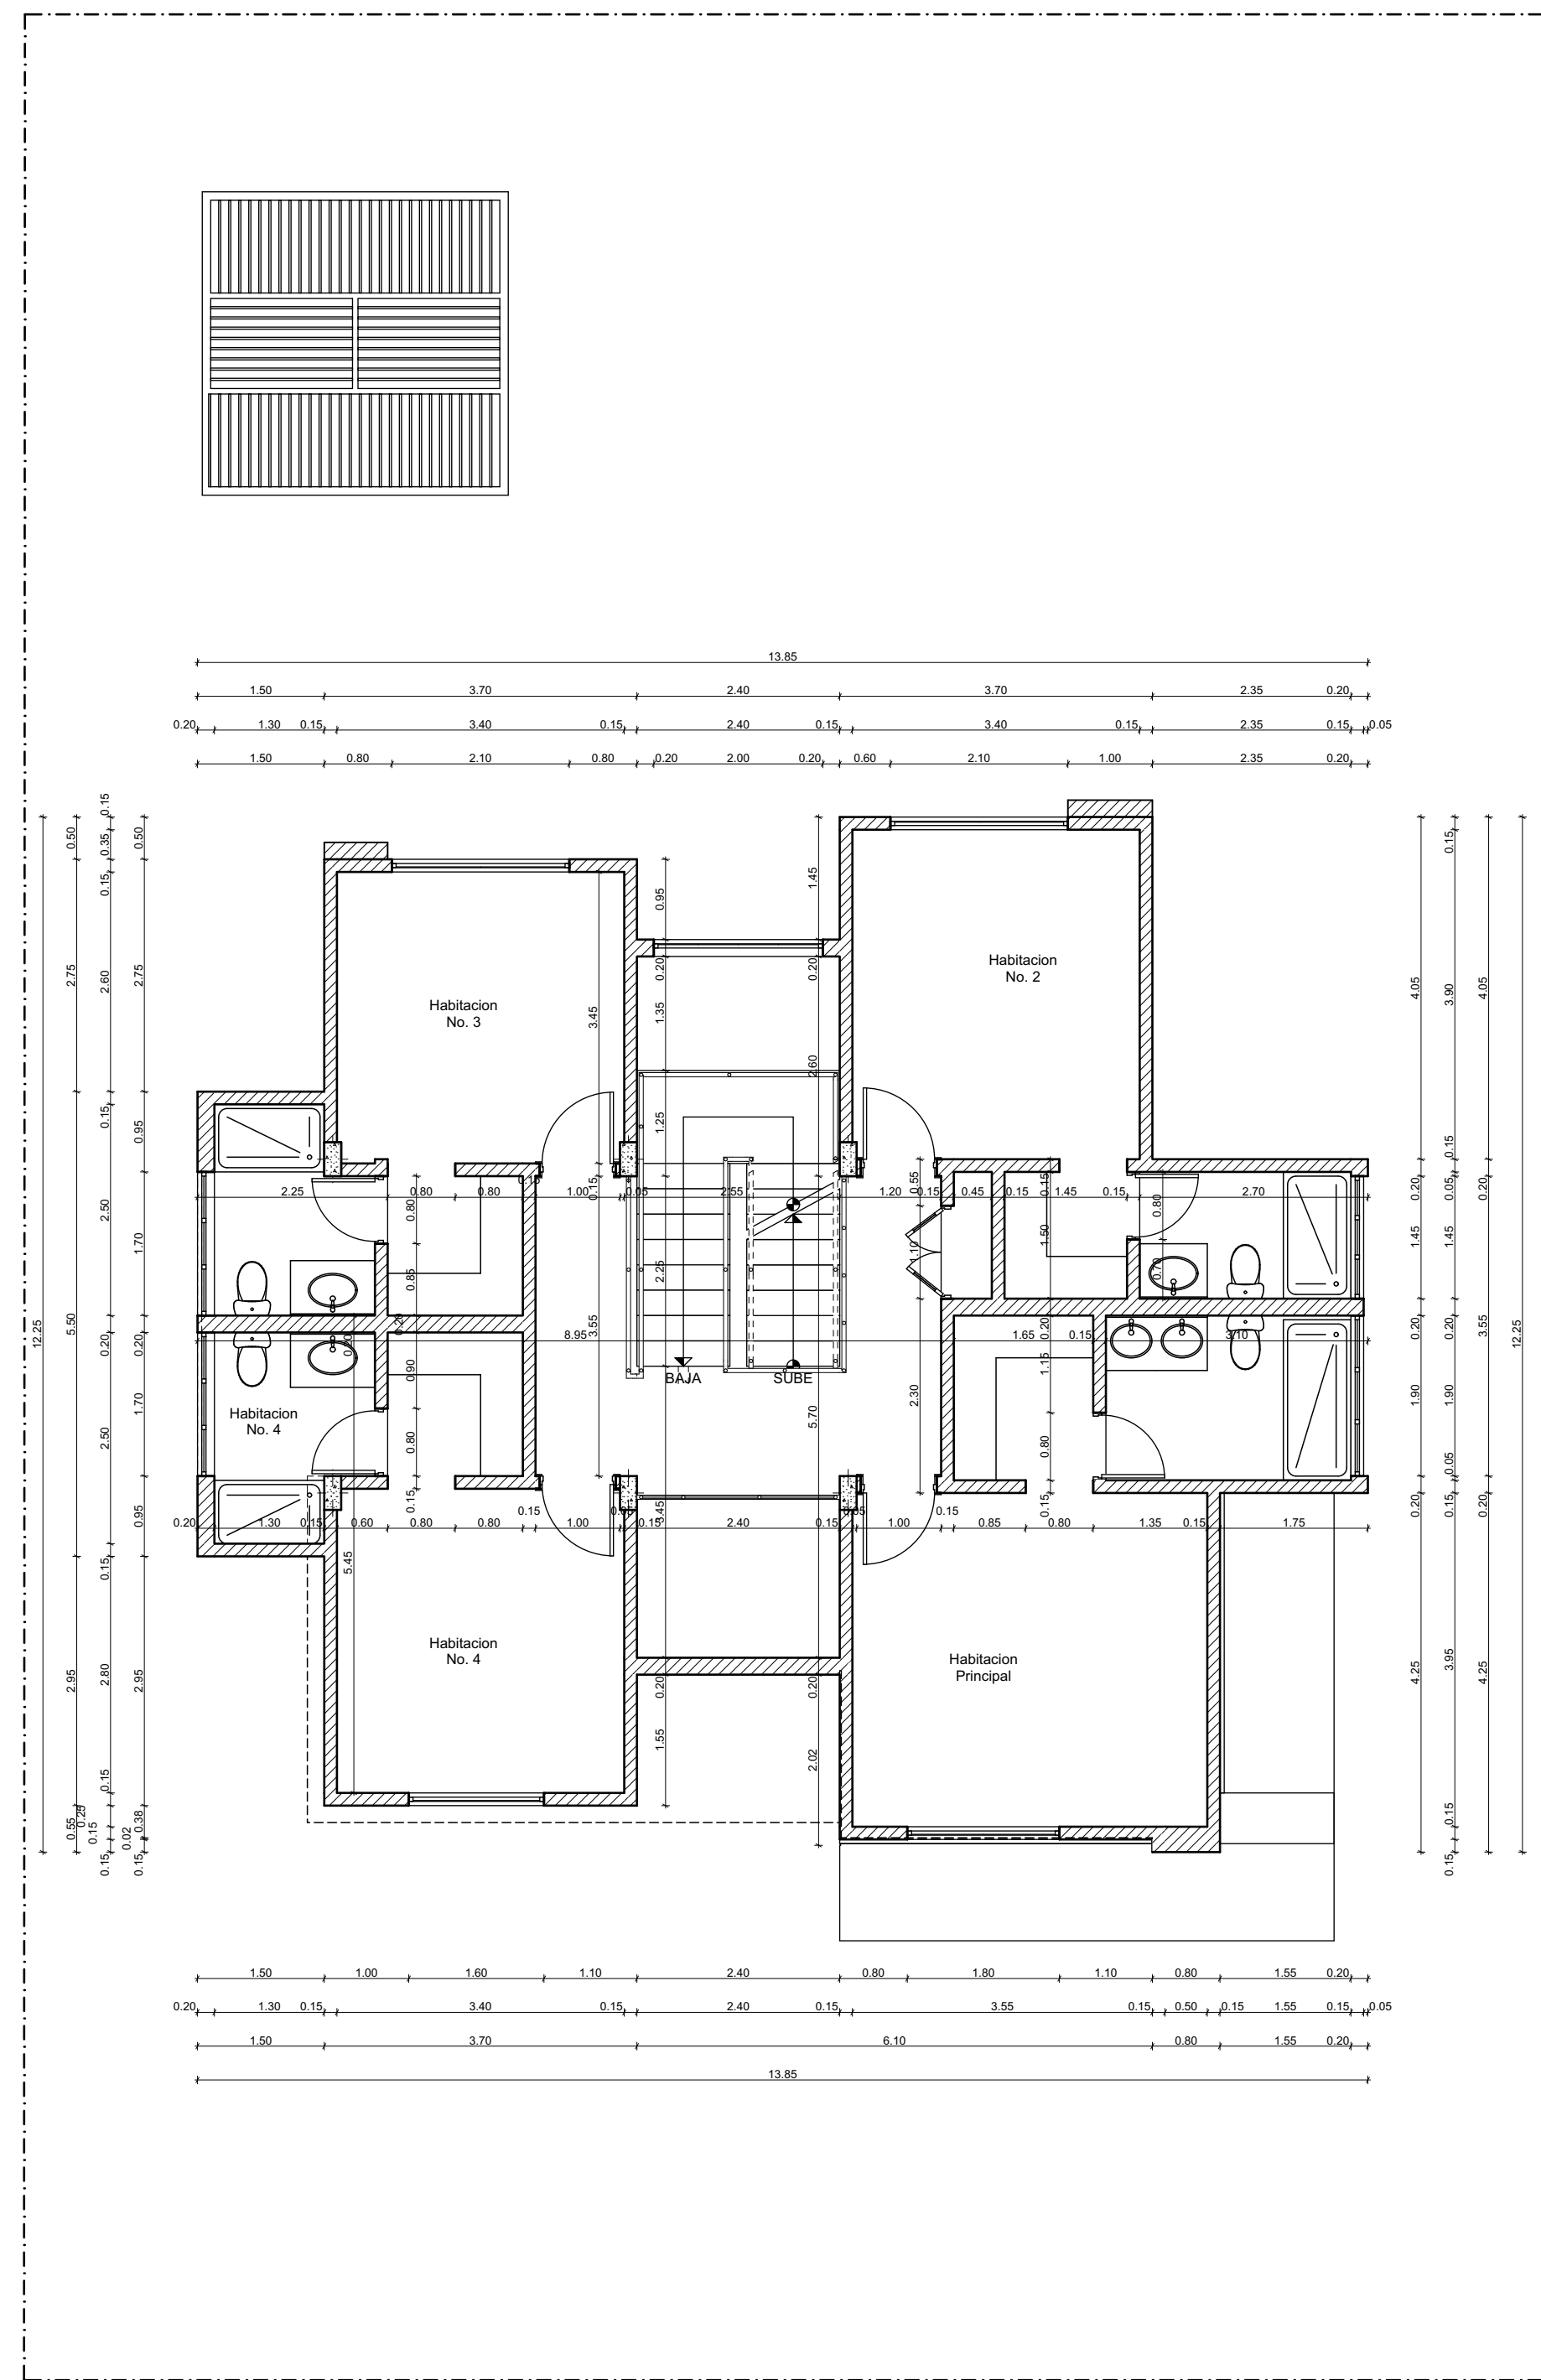

2 PLANTA ARQUITECTONICA DIMENSIONADA SEGUNDO NIVEL
A1:75



CONSTRUCTORA, S.A.

cic.tvclub@hotmail.com

TODO EL CONTENIDO DE ESTE DOCUMENTO ES PROPIEDAD INTELECTUAL DE CONSTRUCTORA C.C. S.A. CUALQUIER DUPLICACIÓN PARCIAL O TOTAL CON EL INCONSULTO DEL PROPIETARIO, SE CONSIDERARÁ UN PLAGIO Y SERÁ PENALIZADA SEGUN LA LEY 65-00

RESPONSABLES	
DISEÑO ARQUITECTONICO :	ARQ. ALEXANDER MERCEDES
DISEÑO ESTRUCTURAL :	ING. STARLING QUIROZ
DISEÑO ELECTRICO :	ING. ALFONZO MATOS
DISEÑO SANITARIO :	ING. CECILIO COMPRES

PROYECTO:	VILLA HELIOS GARDEN
PROPIETARIO:	CONSTRUCTORA C.C. S.A.
UBICACION:	PROYECTO SENDEROS EN VISTACANA, CALLE OLIVO, SOLAR No. 20, BAYARÓ, PROVINCIA LA ALTAGRACIA.

DISEÑO: ARQ. ALEXANDER MERCEDES
E-MAIL: keiml@gmail.com

DIBUJO : ARQ. ALEXANDER MERCEDES
ESCALA : 1:75
FECHA : SEPTIEMBRE 2024

TITULO DEL PLANO
PLANTAS
ARQUITECTONICAS
DIMENSIONADAS
PRIMER Y SEGUNDO
NIVEL

NOMBRE DEL PROYECTO


VILLA HELIOS
GARDEN IV

4


6



1
-
ELEVACION FRONTAL
A1:75

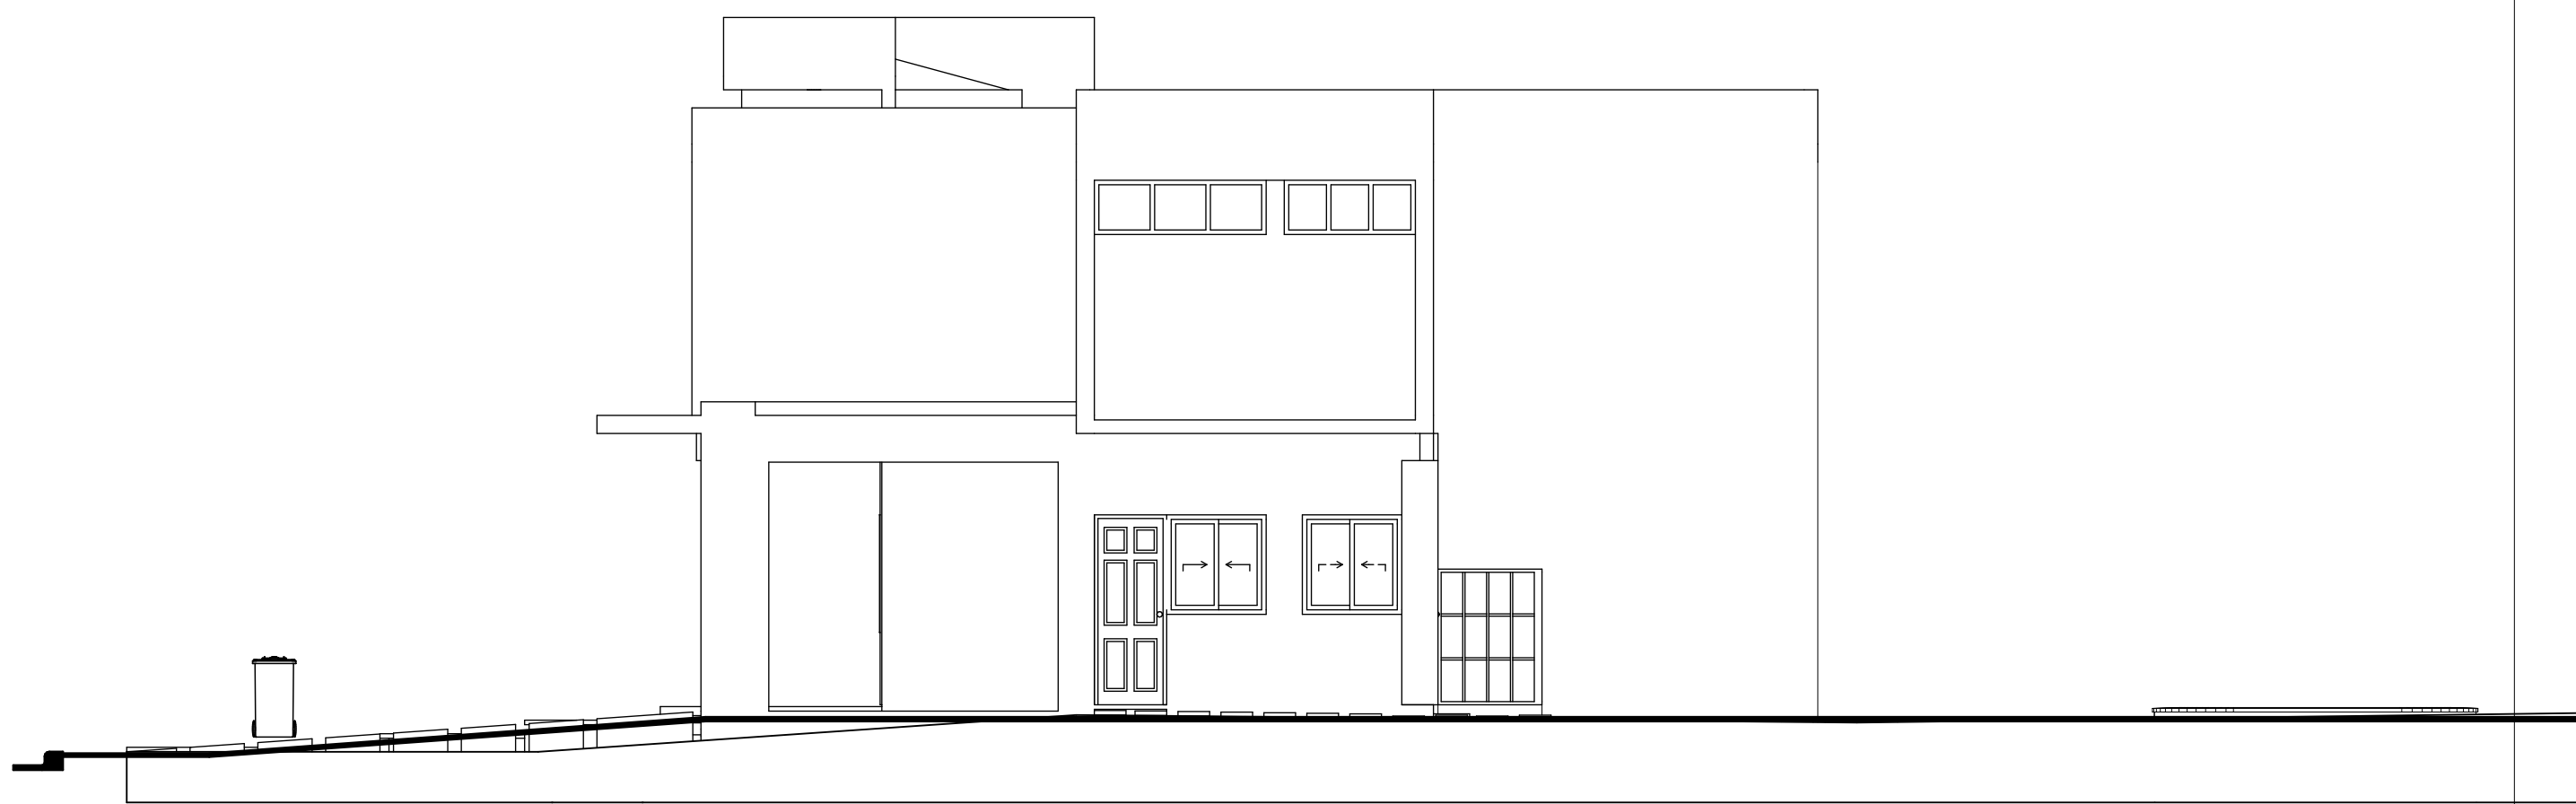

2
-
ELEVACION LATERAL DERECHO
A1:75

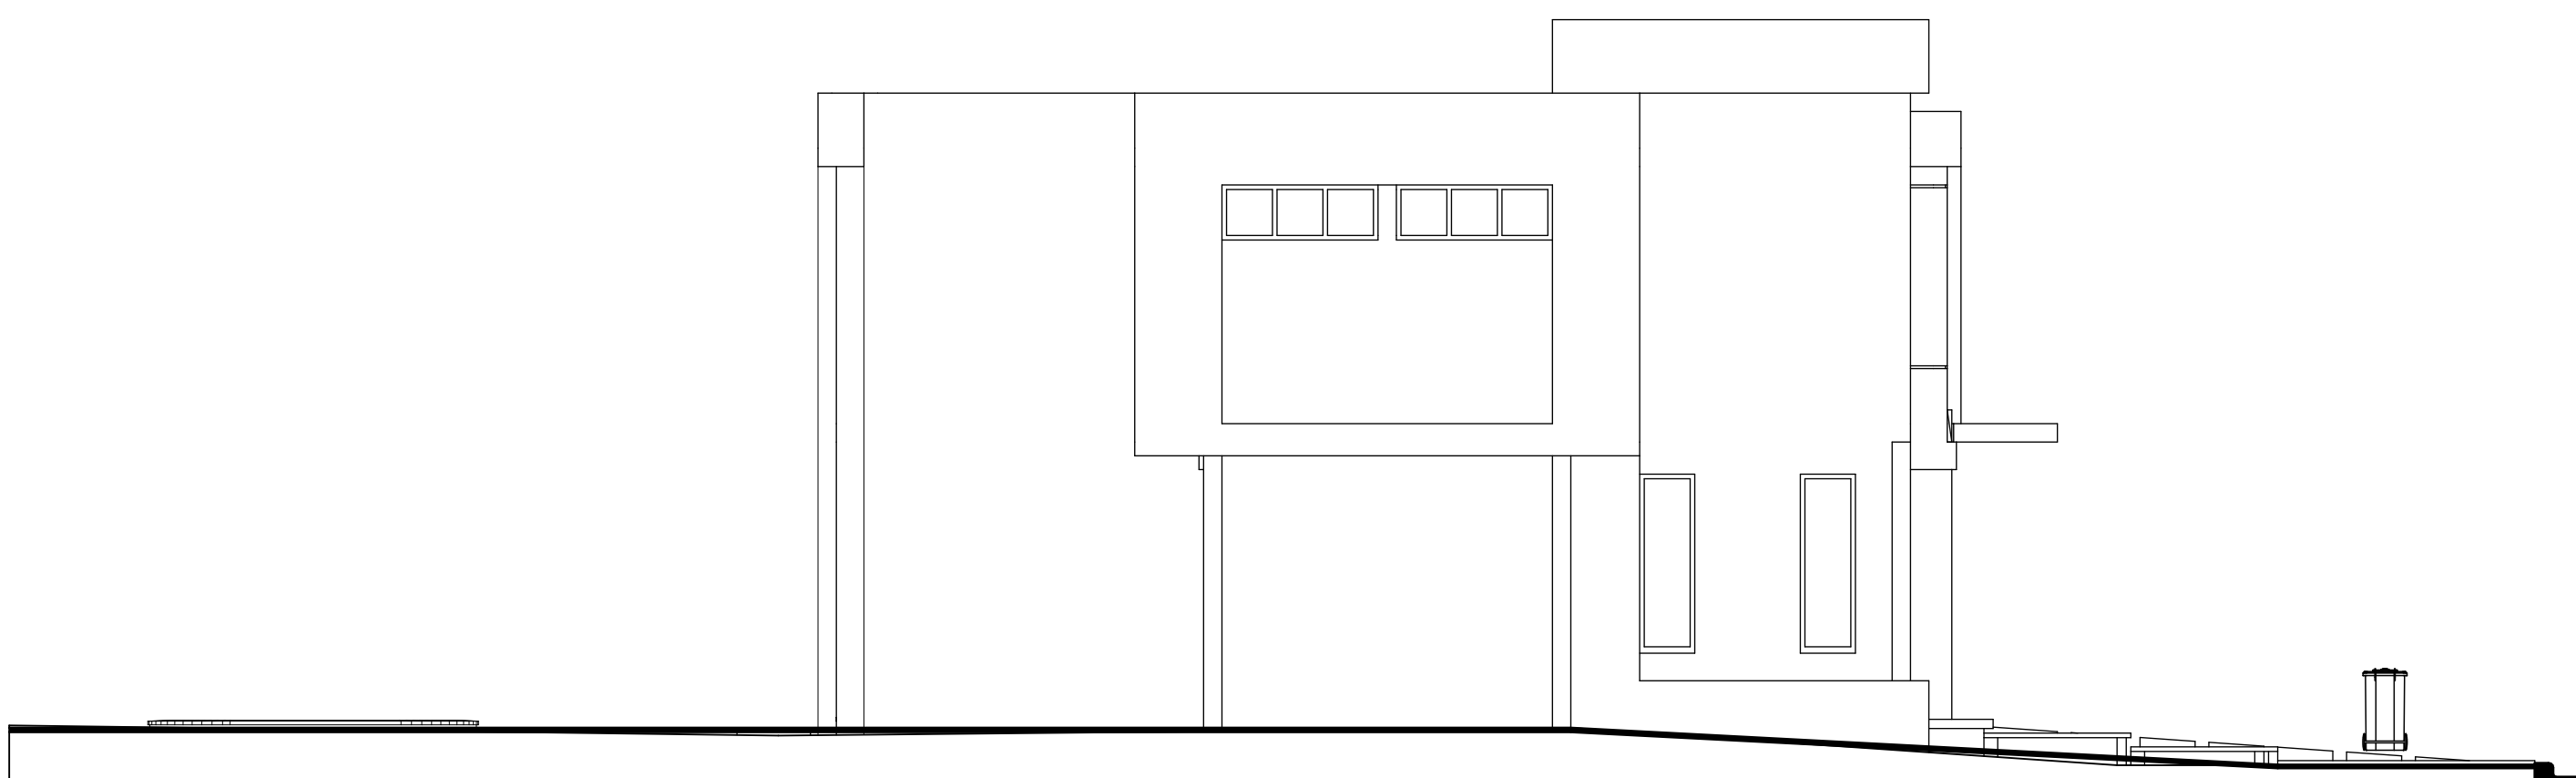

1
-
ELEVACION LATERAL IZQUIERDO
A1:75



2
-
ELEVACION POSTERIOR
A1:75



CONSTRUCTORA, S.A.
cic.tvuclub@hotmail.com

TODO EL CONTENIDO DE ESTE DOCUMENTO ES PROPIEDAD INTELECTUAL DE CONSTRUCTORA CIC, SRL. CUALQUIER DUPLICACIÓN PARCIAL O TOTAL CON EL INCONSULTO DEL PROPIETARIO, SE CONSIDERARÁ UN PLAGIO Y SERÁ PENALIZADA SEGÚN LA LEY 65-00


RESPONSABLES	
DISEÑO ARQUITECTÓNICO :	ARQ. ALEXANDER MERCEDES
DISEÑO ESTRUCTURAL :	ING. STARLING OUIROZ
DISEÑO ELÉCTRICO :	ING. ALFONZO MATOS
DISEÑO SANITARIO :	ING. CECILIO COMPRES

PROYECTO:	VILLA HELIOS GARDEN
PROPIETARIO:	CONSTRUCTORA CIC, SRL
UBICACIÓN:	PROYECTO SENDEROS EN VISTAGANA, CALLE OLIVO, SOLAR N° 20, BAYARÓ, PROVINCIA LA ALTAGRACIA.


DISEÑO: ARQ. ALEXANDER MERCEDES
E-MAIL: keini@gmail.com

DIBUJO : ARQ. ALEXANDER MERCEDES
ESCALA : 1:75
FECHA : SEPTIEMBRE 2024

TÍTULO DEL PLANO
ELEVACIONES
NOMBRE DEL PROYECTO
VILLA HELIOS GARDEN IV

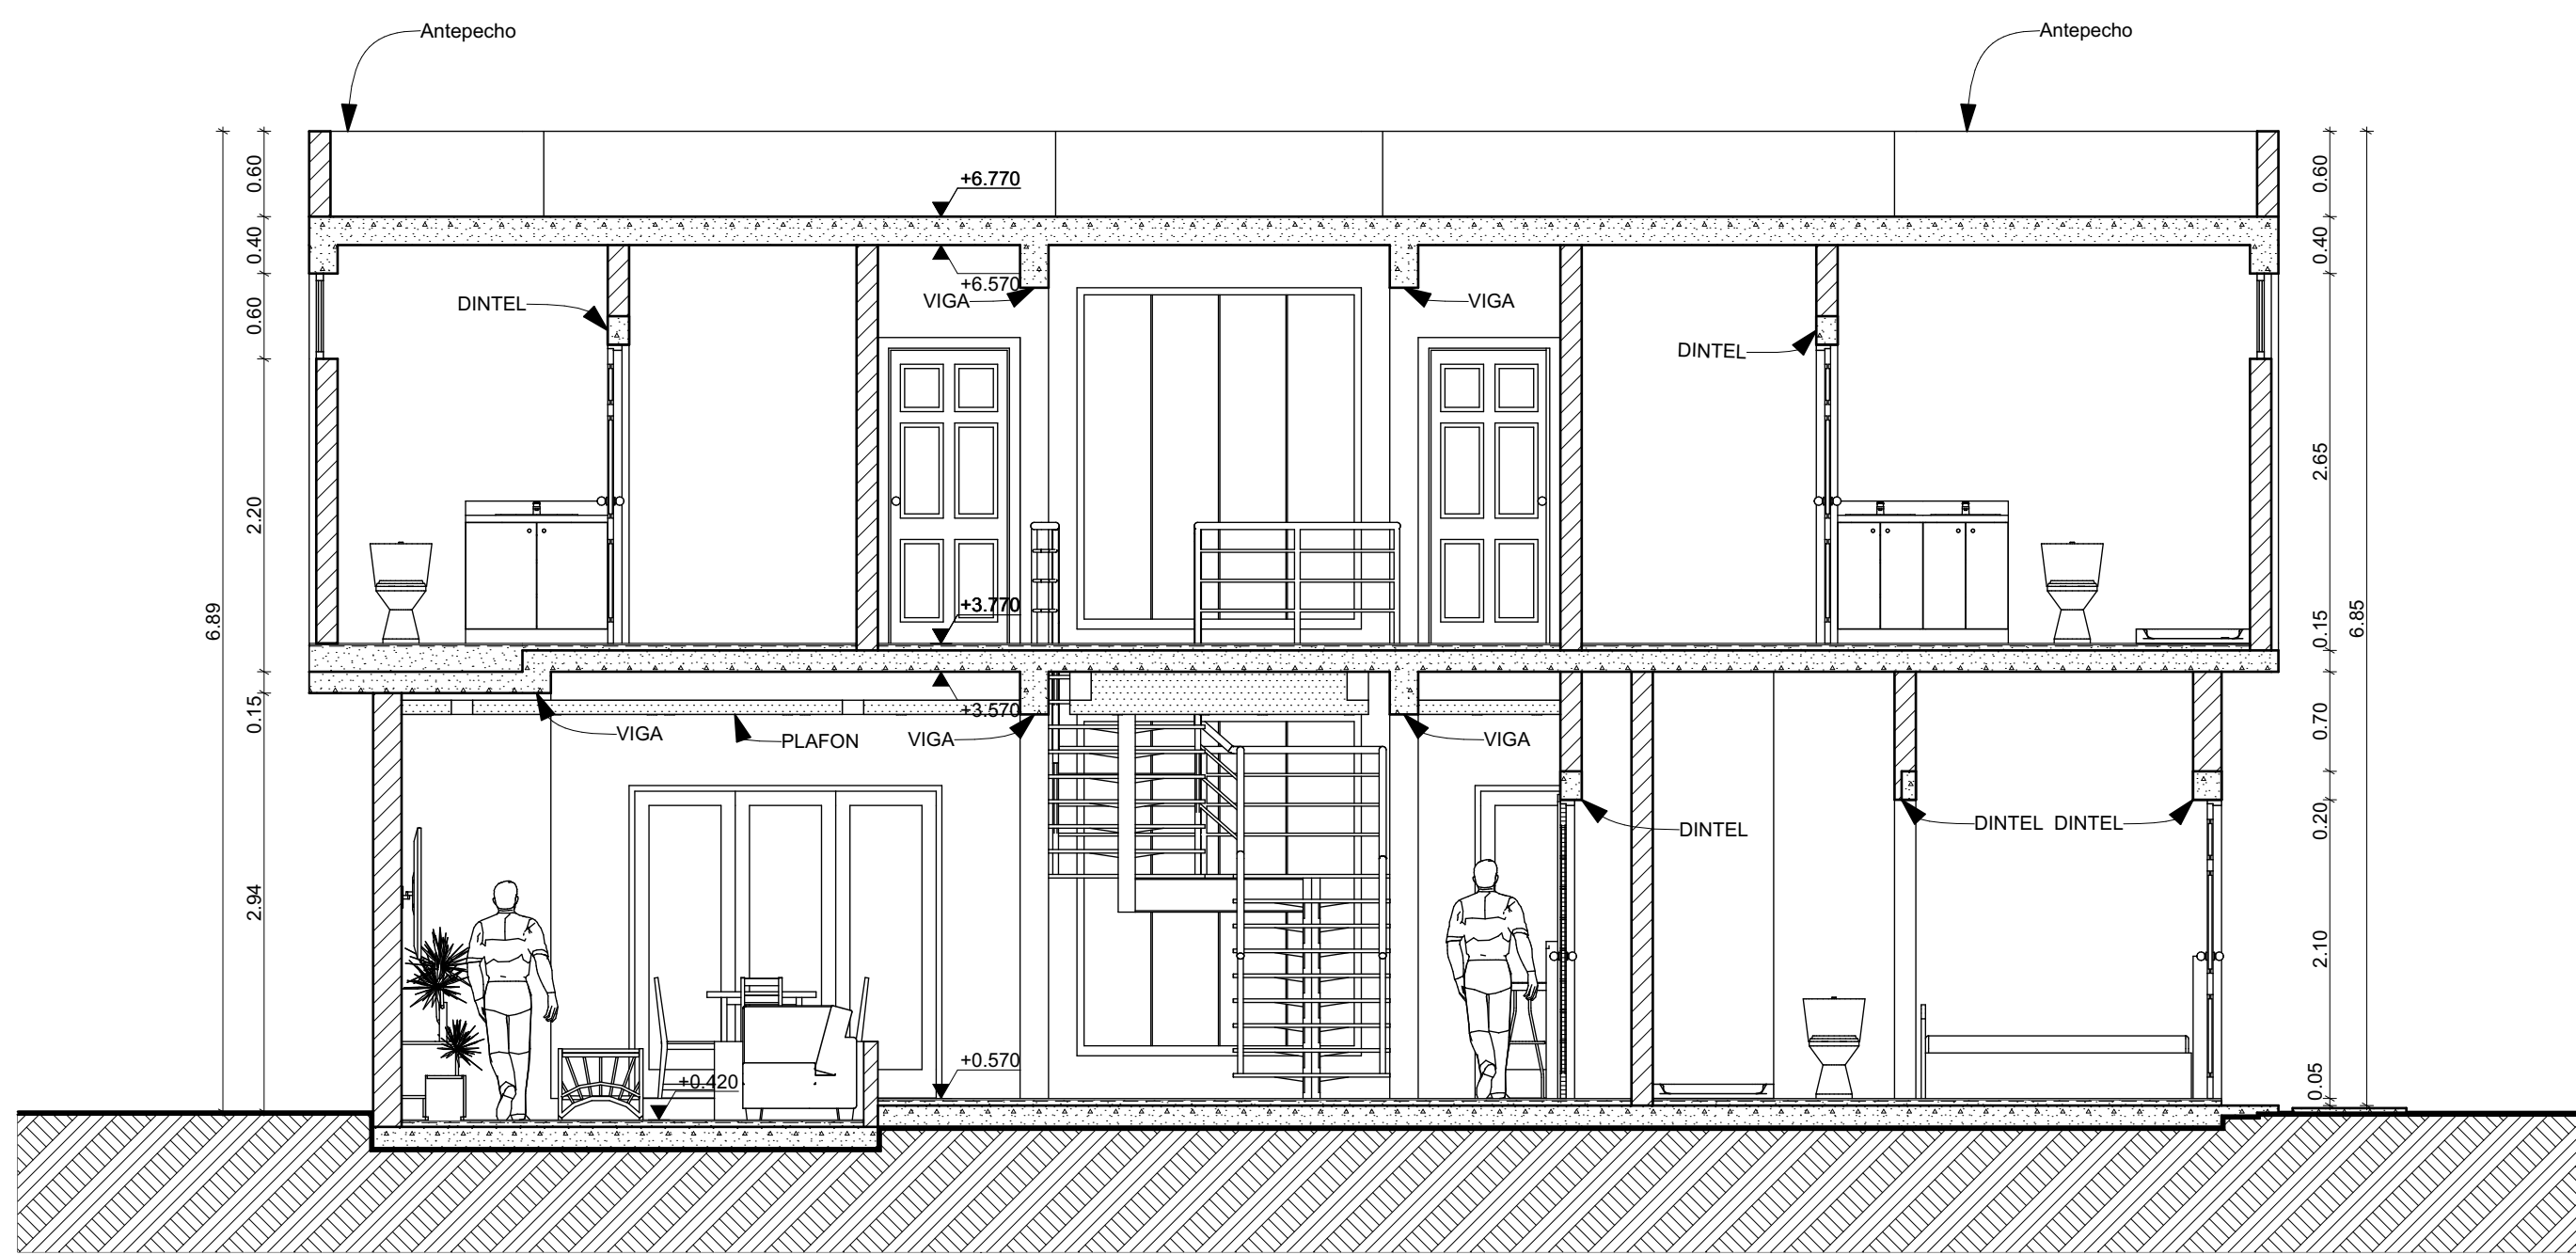

S-1 SECCION S-1
- A1:50

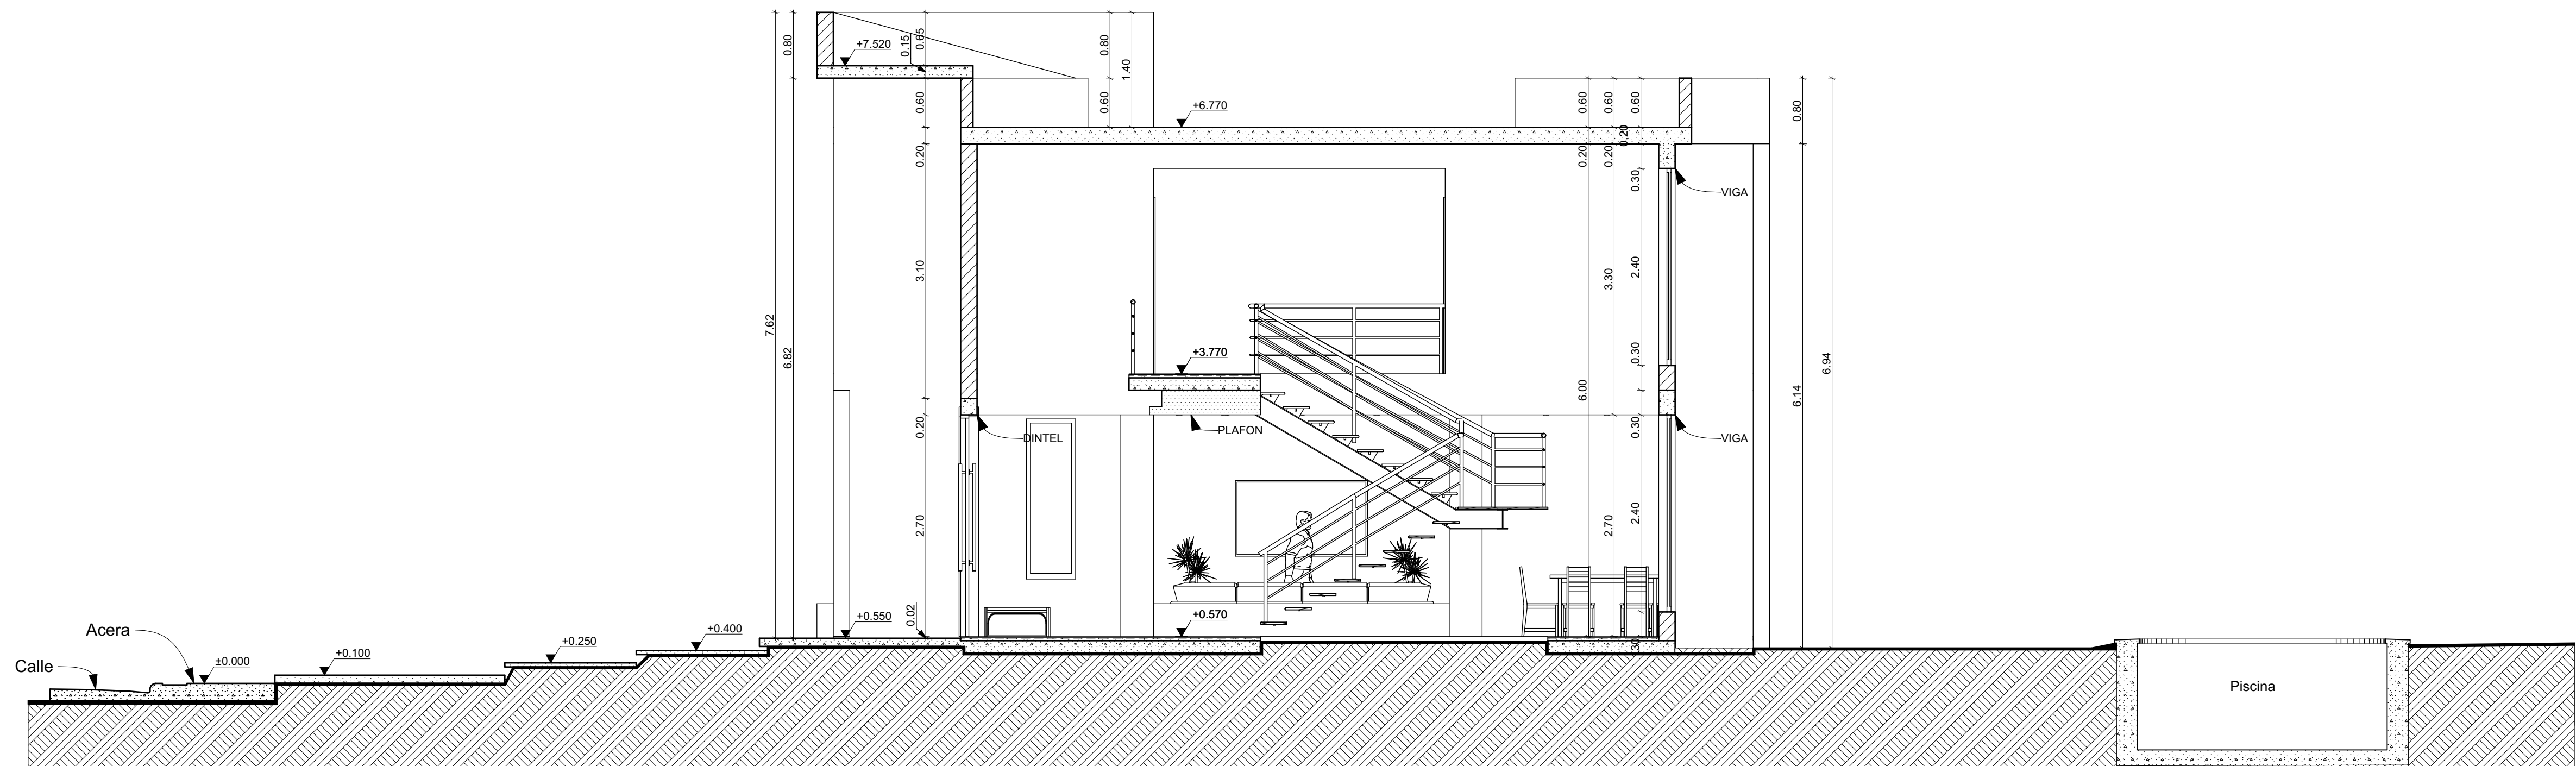

S-2 SECCION S-1
- A1:50



CONSTRUCTORA, S.A.

cic.tvtuclub@hotmail.com

TODO EL CONTENIDO DE ESTE DOCUMENTO ES PROPIEDAD INTELECTUAL DE CONSTRUCTORA CIC, SRL. CUALQUIER DUPLICACIÓN PARCIAL O TOTAL CON EL INCONSULTO DEL PROPIETARIO, SE CONSIDERARÁ UN PLAGIO Y SERÁ PENALIZADA SEGUN LA LEY 65-00

RESPONSABLES	
DISEÑO ARQUITECTÓNICO :	ARQ. ALEXANDER MERCEDES
DISEÑO ESTRUCTURAL :	ING. STARLING QUIROZ
DISEÑO ELÉCTRICO :	ING. ALFONZO MATOS
DISEÑO SANITARIO :	ING. CECILIO COMPRES

PROYECTO:	VILLA HELIOS GARDEN
PROPIETARIO:	CONSTRUCTORA CIC, SRL
UBICACIÓN:	PROYECTO SENDEROS EN VISTACANA, CALLE OLIVO, SOLAR N° 20, BAYARÓ, PROVINCIA LA ALTAGRACIA.

DISEÑO: ARQ. ALEXANDER MERCEDES
E-MAIL: keilmi@gmail.com

DIBUJO : ARQ. ALEXANDER MERCEDES
ESCALA : 1:50
FECHA : SEPTIEMBRE 2024

TITULO DEL PLANO

SECCIONES

NOMBRE DEL PROYECTO

VILLA HELIOS GARDEN IV

6 / 6