

quisitos exigidos por la ley, por lo que ha sido registrado bajo el siguiente número:


P-640814-2000

12 JUL 2000
Fecha

[Firma]
Firma Autorizada



[Firma]
A9107

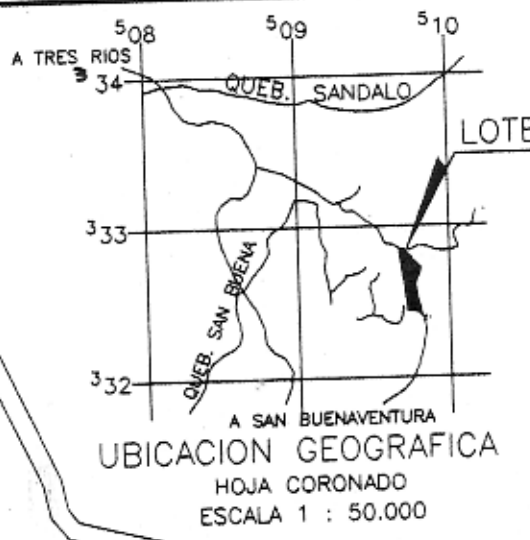


DERROTERO				
LINEA	AZIMUT		DISTANCIA	
	°	'	m	cm
1 - 2	122	11	23	64
2 - 3	124	26	52	83
3 - 4	127	39	25	72
4 - 5	149	18	36	75
5 - 6	130	31	18	58
6 - 7	131	24	21	78
7 - 8	142	36	21	40
8 - 9	186	16	34	01
9 - 10	203	44	62	28
10 - 11	188	45	28	27
11 - 12	170	10	79	62
12 - 13	169	19	25	53
13 - 14	158	23	36	93
14 - 15	176	43	19	68
15 - 16	178	41	16	18
16 - 17	157	03	40	48
17 - 18	210	08	2	37
18 - 19	321	57	33	00
19 - 20	298	18	13	39
20 - 21	292	21	28	52
21 - 22	274	52	40	85
22 - 23	267	22	6	19
23 - 1	352	23	422	41

PARA REUNION DE FINCAS		
ES PARTE DE FOLIO REAL	AREA SEGUN REGISTRO	AREA A SEGREGAR
6115365-000	1ha 5449,55m ²	1ha 4798,26m ²
6115363-000	25ha 9099,66m ²	2ha 2383,80m ²

NOTAS:
 DISTANCIA FRENTE A CALLE PUBLICA DEL PUNTO 1 AL 17 = 543.69m
 TODAS LAS DISTANCIAS ESTAN DADAS EN METROS
 MODIFICA AL PLANO CATASTRADO P-623615-2000
 MODIFICA AL PLANO CATASTRADO P-623618-2000
 DOY FE QUE LO QUE INDICO EN EL CROQUIS ES LA REALIDAD Y NO COMO INDICA LA HOJA CORONADO
 DOY FE QUE LA CALLE QUE INDICO COMO ACCESO EXISTE EN LA REALIDAD

COLEGIO FEDERADO DE INGENIERIA Y DE ARQUITECTOS DE COSTA RICA
 * 0-3 JUL. 2000 *
 ANOTA: *[Firma]*

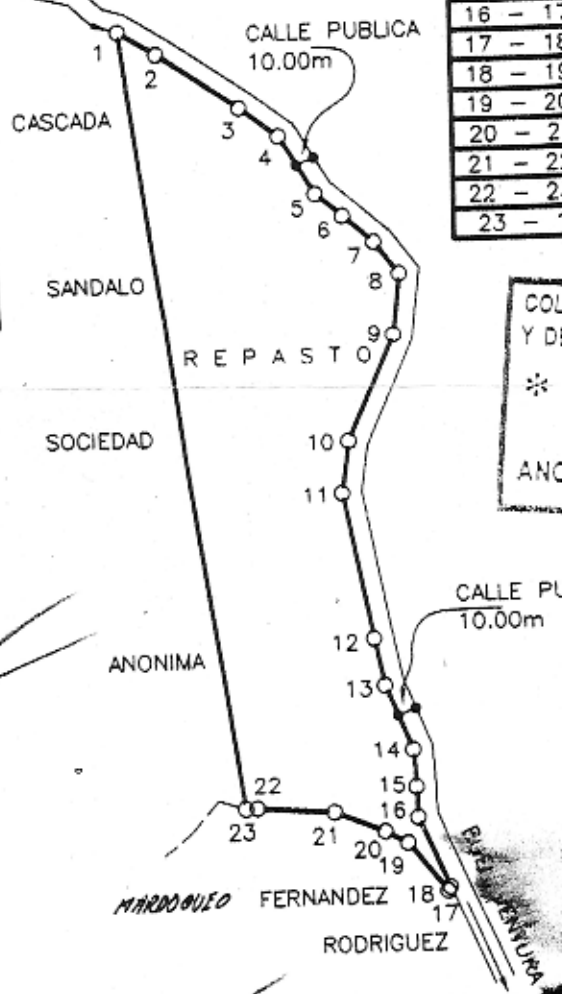

PROPIEDAD DE: **CASCADA SANDALO SOCIEDAD ANONIMA**
 CEDULA JURIDICA N° 3-101-266240

SITA EN: SAN BUENAVENTURA
 DISTRITO: *[blurred]*
 CANTON: *[blurred]*
 PROVINCIA: *[blurred]*

AREA:
3ha 7182.06m²

ESCALA: 1 : 4000