


TABLA DE INFORMACION DEL PLANO

EST	ESTE	NORTE	RUMBO	DIST
E-1	403,920.82m	2,159,826.44m	S39° 10'E	7.14m
E-2	403,925.33m	2,159,820.90m	S29° 10'W	20.39m
E-3	403,915.40m	2,159,803.10m	S68° 40'W	2.42m
E-4	403,913.14m	2,159,802.22m	S8° 50'E	2.47m
E-5	403,913.52m	2,159,799.77m	S42° 20'W	2.27m
E-6	403,911.99m	2,159,798.09m	S54° 30'W	16.46m
E-7	403,898.60m	2,159,788.52m	S12° 00'W	2.70m
E-8	403,898.04m	2,159,785.88m	N51° 10'W	18.46m
E-9	403,883.65m	2,159,797.44m	N49° 30'E	2.57m
E-10	403,885.61m	2,159,799.11m	N53° 20'E	27.11m
E-11	403,907.34m	2,159,815.32m	N50° 30'E	17.47m

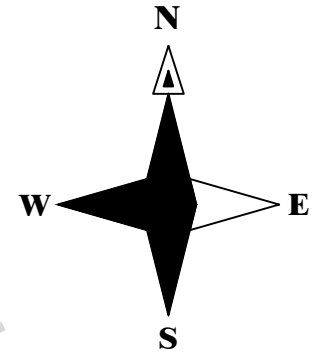

REPUBLICA DOMINICANA
PODER JUDICIAL
JURISDICCION INMOBILIARIA
DIRECCION REGIONAL DE MENSURAS CATASTRALES
DEPARTAMENTO NORESTE

PLANO INDIVIDUAL

OPERACION: SANEAMIENTO

DESIGNACION CATASTRAL DE ORIGEN No (S): P.NO.36 DC.02

DESIGNACION TEMPORAL No (S): 12022043207_1_2

PROVINCIA: MARIA TRINIDAD SANCHEZ

MUNICIPIO: CABRERA

SECCION: BAOPA DEL PIÑAL


LUGAR: VISTA LINDA

REFERENCIAS DE UBICACION: ESTE INMUEBLE ESTA UBICADO DONDE ESTA LA HACIENDA VISTA LINDA VILLAS ECOLOGICA

SUPERFICIE PARCELA: 635.28M² **ESCALA:** 1:100

OBSERVACIONES:

No. LAMINA
3 / 38

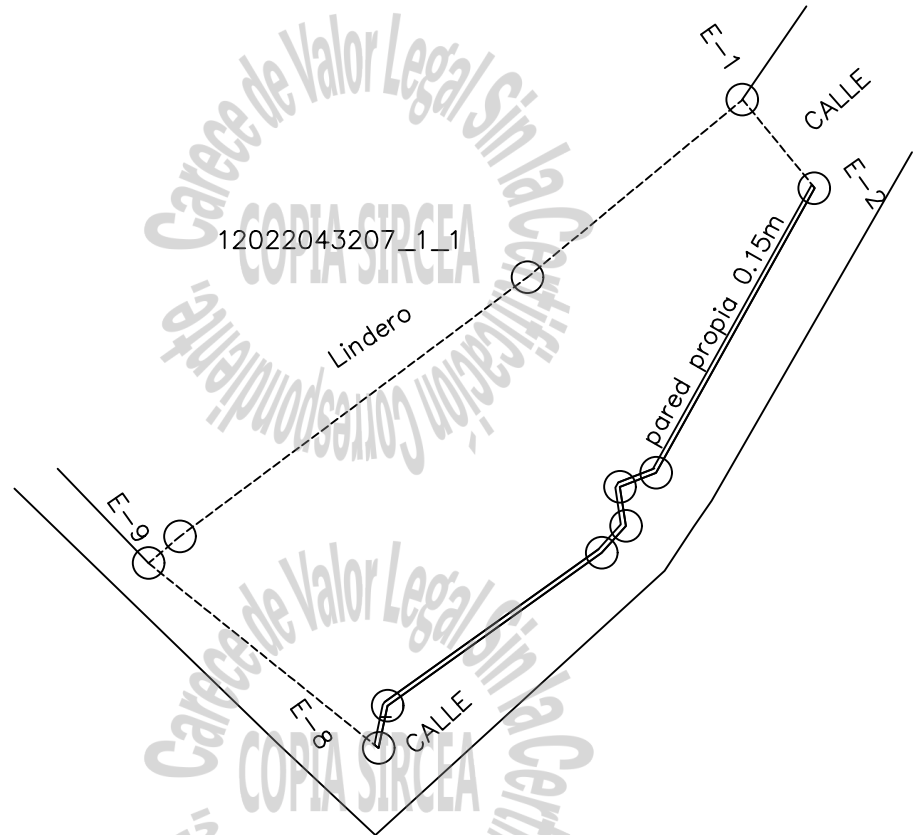

PUNTOS GEORREFERENCIADOS (COORDENADAS UTM ZONA 19N)

FACTOR DE ESCALA COMBINADO= 0.999846327768395

PUNTOS	X	Y	MATERIALIZACION	FECHA
PG-01	403878.66	2159783.43	CLAVO DE ACERO	19/07/2022
PG-02	403811.75	2159724.44	CLAVO DE ACERO	19/07/2022

VINCULACION A LA RED GEODESICA DE LA JI

REP JI	EPOCA DE REFERENCIA	FECHA
LVEG	2016. 434	DIA JULIANO 158, AÑO 2016

COORDENADAS GEOGRAFICAS

COORS VINCULADA	LATITUD	LONGITUD	VINCULACION	FECHA
RDNA	N19°22'08.32596"	W69°50'49.15064"	REP JI	20/12/2016

LEYENDA

ESTE INMUEBLE FUE LEVANTADO CON EQUIPOS RECEPTORES SATELITALES, POR EL MÉTODO DE LEVANTAMIENTO RTK CON LA MODALIDAD BASE-ROVER

ETIQUETA DE APROBACIÓN

DESIGNACION CATASTRAL POSICIONAL

DCP 410539980055 18/07/2023 04:44 PM
 ACE1C1367F2F44D696

Certifico haber realizado el trabajo en el terreno conforme a lo dispuesto en el Reglamento General de Mensuras Catastrales

De conformidad con lo dispuesto en el Reglamento General de Mensuras Catastrales

JERRY ROBERTO ACOSTA ALONZO
 AGRIMENSOR-CODIA: 36587

Agripino Domingo
 FECHA Y FIRMA DEL DIRECTOR
 DIRECCION REGIONAL
 DEPARTAMENTO NORESTE